



PLATTEGROND


Bestaande vergoeding (20-1-1999)  
 stal 2: 8 afd. à 60 vleesv.  $\rightarrow$  opp.  $918m^2 = 10kg/115vleesv.$   
 3 afd. à 40 vleesv.  
 totaal:  $480 + 144 = 624$   
 Deze uitbreiding:  
 stal 2: 4 afd. à 120 vleesv.: 480

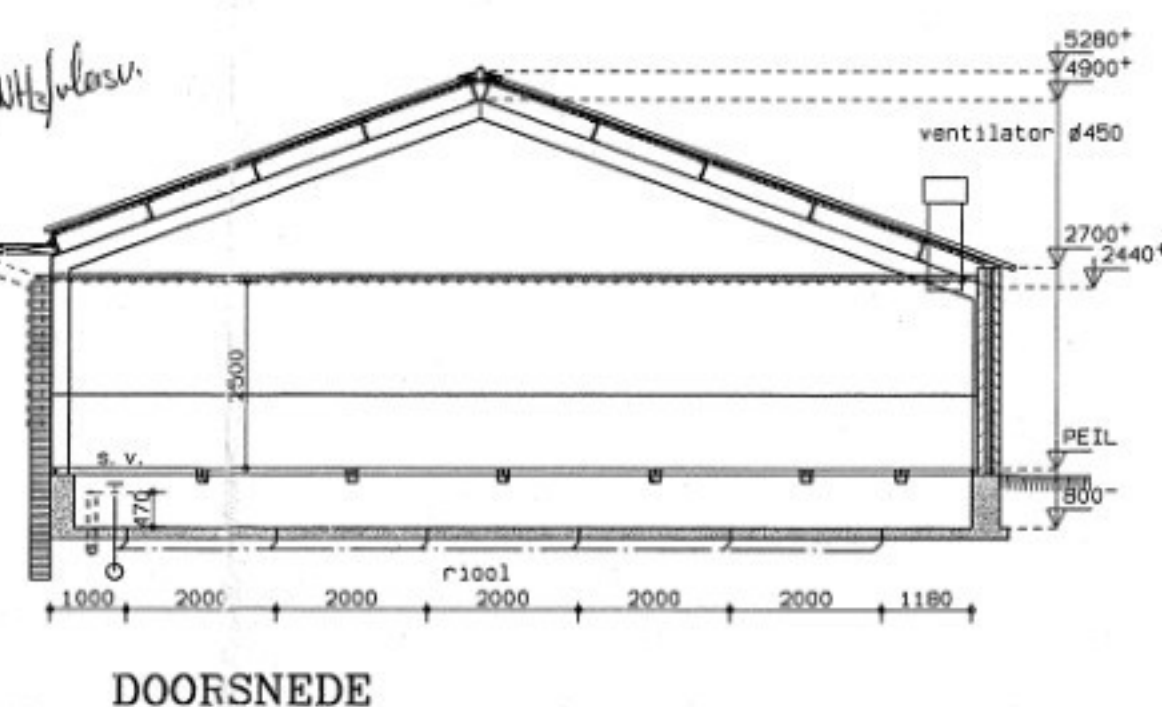

DOORSNEDE

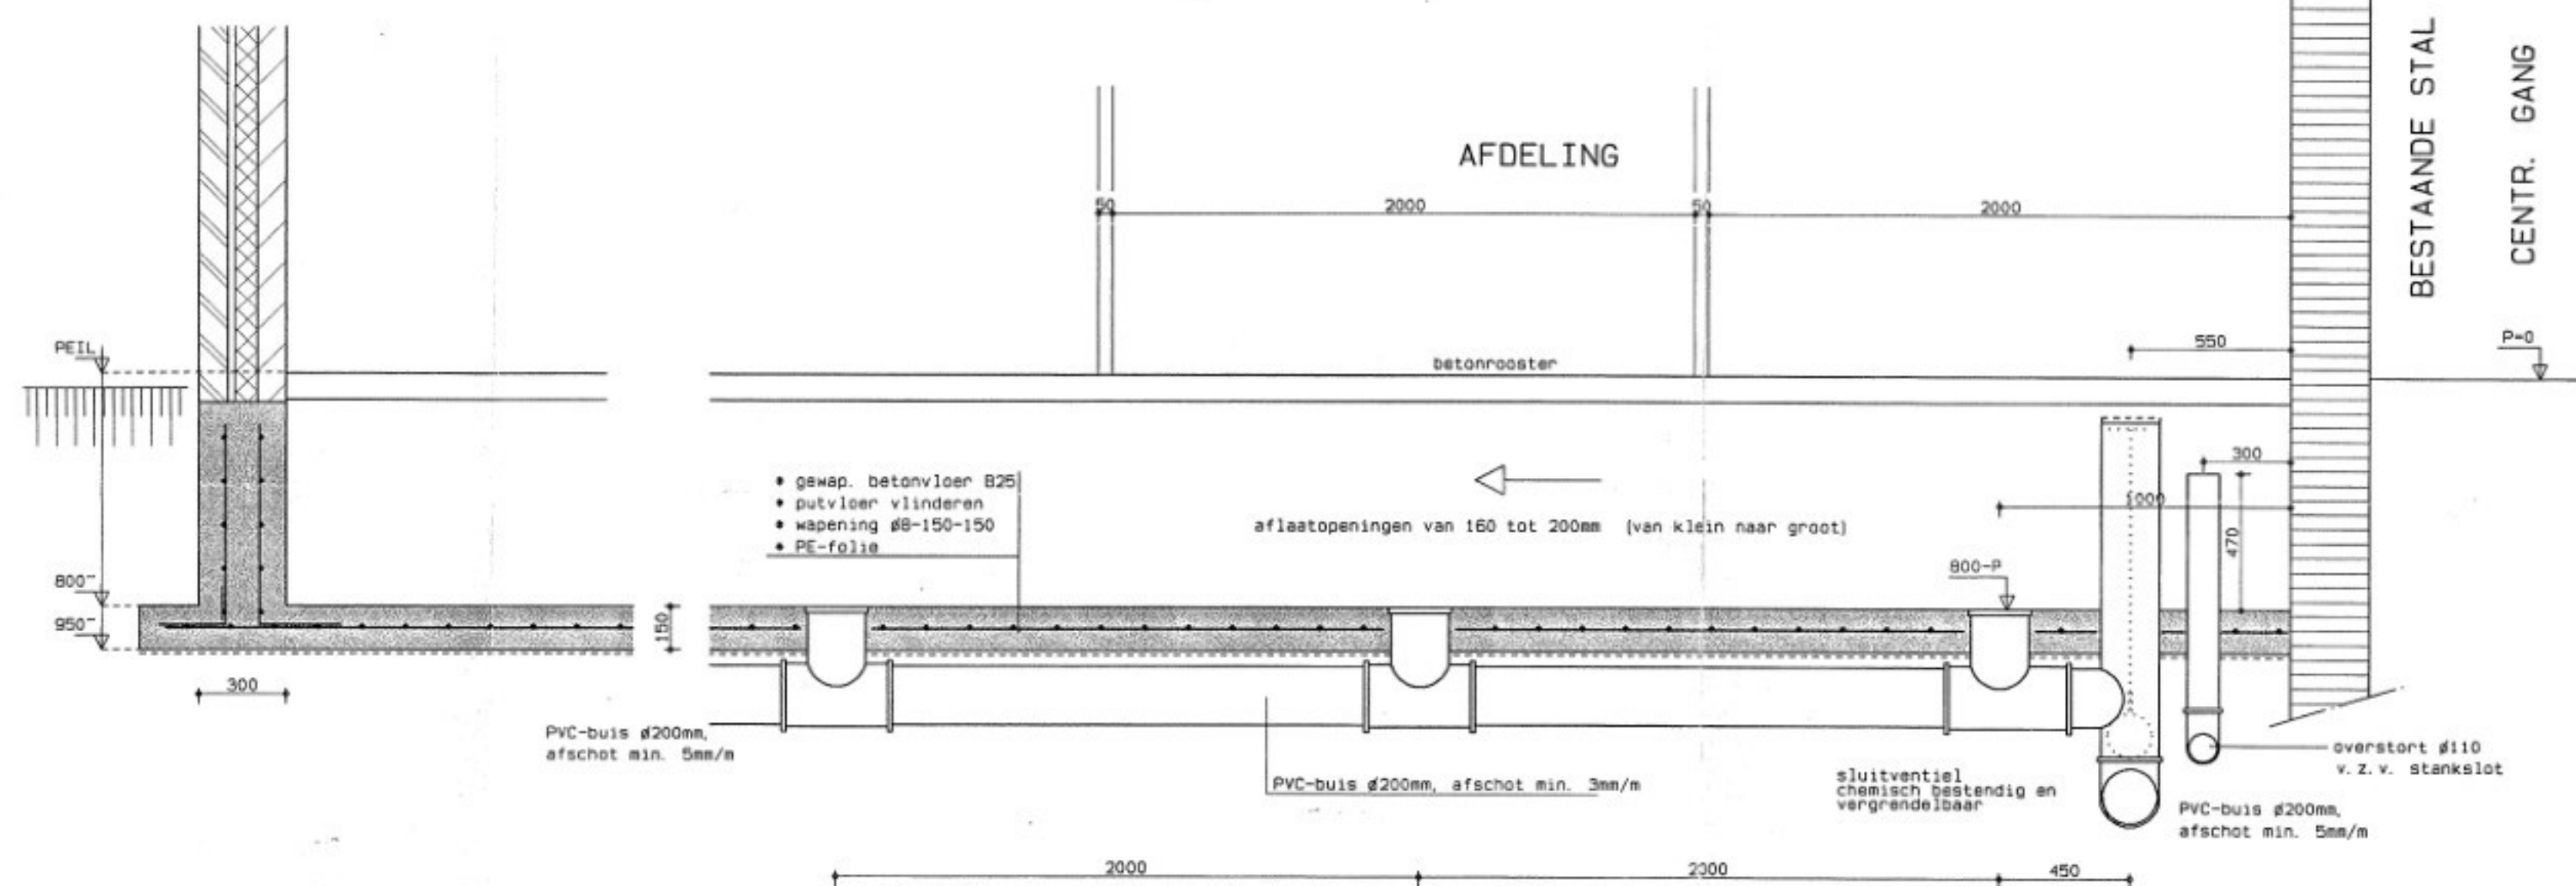

DWARSDOORSNEDE mestputten

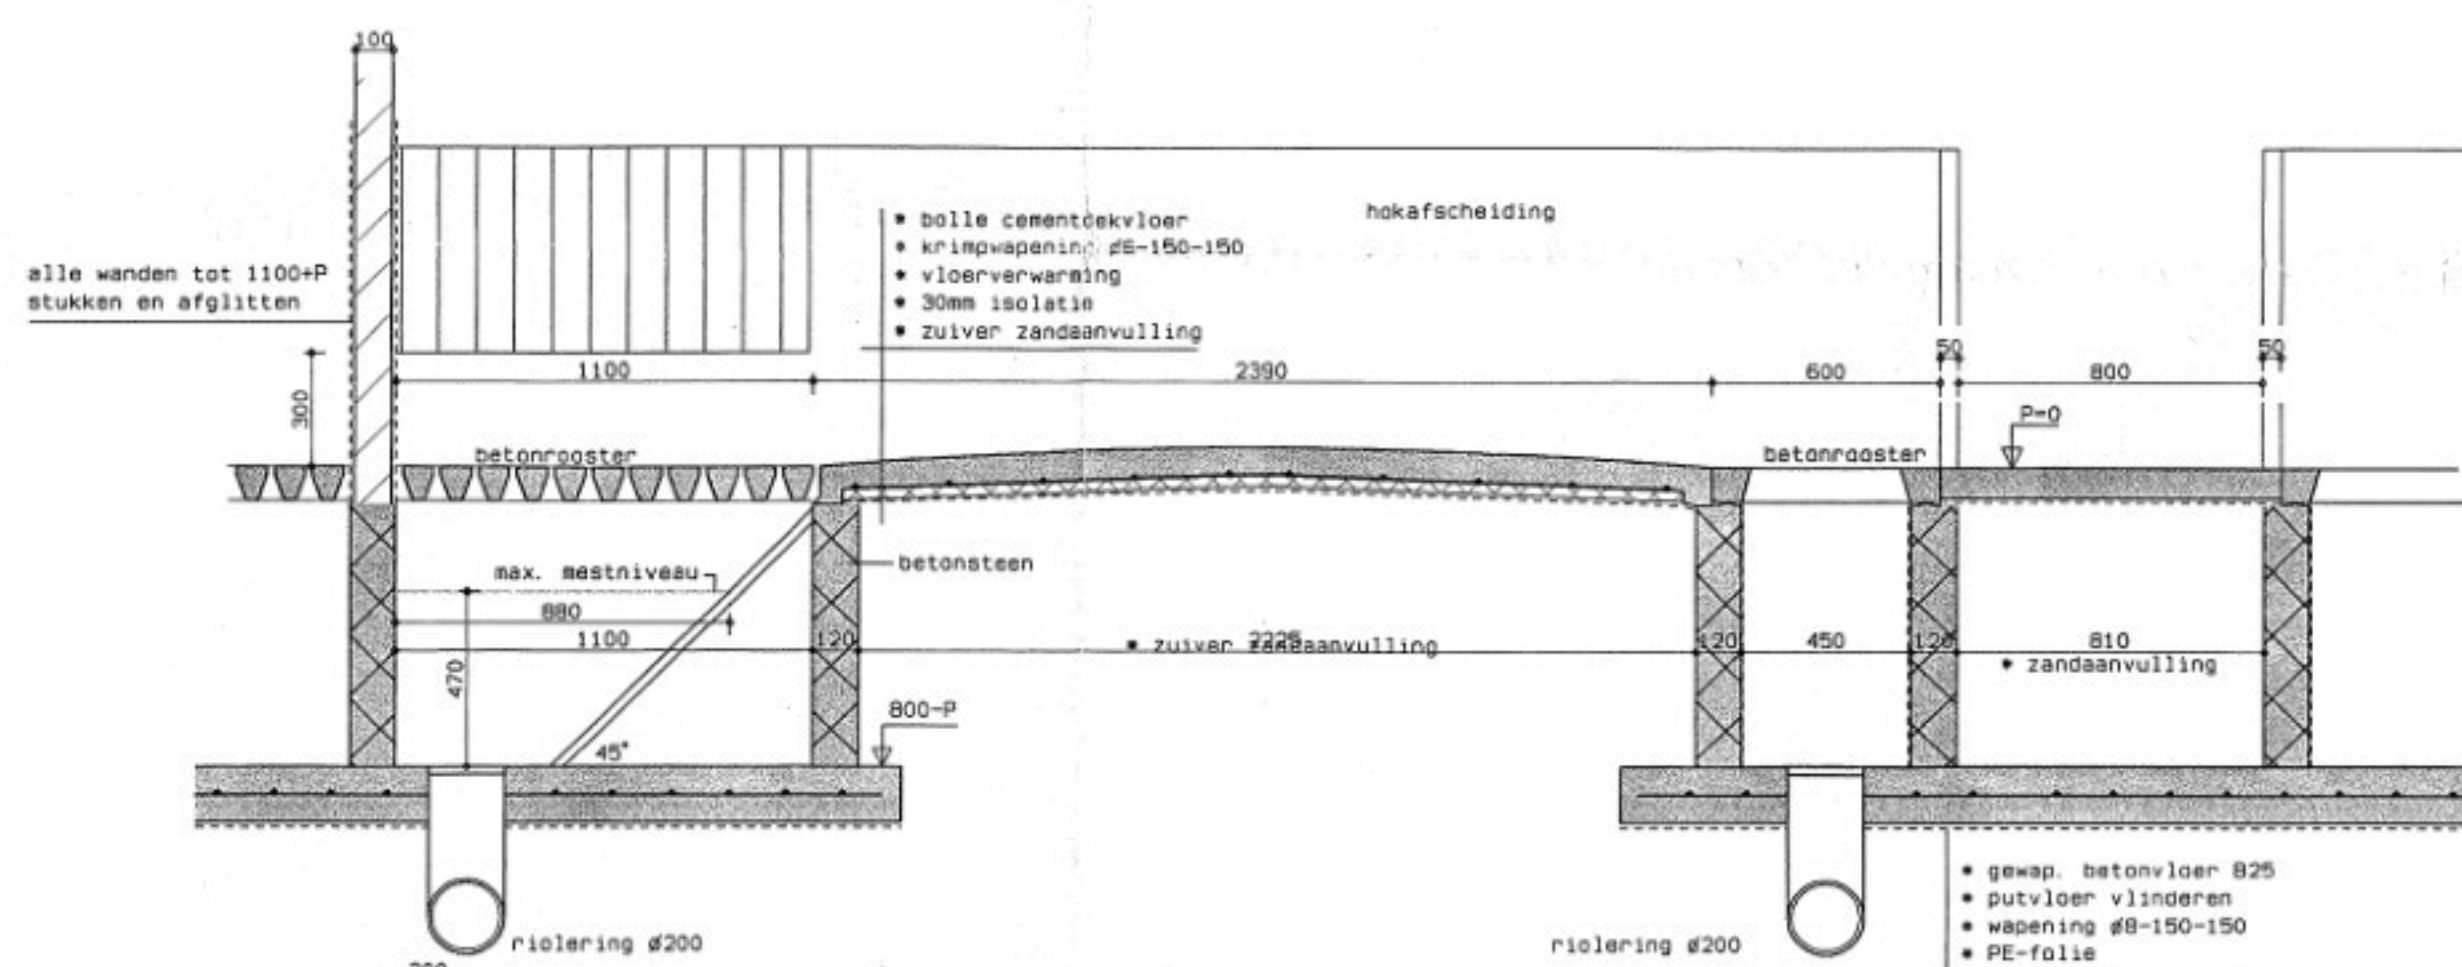

LENGTEDOORSNEDE mestputten

$$em. opp. 12 \times 0,88 = 10,56 m^2 : 60 vleesv. = 0,176 m^2$$

MESTOPPERVLAKTE BEREKENING:  
 Max. enterend oppervlakte per vleesv.  
 Lengte van mestkanaal: aantal vleesv. = lengte mestkanaal / vleesv.  
 Dus: Max. enterend opp. / vleesv. = max. breedte mestkanaal  
 lengte mestkanaal / vleesv.  
 12,25 m : 60 st. vleesvarkens. = 0,204 m / vleesv.  
 Dus: 0,18 m<sup>2</sup> / vleesv. = 0,882 m<sup>2</sup>

SITUATIE

Gemeente: Dieren  
 Sectie: 02 nr. 313  
 Schaal: 1:2000

\* Tekening behorende bij wijziging bouw-aanvraag, vergund onder nr. 98-B-234 datum: 15 Juni 1999

TEKENING BEHORENDE BIJ WET MILIEUBEHEER VAN EEN  
 WARKENS EN DUNNIEBEDRIJF TE HAGHORST v.r.v.  
 LAGE HAGHORST 31 - 5089 NC -

ONDERDEEL PLATTEGROND + DOORSNEDE

SCHAAL 1:100  
 DATUM 24-09-2001  
 GET. J  
 GEW. J  
 GEW. J

M&M Architectuur  
 E-mail: info@M&MArchitectuur.nl  
 Internet: www.M&MArchitectuur.nl  
 ARCHITECTUUR bna

St. Anthonis 1 postbus 10 tel. 013-514 1594  
 5091 CP Middelbeers 5090 AA Middelbeers fax. 013-514 2955

CODE 01-085  
 BLAD NR. M1



## Toelichting grondslagen

In dit document kunt u secties vinden die onleesbaar zijn gemaakt. Deze informatie is achterwege gelaten op basis van de Wet open overheid (Woo). De letter die hierbij is vermeld correspondeert met de bijbehorende grondslag in onderstaand overzicht.

### **J** Art. 5.1 lid 2 sub e

Het belang van de openbaarmaking van deze informatie weegt niet op tegen het belang van de eerbiediging van de persoonlijke levenssfeer van betrokkenen