




VOORGEVEL

RECHTER ZIJGEVEL




ACHTERGEVEL


LINKER ZIJGEVEL

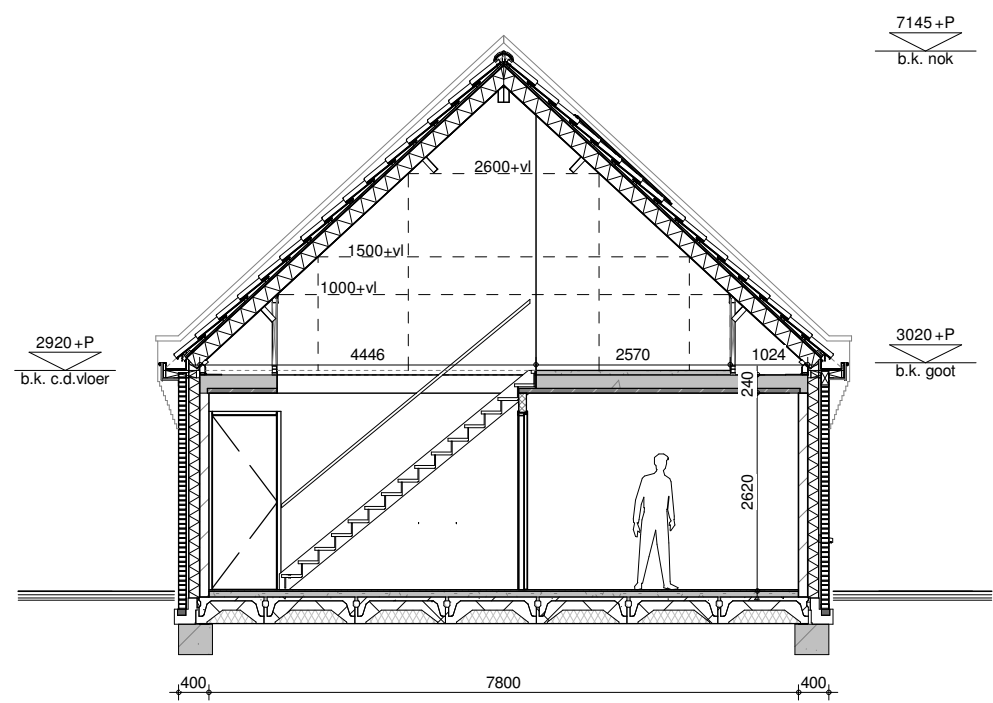

DOORSNEDE A-A

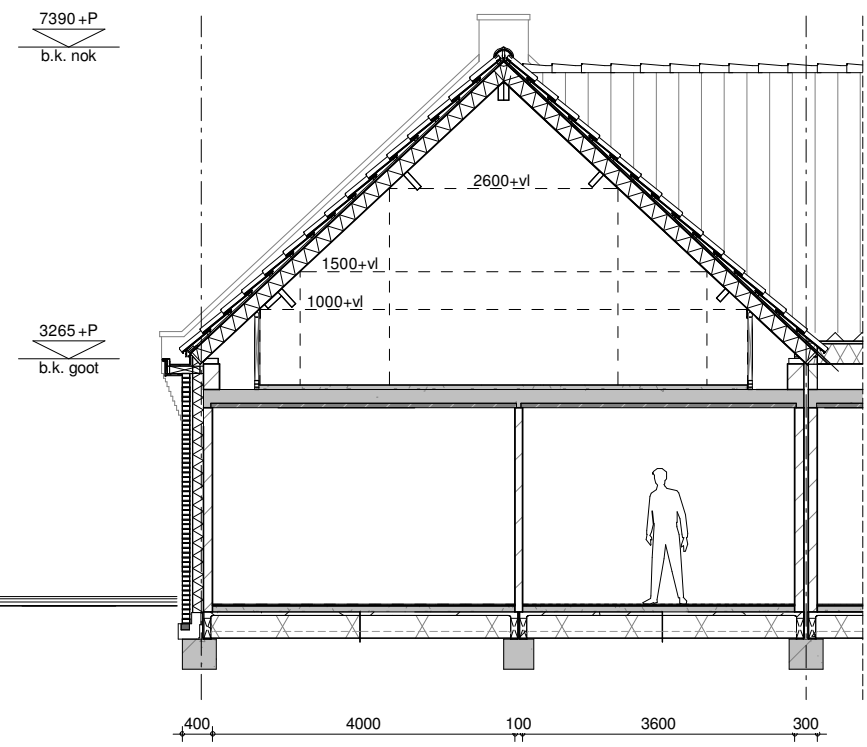

DOORSNEDE B-B

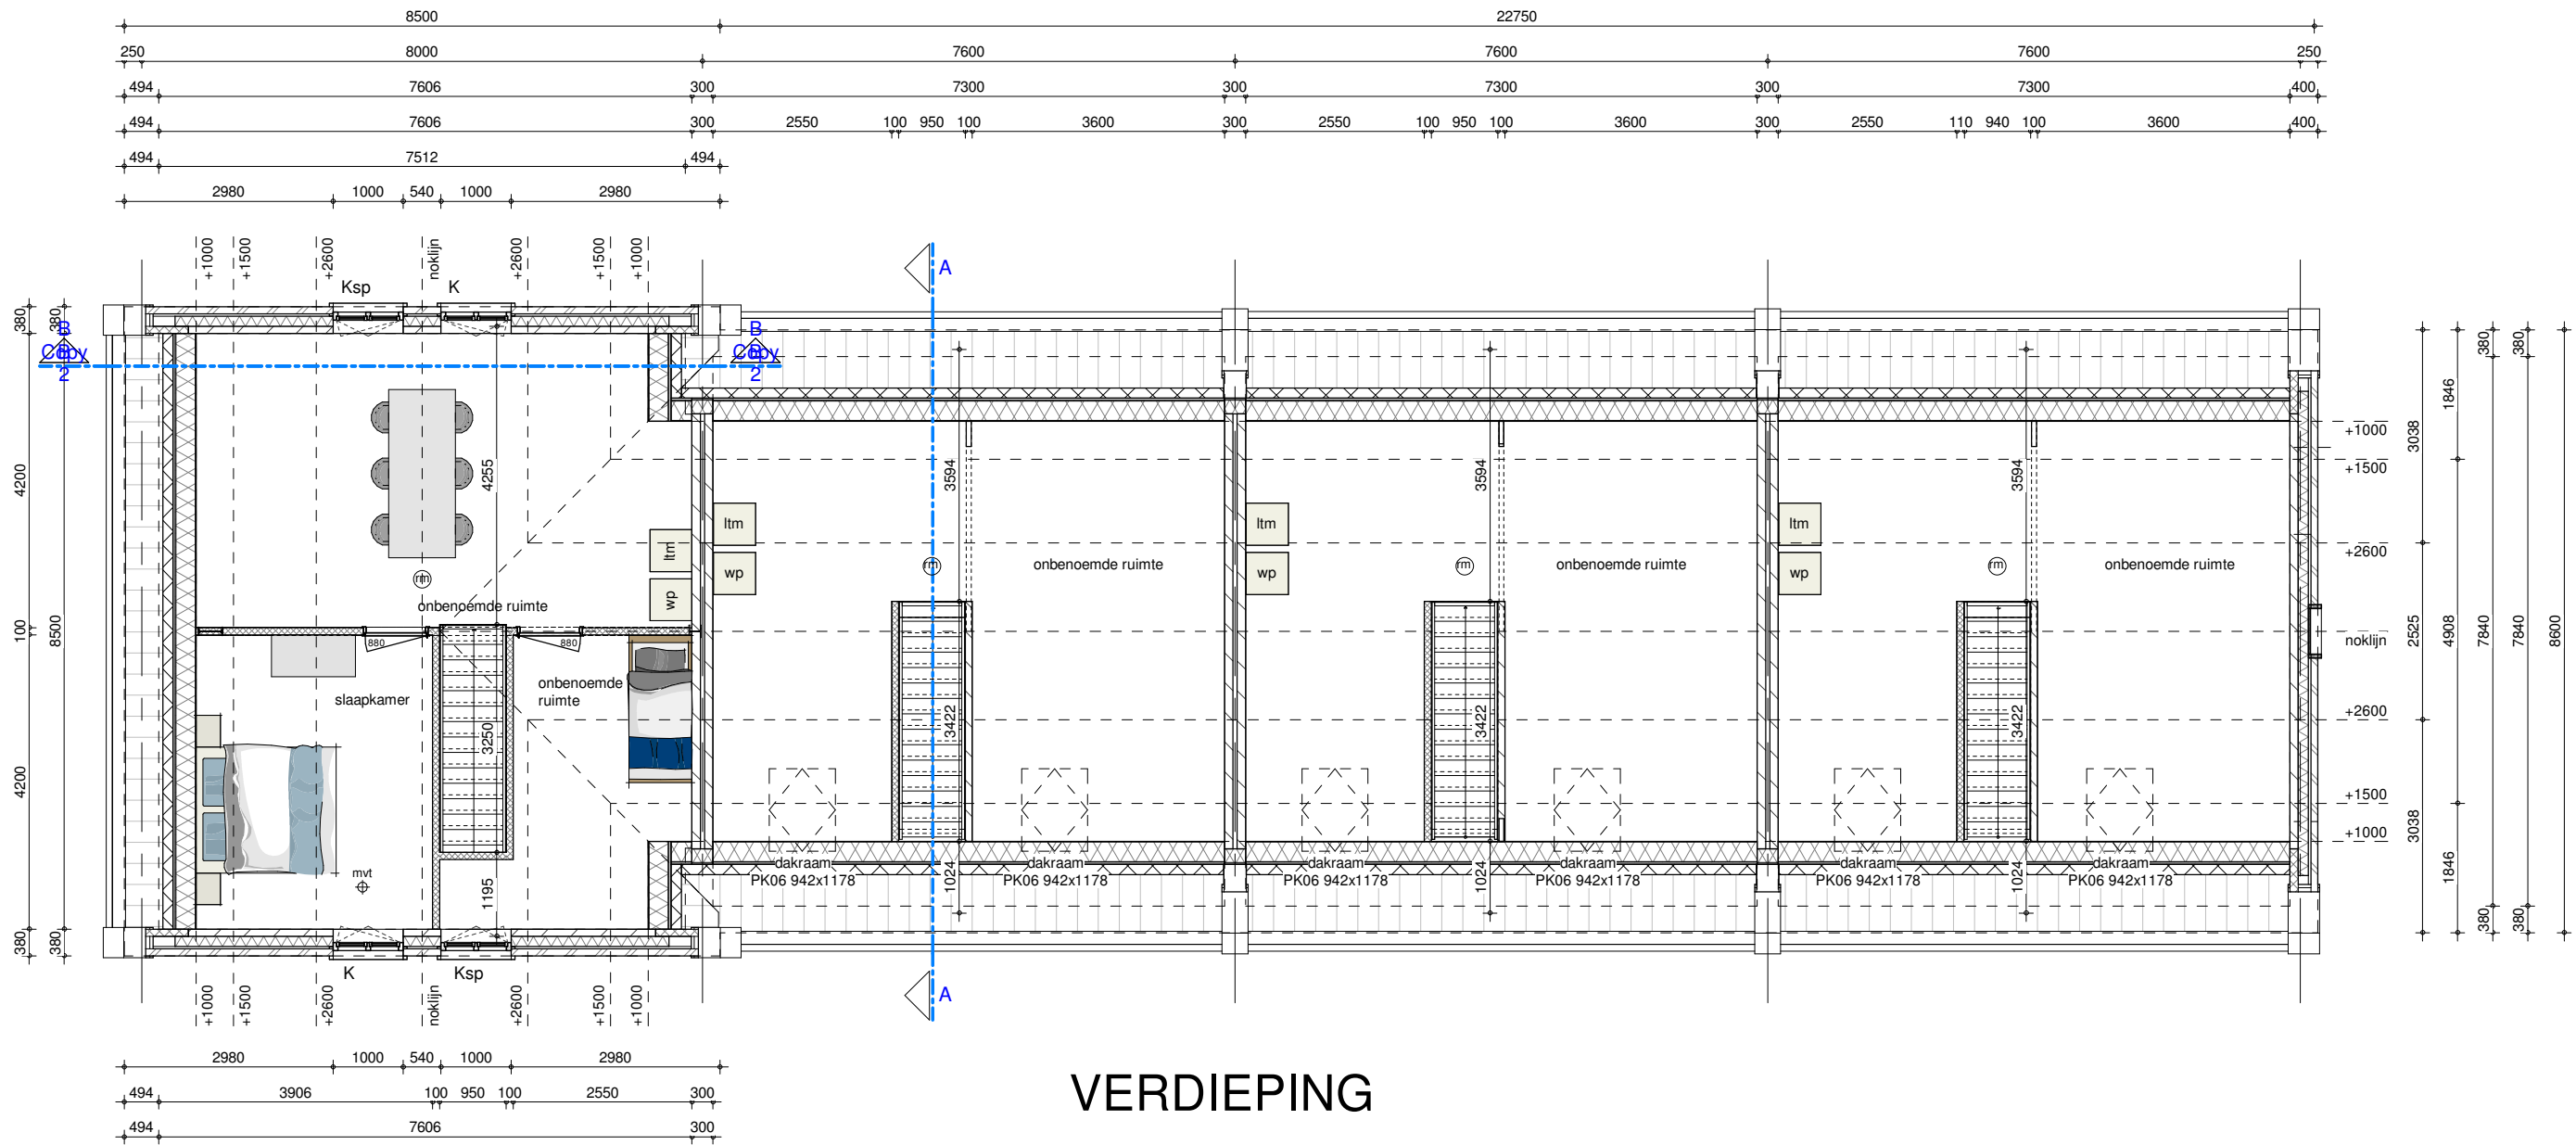

VERDIEPING



BEGANE GROND

BRUTO VOLUME	
Bouwdeel	Volume
Kavel 01 - hoekwoning	365 m³
Kavel 02 - tussenwoning	353 m³
Kavel 03 - tussenwoning	353 m³
Kavel 04 - hoekwoning	453 m³
Totaal Blok B	1524 m³

BRUTO VLOER OPPERVLAKE	
Bouwdeel	BVO
Kavel 01 - begane grond	67.5 m²
Kavel 01 - verdieping	67.5 m²
Totaal Kavel 01	135.0 m²

Kavel 02 - begane grond	65.4 m²
Kavel 02 - verdieping	65.4 m²
Totaal Kavel 02	130.7 m²

Kavel 03 - begane grond	65.4 m²
Kavel 03 - verdieping	65.4 m²
Totaal Kavel 03	130.7 m²


Kavel 04 - begane grond	76.4 m²
Kavel 04 - verdieping	76.4 m²
Totaal Kavel 04	152.8 m²
Totaal Blok B	549.3 m²

GEBRUIKSOPPERVLAKTE	
Bouwdeel	GO
Kavel 01 - begane grond	56.6 m²
Kavel 01 - verdieping	35.5 m²
Totaal Kavel 01	92.2 m²

Kavel 02 - begane grond	56.6 m²
Kavel 02 - verdieping	35.5 m²
Totaal Kavel 02	92.2 m²

Kavel 03 - begane grond	56.6 m²
Kavel 03 - verdieping	35.5 m²
Totaal Kavel 03	92.2 m²

Kavel 04 - begane grond	64.8 m²
Kavel 04 - verdieping	52.1 m²
Totaal Kavel 04	116.9 m²
Totaal Blok B	393.4 m²

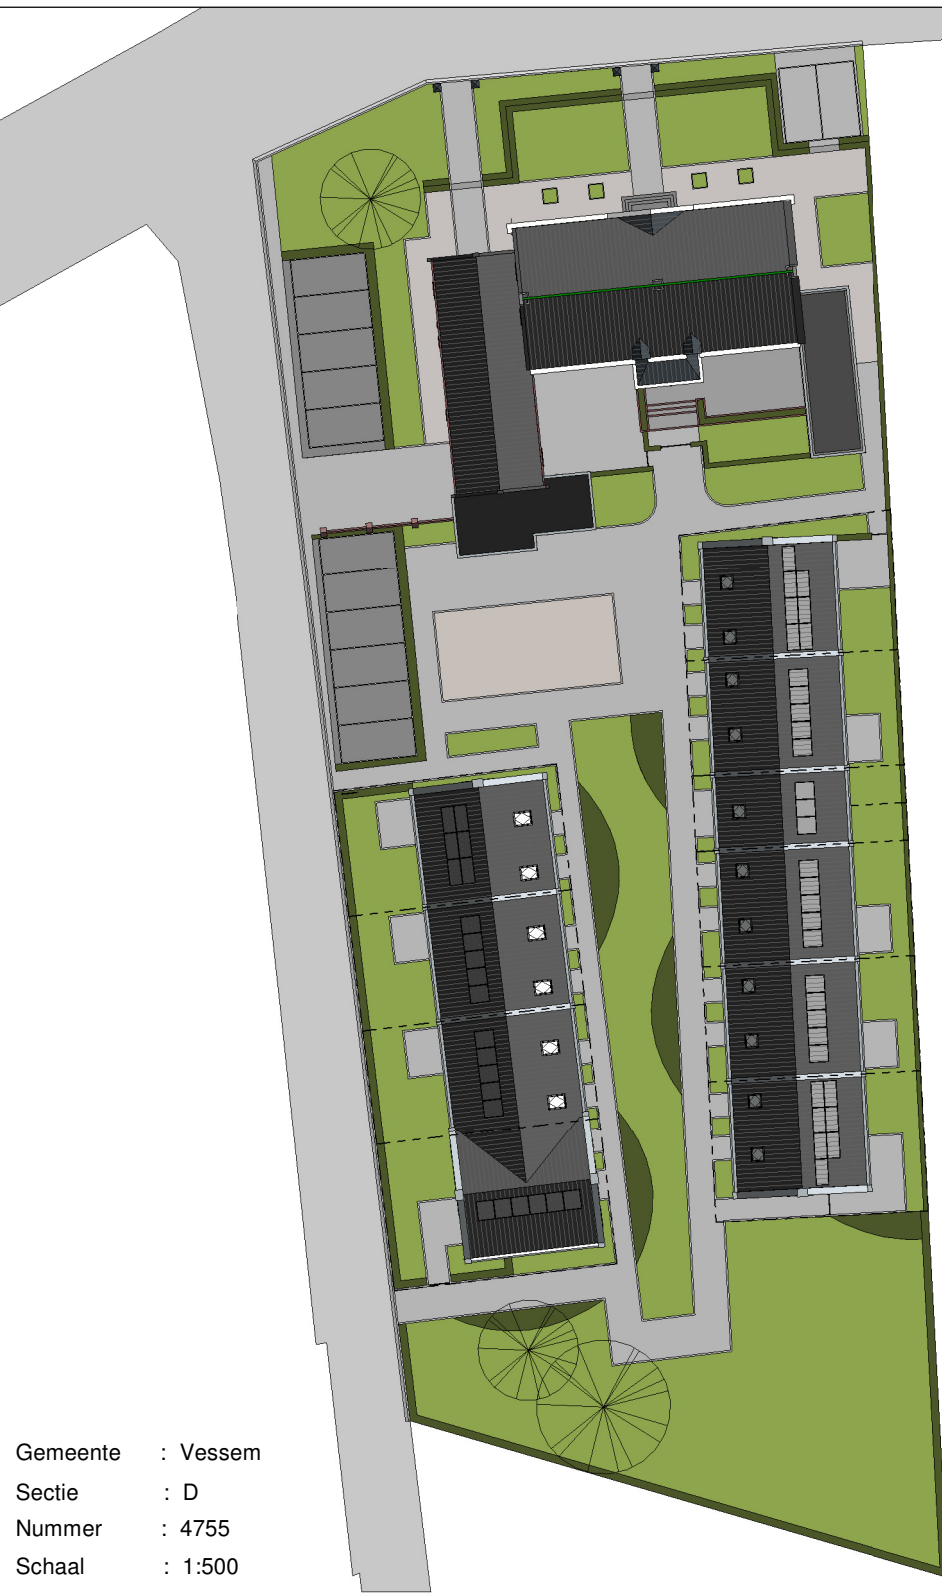

SITUATIE

Bestektekoning:

Plattegronden, Gevels en Doorsnede
Plan voor hofwoningen aan de Willibrordusstraat 38 te
Wintelre - Blok B

In het kader van de AVG vermelden wij geen gegevens
van onze opdrachtgevers op tekeningen

info@burosengens.nl
Elksensakker 2

www.burosengens.nl
5571 SK Bergeijk

werknr: 19-2572
blad: 11 B
formaat: A1
schaal: 1:100
datum: 21-12-2021
laatst.wijz: 21-11-2025
tekenaar: AN + TL

+31 (0)497-573204
KvK Eindhoven: 17065336

