

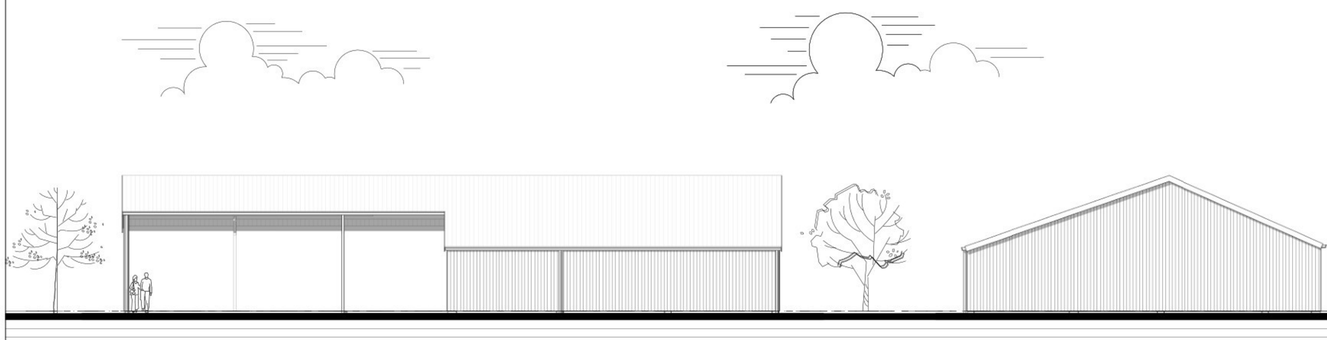


voorgevel

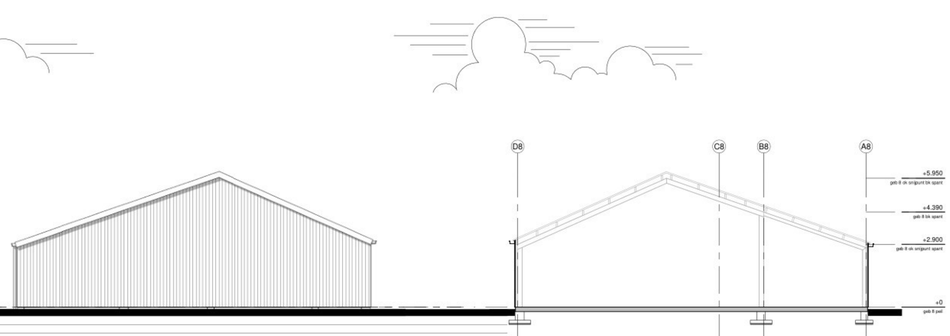


rechterzijgevel


doorsnede 8

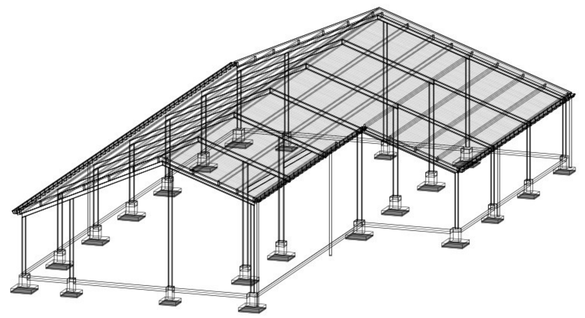

isometrie

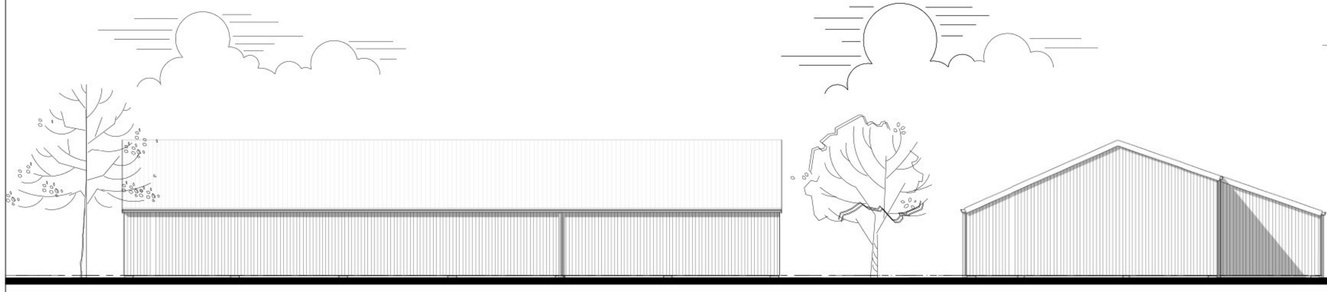

achtergevel

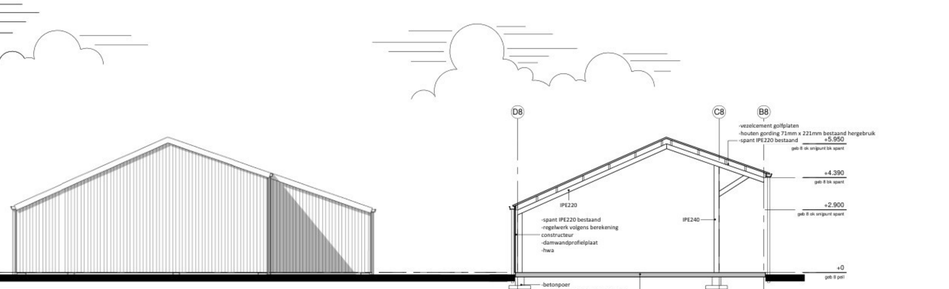

linkerzijgevel

doorsnede 8

Renvooi algemeen


- alle hout-, beton- en staalconstructies volgens constructeur
- gebruiksfunctie: lichte industrie voor het bedrijfsmatig houden van dieren
- de aannemer dient voor aanvang van de bouw of fabrikage van elementen de maatvoering te controleren (en indien nodig aan te passen) en ter inzage leggen aan desbetreffende gemeente
- de tekeningen zijn (primair) vervaardigd voor het aanvragen van de 'Omgevingsvergunning activiteit Bouwen' en zijn met de grootste zorgvuldigheid voor dat doel vervaardigd.
- indien deze tekeningen worden gebruikt voor de uitvoering dienen er door de aannemer werktekeningen te worden vervaardigd.
- de maatvoering van de bestaande situatie door de aannemer in het werk controleren, zodat eventuele onduidelijkheden of onnauwkeurigheden vooraf (in overleg met de Rombou en constructeur) kunnen worden hersteld.
- verschillen in afmetingen en toestand met de werkelijkheid geven geen aanspraak op verrekening.

Berekening oppervlaktes (totaal)


			Berekening oppervlaktes				
Nr	Ruimte	Functie	VG (A, in m²)	FG (B, in m²)	RG (C, in m²)	A+B (m²)	A+B+C (m²)
0.1	stal	functieruimte	0	420,6	0	420,6	420,6
			0	420,6	0	420,6	420,6

Kleur- en materiaalstaat

gevelelementen	beton elementen, baksteenmotierood genuanceerd (als bestaand)	
raamkozijnen	kunststof	wit
ramen	kunststof	wit
deuren	hout	donkergroen
schuifdeuren	damwandprofielplaten	donkergroen
topgevelbekleding	damwandprofielplaten	donkergroen
dakbedekking	sandwich paneel (damwandprofi	kantraciet
windveer	gezet staal	wit
goot	aluminium	grijs
hwa	kunststof	grijs

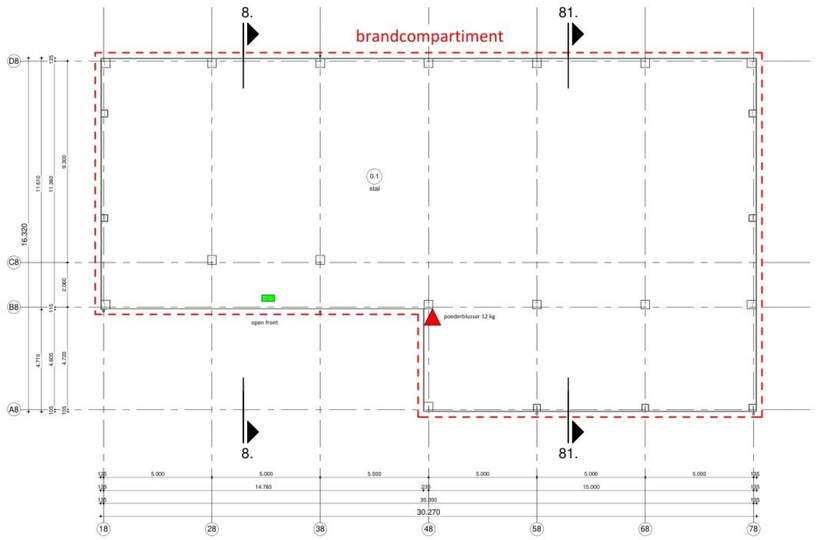

plattegrond

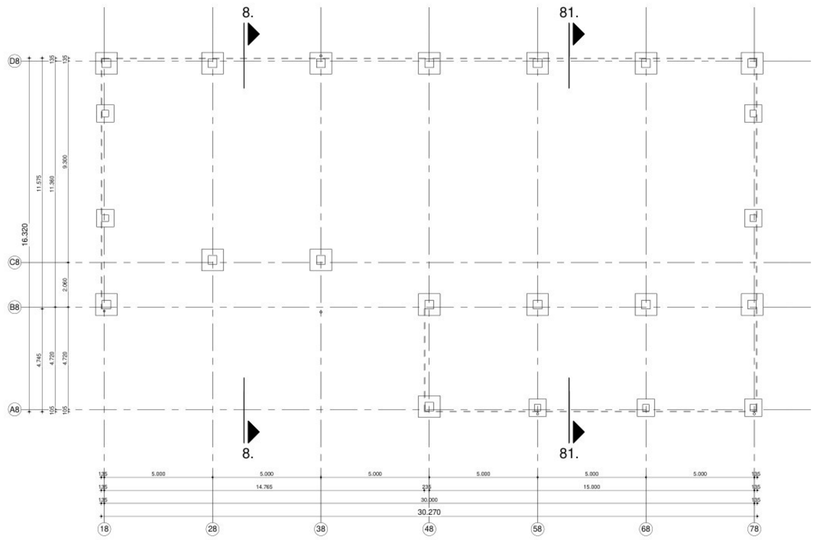

funderingsplan

Renvooi brandveiligheid 1:


Beperking van ontwikkeling van brand en rook

- toetsing uitgevoerd
- een aan de binnenlucht grenzend constructieonderdeel voldoet aan brandklasse B en rookklasse s2
- een aan de buitenlucht grenzend constructieonderdeel voldoet aan brandklasse D
- een deur, een raam, een kozijn of een daarmee gelijk te stellen constructieonderdeel voldoet minimaal aan brandklasse D
- de bovenzijde van een dak is, bepaald volgens NEN 6063, niet brandgevaarlijk

Renvooi brandveiligheid

12 poederblusser 12 kg

vluchtroute

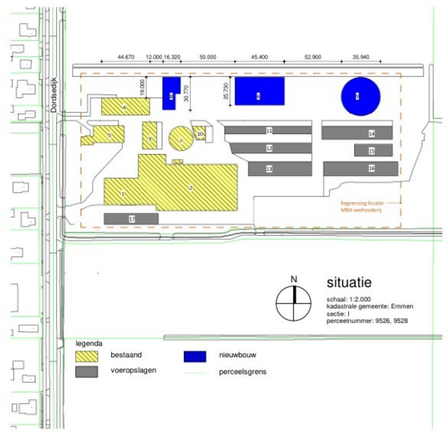

rombou

opdrachtgever: Maatschap Brinke
Dordsedijk 77
7891NL Klazienaveen
Tel. (0591) 393 142

project: aanvraag omgevingsvergunning v/h bedrijf aan de Dordsedijk 77 te Klazienaveen

onderdeel: gebouw 8: loods
plattegr.,funderingspl.,doorsn.,gevls., en iso.

bladnummer: BO-11-8

intake 112006300
schaal 1:100
papierformaat A0
auteur -
architect
registratienr
fase omgev.vergunning
datum 18-12-2023
gewijzigd A: 04-05-2026

Jufferenweg 30, Zwolle
Postbus 432
8000 AK Zwolle
t 038 8236 8236
e info@rombou.nl
www.rombou.nl