

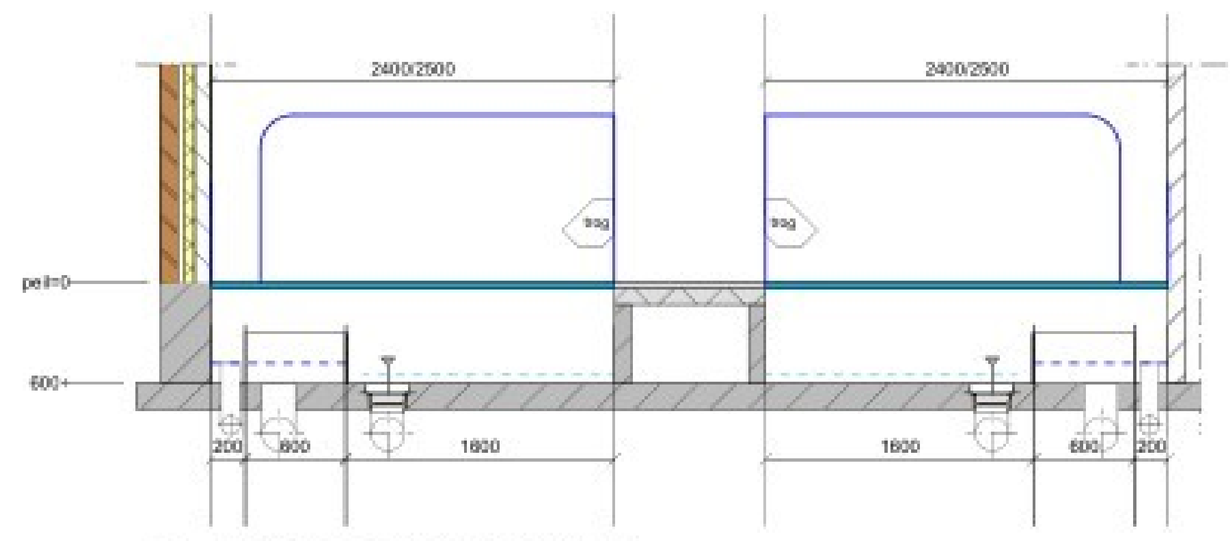



detail 1 (schaal 1: 50) STAL A

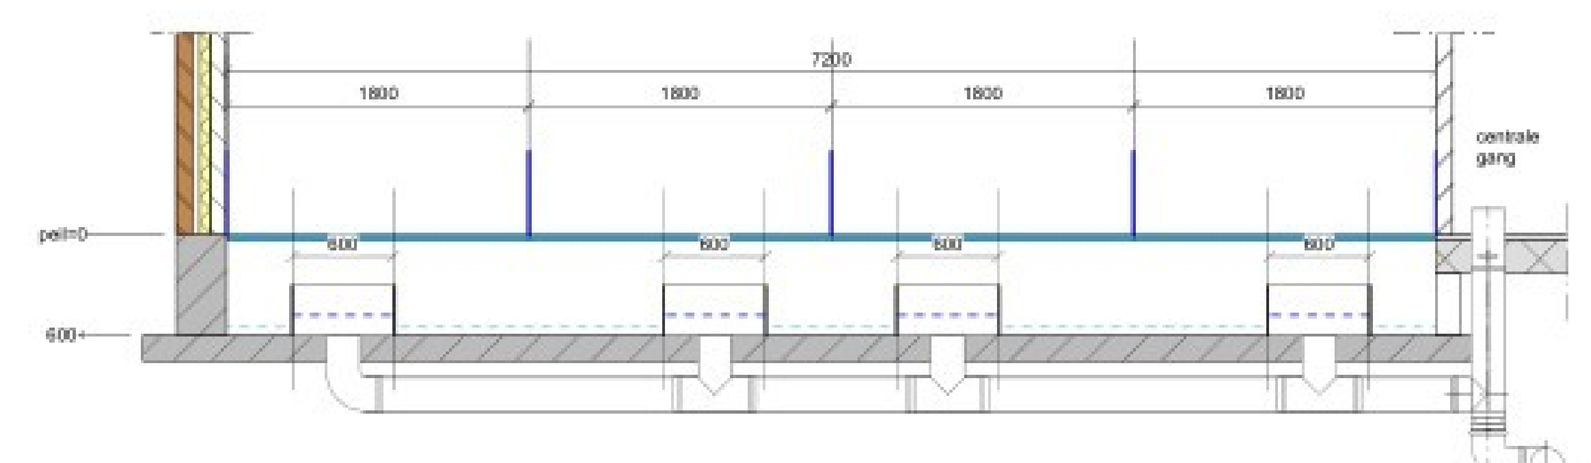


detail 2 (schaal 1: 50) STAL A

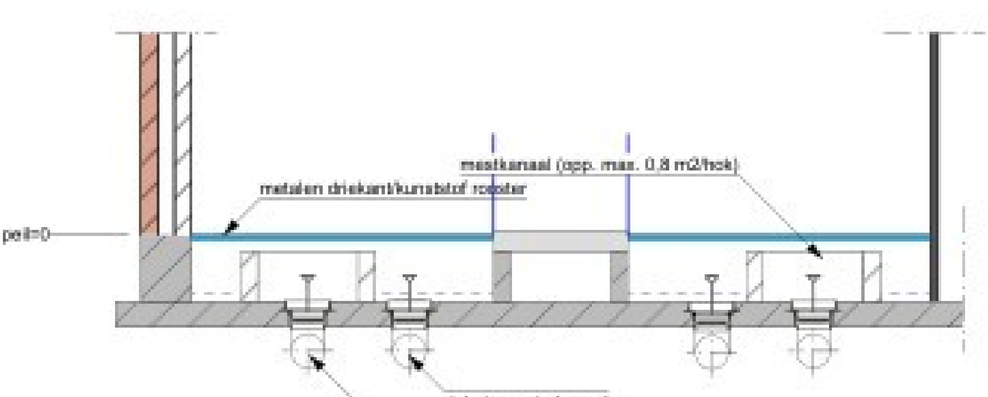


detail 3 (schaal 1 : 50)
Dwarsdoorsnede RAV D 1.2.6
naam van het systeem: Ondiepe mestkelders met water- en mestkanaal
diercategorie: Kraamzeugen
uitvoering en gebruik conform eisen Groen Label leaflet

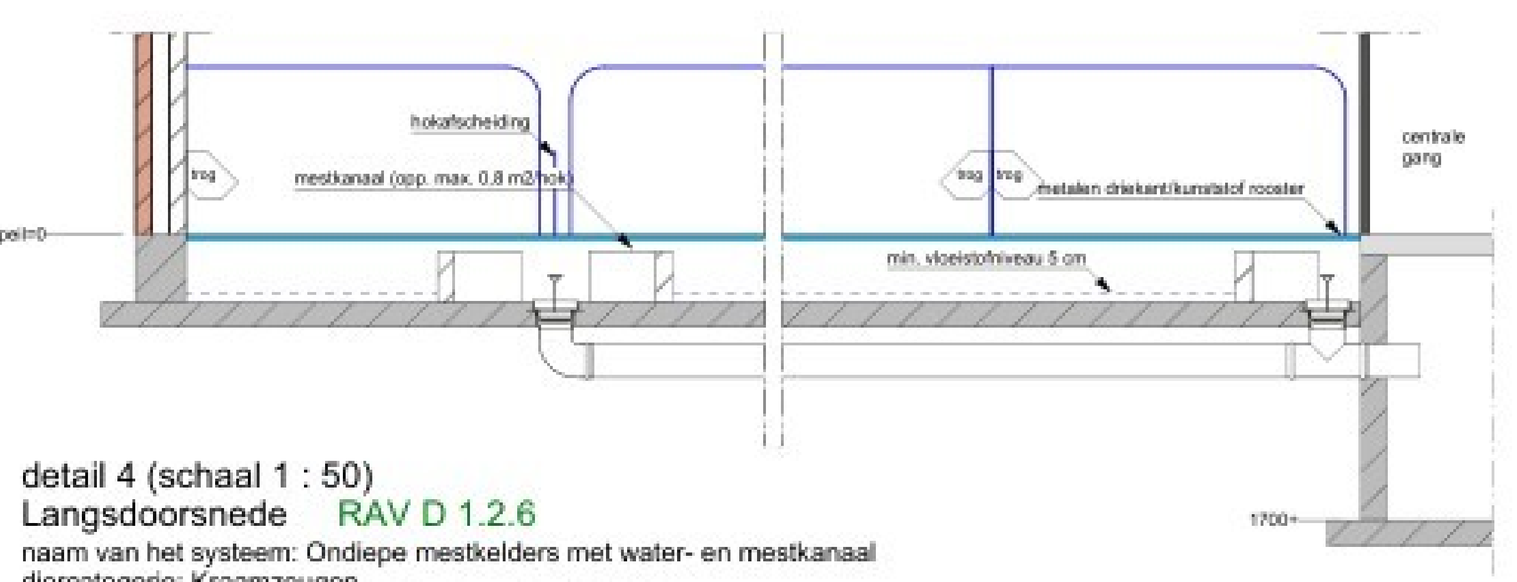


detail 4 (schaal 1 : 50)
Langsdoorsnede RAV D 1.2.6
naam van het systeem: Ondiepe mestkelders met water- en mestkanaal
diercategorie: Kraamzeugen
uitvoering en gebruik conform eisen Groen Label leaflet

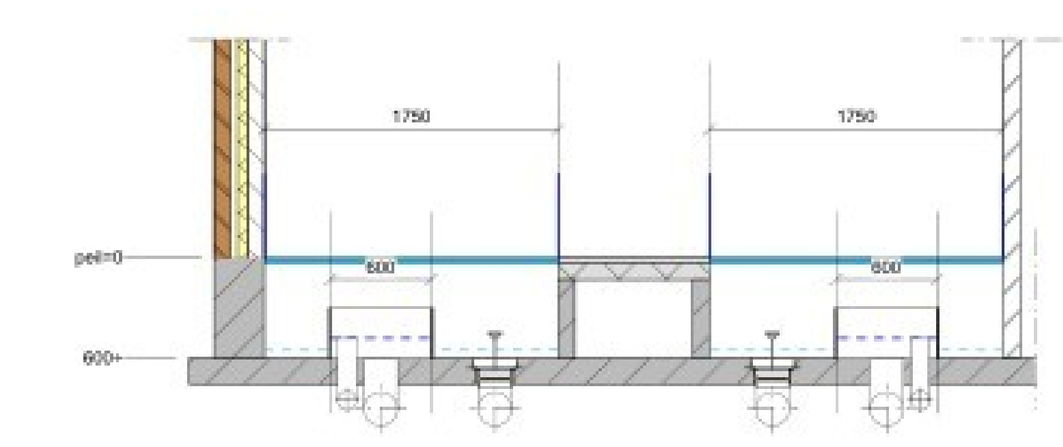


detail 5 (schaal 1: 50) STAL A

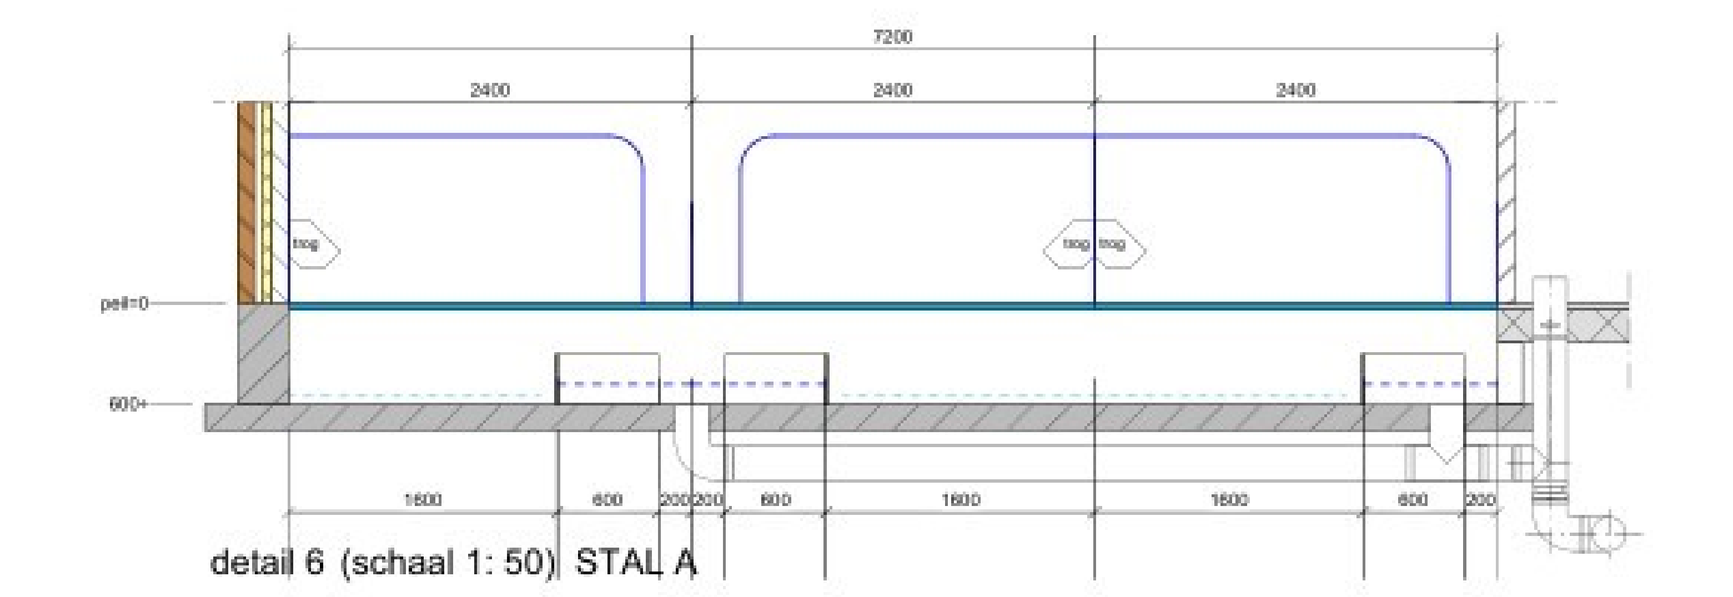


detail 6 (schaal 1: 50) STAL A

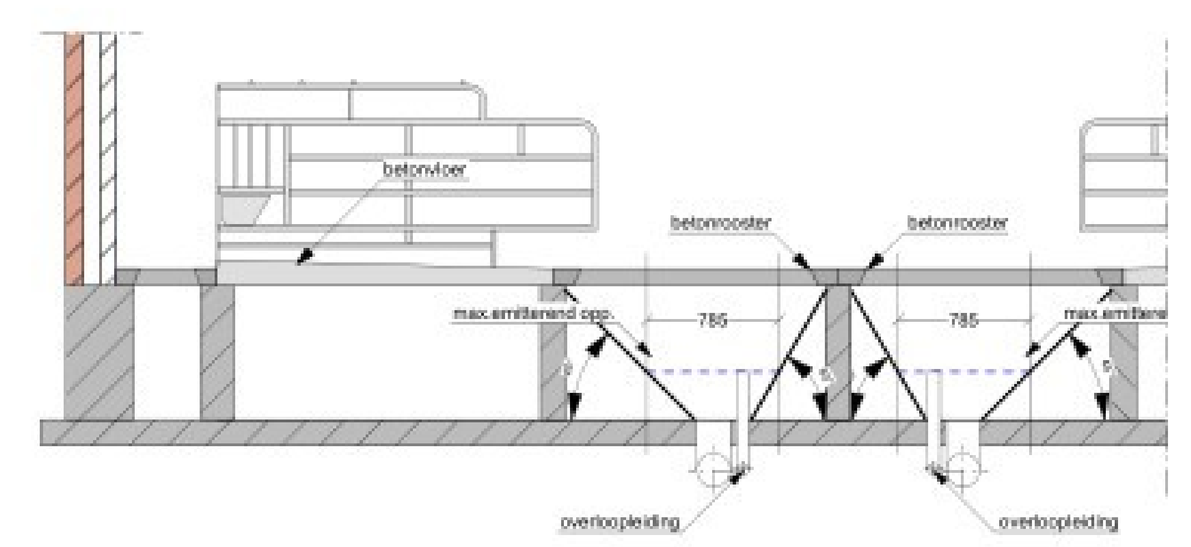


detail 9 (schaal 1: 50) STAL F/G

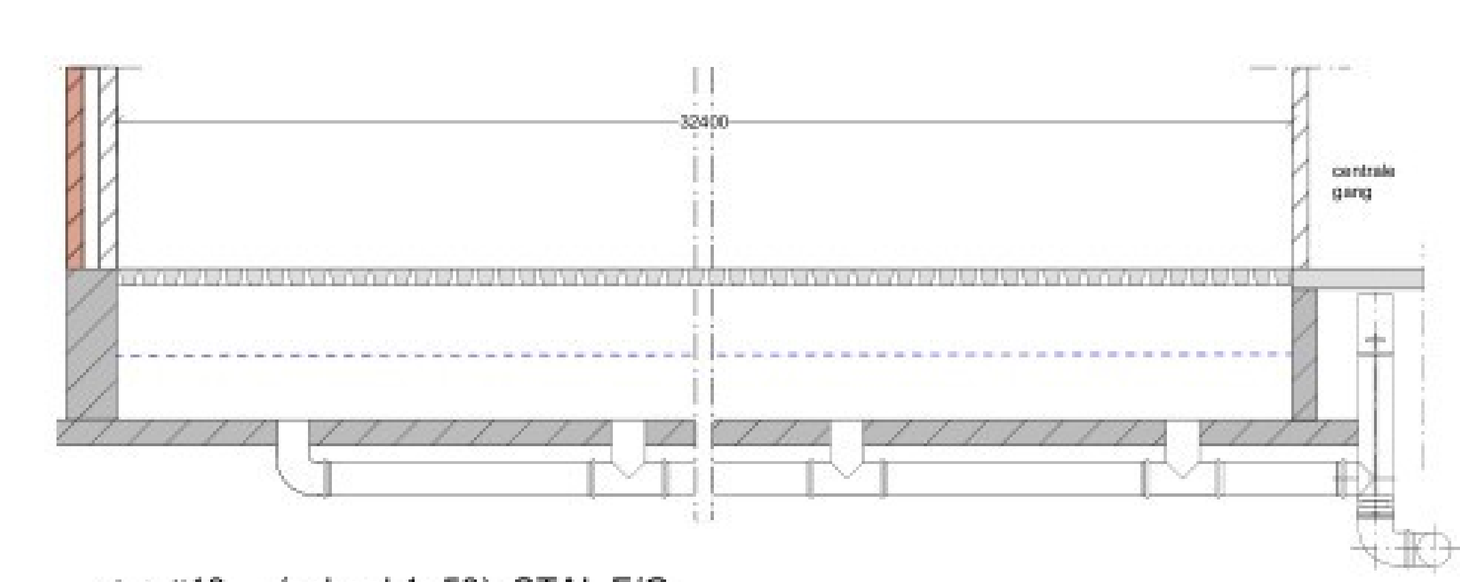


detail10 (schaal 1: 50) STAL F/G

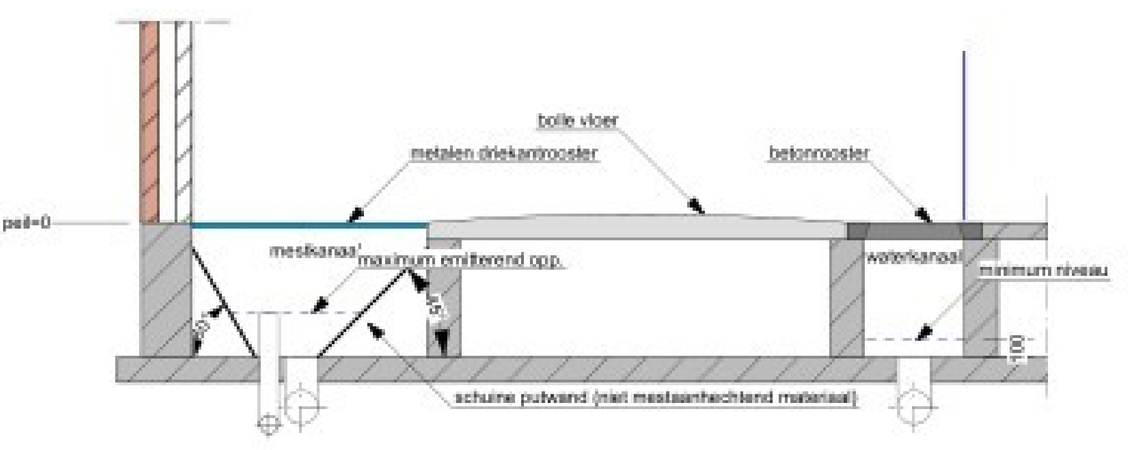

detail 11 (schaal 1: 50)
Doorsnede RAV D 3.2.7.1.2
naam van het systeem: mestkelders met (water-) en mestkanaal, de laatste met schuine putwand(en) en met metalen driekantroosters
diercategorie: Vleesvarkens
uitvoering en gebruik conform eisen Groen Label leaflet

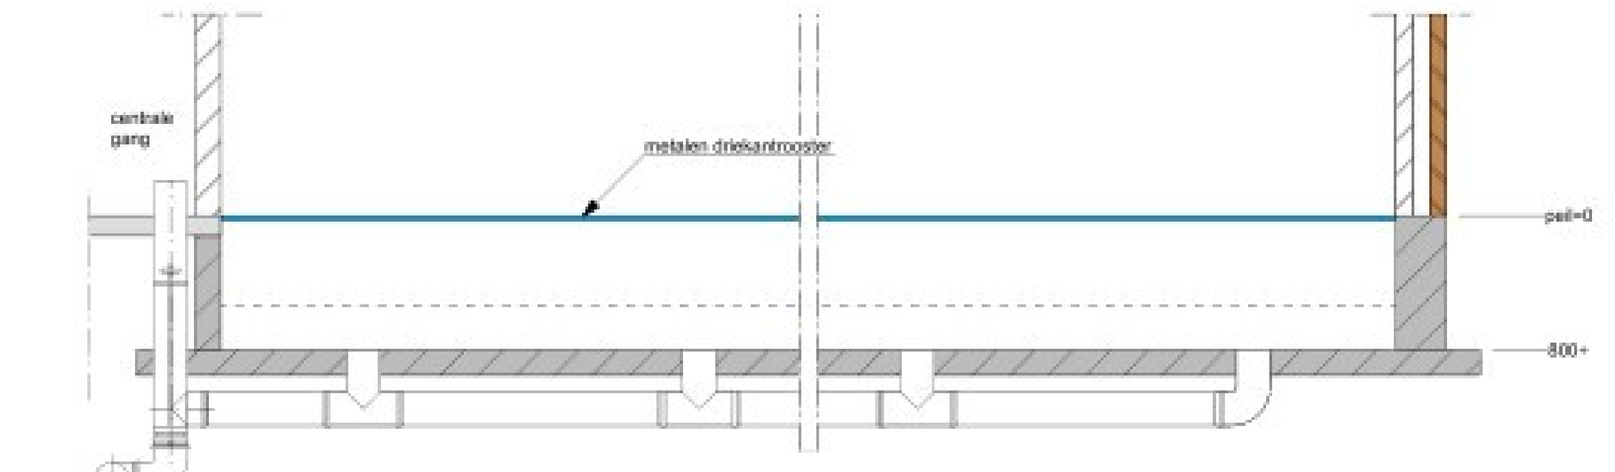


detail 12 (schaal 1: 50)
Doorsnede RAV D 3.2.7.1.2
naam van het systeem: mestkelders met (water-) en mestkanaal, de laatste met schuine putwand(en) en met metalen driekantroosters
diercategorie: Vleesvarkens
uitvoering en gebruik conform eisen Groen Label leaflet

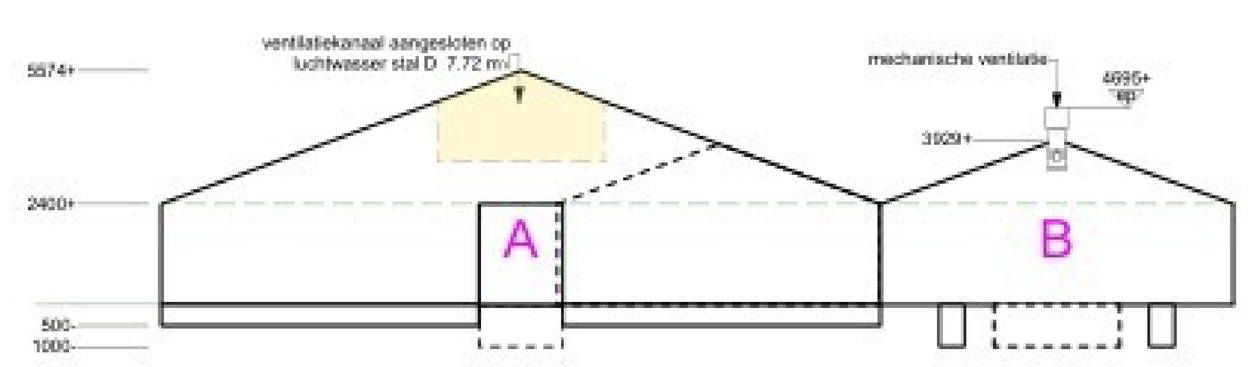


135 m³ DRIJFMESTOPSLAG
182 KRAAMZEUGEN RAV D 1.2.17.4


34 m³ DRIJFMESTOPSLAG
40 GUSTE/DRAGENDE ZEUGEN RAV D 1.3.9.2
2 BEREN RAV D 2.100

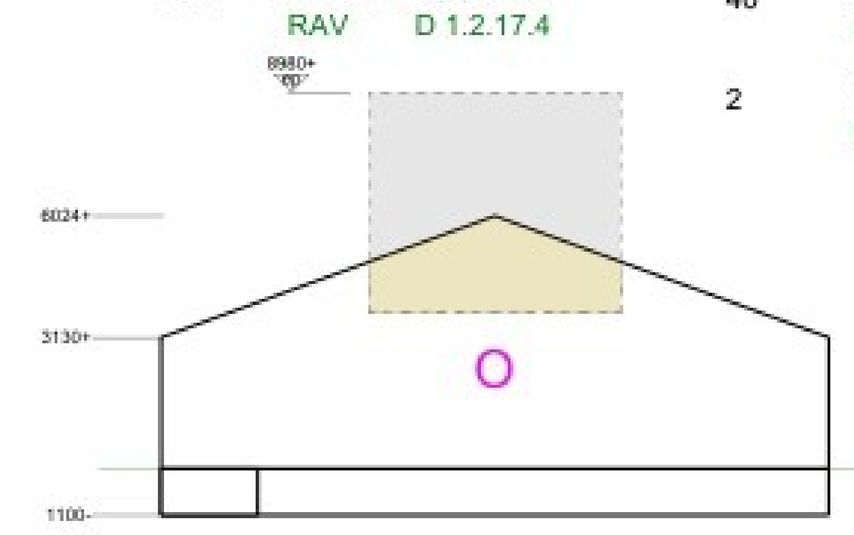

300 m³ DRIJFMESTOPSLAG
336 ZEUGEN RAV D 1.3.12.4

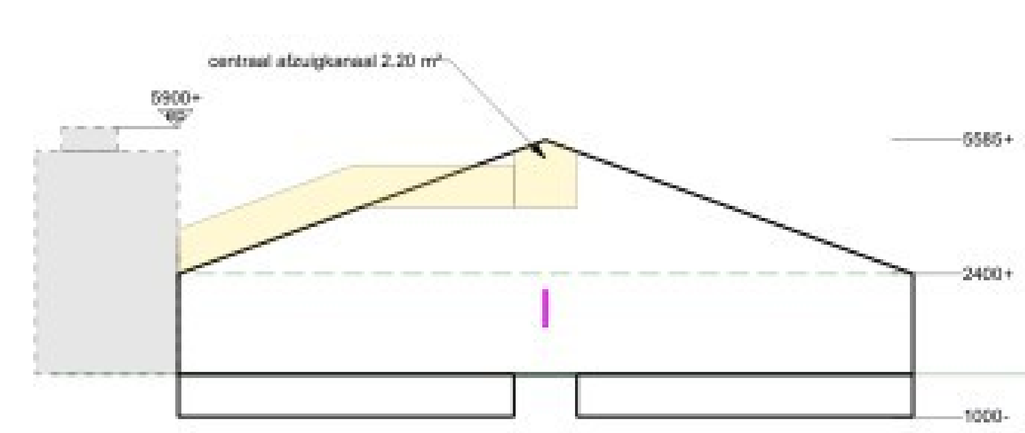

166 m³ DRIJFMESTOPSLAG
132 GUSTE/DRAGENDE ZEUGEN RAV D 1.3.12.4

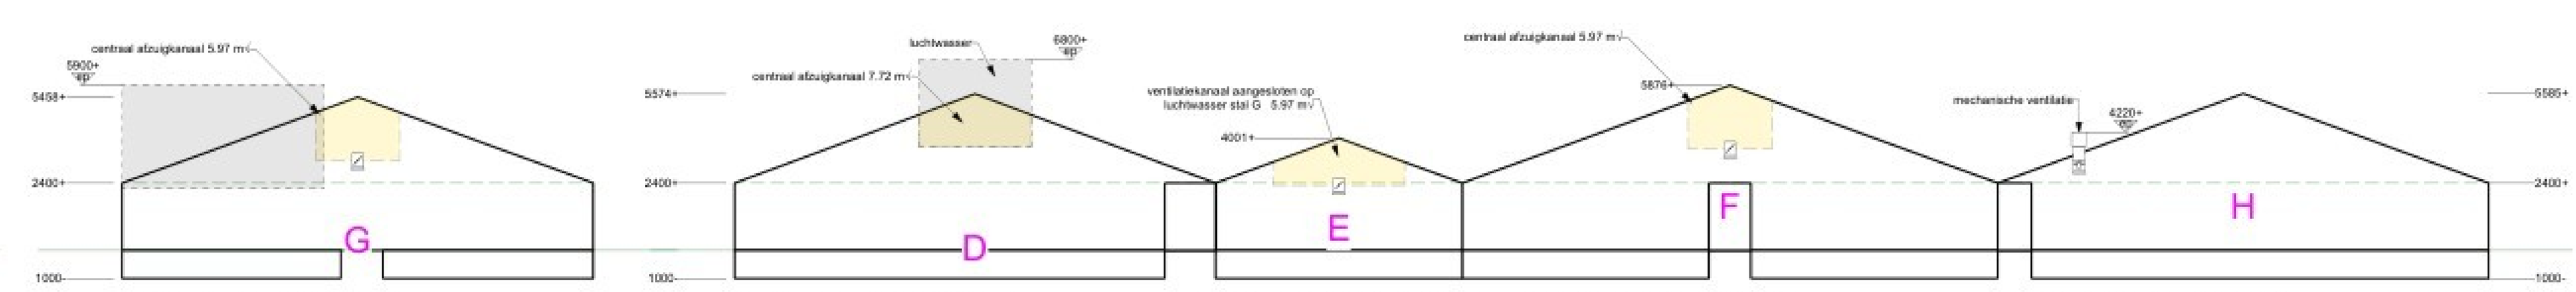


50 m³ DRIJFMESTOPSLAG
108 GUSTE/DRAGENDE ZEUGEN RAV D 1.3.12.4

30 m³ DRIJFMESTOPSLAG
96 KRAAMZEUGEN RAV D 1.2.17.4


18 m³ DRIJFMESTOPSLAG
60 KRAAMZEUGEN RAV D 1.2.17.4

123 m³ DRIJFMESTOPSLAG
150 GUSTE/DRAGENDE ZEUGEN RAV D 1.3.12.4


150 m³ DRIJFMESTOPSLAG
600 VLEESVARKENS RAV D 3.2.7.2.1

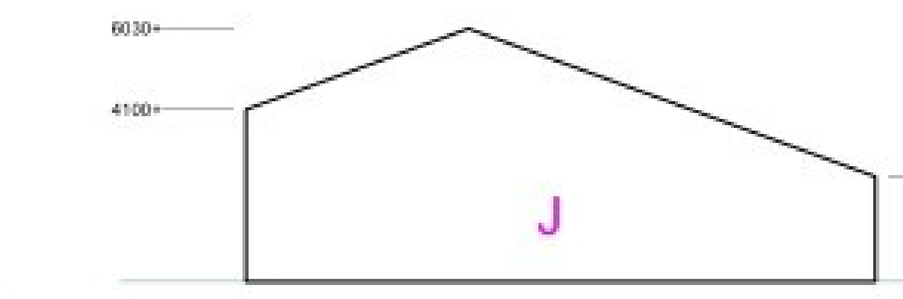



14 SCHAPEN RAV B 1.100

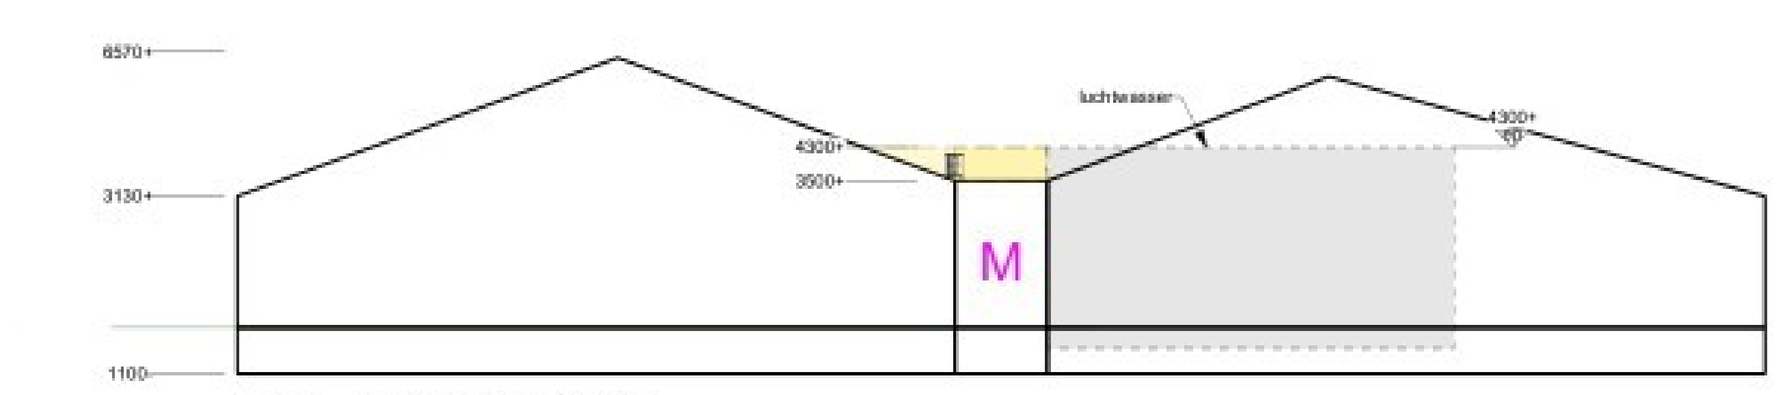


166 m³ DRIJFMESTOPSLAG
408 GUSTE/DRAGENDE ZEUGEN RAV D 1.3.12.4

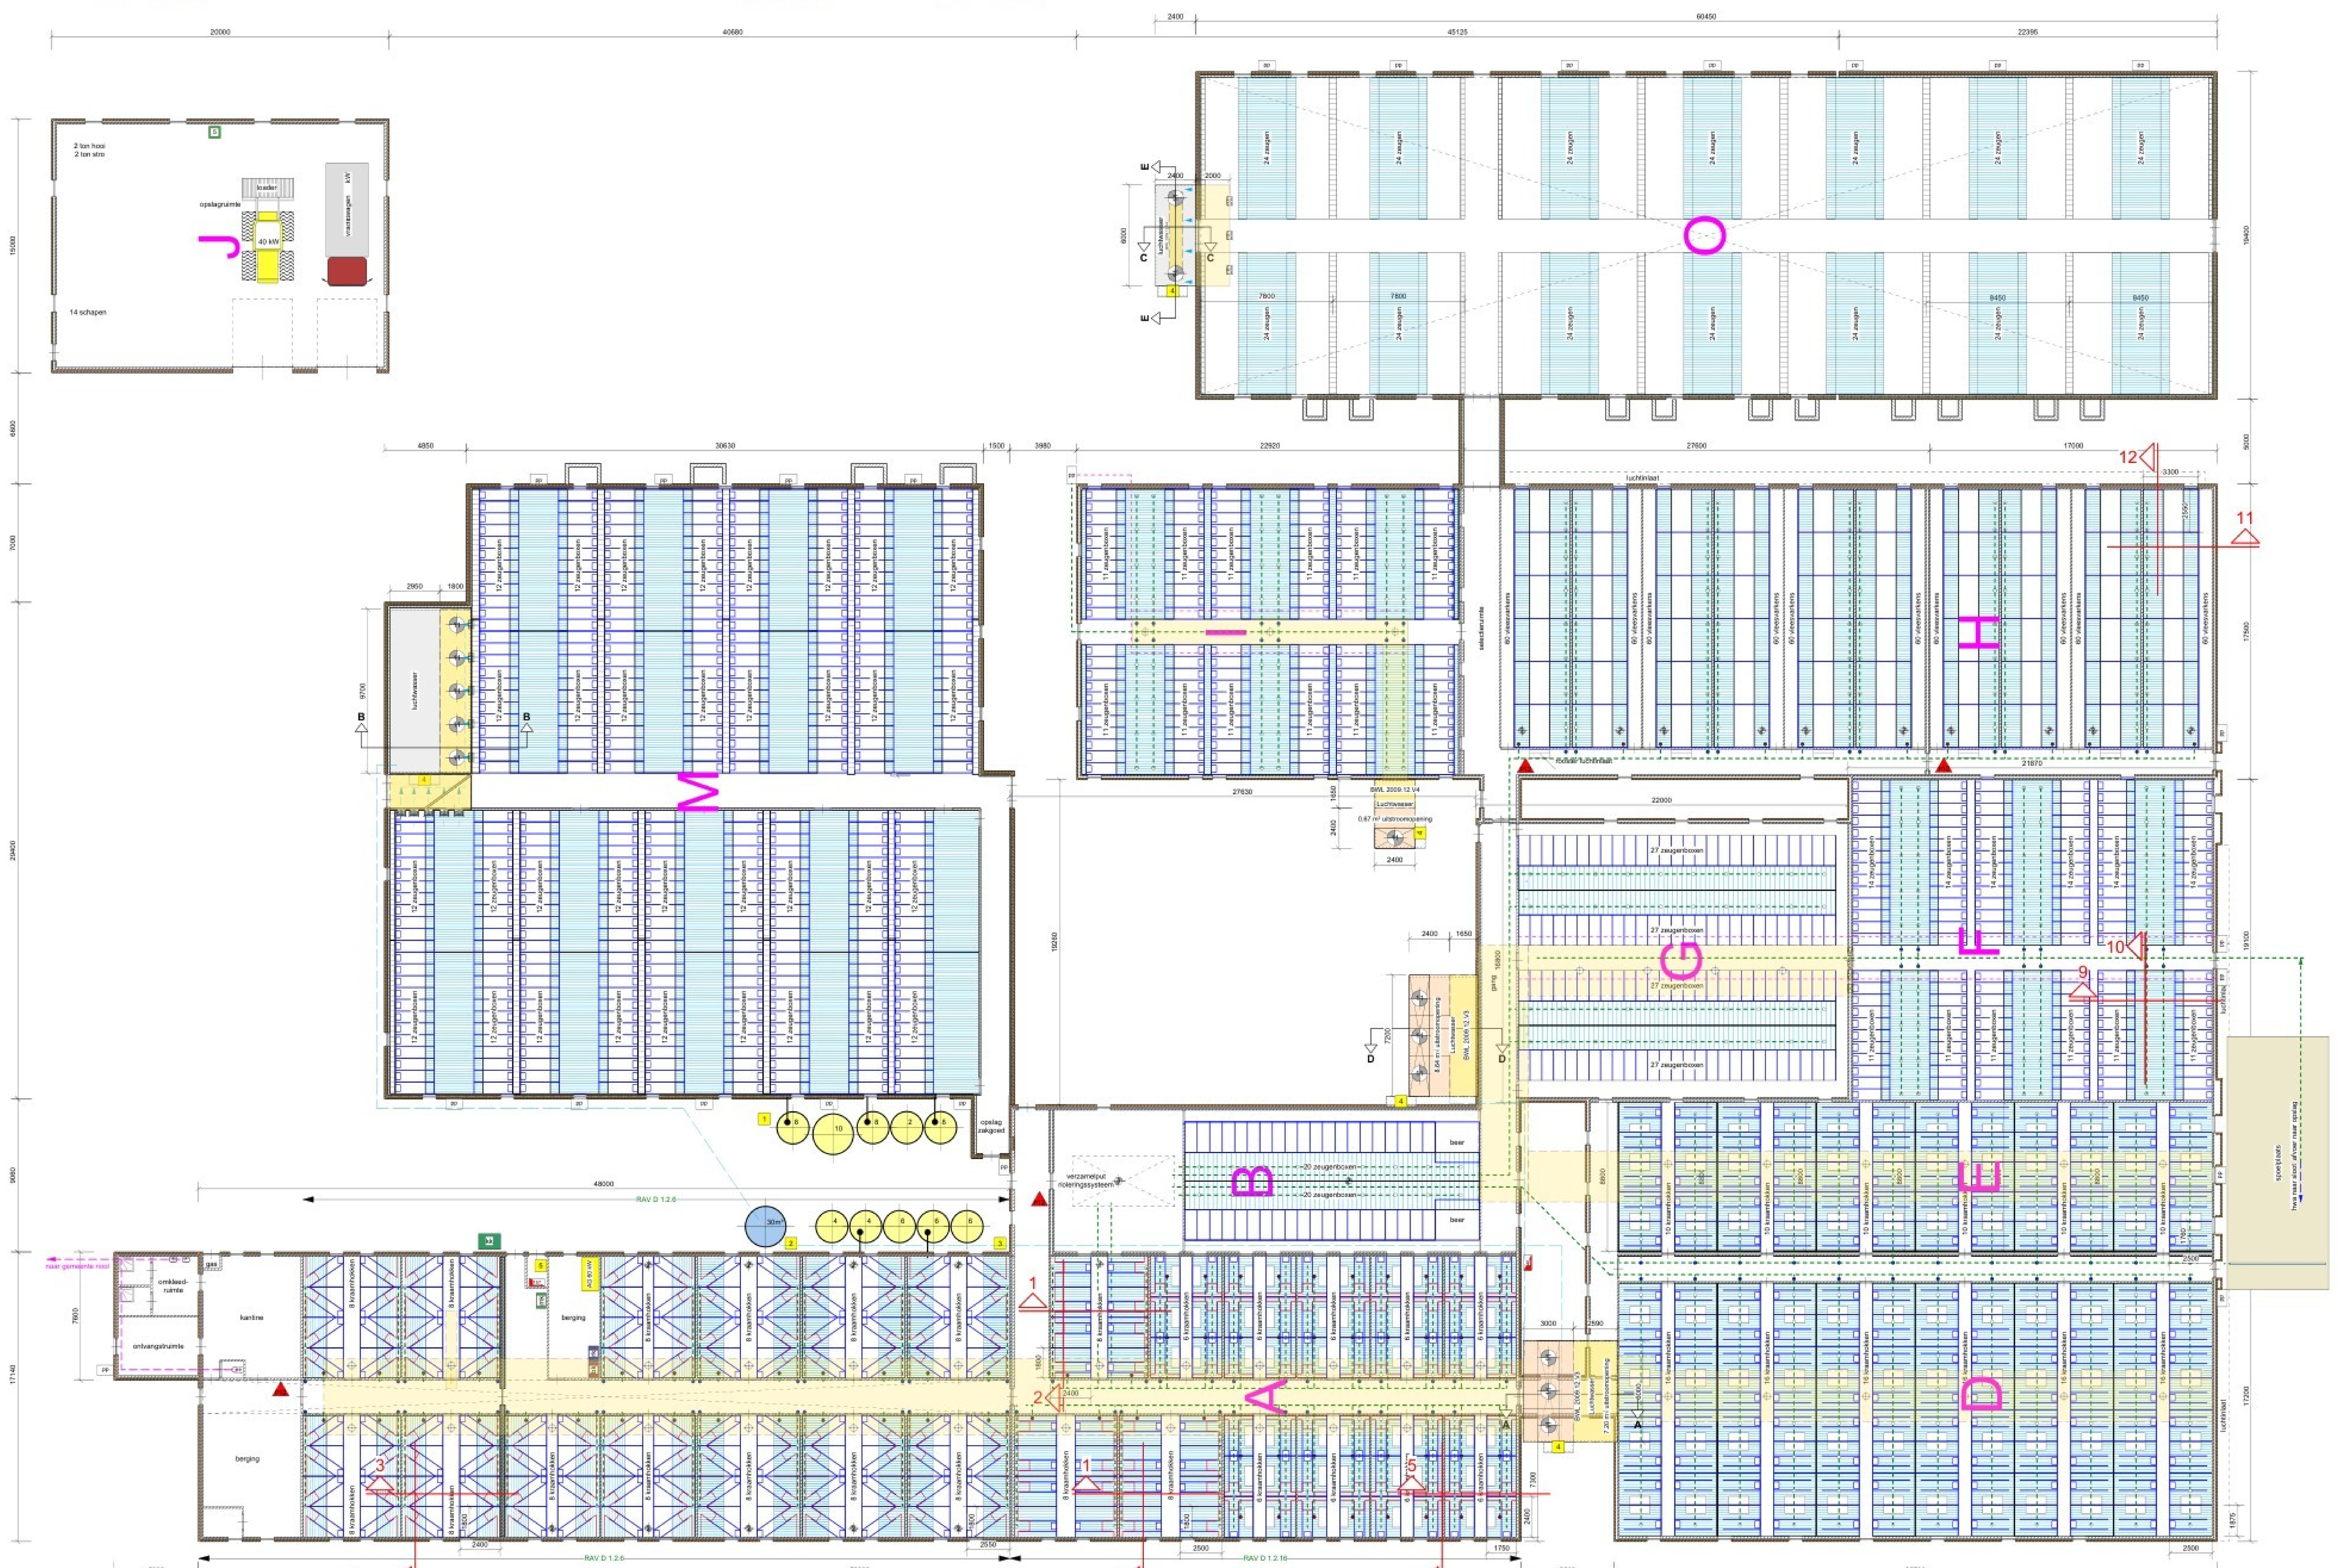

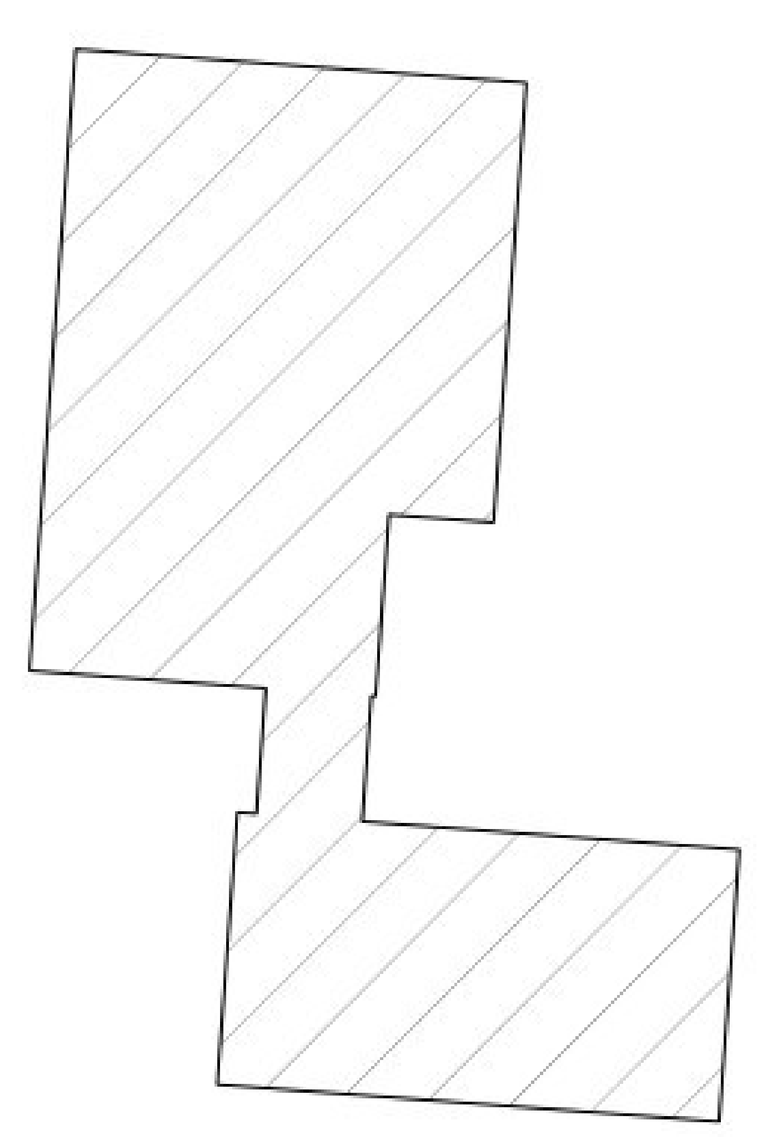


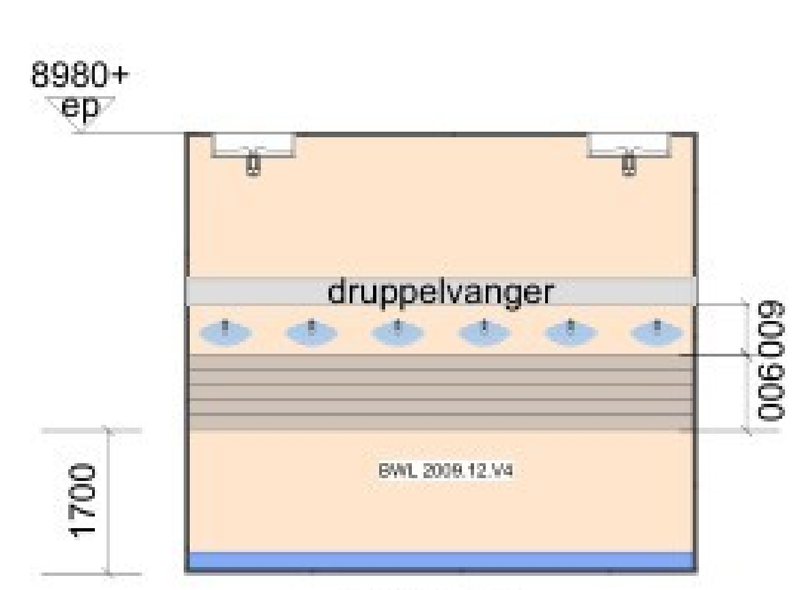


lengte dsn E - E
luchtwasser stal O (schaal 1:100)

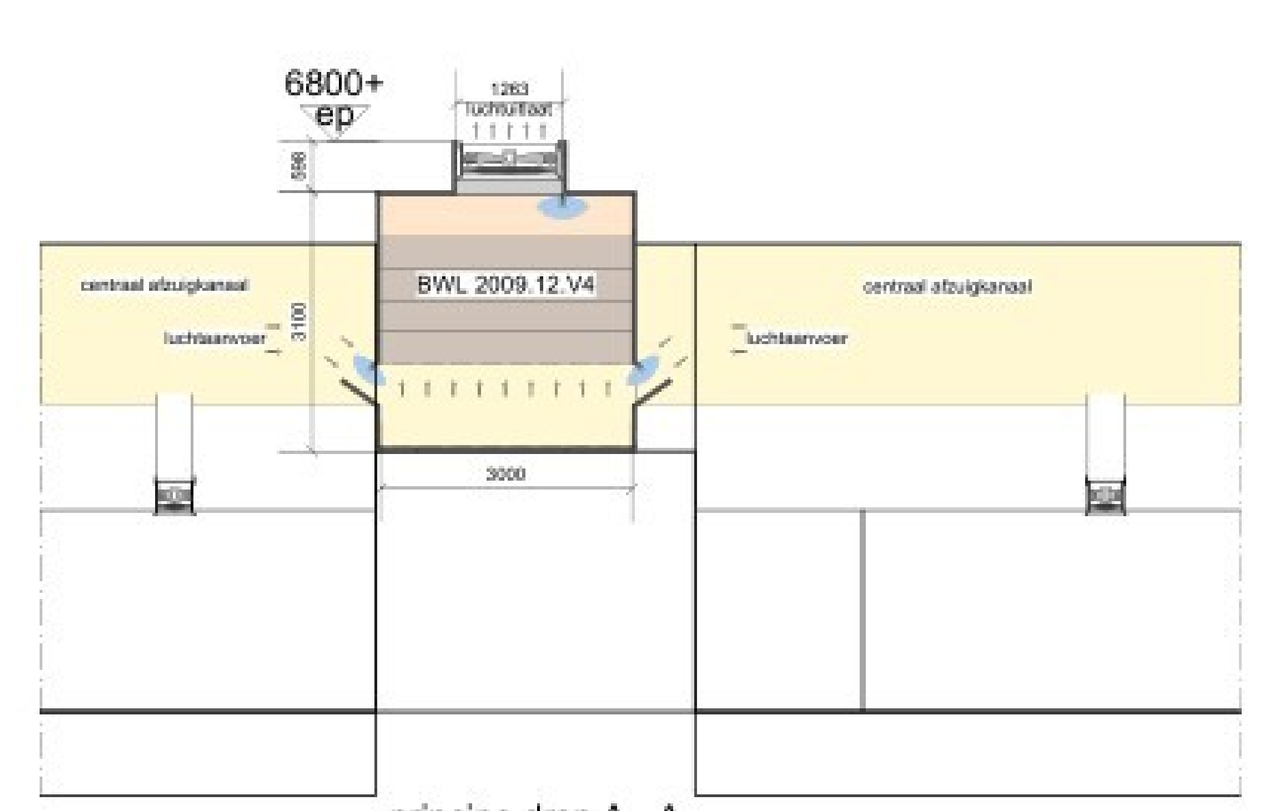


principe drsn A - A
luchtwasser stal A en D (schaal 1:100)

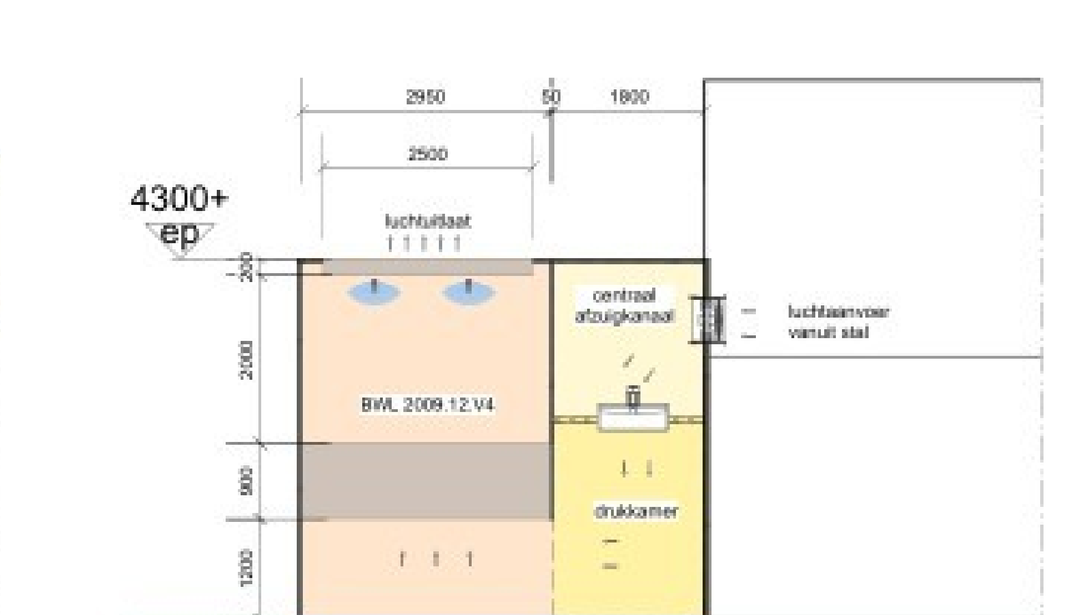

principe drsn B - B
luchtwasser stal M (schaal 1:100)

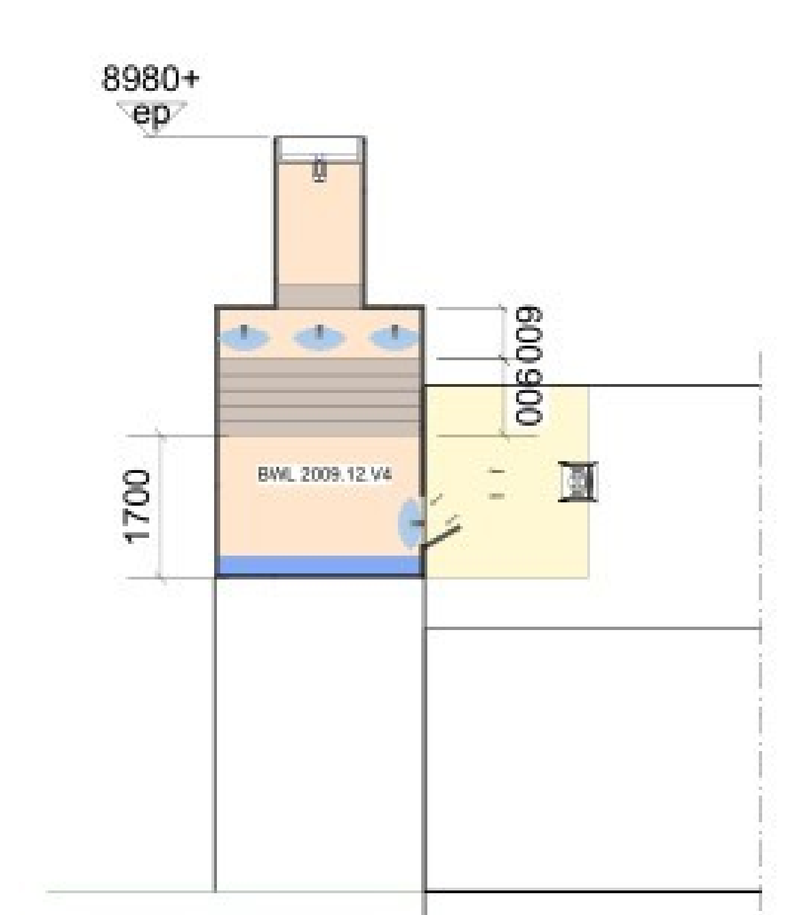

prinsipe dsn C - C
luchtwasser stal O (schaal 1:100)

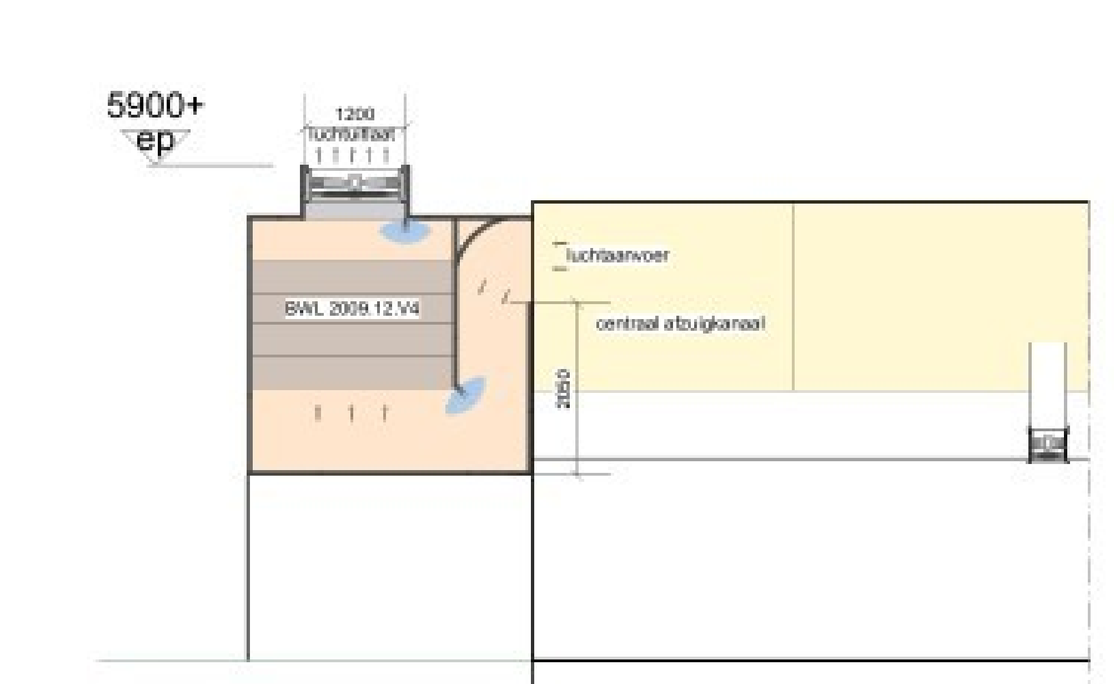

prinsipe dsn D - D
luchtwasser stal E, F, G en I (schaal 1:100)

RENVOOI

ALGEMEEN

Staldoorsneden zijn genomen op de plaats en in de richting van de stalletter

GEVELOPENINGEN

- deuropening
- raamopening

MATERIALEN

- metselwerk spouwmuur
- metselwerk buitenwand
- metselwerk binnenwand
- prefab gevelelement (200 mm)
- prefab gevelelement (140 mm)
- stalen profielplaat
- gewapend beton
- prefab beton
- sandwichpaneel
- kunststof
- stalinrichting
- houten wand
- metselwerk klinkerkwaliteit

LEIDINGEN

- hwa
- mestafvoer
- mest afvoeropening
- centrale vacuümafsluiter
- mest afvoeropening met stop

VLOERARCERINGEN

- betonroostervloer
- roostervloer - metaal of kunststof
- strobed
- onderkelderd

VENTILATOREN

meetregelunit (afvoer via centrale afzuiging)		57	
ventilator ø 350	0,22 kW	1	0,22 kW
ventilator ø 400	0,28 kW	20	5,6 kW
ventilator ø 450	0,37 kW	1	0,37 kW
ventilator ø 920	2,60 kW	16	41,6 kW

ELEKTROMOTOREN

vijzel	5	3,75 kW
handgereedschap waarin aangegeven het vermogen	1	5 kW

VERBRANDINGSMOTOREN

noodaggregaat (nsa) waarin aangegeven vermogen	1	60 kW
loader waarin aangegeven het vermogen	1	40 kW
vrachtwagen waarin aangegeven het vermogen	1	103 kW

VERWARMING

c.v. ketel waarin aangegeven het vermogen	2	197 kW

TANKS - VATEN - OPSLAG - SILO'S

medicijnenkast	1	25 kg
reinigings- ontsmettingsmiddelenkast	1	200 L
bestrijdingsmiddelenkast	1	25 kg
kadaverkoeling	1	0,5 kW
kadaverkap met vochtvangvoorziening	1	
veevoedersilo waarin aangegeven tonnage	10	62 ton
spuiwateropslagtank conform	1	30 m³

BRANDVEILIGHEID

handbrandblusser	4	48 kg

DIVERSEN

pompput drijfmest	24	
regeninstallatie	1	3 kW
voerinstallatie	1	0,75 kW
menger CCM	1	1,25 kW
luchtwasser	6	13,2 kW
warmtepomp	1	15 kW


TOTALEN

Elektromotorisch vermogen 105,24 kW
Verbrandingsmotorisch vermogen 100 kW

SITUATIE

kadastrale gemeente: Gemert-Bakel
sectie: P nr: 382, 463, 464, 842, 843
schaal: 1 : 2000

- perceel
- bouwvlak voorontwerp 2016-06-30
- gebouw bestaand
- gebouw nieuw
- bedrijfswoning
- omliggende bebouwing
- begrenzing van de locatie
- erfverharding

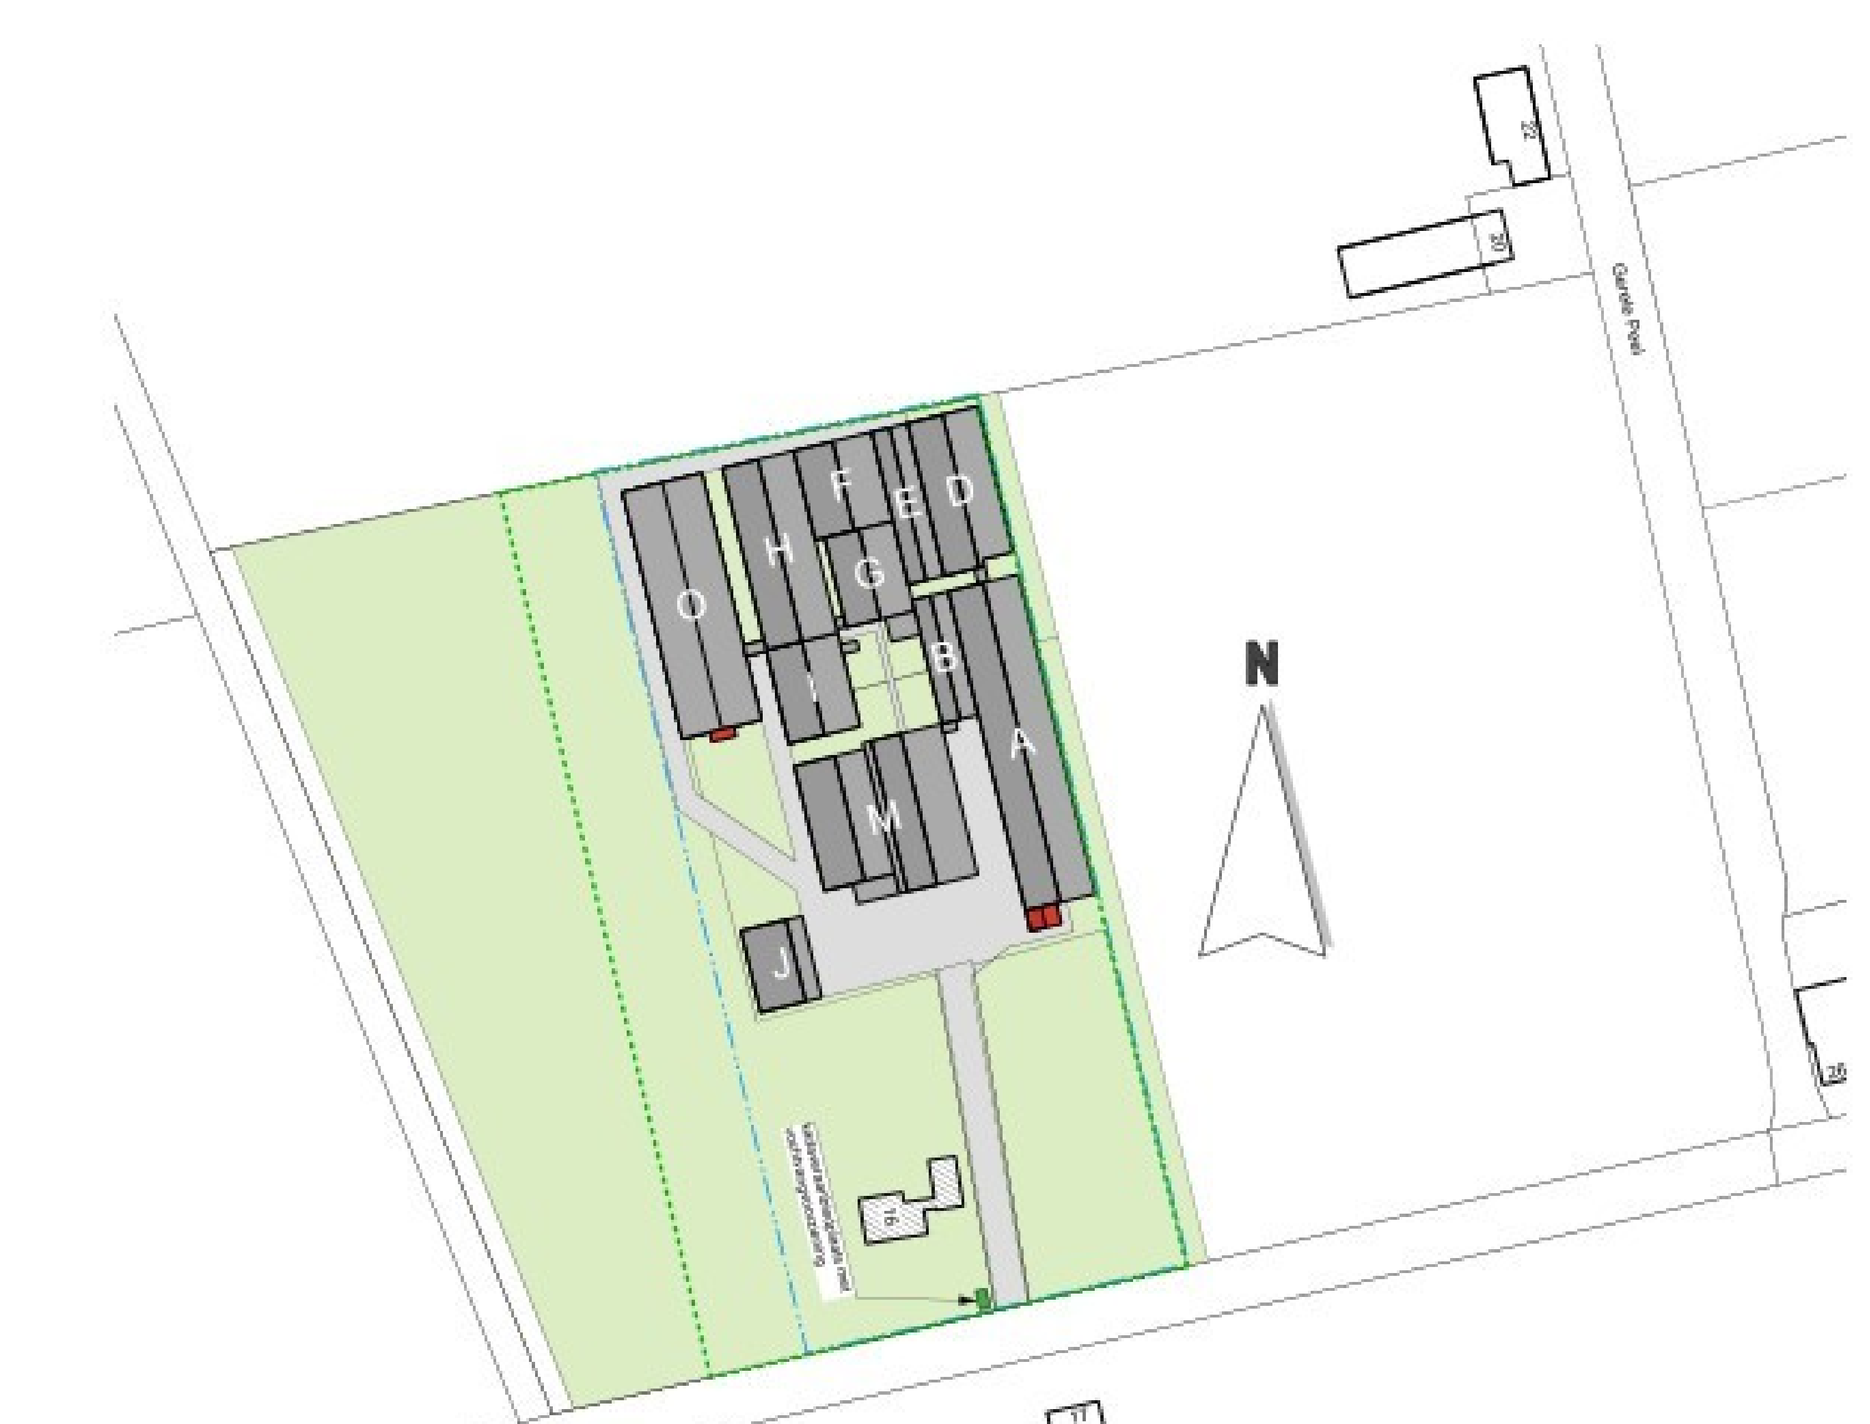

TEKENING NIET GESCHIKT VOOR UITVOERING

PROJECT
Aanvraag Omgevingsvergunning Milieubelastende activiteit voor het bedrijf aan de Gerele Peel 16 te Elsendorp

ONDERWERP
Plattegrond, doorsneden en situatieschets

OPDRACHTGEVER
Fokbedrijf Gerele Peel B.V.
Gerele Peel 16
5424 TM Elsendorp

ADVISEUR :
GETEKEND :
CONTROLE :
SCHAAL: 1 : 200
FORMAAT: 841 x 1350
DATUM : 5 januari 2026
WIJZ. A :
WIJZ. B :
WIJZ. C :
WIJZ. D :
WIJZ. E :

PROJECTNR.
A100633-01

TEKENINGNR.
Mb-26

ADVIES MILIEU BOUW
Postbus 396 6710 BJ Ede

AGRA-MATIC