
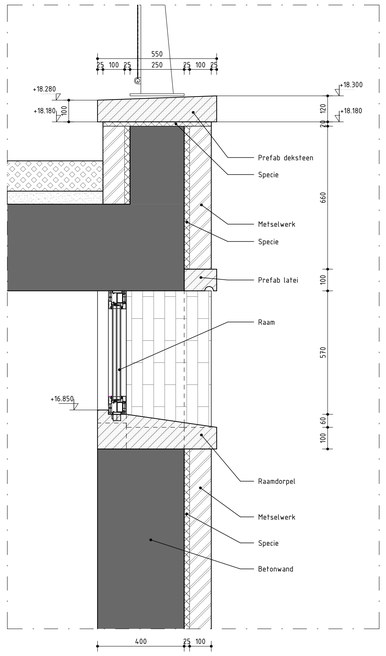



DETAIL TPV RAMEN

schaal: 1 : 10

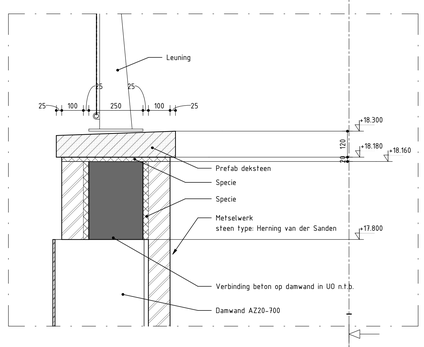


BOVENAANSLUITING METSELWERK

schaal: 1 : 10

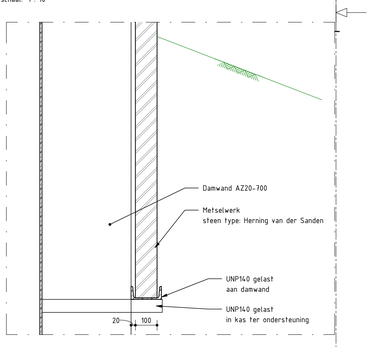


ONDERAANSLUITING METSELWERK

schaal: 1 : 10

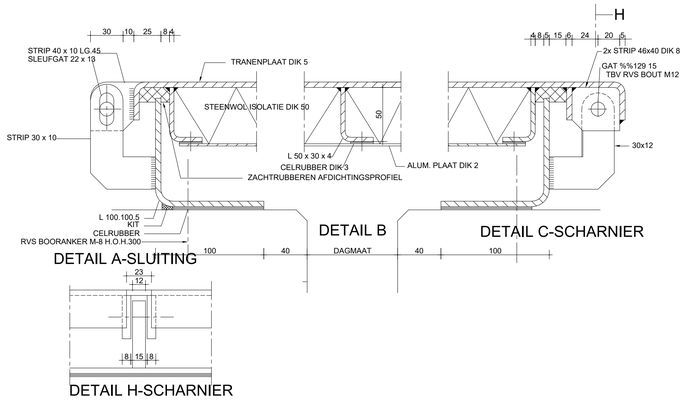


Principe luik

schaal: 1 : 2

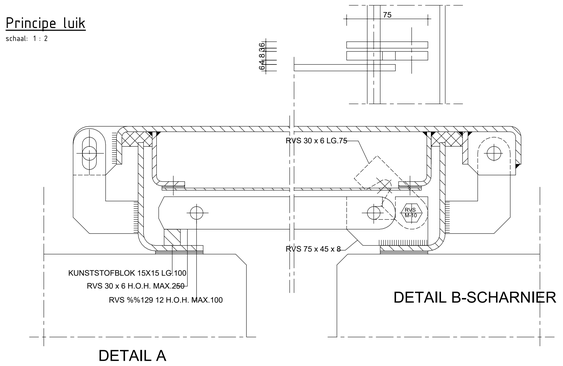

Principe valrooster

schaal: 1 : 2

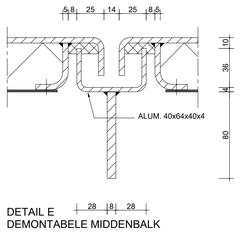

Principe demontabele middenbalk

schaal: 1 : 2

DETAIL MAASZIJDE DEKSLOOF

schaal: 1 : 10

HORIZONTALE DOORSNEDE GEVEL OP +17.000

schaal: 1 : 20

DETAIL MAASZIJDE DOORLAAT

schaal: 1 : 10

Legenda

- Asfalt
- Gewapend beton
- Ongewapend beton
- Prefab beton
- Werkvloerbeton
- Grasbetonstenen
- Metselwerk
- Metselwerk
- Funderingszand
- Granulaat
- Blokkenmat
- Metselwerk
- Natuursteen
- Staal
- Stortsteen

Gegevens m.b.t. beton

Onderdeel	Betonkwaliteit	Milieuklasse	Betondekking	Algemene gegevens
Werkvloer	C32/15	XC		Cement: volgens EN 197
Vloer	C30/37	XC4/XF3	50 mm	Betonstaal: B500A/B
Wanden A/B	C30/37	XC4/XF1	50 mm	

aangegeven dekking is totale dekking, inclusief eventuele nabewerking en eventuele oncontroleerbaarheid uitvoeren volgens: NEN-EN 13670 + NEN-EN 206 + NEN 8005
tolerantie op betondekking -5mm / +10mm
toleranties op maatvoering beton: standaard x, y en z = +/- 20mm, bovenzijde wand z = +/- 10mm

Opmerkingen

- Maten in millimeters tenzij anders vermeld
- Hoogtemaatvoering in meters t.o.v. N.A.P.
- Coördinaten in meters t.o.v. rijksdriehoeksstelsel (RD)
- Hoeken aangegeven in graden (360° stelsel)
- Onderstreepte maten zijn niet op schaal getekend
- Vellingkanten betonwerk i.h.w.g. beton 15x15mm, prefab beton 10x10mm

Bijbehorende documenten

042207736-003769 - Nota Gemaal-Kistdam & Doorlaatmiddel Arcen Zuid
042207736-003402 - Waterveiligheid Constructies Arcen Zuid (Gemaal-Kistdam-Doorlaat)
042207736-003371 - Constructief Ontwerp Arcen Zuid (Gemaal-Kistdam-Doorlaat)
042207736-003373 - Geotechnische Ontwerp Arcen Zuid (Gemaal-Kistdam-Doorlaat)
042207736-003405 - CFD Stroming analyse Arcen Zuid
042207736-003406 - Uitgangspunten Notitie Vislift Arcen Zuid
042207736-003407 - RI&E Machineveiligheid (Gemaal)
042207736-003408 - P&ID van het Gemaal
042207736-003409 - VIA lijst van het Gemaal
042207736-003410 - Functioneel Ontwerp Gemaal

Bijbehorende tekeningen

042207736-003775 Indelingstekening tekeningen)
042207736-003777 Inrichtingstekening
042207736-003778 K&L tekening
042207736-003779 Slooptekening bestaand gemaal
042207736-003780 Gemaal Bovenaanzichten
042207736-003781 Gemaal Doorsneden en aanzichten
042207736-003782 Details gemaal en doorlaat
042207736-003783 Doorlaatmiddel plattegronden en aanzichten
042207736-003784 Kistdam en dijk, aanzichten en doorsneden
042207736-003785 Duiker en Trafo
042207736-003787 Vislift en omgeving
042207736-003788 Damwanden en palenplan

Versie:	Datum:	Get.:	Omschrijving:
Versie:	Datum 17-06-2026	Get. D. Aalders	Omschrijving: OPMERKINGEN VERWERKT
Versie 1.0	Datum: 02-03-2026	Get. D. Aalders	Omschrijving: DEFINITIEF

Gecontroleerd : E. Korterink	Gecontroleerd : H. Gravers	Gecontroleerd : D. Hagenaa	Geautoriseerd : I. v. Peer
Datum 22-06-2026 | 16:42 CEST	Datum 19-06-2026 | 16:02 CEST	Datum 19-06-2026 | 14:31 CEST	Datum 19-06-2026 | 14:43 CEST
Paraaf	Paraaf	Paraaf	Paraaf

Opdrachtgever
Waterschap Limburg

Project
Dijkversterking en -verlegging Arcen

Fase : Schetsontwerp

Onderwerp : Definitief Ontwerp
Details

Schaal : 1:100/1:50	Bladformaat: A0		
Contractnummer : 2022-Z2224	Bladnummer : 1 van 2	Status: Definitief	Versie: 2.0
Documentnummer: 042207736 - 003782		Tekeningnr. TAUW: TEK-1219092-TE-CON-00-0166	

Aanlevering: Stavi/1219092 - DVV Arcen/TV_TAU_N_DV_GRAAL_MD.ovl