




ARC-DWP-Z-147 1:100

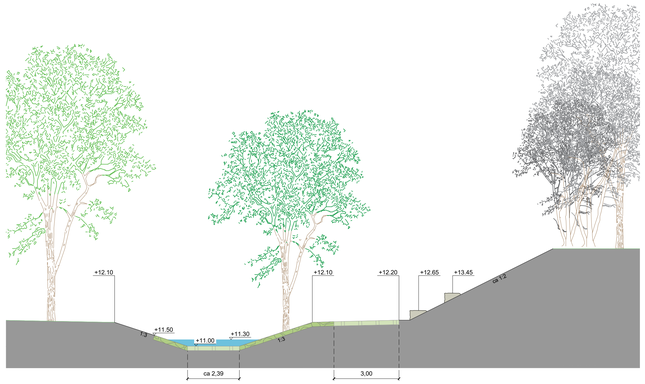


ARC-DWP-Z-179 1:100

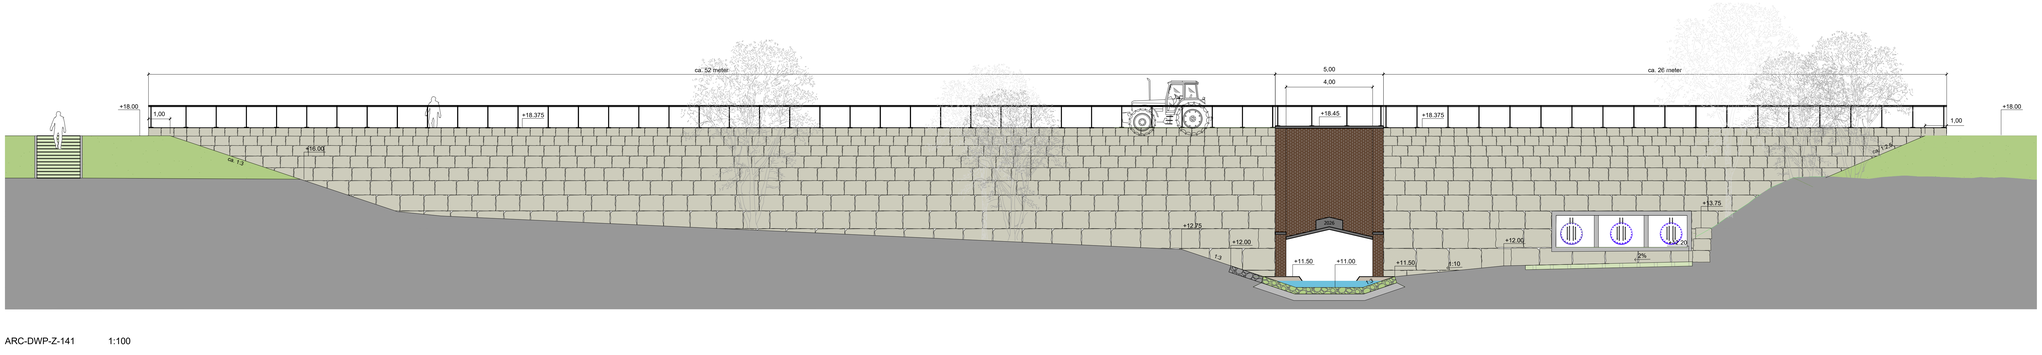


ARC-DWP-Z-141 1:100

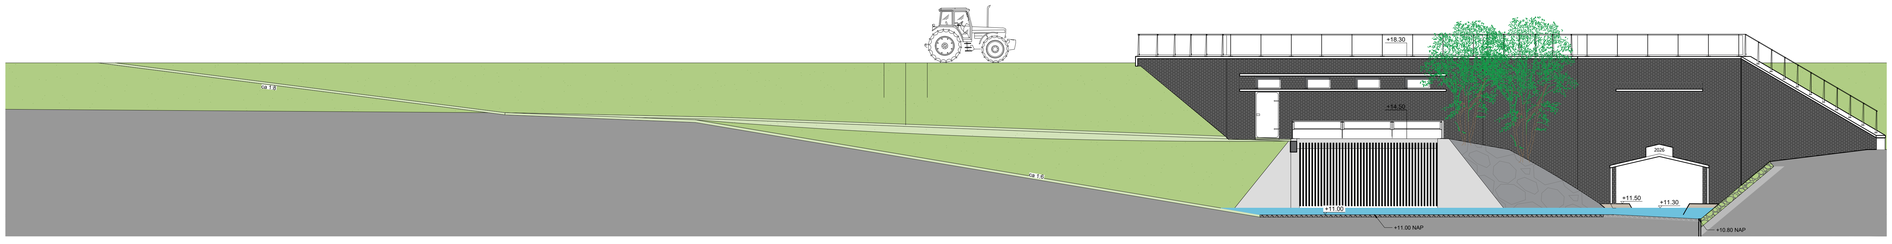


ARC-DWP-Z-148 1:100

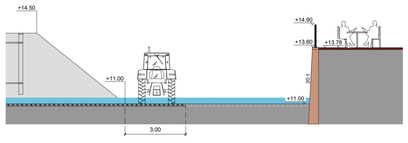


ARC-DWP-Z-176 1:100

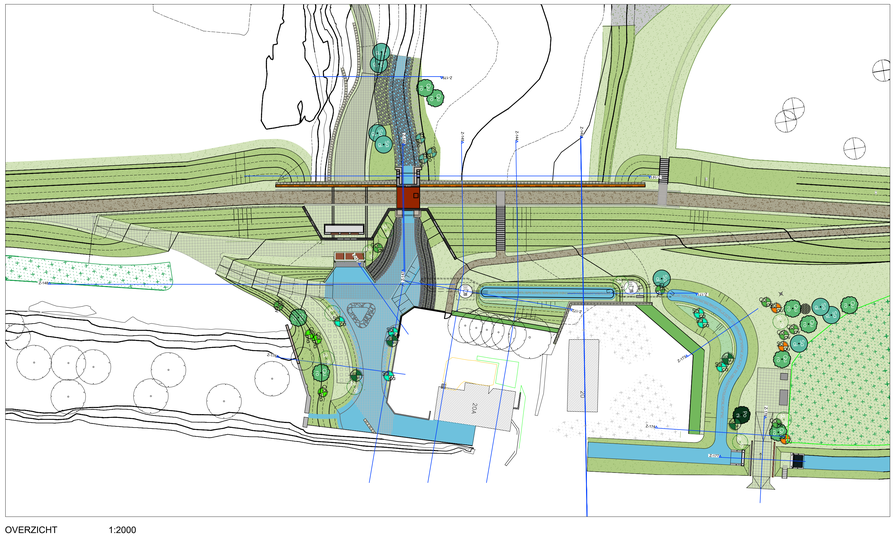

OVERZICHT 1:2000

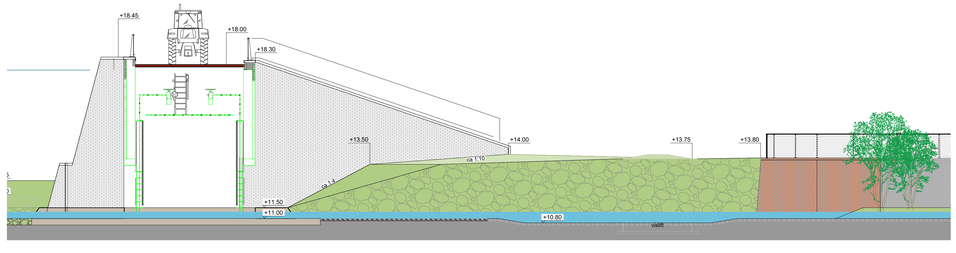

ARC-DWP-Z-146 1:100

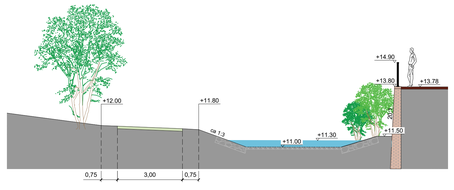

ARC-DWP-Z-176 1:100

Bijbehorende tekeningen:
042207736–003775 Indelingstekening
042207736–003776 Terreininrichting – situatie
042207736–003777 Terreininrichting – doorsneden (2 bladen)
042207736–003778 K&L tekening
042207736–003779 Sloptekening bestaand gemaal
042207736–003780 Gemaal Bovenaanzichten
042207736–003781 Gemaal Doorsneden en aanzichten
042207736–003782 Gemaal Onderaanzichten
042207736–003783 Doorlaatmiddel plattegronden en aanzichten
042207736–003784 Kistdam en dijk, aanzichten en doorsneden
042207736–003785 Duiker en Trafo
042207736–003787 Vislitten en omgeving
042207736–003788 Damwanden en palenplan

Getekend	: A. Vergeer	Gecontroleerd	: H. Groenen	Gecontroleerd	: D. Huigenbos	Autorisator	: J. van Poel
Datum	: 19 juni 2026	Datum	23-06-2026 | 13:18 CEST	Datum	23-06-2026 | 13:18 CEST	Datum	23-06-2026 | 08:20 CEST
Paraaf	: RV	Paraaf	: i.v.m. afwezigheid	Paraaf	: DH	Paraaf	: JvP

Hageman:

Opdrachtgever

Waterschap Limburg

waterschap limburg

Project

DIJKZONE ALLIANTIE ARCEN


Dijkversterking en –verlegging Arcen

Fase : Definitief ontwerp


Onderwerp : Terreininrichting, Gemaal, Doorlaat en Vispassage
Omgeving watermolen, doorsneden blad 1/2

Schaal : 1:100	Bladformaat : A0		
Contractnummer: 2022–Z2224	Bladnummer: 1/2	Status :DEFINITIEF	Versie: 6.0


Documentnummer 042207736–003777

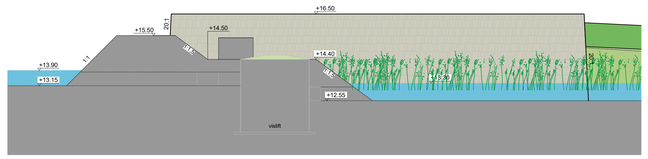


ARC-DWP-Z-171 1:100

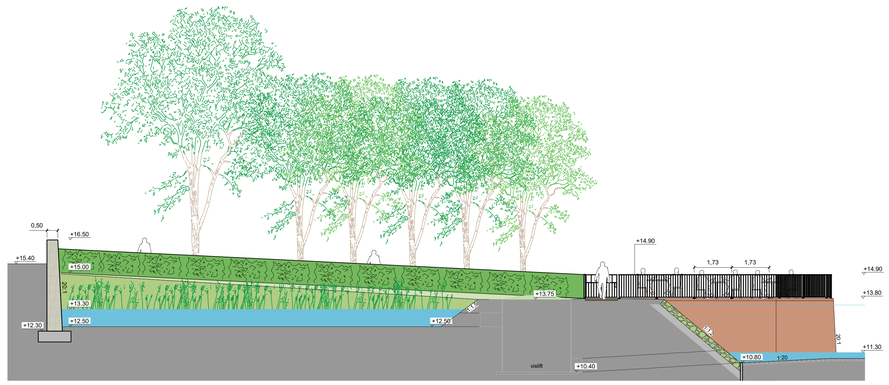


ARC-DWP-Z-172 1:100

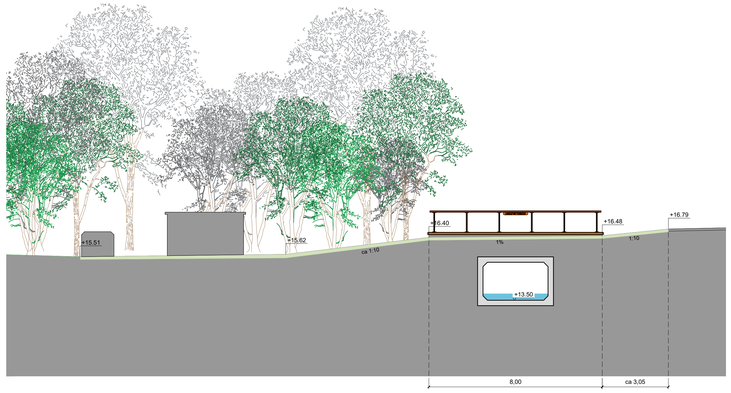


ARC-DWP-Z-178 1:100

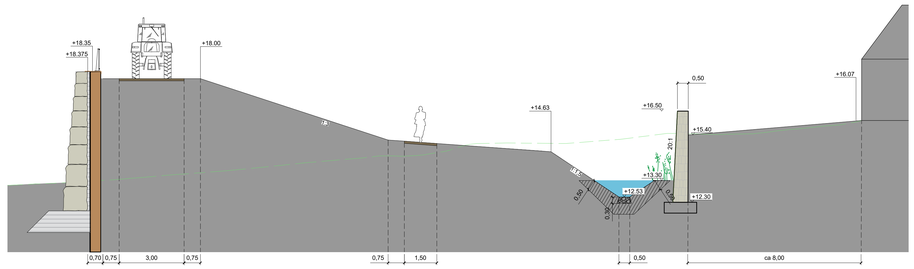


ARC-DWP-Z-149 1:100

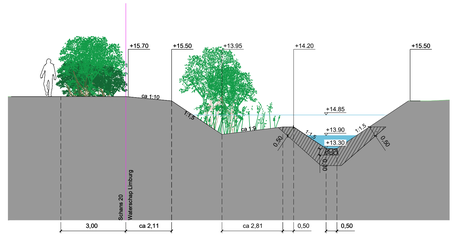


ARC-DWP-Z-173 1:100

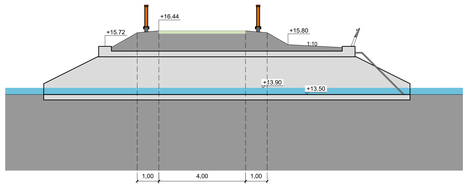


ARC-DWP-Z-177 1:100

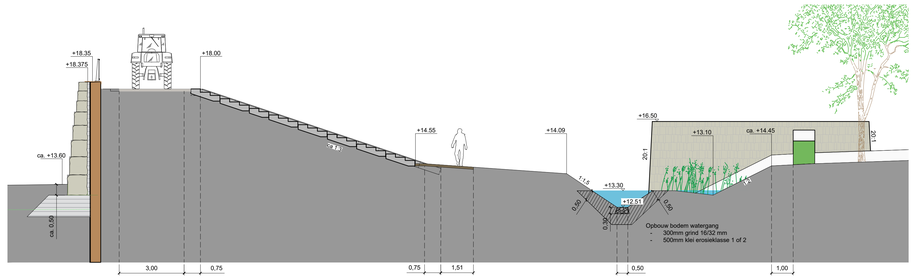


ARC-DWP-Z-144 1:100

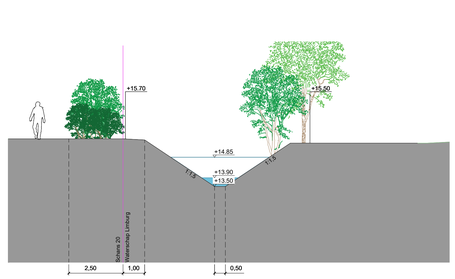

ARC-DWP-Z-174 1:100

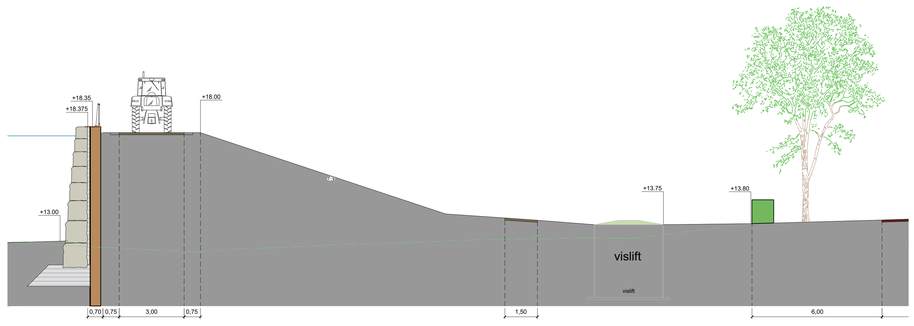

ARC-DWP-Z-145 1:100

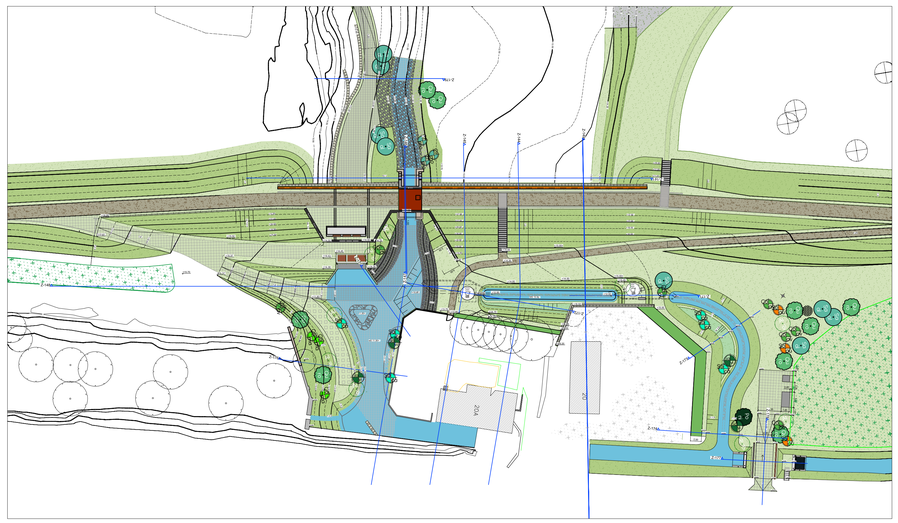

OVERZICHT 1:2000

Bijbehorende tekeningen:
042207736–003775 Indelingstekening
042207736–003776 Terreininrichting – situatie
042207736–003777 Terreininrichting – doorsneden (2 bladen)
042207736–003778 K&L tekening
042207736–003779 Sloopteken ing bestaand gemaal
042207736–003780 Gemaal Bovenaanzichten
042207736–003781 Gemaal Doorsneden en aanzichten
042207736–003782 Details gemaal en doorlaat
042207736–003783 Kolkbeschoeiing, stortsteengronden en aanzichten
042207736–003784 Kolkdam, rio.dijk, aanzichten en doorsneden
042207736–003785 Duiker en Trafo
042207736–003787 Vlaktten en omgeving
042207736–003788 Damwanden en palenplan

Getekend	: A. Vergeer	Gecontroleerd	: D. Hageman	Gecontroleerd	: H. Grevers	Autorisator	: I. van Peer
Datum	: 19 juni 2026	Datum	:	Datum	: 23-06-2026 | 13:18 CEST	Datum	: 23-06-2026 | 08:20 CEST
Paraaf	:	Paraaf	:	Paraaf	:	Paraaf	:

Opdrachtgever
Waterschap Limburg

Project
DIJKZONE ALLIANTIE ARCEN
Dijkversterking en –verlegging Arcen
Fase : Definitief ontwerp

Onderwerp : Terreininrichting, Gemaal, Doorlaat en Vispassage
Omgeving watermolen, doorsneden blad 2/2

Schaal : 1:100	Bladformaat : A0		
Contractnummer: 2022–Z2224	Bladnummer: 2/2	Status :DEFINITIEF	Versie: 6.0

Documentnummer 042207736–003777