




ARC-DWP-Z-171 1:100

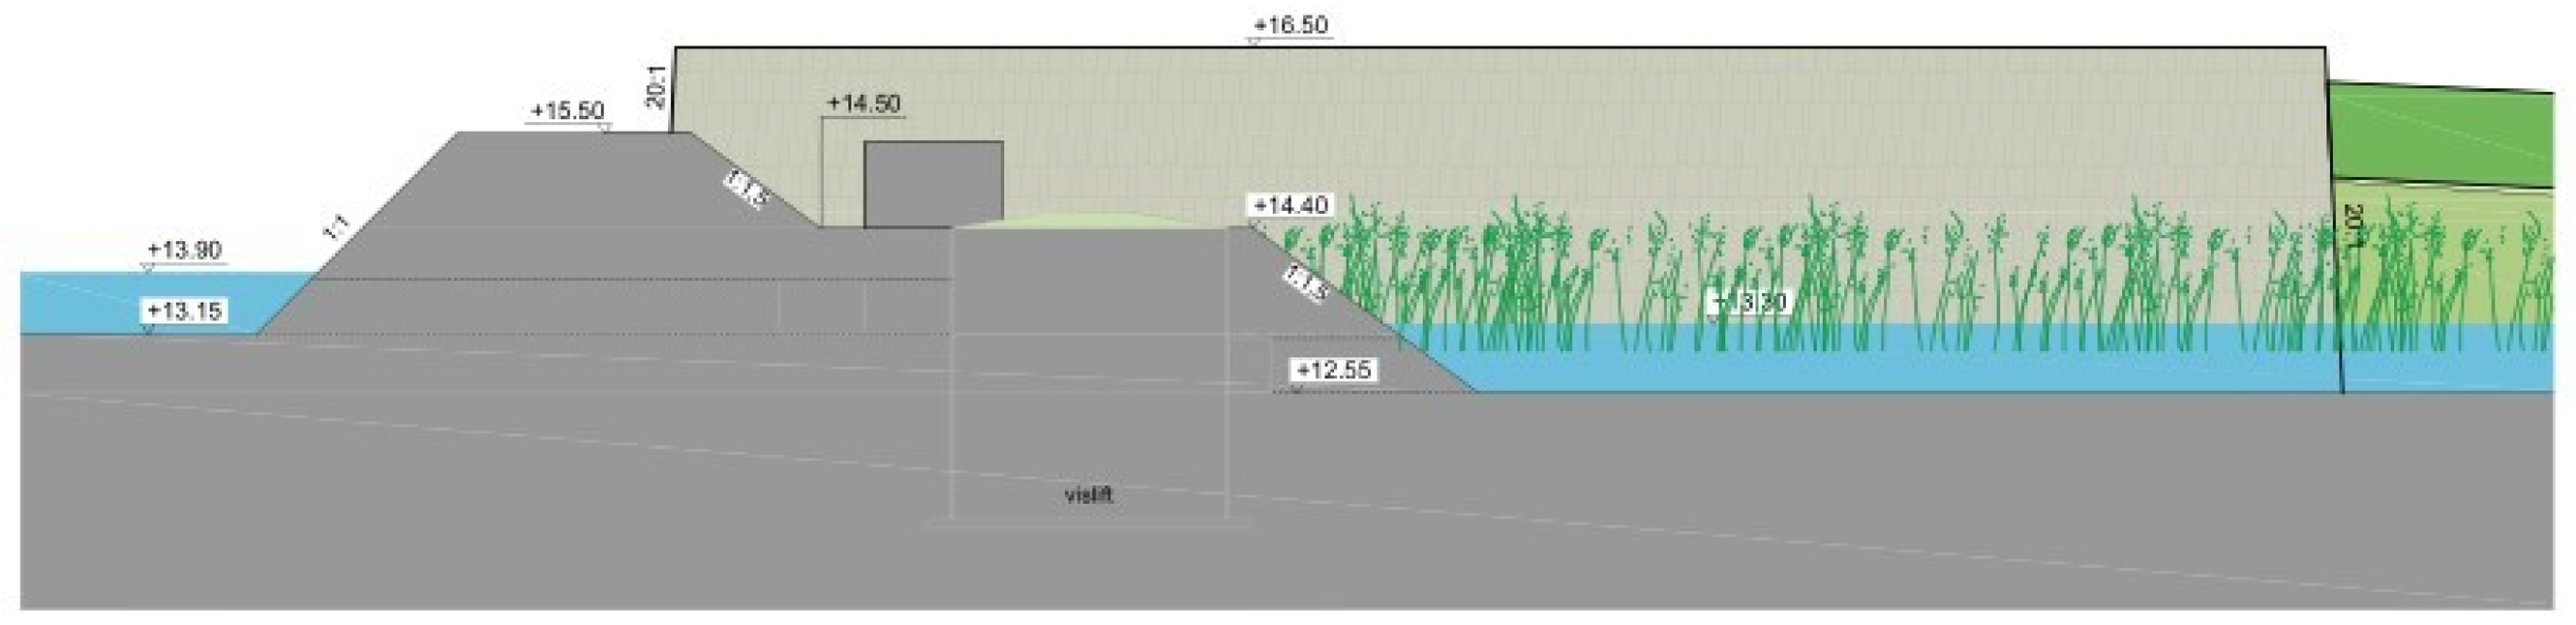


ARC-DWP-Z-172 1:100

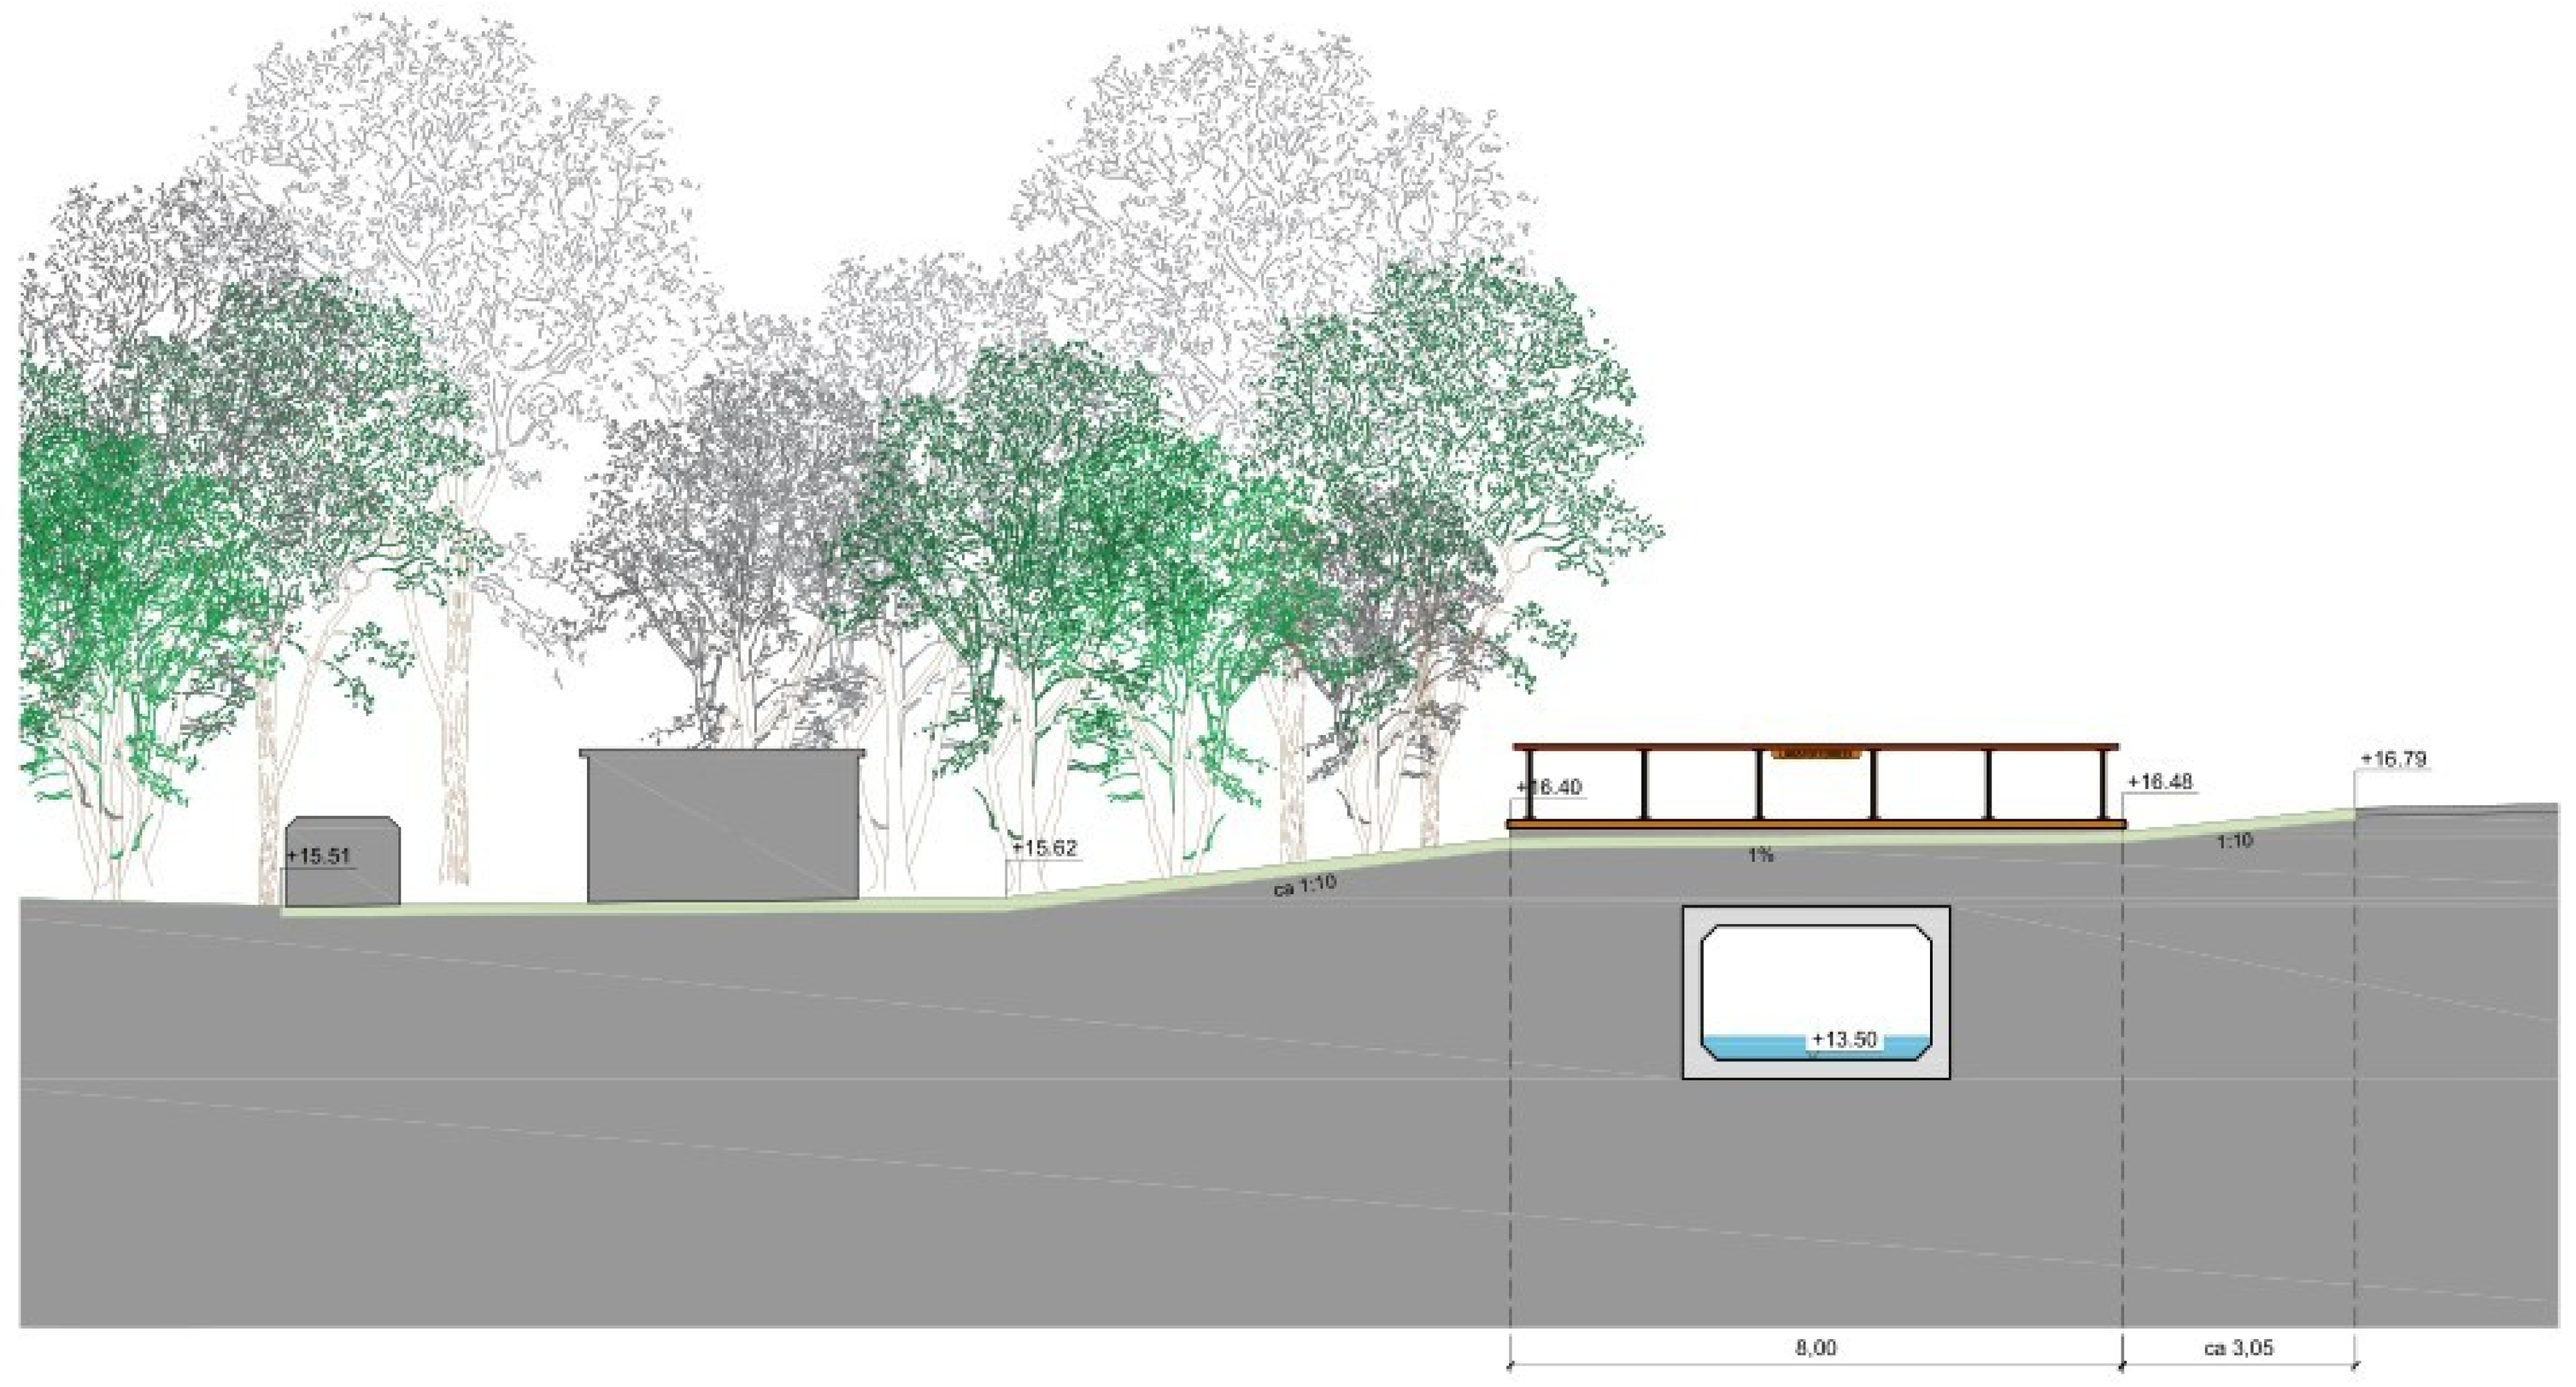


ARC-DWP-Z-178 1:100

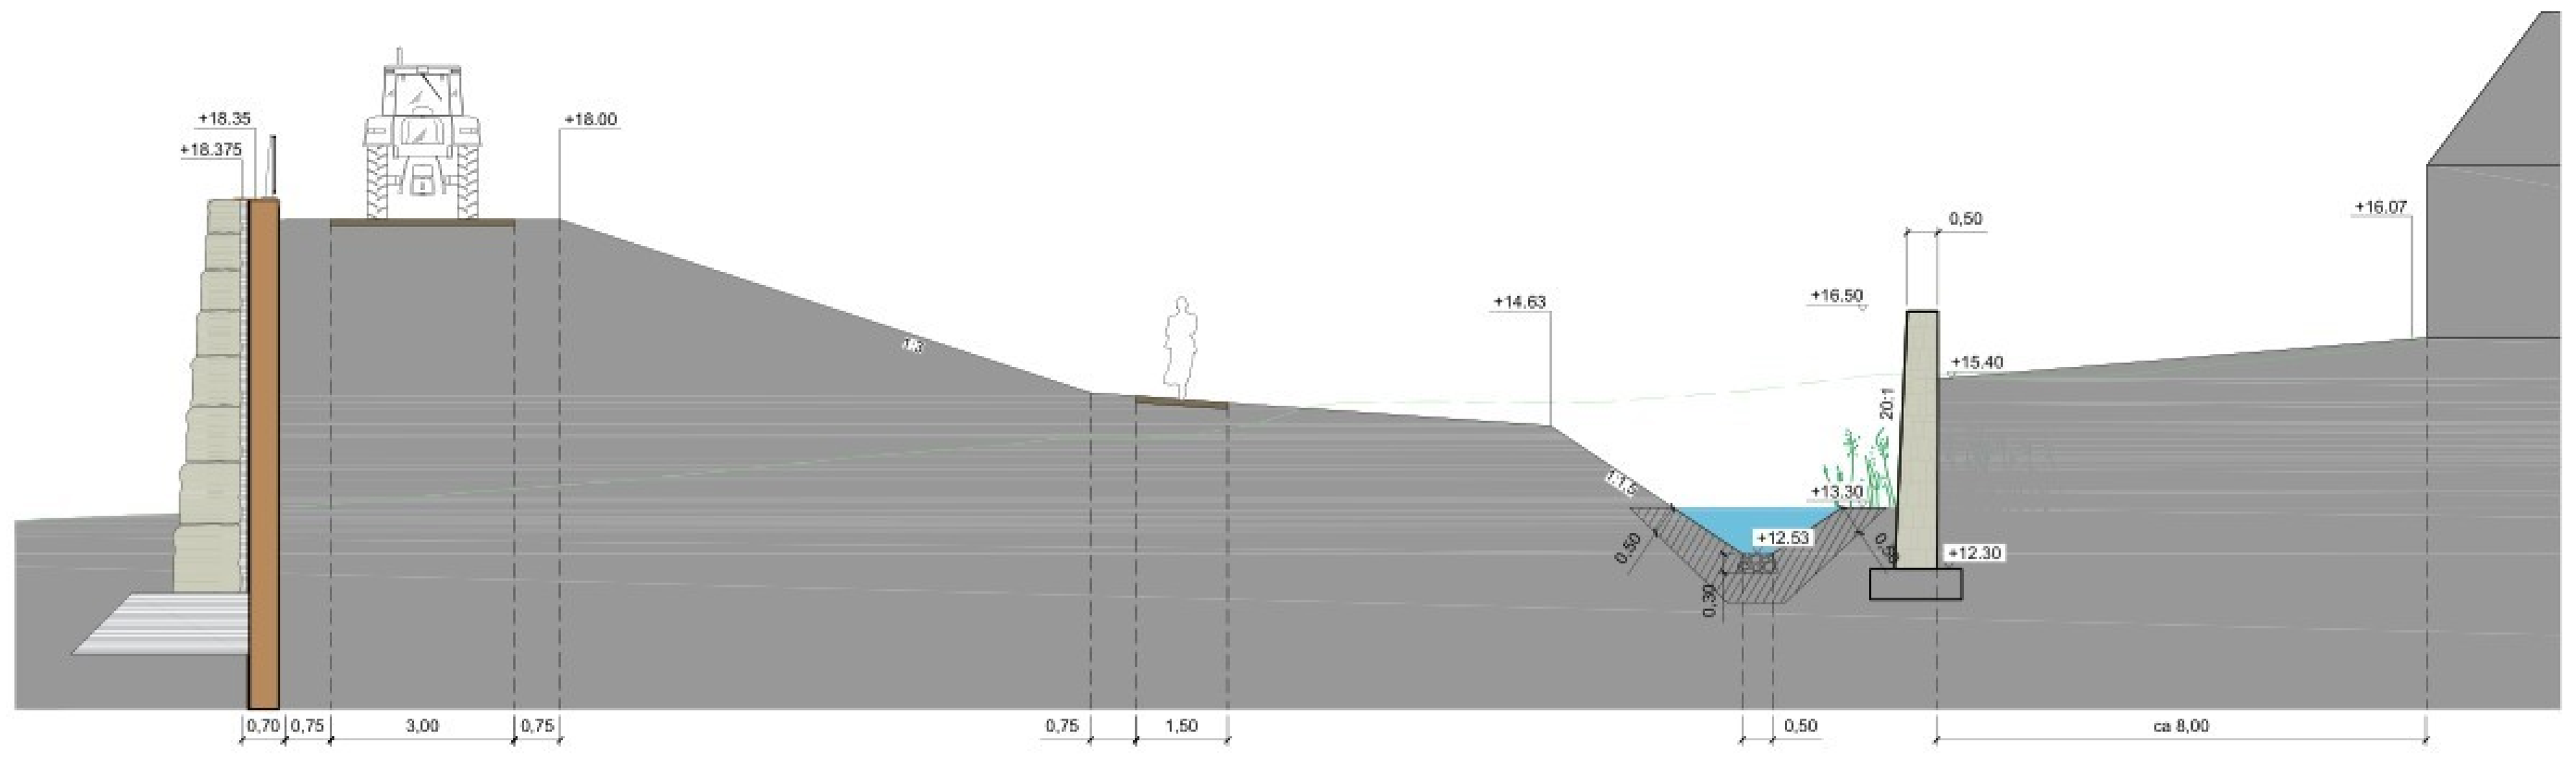


ARC-DWP-Z-149 1:100

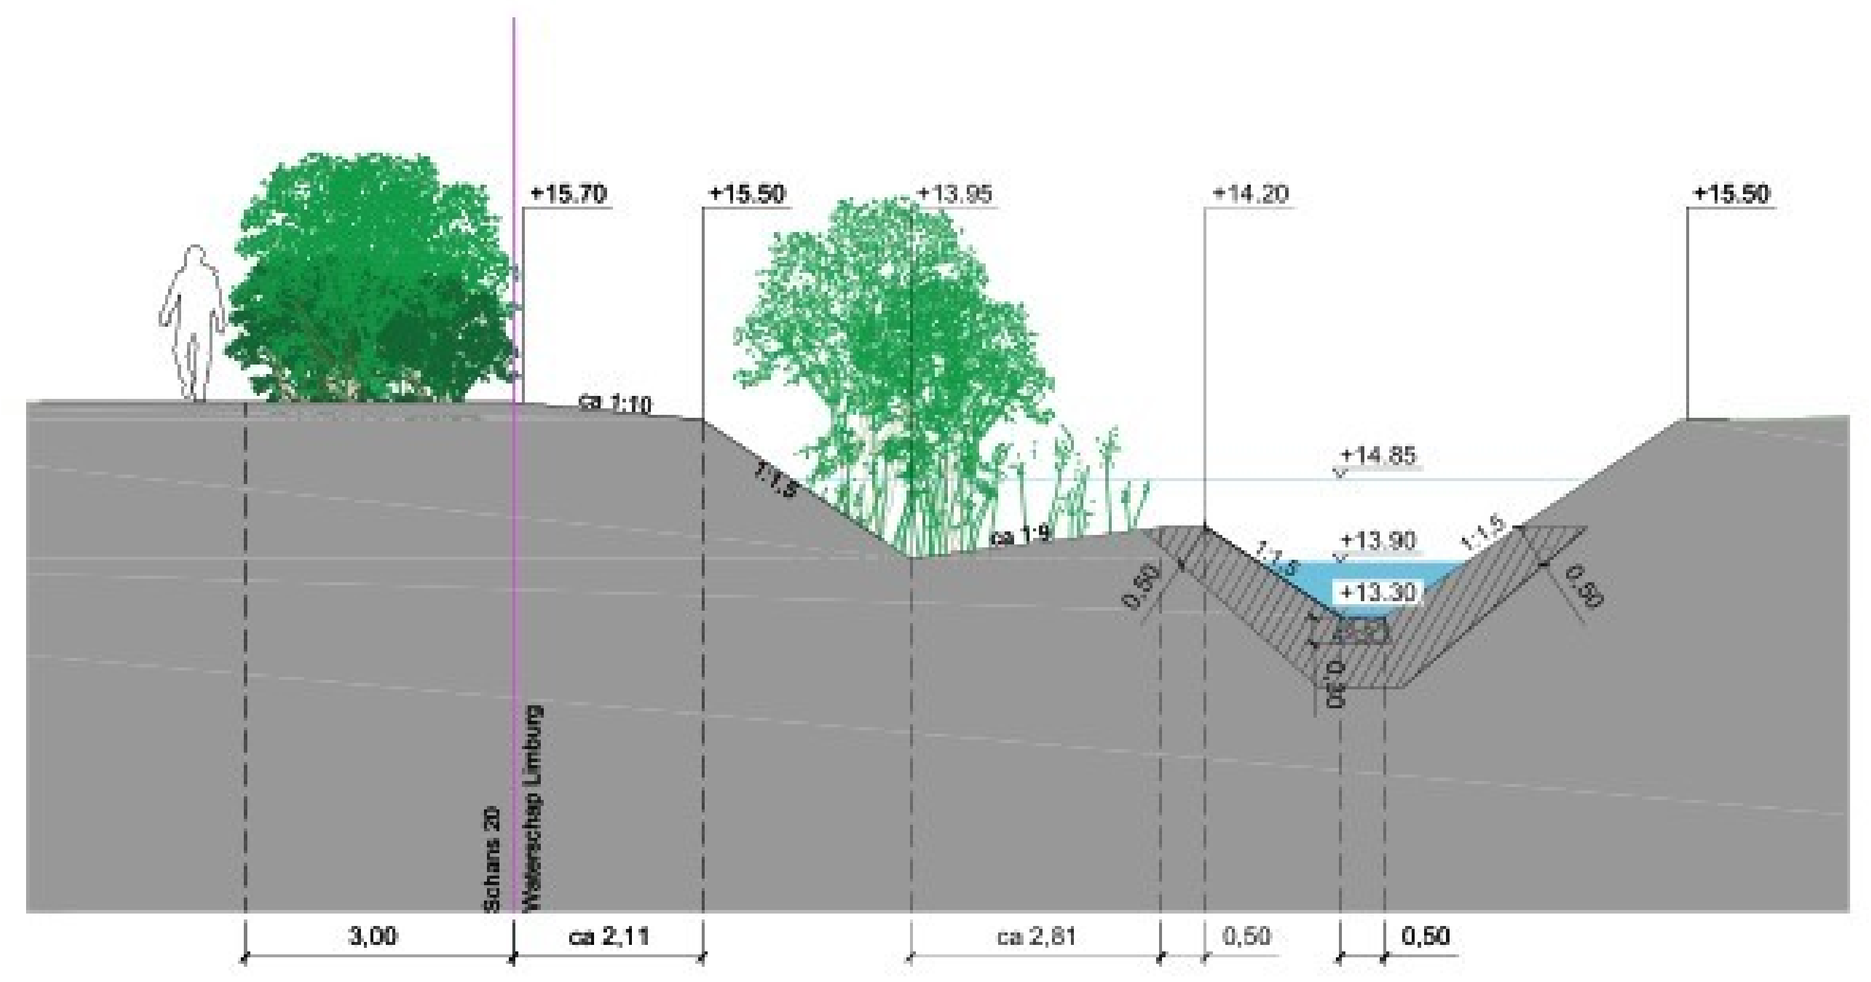


ARC-DWP-Z-173 1:100

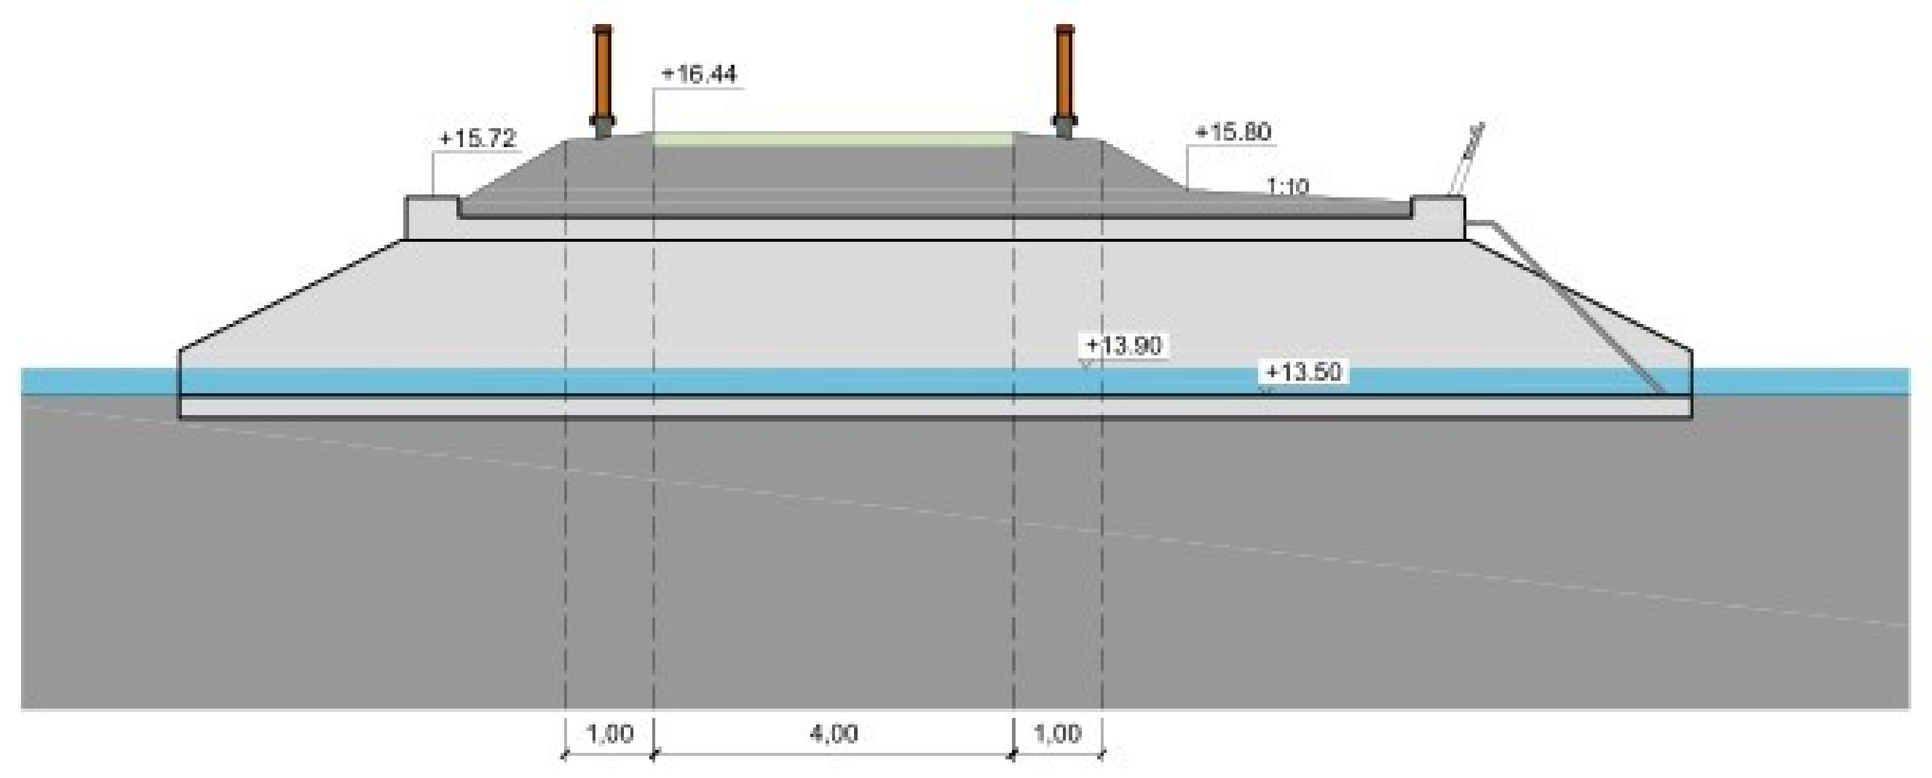


ARC-DWP-Z-177 1:100

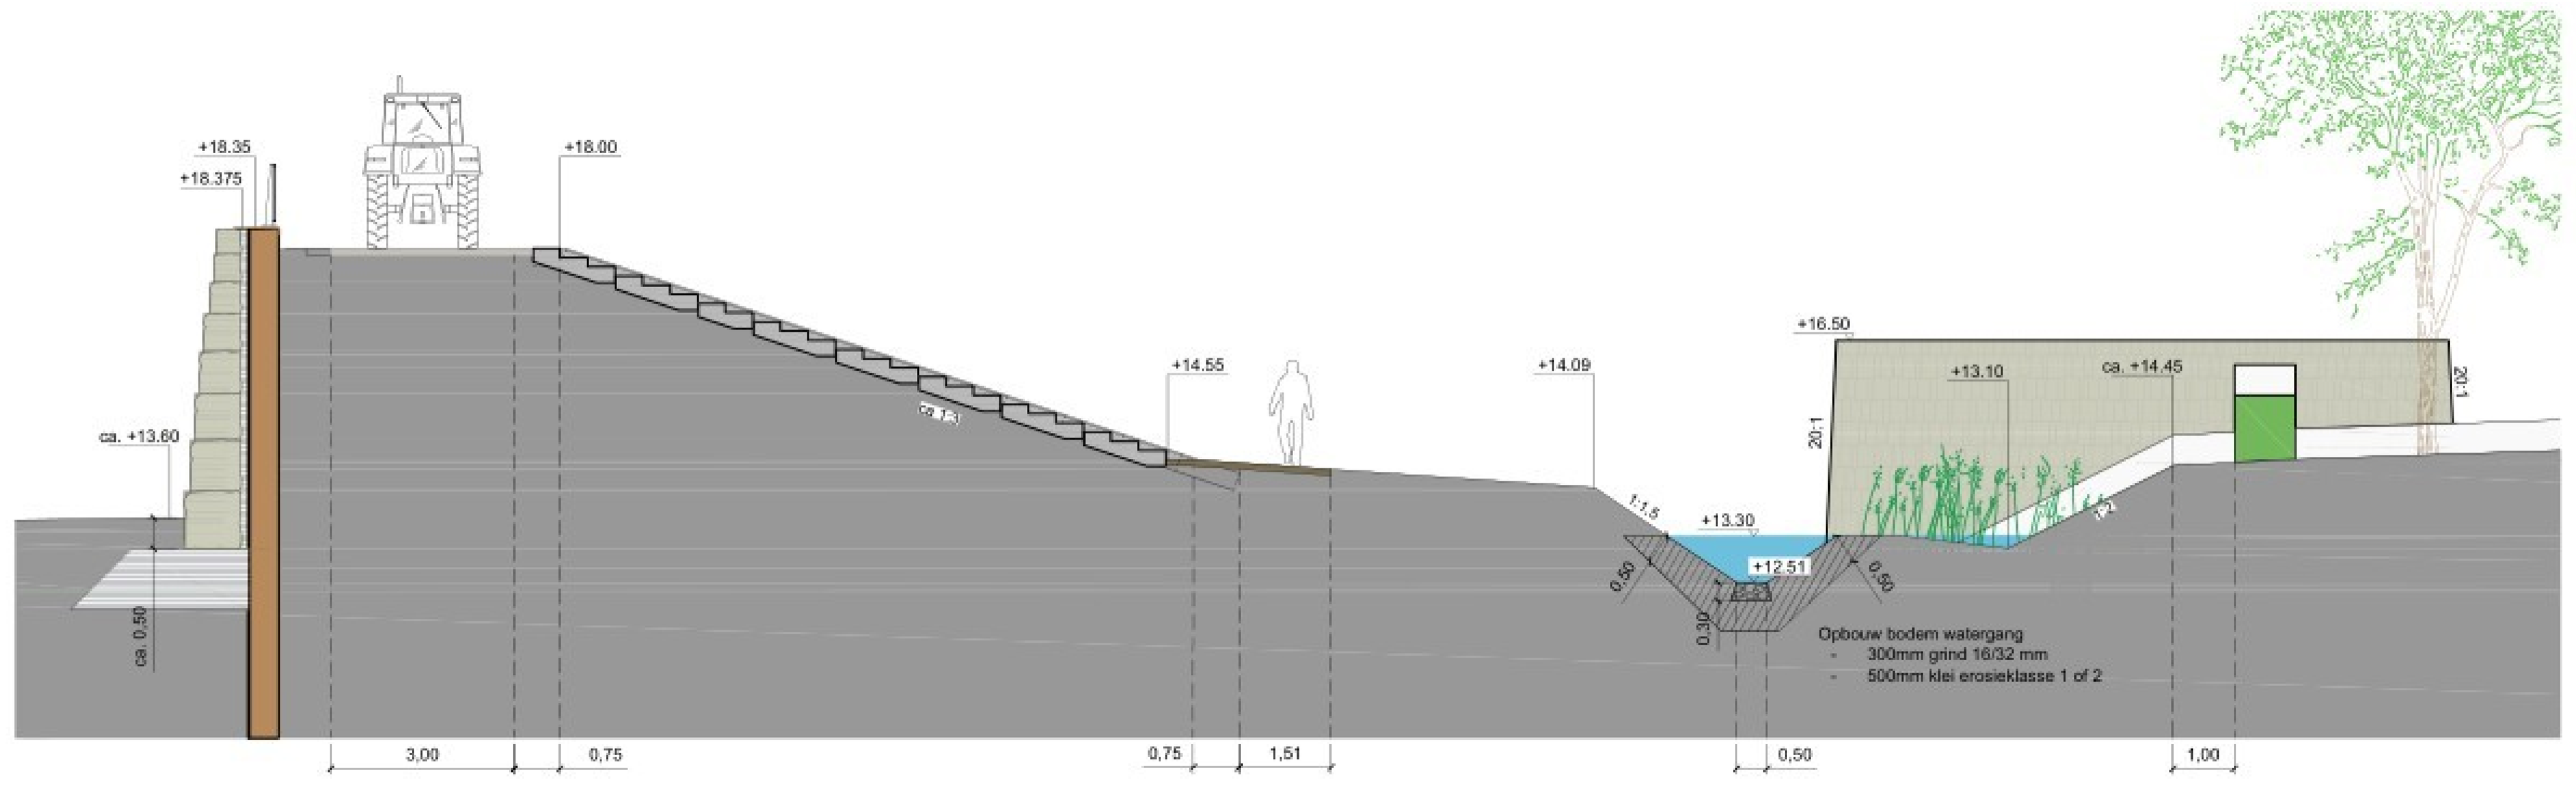


ARC-DWP-Z-144 1:100

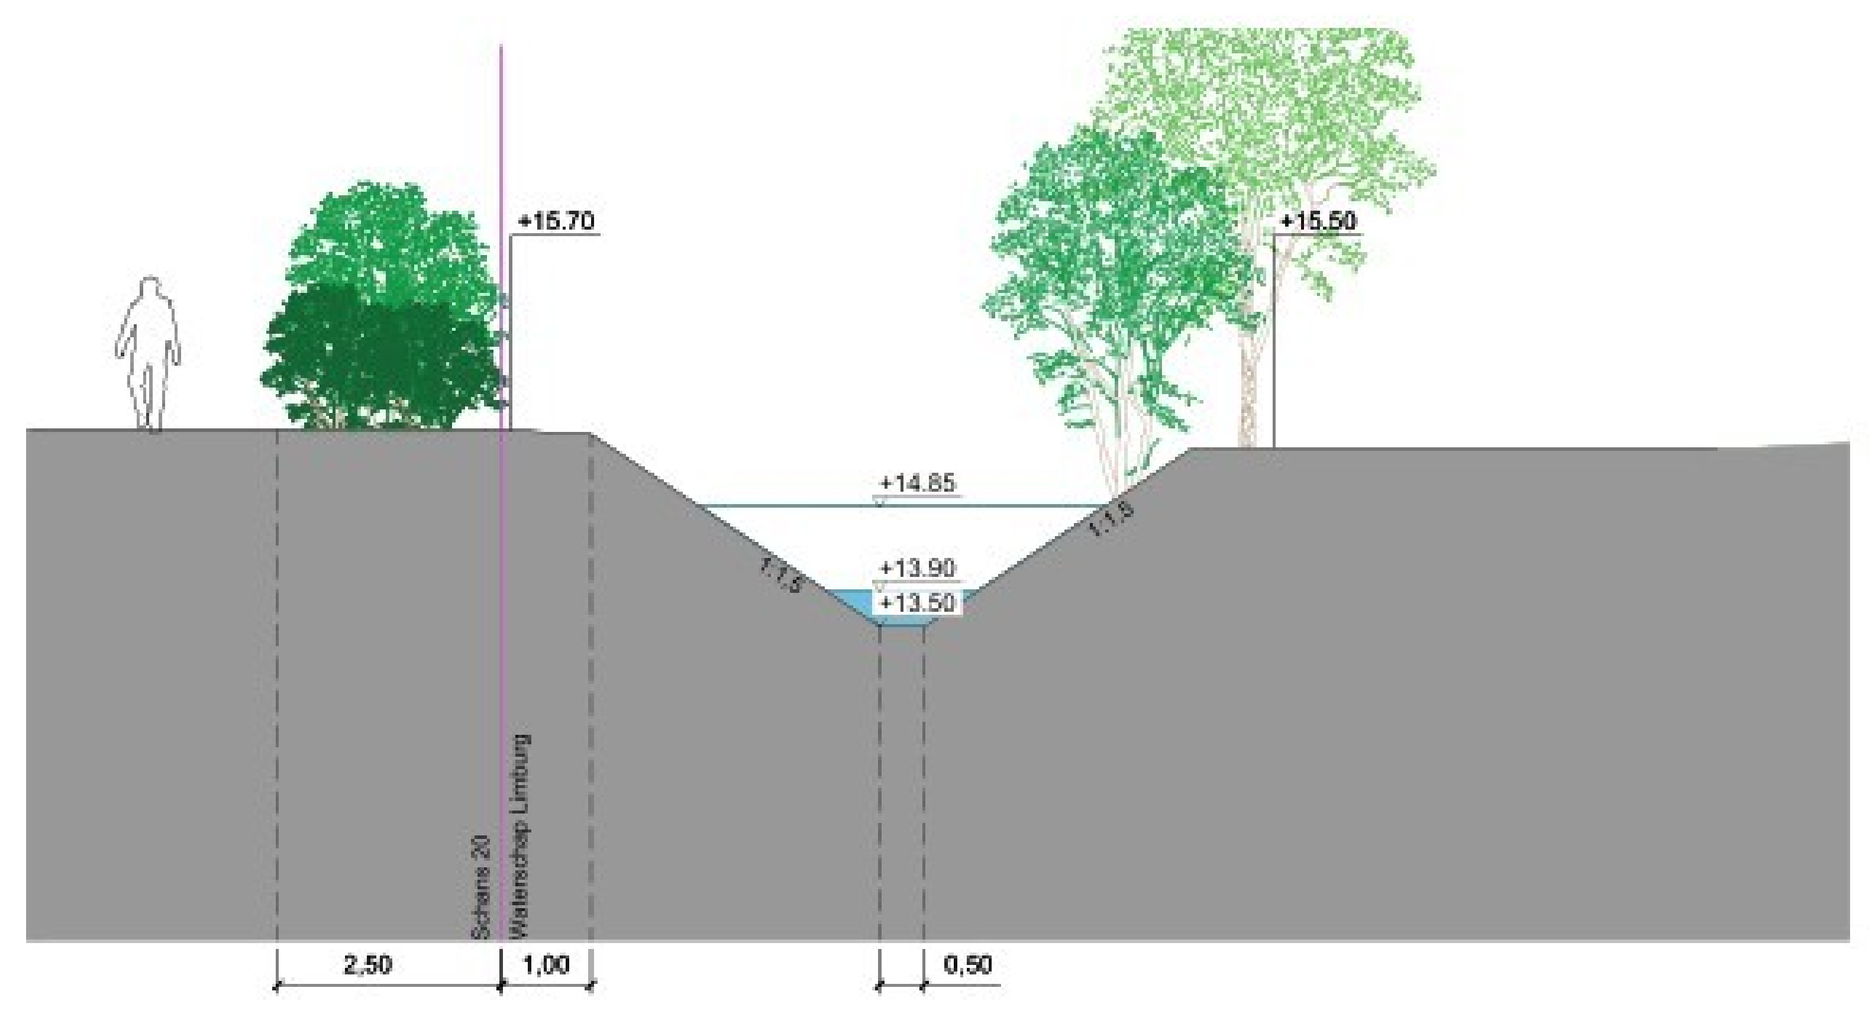

ARC-DWP-Z-174 1:100

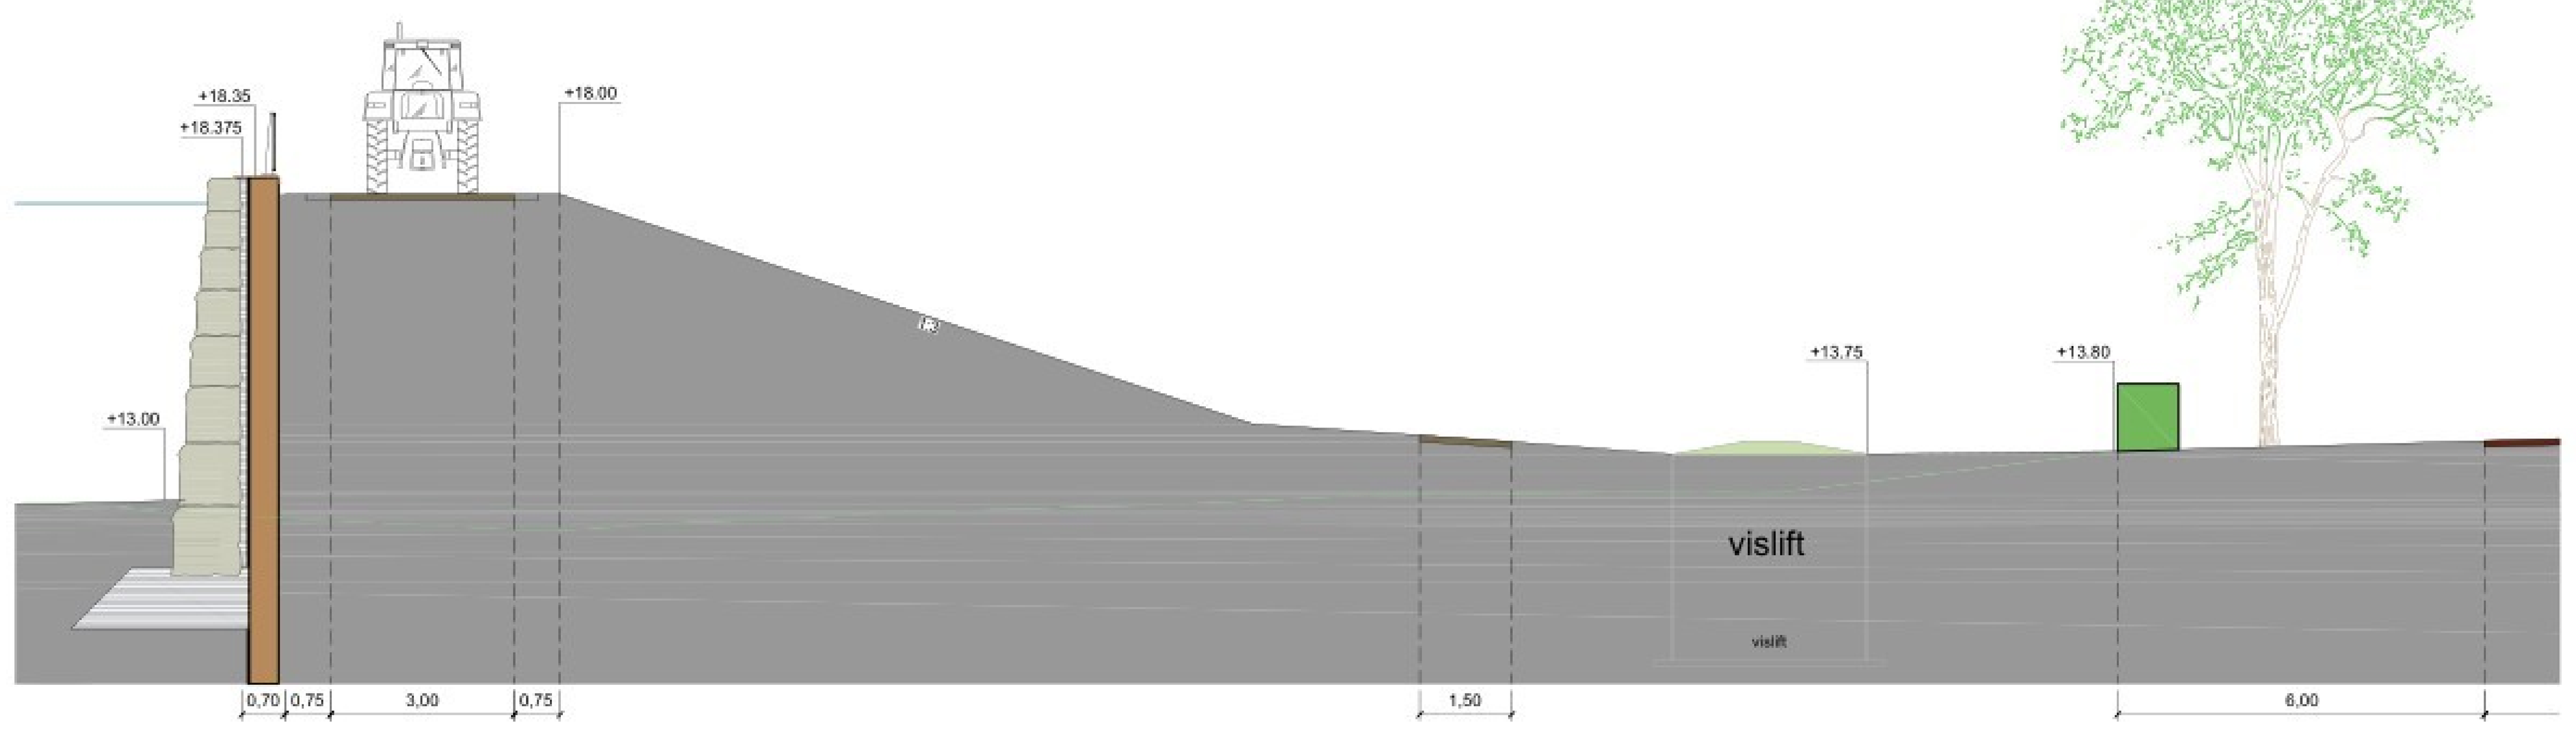

ARC-DWP-Z-145 1:100

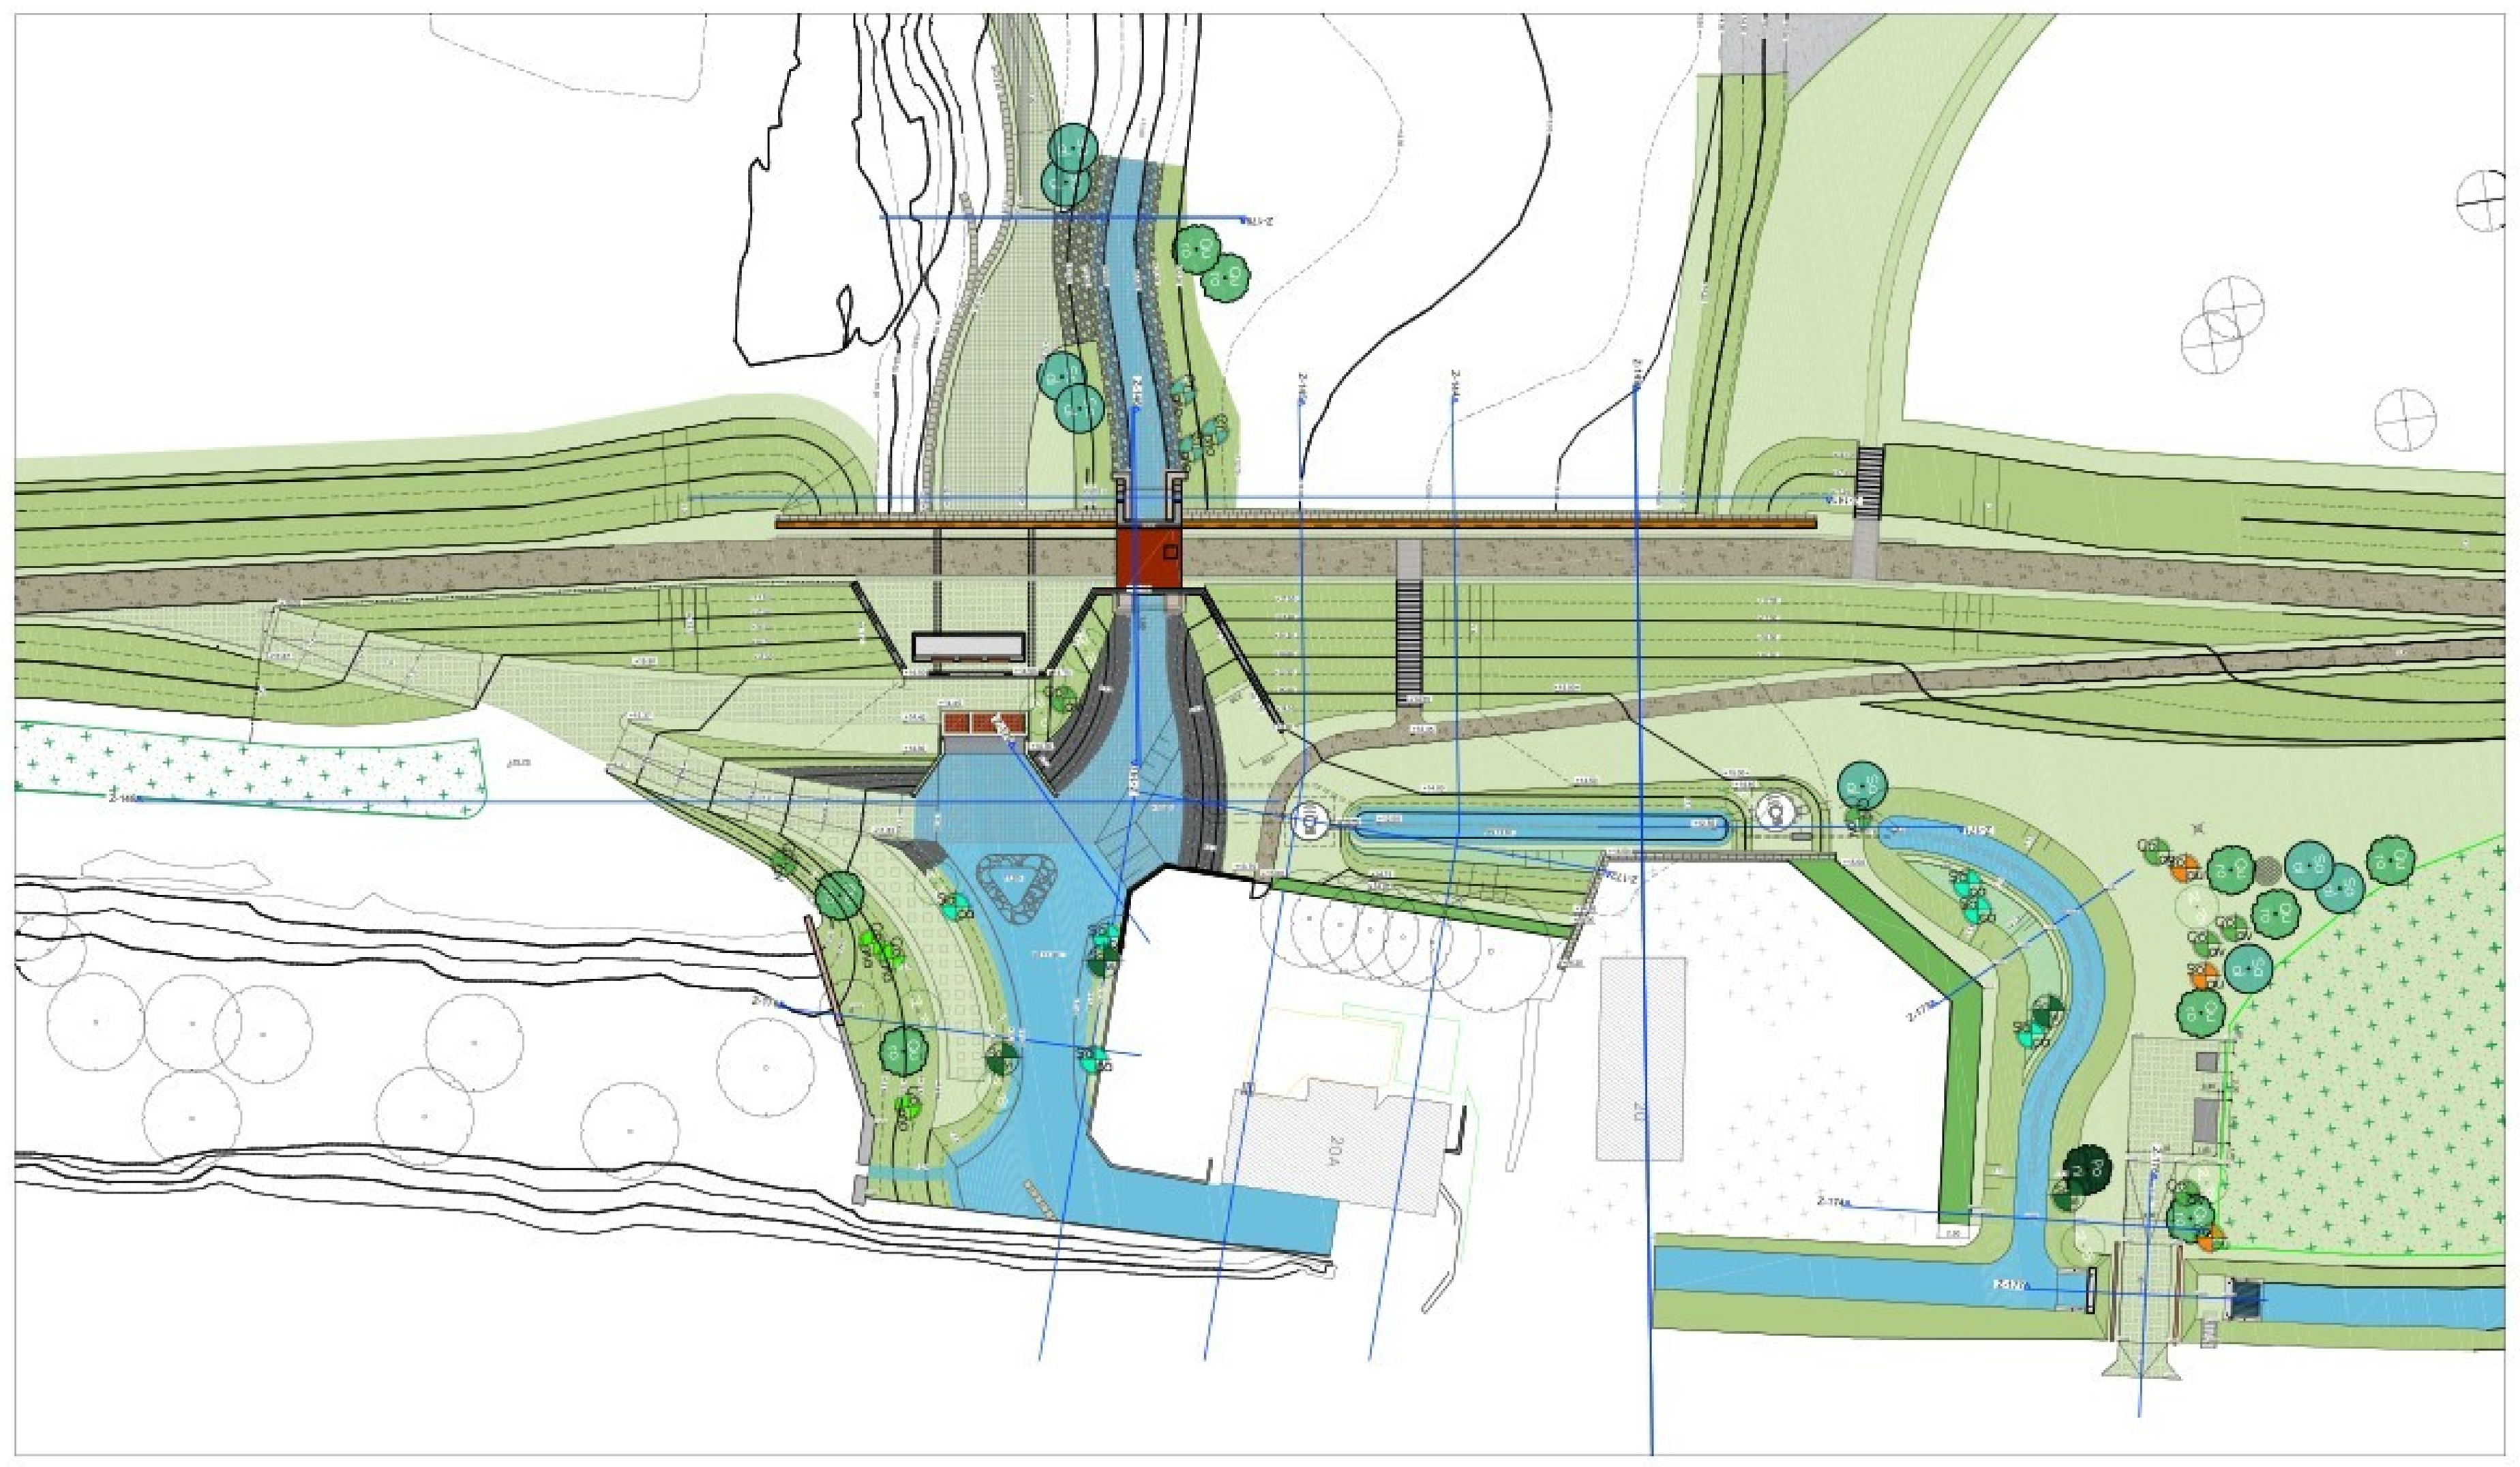

OVERZICHT 1:2000

Bijbehorende tekeningen:
042207736-003775 Indelingstekening
042207736-003776 Terreininrichting - situatie
042207736-003777 Terreininrichting - doorsneden (2 bladen)
042207736-003778 K&L tekening
042207736-003779 Slooptekening bestaand gemaal
042207736-003780 Gemaal Bovenaanzichten
042207736-003781 Gemaal Doorsneden en aanzichten
042207736-003782 Details gemaal en doorlaat
042207736-003783 Doorlaatmiddel plattegronden en aanzichten
042207736-003784 Kistdam en dijk, aanzichten en doorsneden
042207736-003785 Duiker en Trafo
042207736-003787 Visliften en omgeving
042207736-003788 Damwanden en palenplan

Getekend [redacted]
Datum
Paraaf [redacted]
Gecontroleerd [redacted]
Datum
Paraaf [redacted]
Gecontroleerd [redacted]
Autorisator [redacted]
Paraaf [redacted]

Opdrachtgever
Waterschap Limburg

Project
Dijkversterking en -verlegging Arcen
Fase : Definitief ontwerp

Onderwerp : Terreininrichting, Gemaal, Doorlaat en Vispassage
Omgeving watermolen, doorsneden blad 2/2

Schaal : 1:100	Bladformaat: A0	Status :DEFINITIEF	Versie: 5.1
Contractnummer: 2022-Z2224	Bladnummer: 2/2		

Documentnummer 042207736-003777