
Renvooi

Aantallen en exacte locaties in het werk af te stemmen

- NEN 2555 — Brandmelder conform NEN2555
- MK — Meterkast
- Nuts aansluiting
- Centrale deurpost buiten
- Intercom deurpost binnen
- KL — Kaartlezer buiten
- KL — Kaartlezer binnen
- Bel — Drukknop deurbel

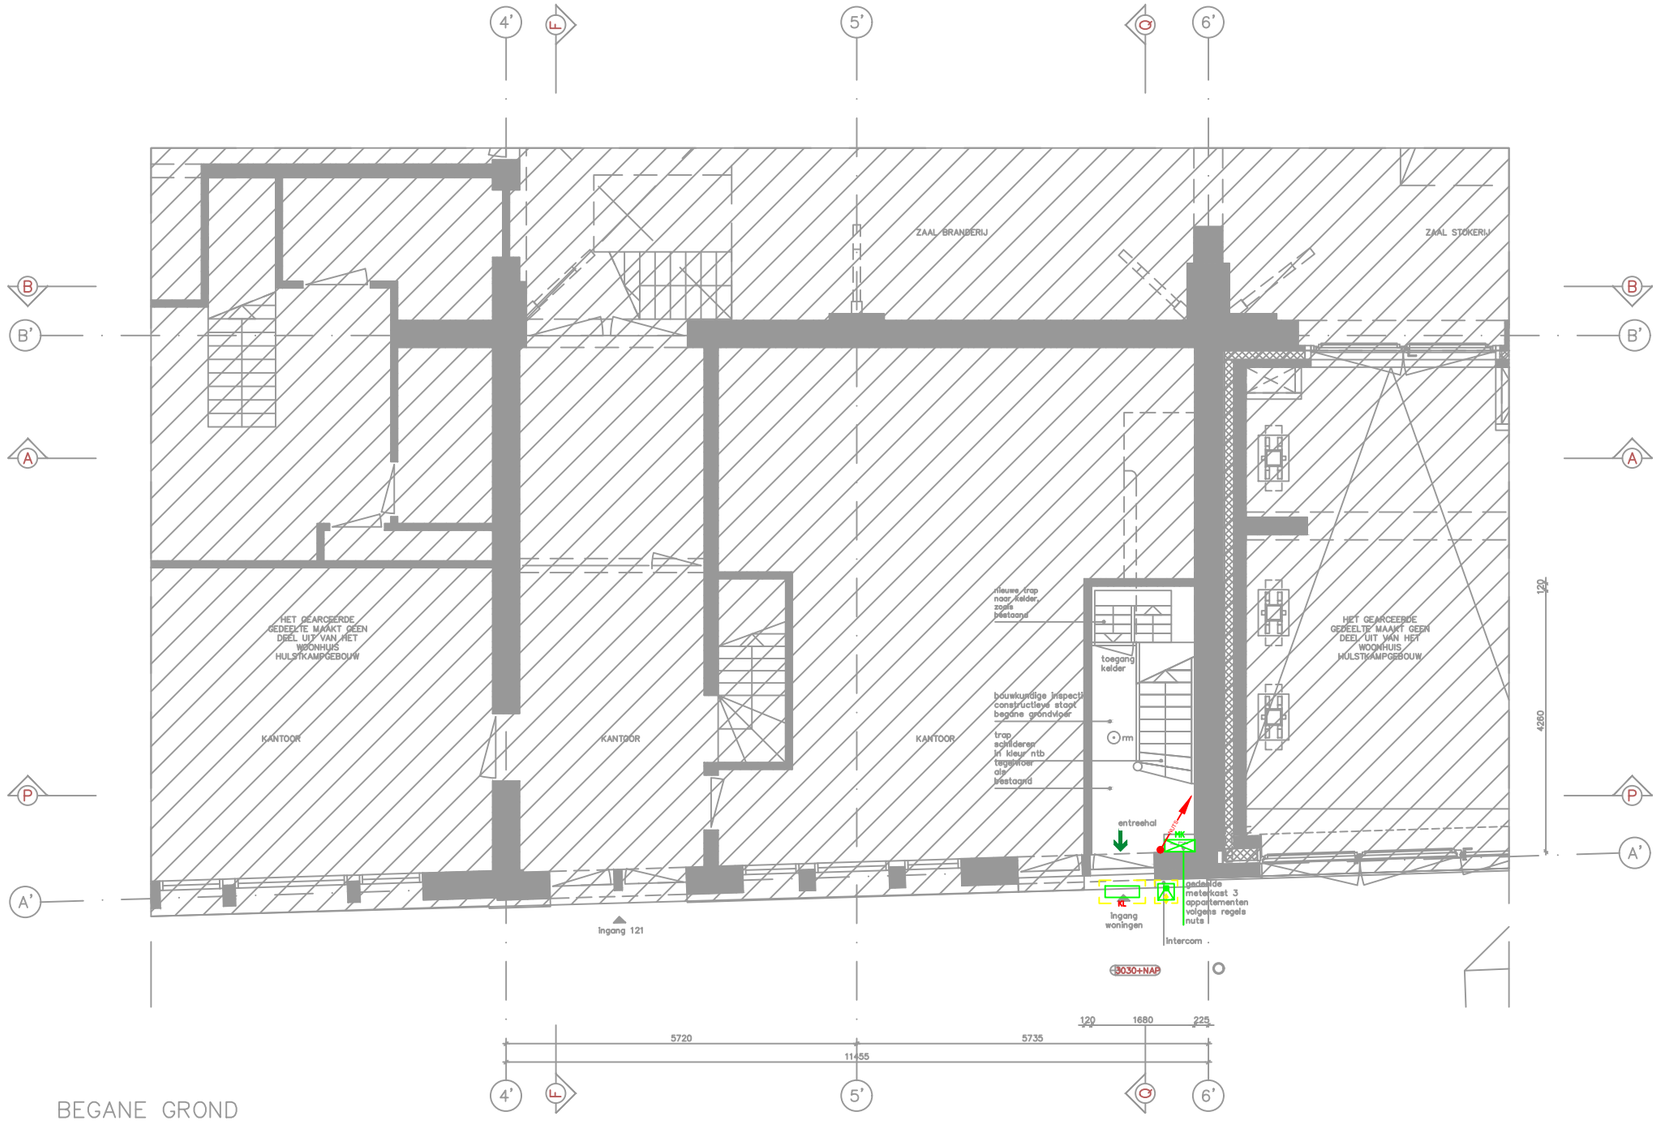

BEGANE GROND

Alle verblijfsruimten van de gebruiksfuncties, verkeerswegen en vluchtroutes worden voorzien van een verlichtingsinstallatie

Noodverlichting en vluchtroute aanduiding:
Bij woonfuncties: geen eis

Bij het aanbrengen van de installaties wordt de bouwkundige monumentale waarde niet aangepast

BREMEN BOUWADVISEURS

☒ ROTTERDAM
WESTERSTRAAT 56
3816 DJ ROTTERDAM
TEL. 010 750 35 85

☐ HEERLEN
MAANSTAETE
PARALLELWEG 2B
POSTBUS 528
6400 AM HEERLEN
TEL. 045 571 39 39

Opdrachtgever
Hulstkamp Properties B.V.

Project
Drie appartementen Hulstkamp

Onderdeel
E-installatie Begane grond

Tekening nr
ET00

Code	Wijziging	Dat.

Datum 14-10-2021
Fase Bouwvergunning
Versie onderlegger 29-09-2021
Schaal 1:100
Formaat A3
Contactpersoon [redacted]
Getekend [redacted]
Gecontroleerd [redacted]


Ploldatum: 14-10-2021

© Bremen Bouwadviseurs Alle rechten voorbehouden

Renvooi

Aantallen en exacte locaties in het werk af te stemmen

- NEN 2555 — Brandmelder conform NEN2555
- MK — Meterkast
- Nuts aansluiting
- Centrale deurpost buiten
- Intercom deurpost binnen
- KL — Kaartlezer buiten
- KL — Kaartlezer binnen
- Bel — Drukknop deurbel

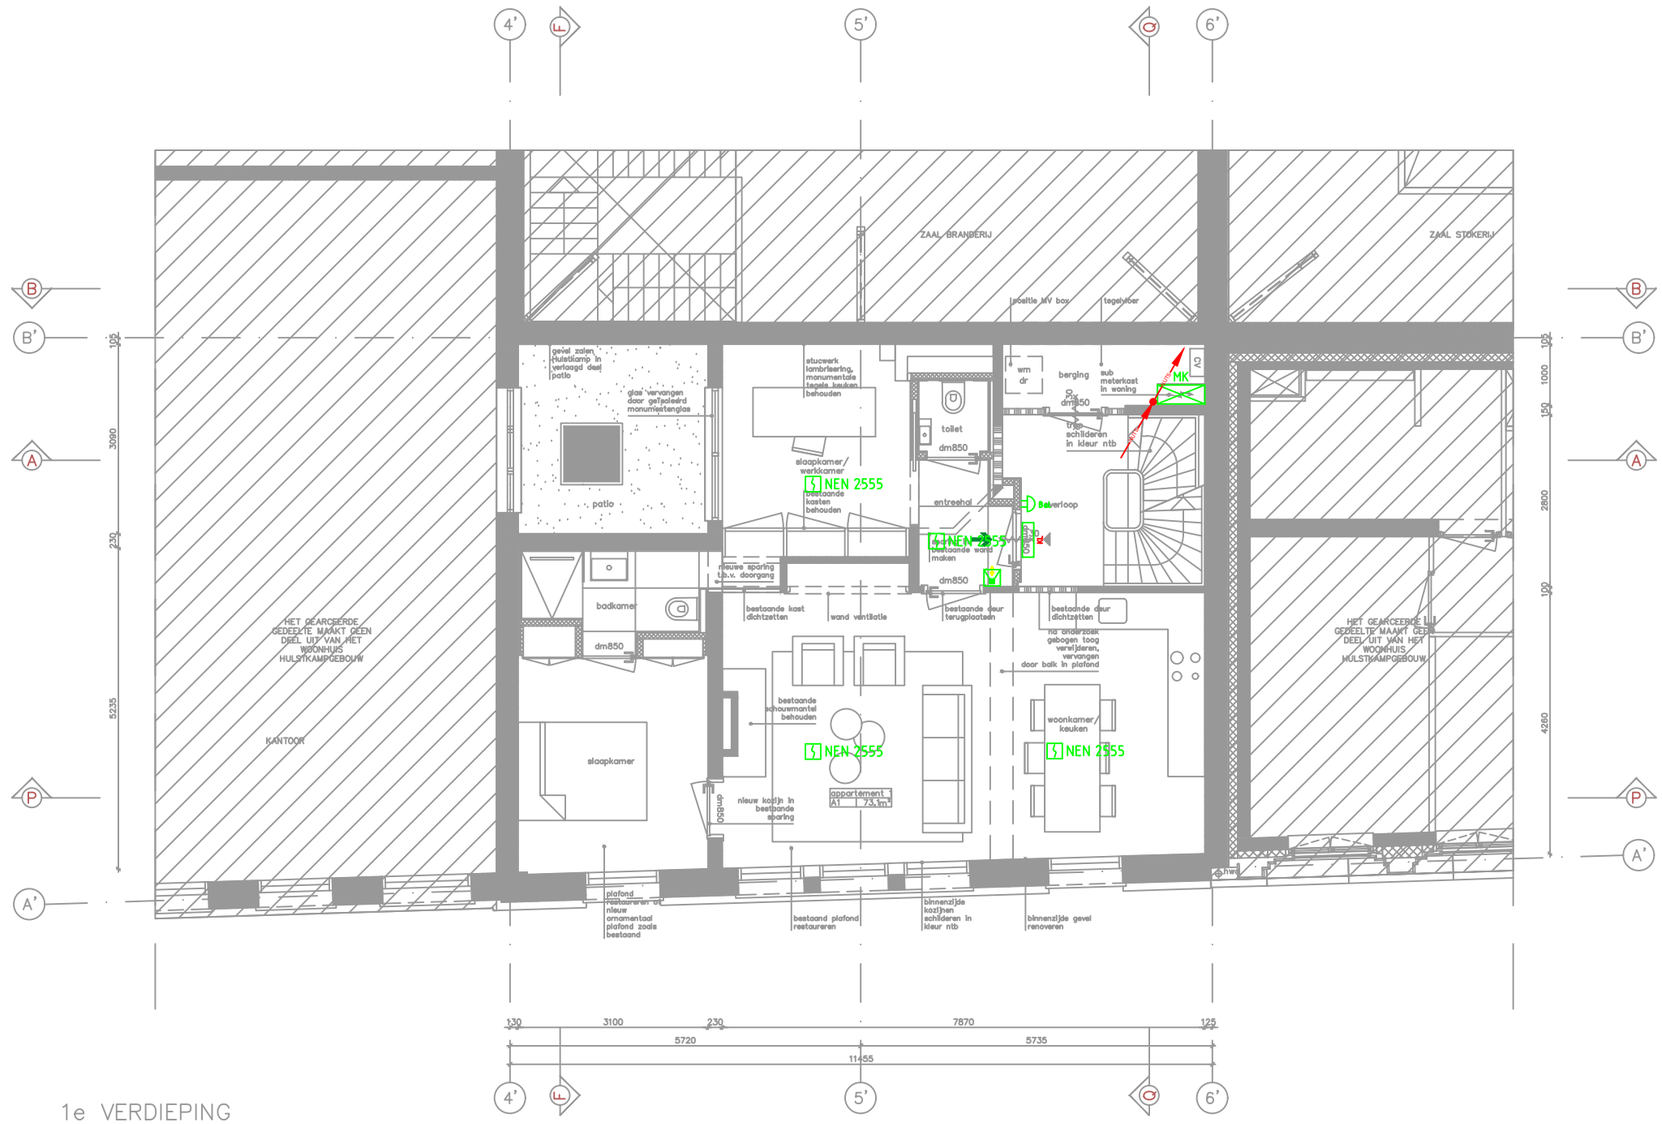

1e VERDIEPING

Alle verblijfsruimten van de gebruiksfuncties, verkeerswegen en vluchtroutes worden voorzien van een verlichtingsinstallatie

Noodverlichting en vluchtroute aanduiding:
Bij woonfuncties: geen eis

Bij het aanbrengen van de installaties wordt de bouwkundige monumentale waarde niet aangepast

BREMEN BOUWADVISEURS

☒ ROTTERDAM
WESTERSTRAAT 56
3816 DJ ROTTERDAM
TEL. 010 750 35 85

☐ HEERLEN
MAANSTAETE
PARALLELWEG 2B
POSTBUS 528
6400 AM HEERLEN
TEL. 045 571 39 39

Opdrachtgever
Hulstkamp Properties B.V.

Project
Drie appartementen Hulstkamp

Onderdeel
E-installatie Eerste verdieping

Tekening nr
ET01

Code	Wijziging	Dat.

Datum 14-10-2021
Fase Bouwvergunning
Versie onderlegger 29-09-2021
Schaal 1:100
Formaat A3
Contactpersoon [redacted]
Getekend [redacted]
Gecontroleerd [redacted]


Plotdatum: 14-10-2021

© Bremen Bouwadviseurs Alle rechten voorbehouden

Renvooi

Aantallen en exacte locaties in het werk af te stemmen

- NEN 2555 — Brandmelder conform NEN2555
- MK — Meterkast
- Nuts aansluiting
- Centrale deurpost buiten
- Intercom deurpost binnen
- KL — Kaartlezer buiten
- KL — Kaartlezer binnen
- Bel — Drukknop deurbel

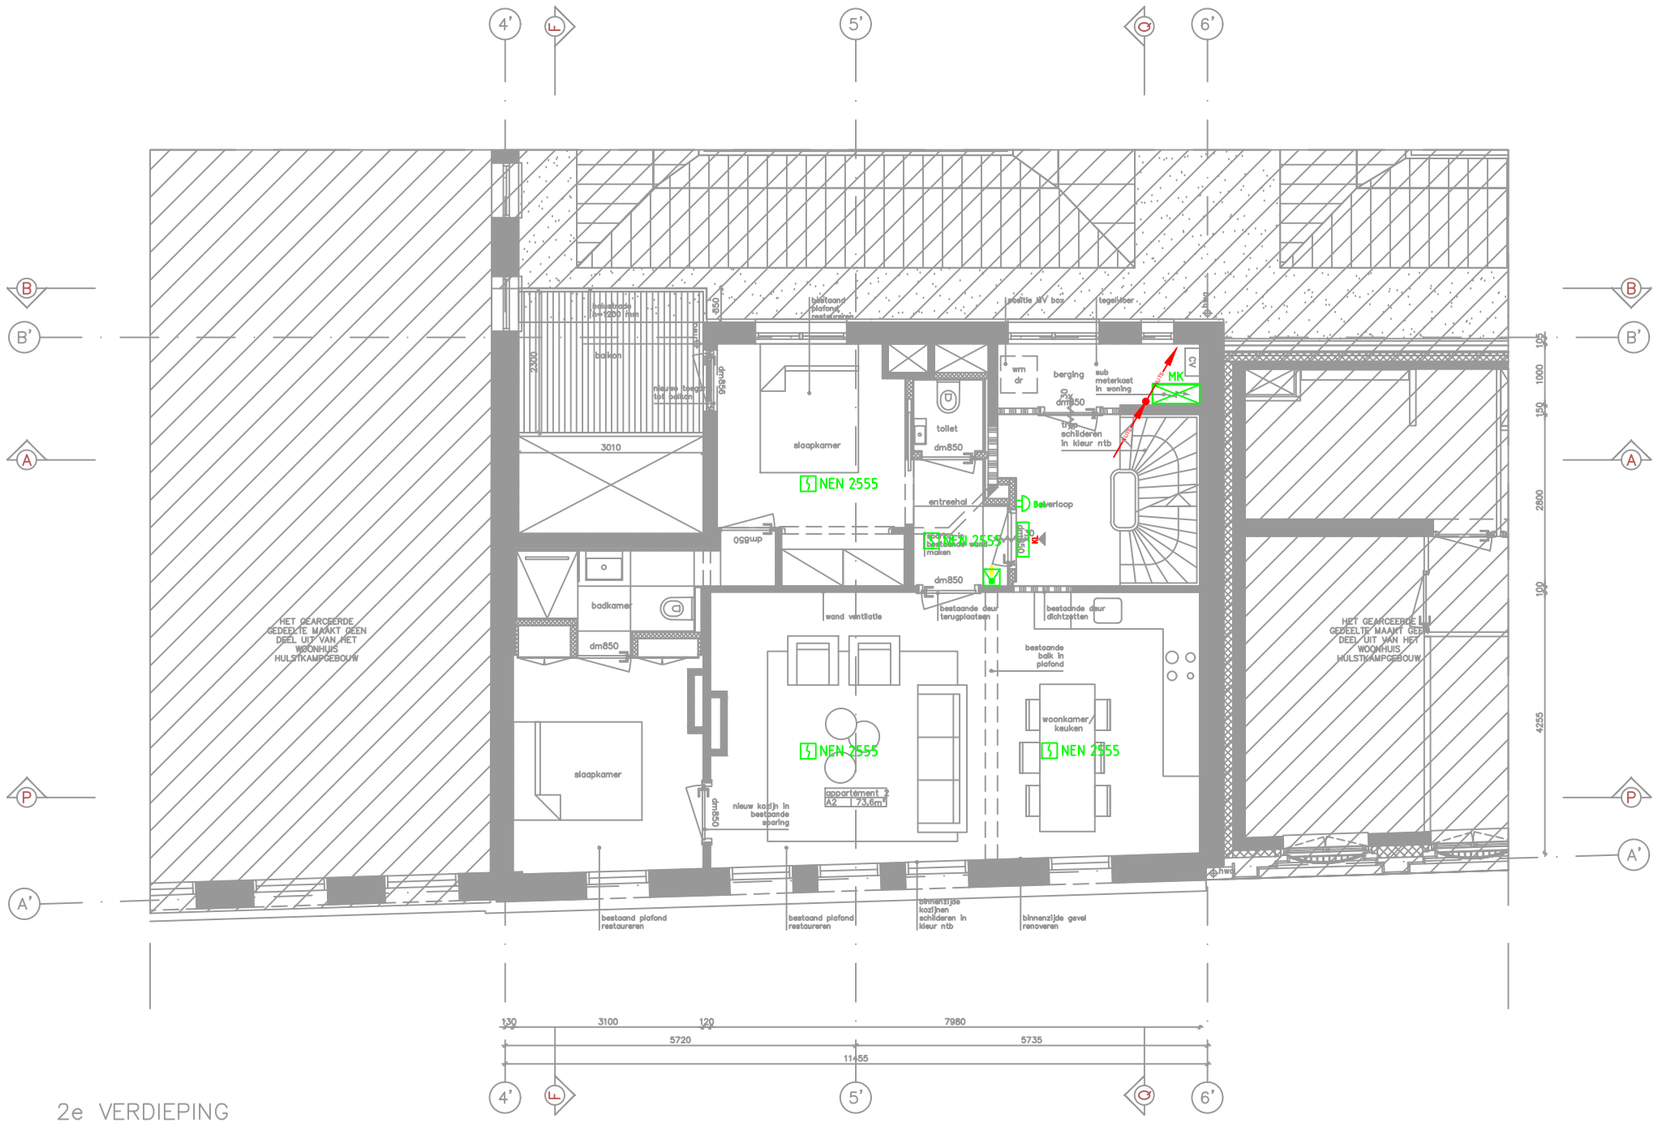

2e VERDIEPING

Alle verblijfsruimten van de gebruiksfuncties, verkeerswegen en vluchtroutes worden voorzien van een verlichtingsinstallatie

Noodverlichting en vluchtroute aanduiding:
Bij woonfuncties: geen eis

Bij het aanbrengen van de installaties wordt de bouwkundige monumentale waarde niet aangepast

BREMEN BOUWADVISEURS

☒ ROTTERDAM
WESTERSTRAAT 56
3816 DJ ROTTERDAM
TEL. 010 750 35 85

☐ HEERLEN
MAANSTAETE
PARALLELWEG 2B
POSTBUS 528
6400 AM HEERLEN
TEL. 045 571 39 39

Opdrachtgever
Hulstkamp Properties B.V.

Project
Drie appartementen Hulstkamp

Onderdeel
E-installatie Tweede verdieping

Tekening nr
ET02

Code	Wijziging	Dat.

Datum 14-10-2021
Fase Bouwvergunning
Versie onderlegger 29-09-2021
Schaal 1:100
Formaat A3
Contactpersoon [redacted]
Getekend [redacted]
Gecontroleerd [redacted]


Plotdatum: 14-10-2021

© Bremen Bouwadviseurs Alle rechten voorbehouden

Renvooi

Aantallen en exacte locaties in het werk af te stemmen

- NEN 2555 — Brandmelder conform NEN2555
- MK — Meterkast
- Nuts aansluiting
- Centrale deurpost buiten
- Intercom deurpost binnen
- KL — Kaartlezer buiten
- KL — Kaartlezer binnen
- Bel — Drukknop deurbel

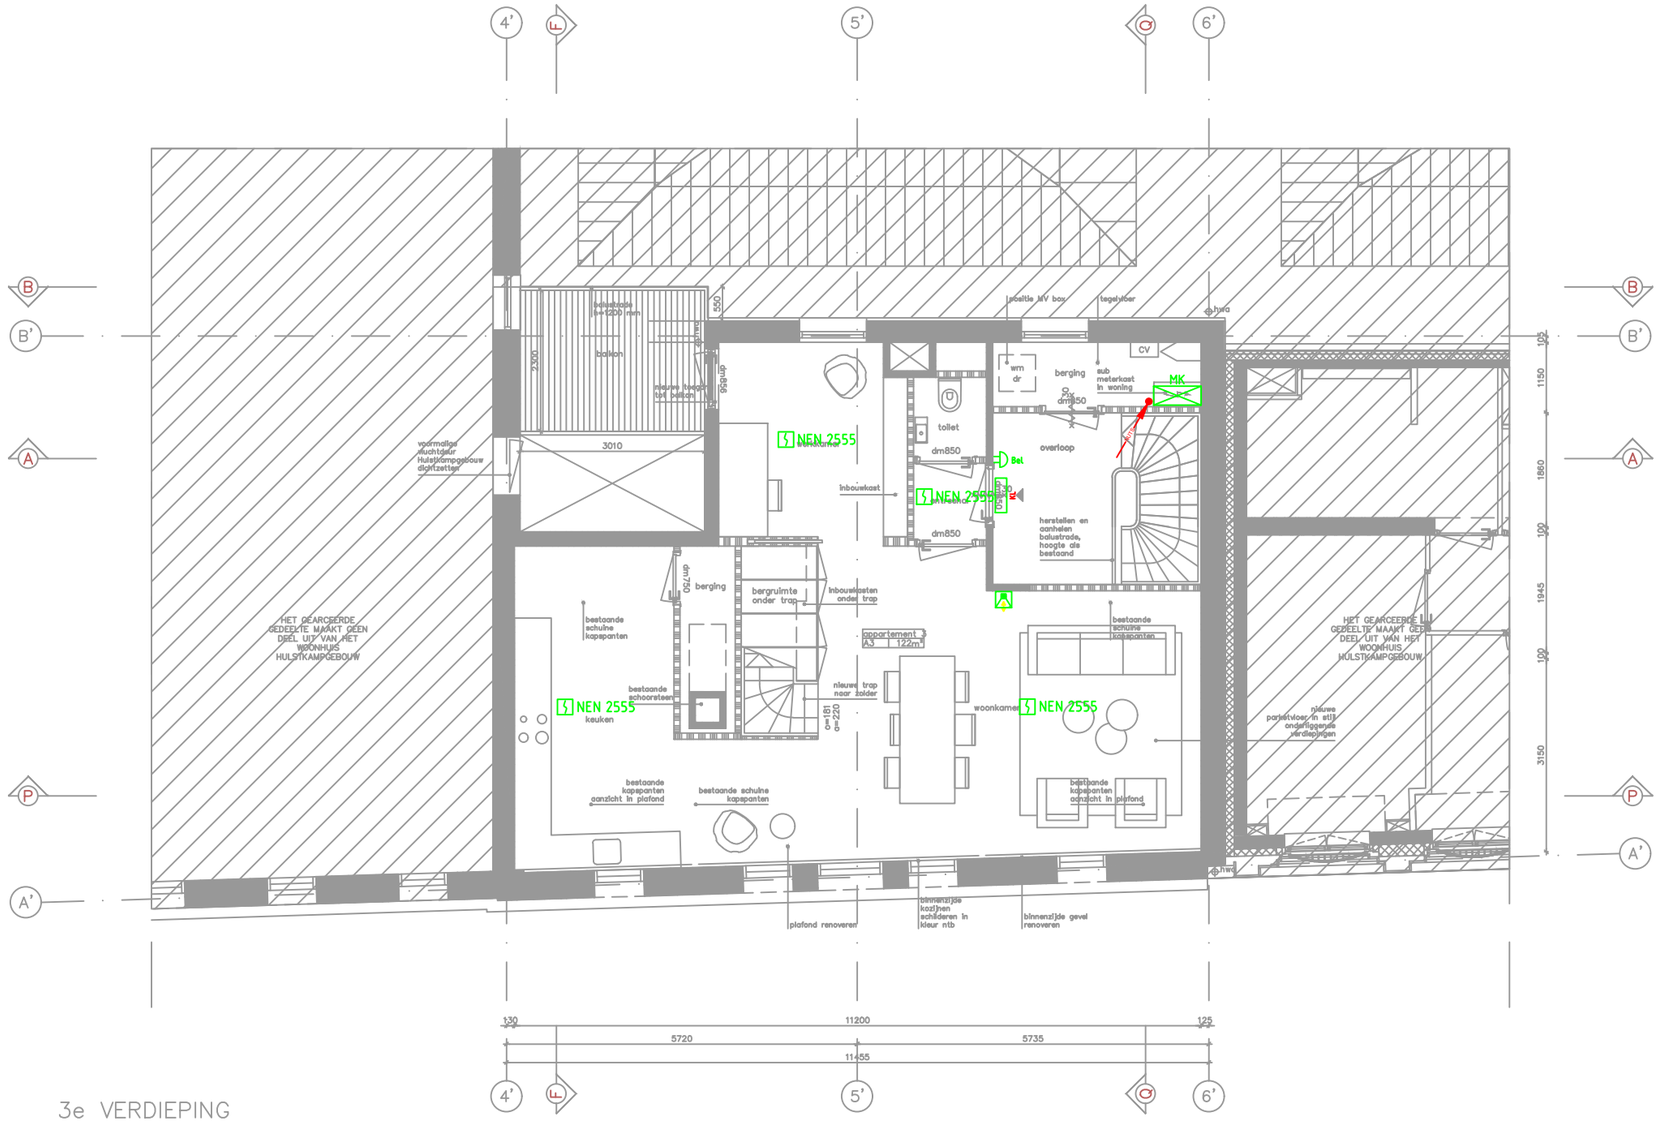

3e VERDIEPING

Alle verblijfsruimten van de gebruiksfuncties, verkeerswegen en vluchtroutes worden voorzien van een verlichtingsinstallatie

Noodverlichting en vluchtroute aanduiding:
Bij woonfuncties: geen eis

Bij het aanbrengen van de installaties wordt de bouwkundige monumentale waarde niet aangepast

BREMEN BOUWADVISEURS

☒ ROTTERDAM
WESTERSTRAAT 56
3816 DJ ROTTERDAM
TEL. 010 750 35 85

☐ HEERLEN
MAANSTAETE
PARALLELWEG 2B
POSTBUS 528
6400 AM HEERLEN
TEL. 045 571 39 39

Opdrachtgever
Hulstkamp Properties B.V.

Project
Drie appartementen Hulstkamp

Onderdeel
E-installatie Derde verdieping

Tekening nr
ET03

Code	Wijziging	Dat.

Datum: 14-10-2021
Fase: Bouwvergunning
Versie onderlegger: 29-09-2021
Schaal: 1:100
Formaat: A3
Contactpersoon: [redacted]
Getekend: [redacted]
Gecontroleerd: [redacted]


Plotdatum: 14-10-2021

© Bremen Bouwadviseurs Alle rechten voorbehouden

Renvooi

Aantallen en exacte locaties in het werk af te stemmen

- NEN 2555 — Brandmelder conform NEN2555
- MK — Meterkast
- Nuts aansluiting
- Centrale deurpost buiten
- Intercom deurpost binnen
- KL — Kaartlezer buiten
- KL — Kaartlezer binnen
- Bel — Drukknop deurbel

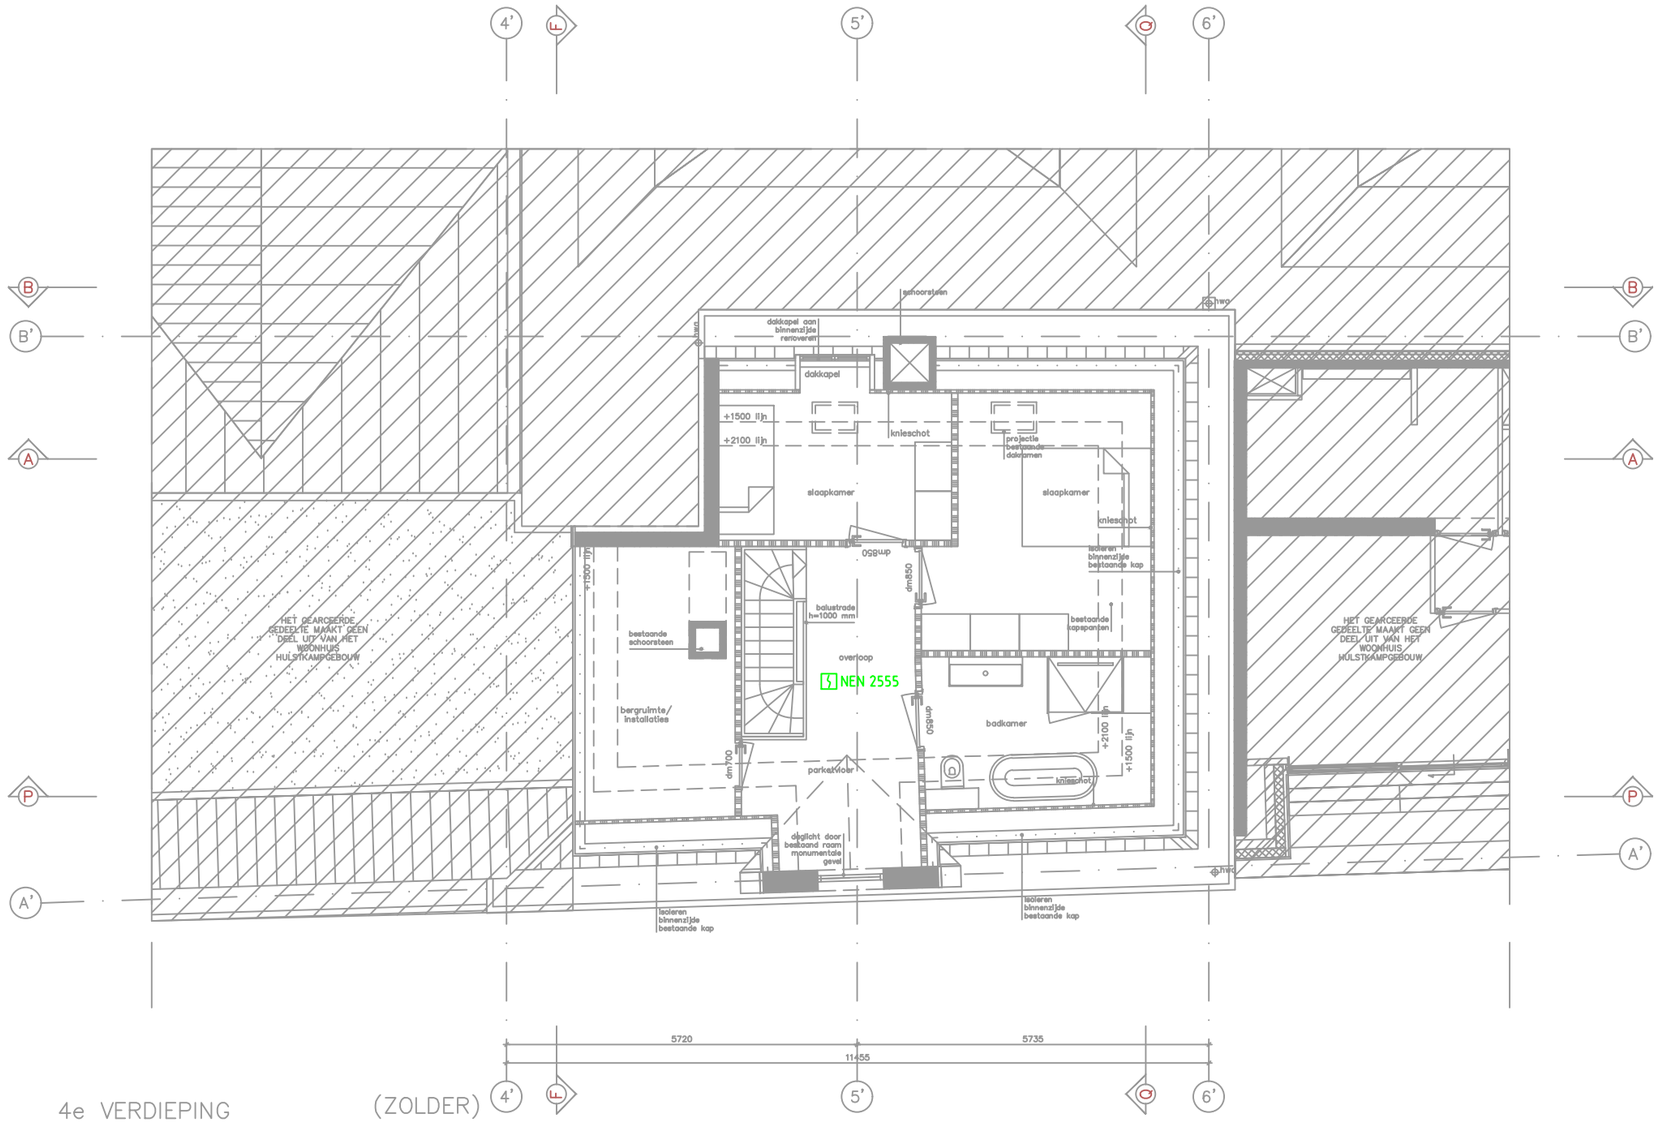

Alle verblijfsruimten van de gebruiksfuncties, verkeerswegen en vluchtroutes worden voorzien van een verlichtingsinstallatie

Noodverlichting en vluchtroute aanduiding:
Bij woonfuncties: geen eis

Bij het aanbrengen van de installaties wordt de bouwkundige monumentale waarde niet aangepast

BREMEN BOUWADVISEURS

☒ ROTTERDAM
WESTERSTRAAT 56
3816 DJ ROTTERDAM
TEL. 010 750 35 85

☐ HEERLEN
MAANSTAETE
PARALLELWEG 2B
POSTBUS 528
6400 AM HEERLEN
TEL. 045 571 39 39

Opdrachtgever
Hulstkamp Properties B.V.

Project
Drie appartementen Hulstkamp

Onderdeel
E-installatie Vierde verdieping

Tekening nr
ET04

Code	Wijziging	Dat.

Datum 14-10-2021
Fase Bouwvergunning
Versie onderlegger 29-09-2021
Schaal 1:100
Formaat A3
Contactpersoon [redacted]
Getekend [redacted]
Gecontroleerd [redacted]

Ploidatum: 14-10-2021

© Bremen Bouwadviseurs Alle rechten voorbehouden