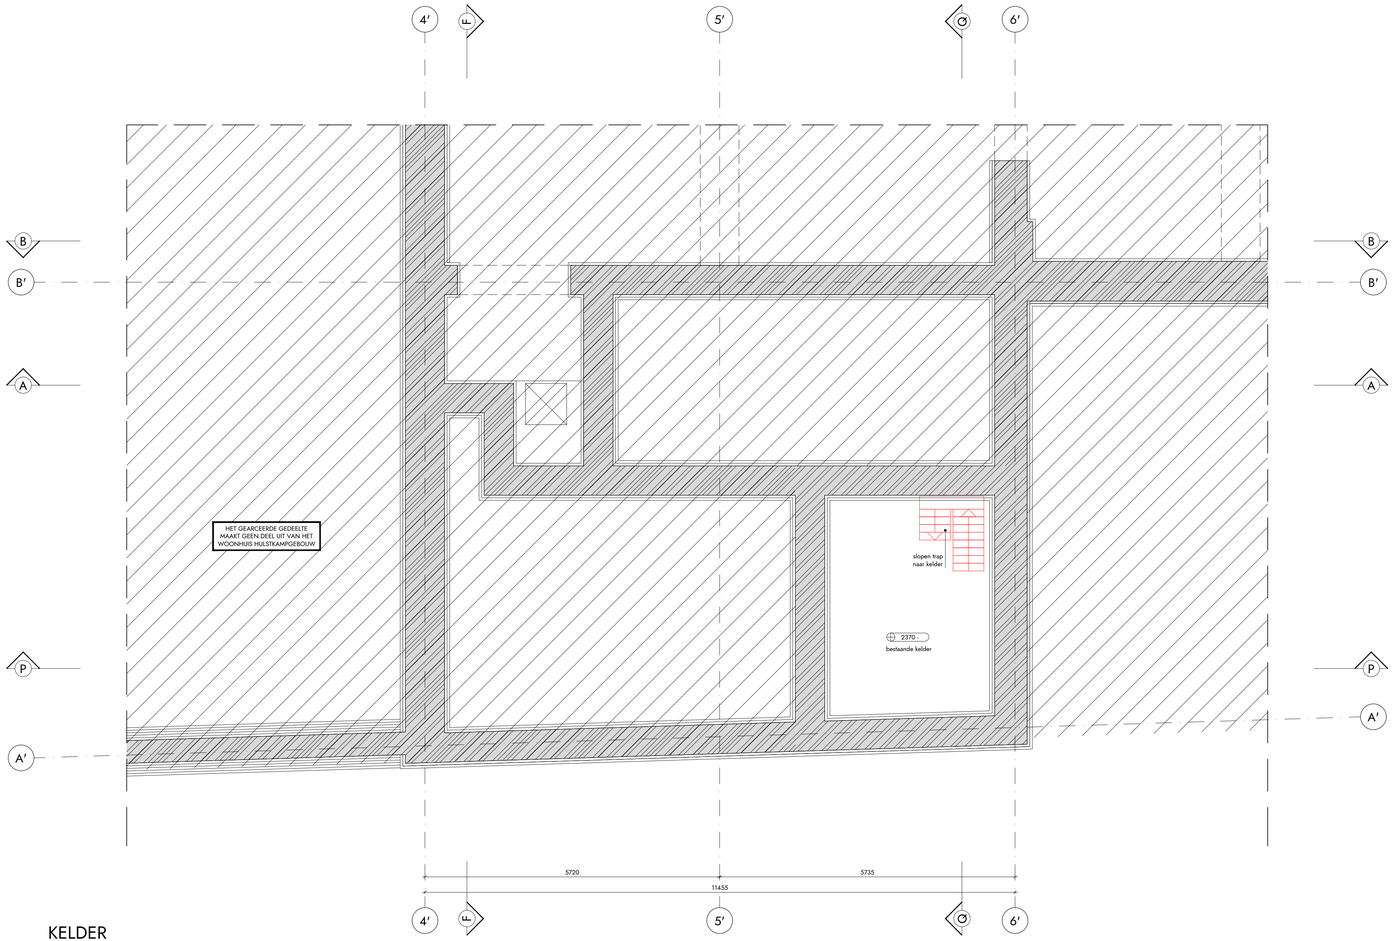


KELDER

RENVOOI BOUWKUNDIG

- beton [bestaand]
- metselwerk [bestaand]
- lichte scheidingswand [bestaand]
- lichte scheidingswand
- meubelwand
- isolatie
- aarde onder maaiveld
- dakafwerking

RENVOOI SLOPEN

Alle rood getekende onderdelen (o.a. wanden, kozijnen, dakranden e.d.) in plattegrond, doorsnede en gevelaanzichten slopen
Voor de aanpassingen van de (hoofd)draagconstructie, zie ook de tekeningen van de constructeur
Zie ook de aanvullende opmerkingen in de sloop tekeningen betreffende de te slopen onderdelen

- alle elektra verwijderen
- alle riolering/ waterleidingen vernieuwen

bestaand onderdeel ter plaatse van het rood gearceerde gedeelte slopen

A 2019.xx.xx

wijziging met datum

PEILMATEN

Peilmaat Hulstkampgebouw: 450 +P = 3490 +NAP


OVERIGE BEPALINGEN EN VERWIJZING NAAR BIJLAGEN

- Maatvoering Hulstkampgebouw op basis van inmeting Gereke Maatvoering dd. 04-12-18 [inmeting bestaande situatie Maaskade 119 Rotterdam Aangepast 04-12-2018.dwg]
- Op de tekeningen is aangegeven welke onderdelen zijn ingemeten door Gereke Maatvoering
- Overige maatvoering Hulstkampgebouw op basis van archiefteekeningen en inmetingen ter plaatse
- Aanlegdiepte, afmeting en exacte positie fundering belendende panden onbekend; inmeting ter plaatse noodzakelijk

WIJZIGINGEN

wijziging	datum	omschrijving

ALLE MATEN IN HET WERK TE CONTROLEREN

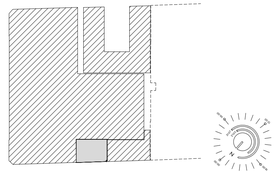

opdrachtgever
HULSTKAMP PROPERTIES BV

adres
WILLEMSPLEIN 1 / 3016 DN / ROTTERDAM

telefoon
010 413 47 90

email
[redacted]

website
WWW.THONHOTELS.NL

architect
V8 ARCHITECTS

adres
VASTELAND 8 / 3011 BK / ROTTERDAM

telefoon
010 412 33 44

email
CONTACT@V8ARCHITECTS.NL

website
WWW.V8ARCHITECTS.NL

project
WOONHUIS HULSTKAMPGEBOUW ROTTERDAM

projectnummer
V8146

fase
OMGEVINGSVERGUNNING

onderwerp
KELDER [SLOOP]

tekeningnummer
V8146 099S

status
INDIENING


schaal
1:50

formaat
A2L 2+ [1000x420]

datum tekening
2021 11 05

datum wijzigingen

Vasteland 8
3011 BK Rotterdam
010 4123344
contact@v8architects.nl
www.v8architects.nl

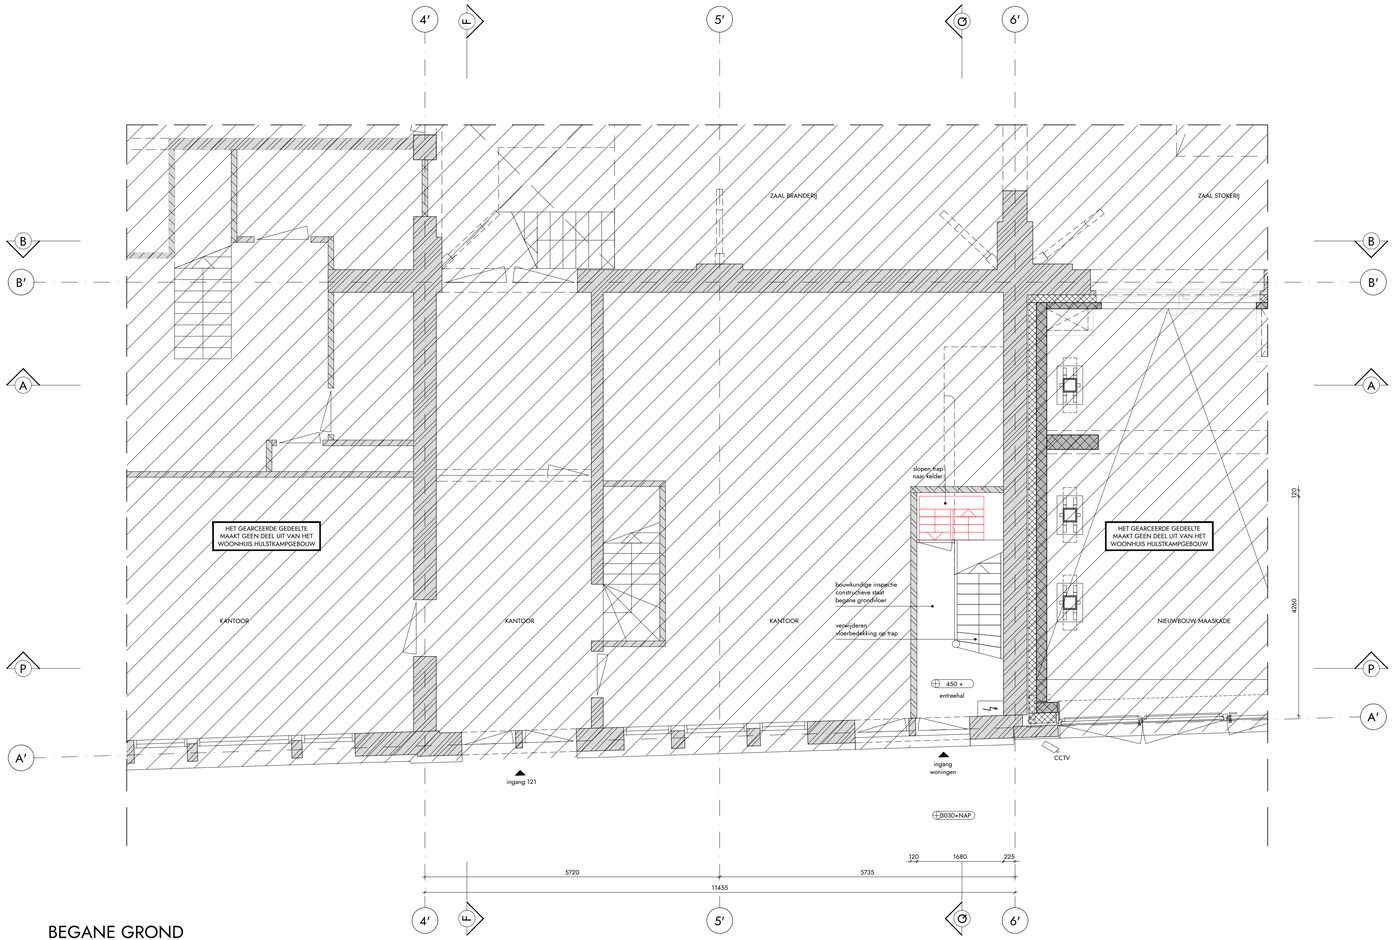

BEGANE GROND

RENVOOI BOUWKUNDIG

- beton [bestaand]
- metselwerk [bestaand]
- lichte scheidingswand [bestaand]
- lichte scheidingswand
- meubelwand
- isolatie
- aarde onder maaiveld
- dakafwerking

RENVOOI SLOPEN

Alle rood getekende onderdelen (o.a. wanden, kozijnen, dakranden e.d.) in plattegrond, doorsnede en gevelaanzichten slopen
Voor de aanpassingen van de (hoofd)draagconstructie, zie ook de tekeningen van de constructeur
Zie ook de aanvullende opmerkingen in de sloop tekeningen betreffende de te slopen onderdelen

- alle elektra verwijderen
- alle riolering/ waterleidingen vernieuwen

bestaand onderdeel ter plaatse van het rood gearceerde gedeelte slopen

A 2019 aa

wijziging met datum

PEILMATEN

Peilmaat Hulstkampgebouw: 450 +P = 3490 +NAP


OVERIGE BEPALINGEN EN VERWIJZING NAAR BIJLAGEN

- Maatvoering Hulstkampgebouw op basis van inmeting Gereke Maatvoering dd. 04-12-18 [inmeting bestaande situatie Maaskade 119 Rotterdam Aangepast 04-12-2018.dwg]
- Op de tekeningen is aangegeven welke onderdelen zijn ingemeten door Gereke Maatvoering
- Overige maatvoering Hulstkampgebouw op basis van archiefteekeningen en inmetingen ter plaatse
- Aanlegdiepte, afmeting en exacte positie fundering belendende panden onbekend; inmeting ter plaatse noodzakelijk

WIJZIGINGEN

wijziging	datum	omschrijving

ALLE MATEN IN HET WERK TE CONTROLEREN

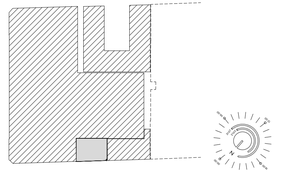

opdrachtgever
HULSTKAMP PROPERTIES BV

adres
WILLEMSPLEIN 1 / 3016 DN / ROTTERDAM

telefoon
010 413 47 90

email
[redacted]

website
WWW.THONHOTELS.NL

architect
V8 ARCHITECTS

adres
VASTELAND 8 / 3011 BK / ROTTERDAM

telefoon
010 412 33 44

email
CONTACT@V8ARCHITECTS.NL

website
WWW.V8ARCHITECTS.NL

project
WOONHUIS HULSTKAMPGEBOUW ROTTERDAM

projectnummer
V8146

fase
OMGEVINGSVERGUNNING

onderwerp
BEGANE GROND [SLOOP]

tekeningnummer
V8146 100S

status
INDIENING


schaal
1:50

formaat
A2L 2+ [1000x420]

datum tekening
2021 11 05

datum wijzigingen

Vasteland 8
3011 BK Rotterdam
010 4123344
contact@v8architects.nl
www.v8architects.nl

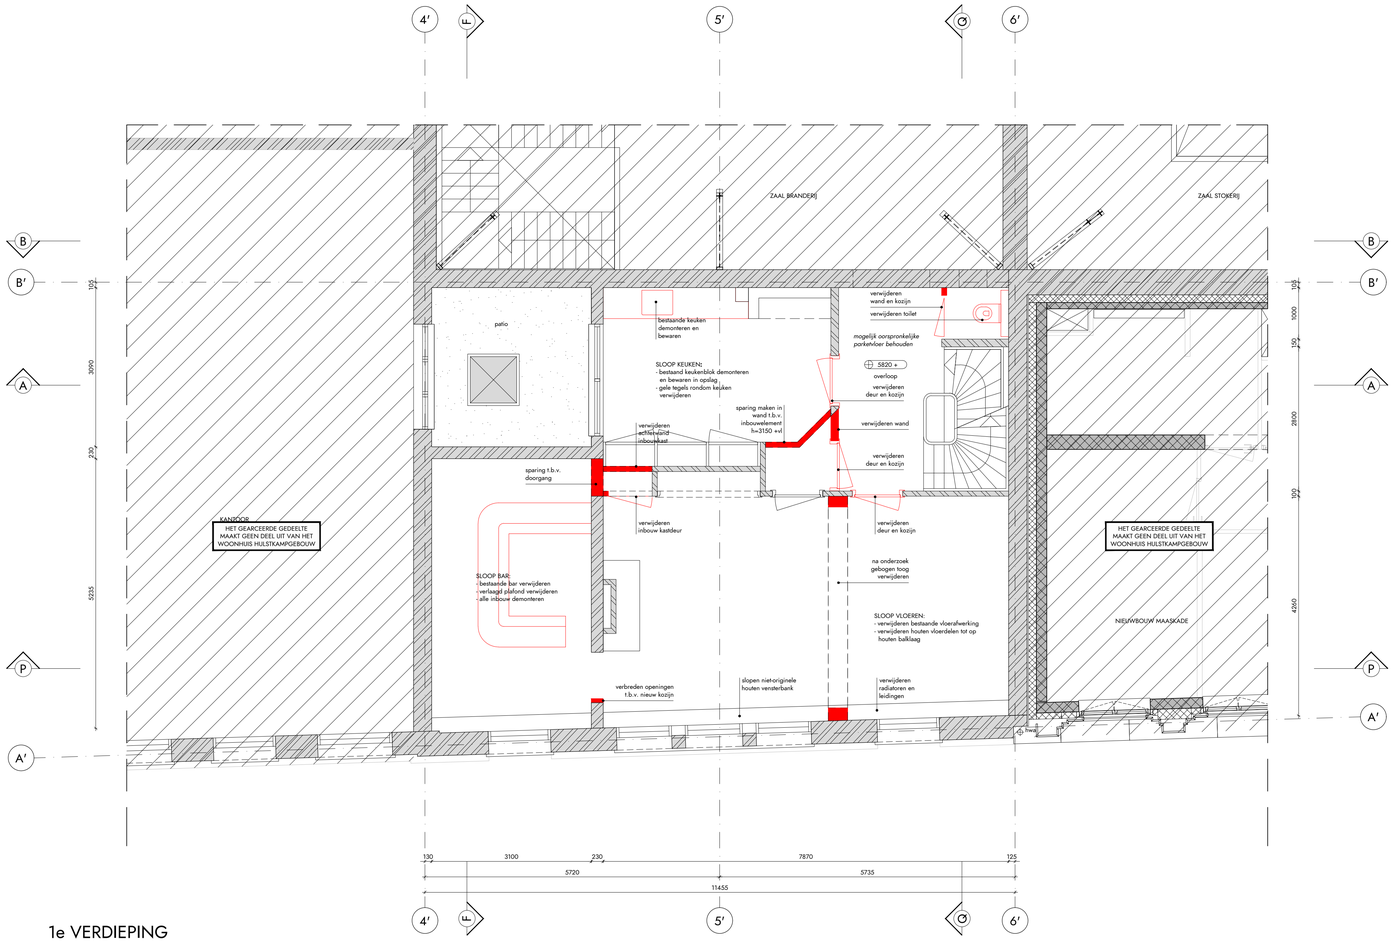

1e VERDIEPING

RENVOOI BOUWKUNDIG

- beton [bestaand]
- metselwerk [bestaand]
- lichte scheidingswand [bestaand]
- lichte scheidingswand
- meubelwand
- isolatie
- aarde onder maaiveld
- dakafwerking

RENVOOI SLOPEN

Alle rood getekende onderdelen (o.a. wanden, kozijnen, dakranden e.d.) in plattegrond, doorsnede en gevelaanzichten slopen
Voor de aanpassingen van de (hoofd)draagconstructie, zie ook de tekeningen van de constructeur
Zie ook de aanvullende opmerkingen in de sloop tekeningen betreffende de te slopen onderdelen

- alle elektra verwijderen
- alle riolering/ waterleidingen vernieuwen

bestaand onderdeel ter plaatse van het rood gearceerde gedeelte slopen

A 2019.xx.xx

wijziging met datum

PEILMATEN

Peilmaat Hulstkampgebouw: 450 +P = 3490 +NAP


OVERIGE BEPALINGEN EN VERWIJZING NAAR BIJLAGEN

- Maatvoering Hulstkampgebouw op basis van inmeting Gereke Maatvoering dd. 04-12-18 [inmeting bestaande situatie Maaskade 119 Rotterdam Aangepast 04-12-2018.dwg]
- Op de tekeningen is aangegeven welke onderdelen zijn ingemeten door Gereke Maatvoering
- Overige maatvoering Hulstkampgebouw op basis van archiefteekeningen en inmetingen ter plaatse
- Aanlegdiepte, afmeting en exacte positie fundering belendende panden onbekend; inmeting ter plaatse noodzakelijk

WIJZIGINGEN

wijziging	datum	omschrijving

ALLE MATEN IN HET WERK TE CONTROLEREN

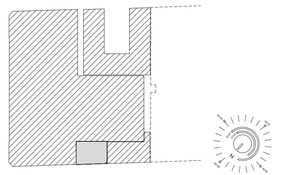


opdrachtgever
HULSTKAMP PROPERTIES BV
adres
WILLEMSPLEIN 1 / 3016 DN / ROTTERDAM
telefoon
010 413 47 90
email
[redacted]
website
WWW.THONHOTELS.NL

architect
V8 ARCHITECTS
adres
VASTELAND 8 / 3011 BK / ROTTERDAM
telefoon
010 412 33 44
email
CONTACT@V8ARCHITECTS.NL
website
WWW.V8ARCHITECTS.NL

project
WOONHUIS HULSTKAMPGEBOUW ROTTERDAM
projectnummer
V8146
fase
OMGEVINGSVERGUNNING
onderwerp
1e VERDIEPING [SLOOP]
tekeningnummer
V8146 101S

status
INDIENING
schaal
1:50
formaat
A2L 2+ [1000x420]
datum tekening
2021 11 05
datum wijzigingen

Vasteland 8
3011 BK Rotterdam
010 4123344
contact@v8architects.nl
www.v8architects.nl

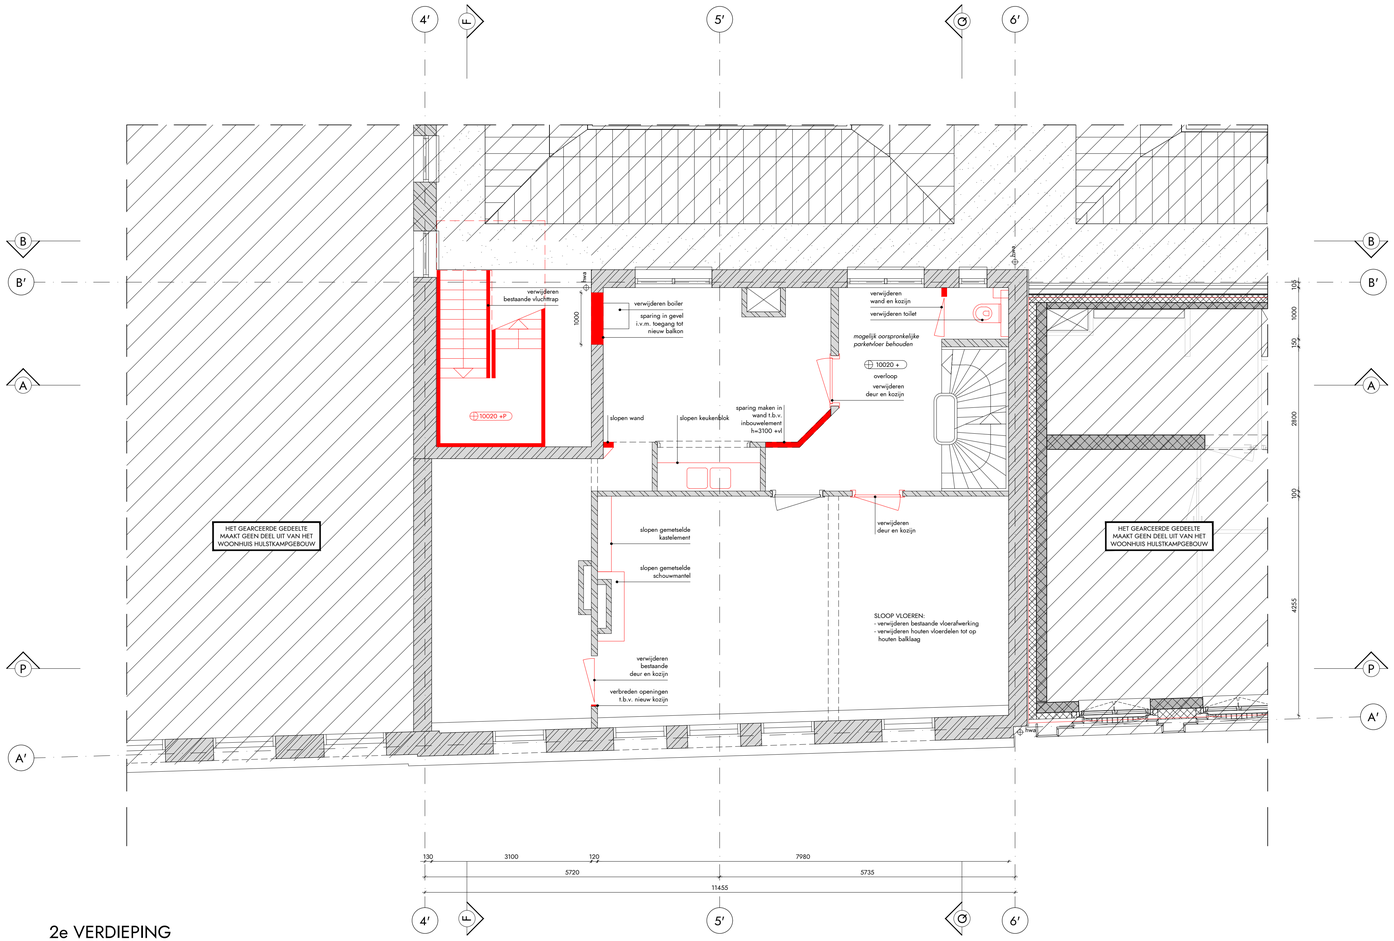

2e VERDIEPING

RENVOOI BOUWKUNDIG

- beton [bestaand]
- metselwerk [bestaand]
- lichte scheidingswand [bestaand]
- lichte scheidingswand
- meubelwand
- isolatie
- aarde onder maaiveld
- dakafwerking

RENVOOI SLOPEN

Alle rood getekende onderdelen (o.a. wanden, kozijnen, dakranden e.d.) in plattegrond, doorsnede en gevelaanzichten slopen
Voor de aanpassingen van de (hoofd)draagconstructie, zie ook de tekeningen van de constructeur
Zie ook de aanvullende opmerkingen in de sloop tekeningen betreffende de te slopen onderdelen

- alle elektra verwijderen
- alle riolering/ waterleidingen vernieuwen

bestaand onderdeel ter plaatse van het rood gearceerde gedeelte slopen

A 2019 aa 18

wijziging met datum

PEILMATEN

Peilmaat Hulstkampgebouw: 450 +P = 3490 +NAP


OVERIGE BEPALINGEN EN VERWIJZING NAAR BIJLAGEN

- Maatvoering Hulstkampgebouw op basis van inmeting Gereke Maatvoering dd. 04-12-18 [inmeting bestaande situatie Maaskade 119 Rotterdam Aangepast 04-12-2018.dwg]
- Op de tekeningen is aangegeven welke onderdelen zijn ingemeten door Gereke Maatvoering
- Overige maatvoering Hulstkampgebouw op basis van archiefteekeningen en inmetingen ter plaatse
- Aanlegdiepte, afmeting en exacte positie fundering belendende panden onbekend; inmeting ter plaatse noodzakelijk

WIJZIGINGEN

wijziging	datum	omschrijving

ALLE MATEN IN HET WERK TE CONTROLEREN

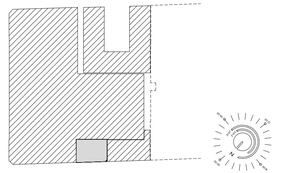


opdrachtgever
HULSTKAMP PROPERTIES BV
adres
WILLEMSPLEIN 1 / 3016 DN / ROTTERDAM
telefoon
010 413 47 90
email
[redacted]
website
WWW.THONHOTELS.NL

architect
V8 ARCHITECTS
adres
VASTELAND 8 / 3011 BK / ROTTERDAM
telefoon
010 412 33 44
email
CONTACT@V8ARCHITECTS.NL
website
WWW.V8ARCHITECTS.NL

project
WOONHUIS HULSTKAMPGEBOUW ROTTERDAM
projectnummer
V8146
fase
OMGEVINGSVERGUNNING
onderwerp
2e VERDIEPING [SLOOP]
tekeningnummer
V8146 102S

status
INDIENING
schaal
1:50
formaat
A2L 2+ [1000x420]
datum tekening
2021 11 05
datum wijzigingen

Vasteland 8
3011 BK Rotterdam
010 4123344
contact@v8architects.nl
www.v8architects.nl

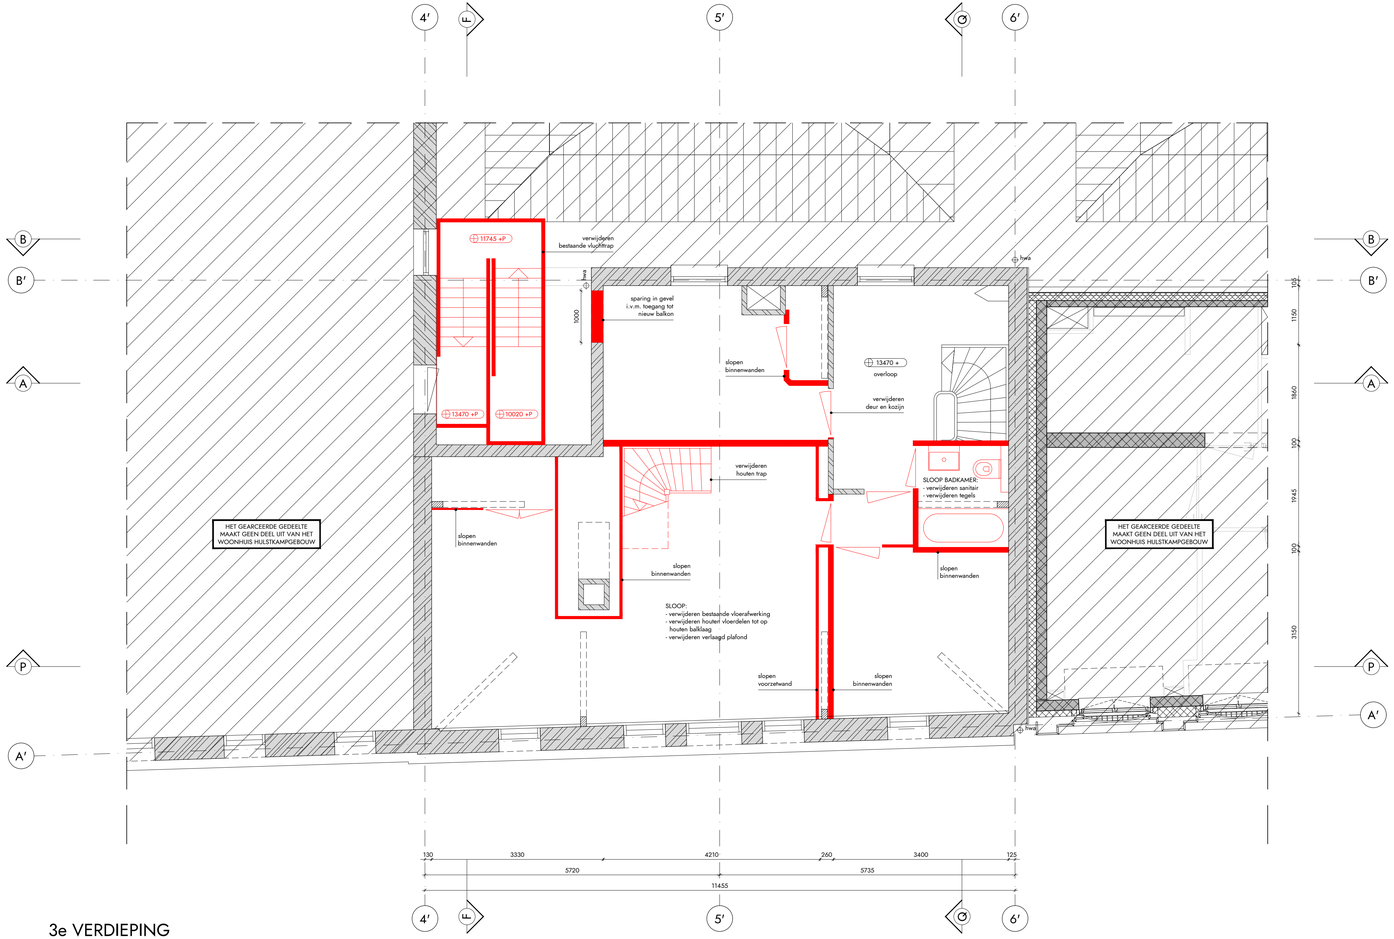

3e VERDIEPING

RENVOOI BOUWKUNDIG

- beton [bestaand]
- metselwerk [bestaand]
- lichte scheidingswand [bestaand]
- lichte scheidingswand
- meubelwand
- isolatie
- aarde onder maaiveld
- dakafwerking

RENVOOI SLOPEN

Alle rood getekende onderdelen (o.a. wanden, kozijnen, dakranden e.d.) in plattegrond, doorsnede en gevelaanzichten slopen
Voor de aanpassingen van de (hoofd)draagconstructie, zie ook de tekeningen van de constructeur
Zie ook de aanvullende opmerkingen in de sloop tekeningen betreffende de te slopen onderdelen

- alle elektra verwijderen
- alle riolering/ waterleidingen vernieuwen

bestaand onderdeel ter plaatse van het rood gearceerde gedeelte slopen

A 2019 aa 01

wijziging met datum

PEILMATEN

Peilmaat Hulstkampgebouw: 450 +P = 3490 +NAP


OVERIGE BEPALINGEN EN VERWIJZING NAAR BIJLAGEN

- Maatvoering Hulstkampgebouw op basis van inmeting Gereke Maatvoering dd. 04-12-18 [inmeting bestaande situatie Maaskade 119 Rotterdam Aangepast 04-12-2018.dwg]
- Op de tekeningen is aangegeven welke onderdelen zijn ingemeten door Gereke Maatvoering
- Overige maatvoering Hulstkampgebouw op basis van archiefteekeningen en inmetingen ter plaatse
- Aanlegdiepte, afmeting en exacte positie fundering belendende panden onbekend; inmeting ter plaatse noodzakelijk

WIJZIGINGEN

wijziging	datum	omschrijving

ALLE MATEN IN HET WERK TE CONTROLEREN

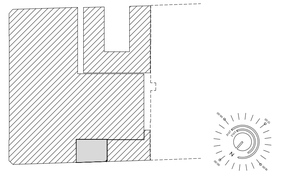


opdrachtgever
HULSTKAMP PROPERTIES BV
adres
WILLEMSPLEIN 1 / 3016 DN / ROTTERDAM
telefoon
010 413 47 90
email
[redacted]
website
WWW.THONHOTELS.NL

architect
V8 ARCHITECTS
adres
VASTELAND 8 / 3011 BK / ROTTERDAM
telefoon
010 412 33 44
email
CONTACT@V8ARCHITECTS.NL
website
WWW.V8ARCHITECTS.NL

project
WOONHUIS HULSTKAMPGEBOUW ROTTERDAM
projectnummer
V8146
fase
OMGEVINGSVERGUNNING
onderwerp
3e VERDIEPING [SLOOP]
tekeningnummer
V8146 103S

status
INDIENING
schaal
1:50
formaat
A2L 2+ [1000x420]
datum tekening
2021 11 05
datum wijzigingen

Vasteland 8
3011 BK Rotterdam
010 4123344
contact@v8architects.nl
www.v8architects.nl

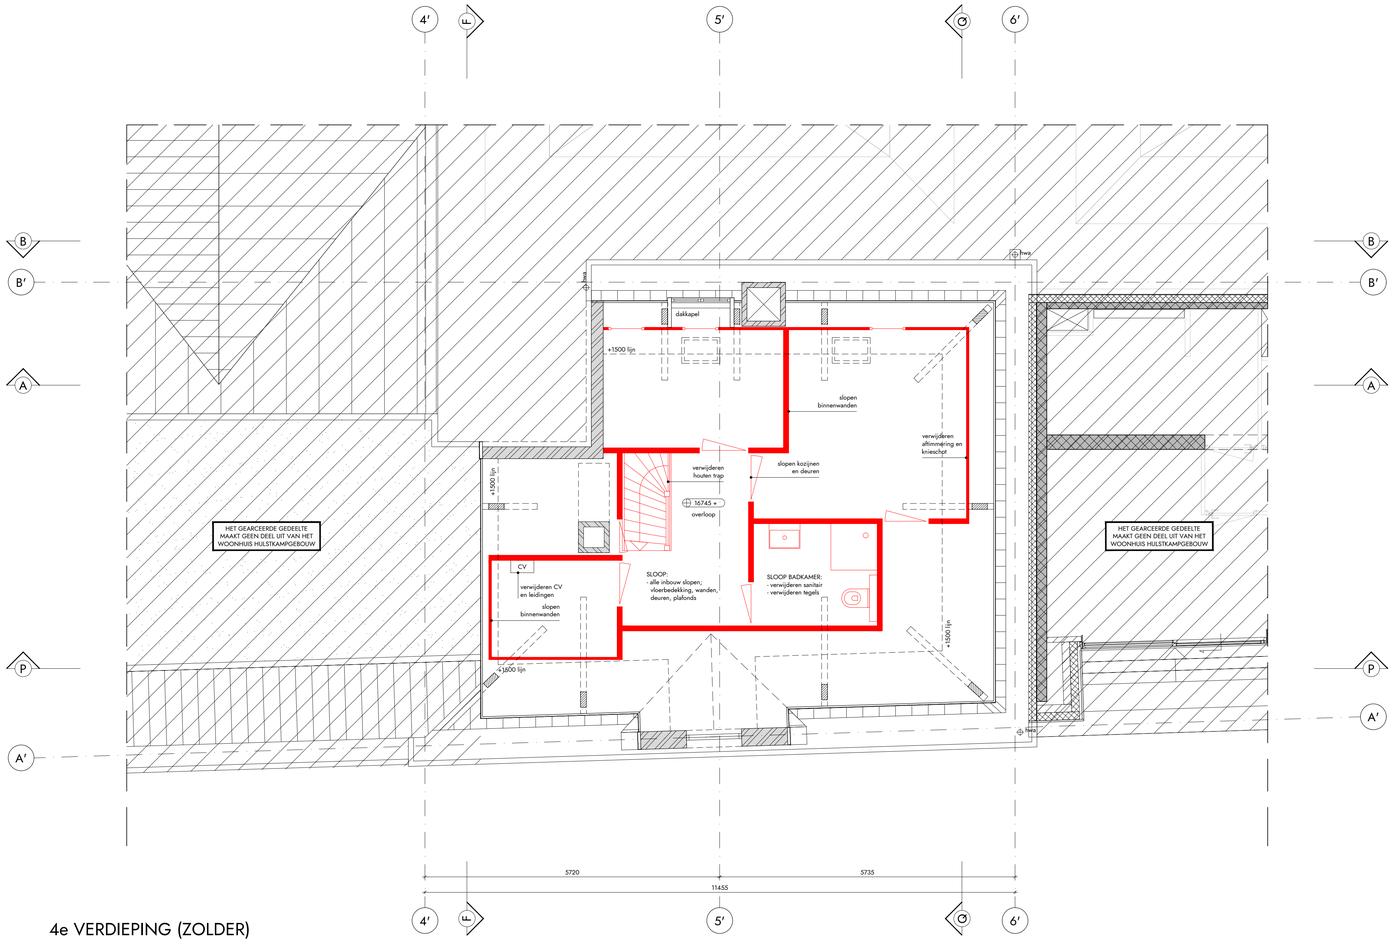

4e VERDIEPING (ZOLDER)

RENVOOI BOUWKUNDIG

- beton [bestaand]
- metselwerk [bestaand]
- lichte scheidingswand [bestaand]
- lichte scheidingswand
- meubelwand
- isolatie
- aarde onder maaiveld
- dakafwerking

RENVOOI SLOPEN

Alle rood getekende onderdelen (o.a. wanden, kozijnen, dakranden e.d.) in plattegrond, doorsnede en gevelaanzichten slopen
Voor de aanpassingen van de (hoofd)draagconstructie, zie ook de tekeningen van de constructeur
Zie ook de aanvullende opmerkingen in de sloop tekeningen betreffende de te slopen onderdelen

- alle elektra verwijderen
- alle riolering/ waterleidingen vernieuwen

bestaand onderdeel ter plaatse van het rood gearceerde gedeelte slopen

A 2019 aa 01

wijziging met datum

PEILMATEN

Peilmaat Hulstkampgebouw: 450 +P = 3490 +NAP


OVERIGE BEPALINGEN EN VERWIJZING NAAR BIJLAGEN

- Maatvoering Hulstkampgebouw op basis van inmeting Gereke Maatvoering dd. 04-12-18 [inmeting bestaande situatie Maaskade 119 Rotterdam Aangepast 04-12-2018.dwg]
- Op de tekeningen is aangegeven welke onderdelen zijn ingemeten door Gereke Maatvoering
- Overige maatvoering Hulstkampgebouw op basis van archiefteekeningen en inmetingen ter plaatse
- Aanlegdiepte, afmeting en exacte positie fundering belendende panden onbekend; inmeting ter plaatse noodzakelijk

WIJZIGINGEN

wijziging	datum	omschrijving

ALLE MATEN IN HET WERK TE CONTROLEREN

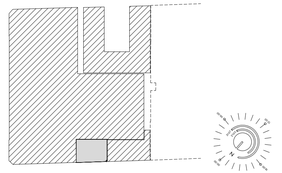


opdrachtgever
HULSTKAMP PROPERTIES BV
adres
WILLEMSPLEIN 1 / 3016 DN / ROTTERDAM
telefoon
010 413 47 90
email
[redacted]
website
WWW.THONHOTELS.NL

architect
V8 ARCHITECTS
adres
VASTELAND 8 / 3011 BK / ROTTERDAM
telefoon
010 412 33 44
email
CONTACT@V8ARCHITECTS.NL
website
WWW.V8ARCHITECTS.NL

project
WOONHUIS HULSTKAMPGEBOUW ROTTERDAM
projectnummer
V8146
fase
OMGEVINGSVERGUNNING
onderwerp
4E VERDIEPING (ZOLDER) [SLOOP]
tekeningnummer
V8146 104S

status
INDIENING
schaal
1:50
formaat
A2L 2+ [1000x420]
datum tekening
2021 11 05
datum wijzigingen

Vasteland 8
3011 BK Rotterdam
010 4123344
contact@v8architects.nl
www.v8architects.nl

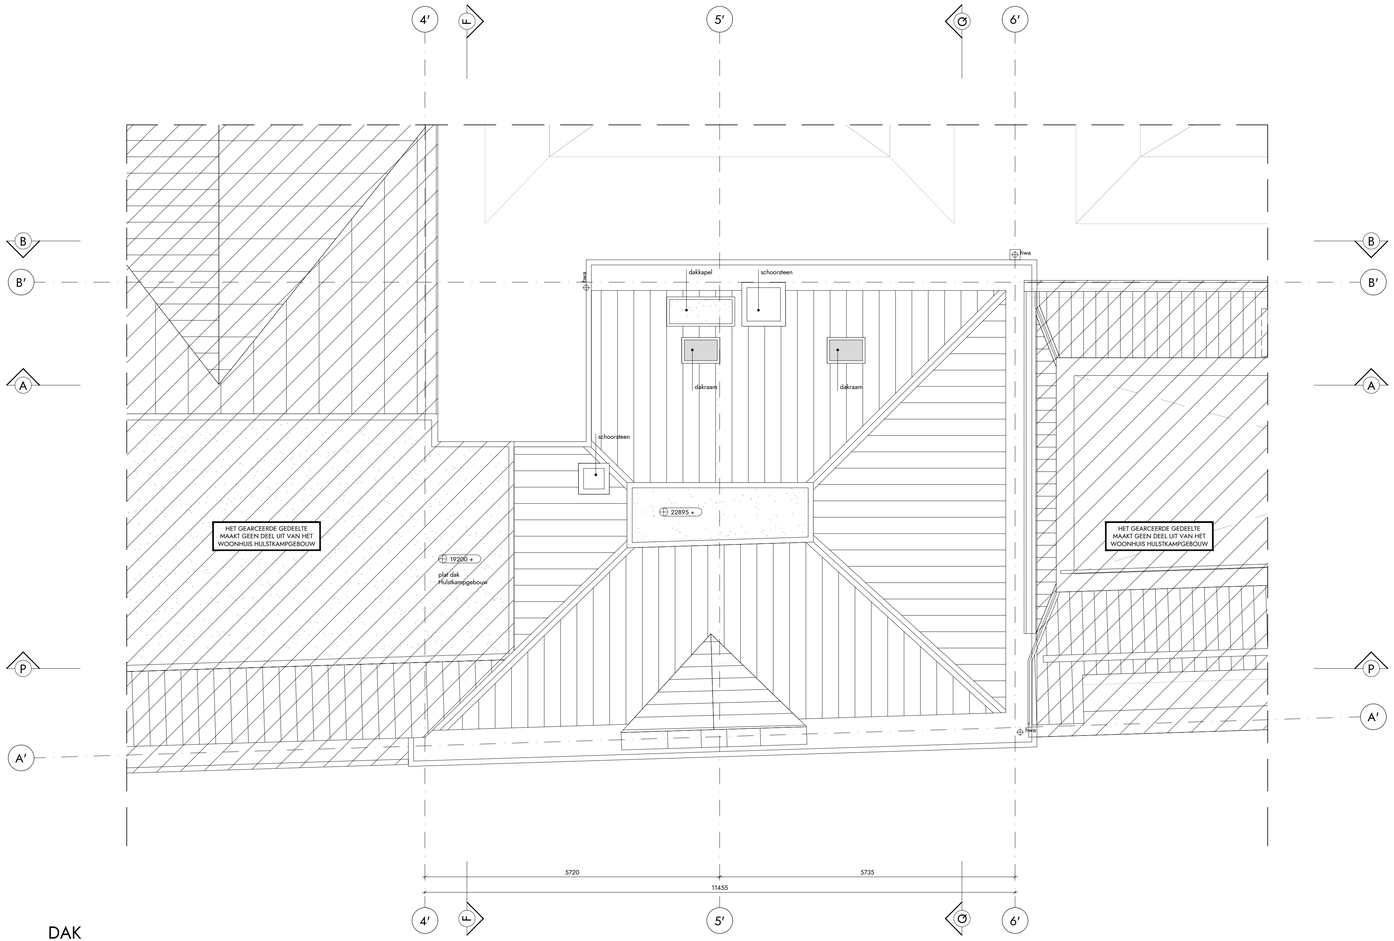

DAK

RENVOOI BOUWKUNDIG

- beton [bestaand]
- metselwerk [bestaand]
- lichte scheidingswand [bestaand]
- lichte scheidingswand
- meubelwand
- isolatie
- aarde onder maaiveld
- dakafwerking

RENVOOI SLOPEN

Alle rood getekende onderdelen (o.a. wanden, kozijnen, dakranden e.d.) in plattegrond, doorsnede en gevelaanzichten slopen
Voor de aanpassingen van de (hoofd)draagconstructie, zie ook de tekeningen van de constructeur
Zie ook de aanvullende opmerkingen in de sloop tekeningen betreffende de te slopen onderdelen

- alle elektra verwijderen
- alle riolering/ waterleidingen vernieuwen

bestaand onderdeel ter plaatse van het rood gearceerde gedeelte slopen

A 2019 aa 18

wijziging met datum

PEILMATEN

Peilmaat Hulstkampgebouw: 450 +P = 3490 +NAP


OVERIGE BEPALINGEN EN VERWIJZING NAAR BIJLAGEN

- Maatvoering Hulstkampgebouw op basis van inmeting Gereke Maatvoering dd. 04-12-18 [inmeting bestaande situatie Maaskade 119 Rotterdam Aangepast 04-12-2018.dwg]
- Op de tekeningen is aangegeven welke onderdelen zijn ingemeten door Gereke Maatvoering
- Overige maatvoering Hulstkampgebouw op basis van archiefteekeningen en inmetingen ter plaatse
- Aanlegdiepte, afmeting en exacte positie fundering belendende panden onbekend; inmeting ter plaatse noodzakelijk

WIJZIGINGEN

wijziging	datum	omschrijving

ALLE MATEN IN HET WERK TE CONTROLEREN

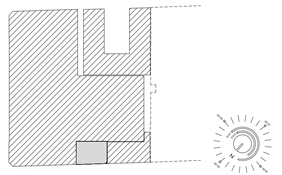

opdrachtgever
HULSTKAMP PROPERTIES BV
adres
WILLEMSPLEIN 1 / 3016 DN / ROTTERDAM
telefoon
010 413 47 90
email
[redacted]
website
WWW.THONHOTELS.NL

architect
V8 ARCHITECTS
adres
VASTELAND 8 / 3011 BK / ROTTERDAM
telefoon
010 412 33 44
email
CONTACT@V8ARCHITECTS.NL
website
WWW.V8ARCHITECTS.NL

project
WOONHUIS HULSTKAMPGEBOUW ROTTERDAM
projectnummer
V8146
fase
OMGEVINGSVERGUNNING
onderwerp
DAK [SLOOP]
tekeningnummer
V8146 105S

status
INDIENING
schaal
1:50
formaat
A2L 2+ [1000x420]
datum tekening
2021 11 05
datum wijzigingen

Vasteland 8
3011 BK Rotterdam
010 4123344
contact@v8architects.nl
www.v8architects.nl