


NOORDWEST GEVEL

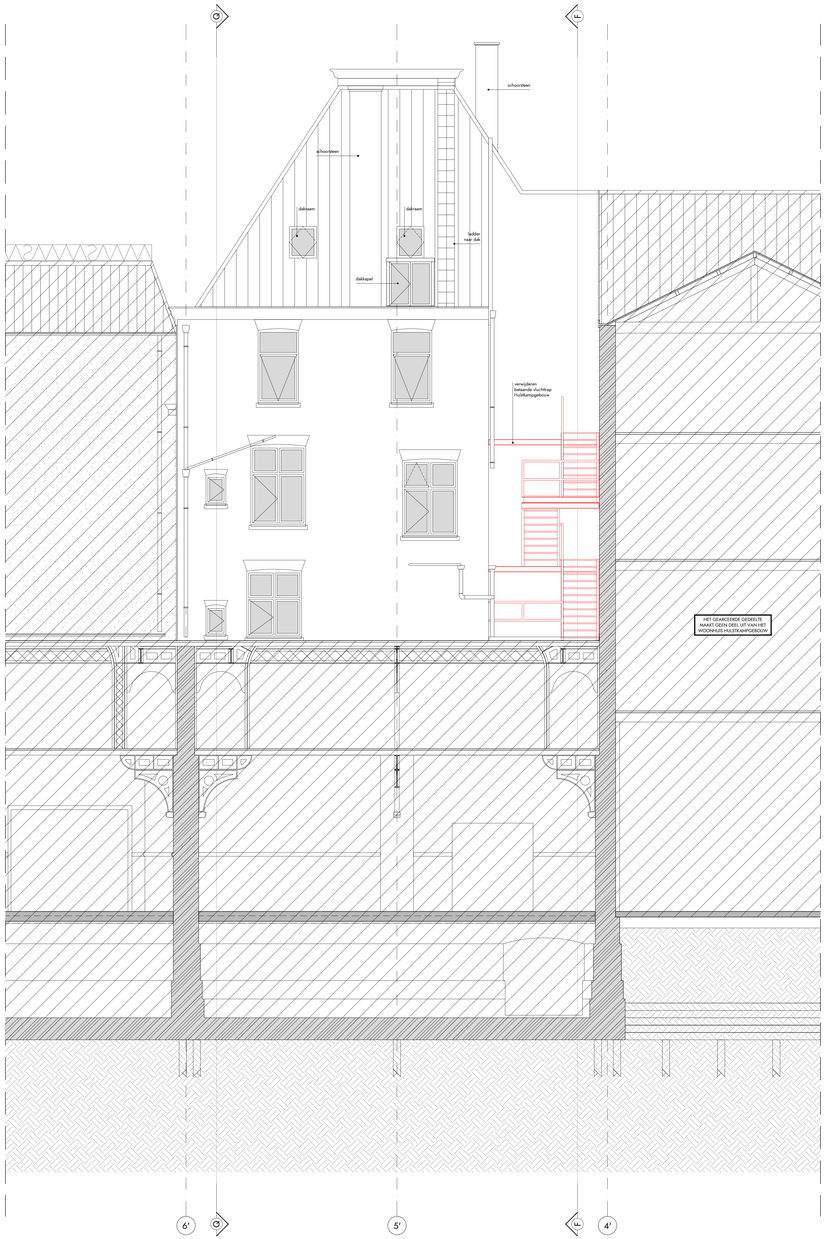

ZUIDOOST GEVEL



RENVOOI BOUWKUNDIG

- beton (bestaand)
- metselwerk (bestaand)
- lichte scheidingswand (bestaand)
- lichte scheidingswand
- muurbekleding
- isolatie
- aarde onder maaiveld
- dakafwerking

RENVOOI SLOPEN

Alle rood gekleurde onderdelen (o.a. wanden, kozijnen, dakranden e.d.) in plattegrond, doorsnede en gevelaanzichten slopen
Voor de aanpassingen van de (hoofd)draagconstructie, zie ook de tekeningen van de constructeur
Zie ook de aanvullende opmerkingen in de stoop tekeningen betreffende de te slopen onderdelen

- alle elektra verwijderen
- alle riolering/ waterleidingen verrcauwen

bestaand onderdeel ter plaatse van het rood gearceerde gedeelte slopen

wijziging met datum

PEILMATEN

Peilmaat Hulstkampgebouw: 430 +P = 3490 +NAP


OVERIGE BEPALINGEN EN VERWIJZING NAAR BIJLAGEN

- Maatvoering Hulstkampgebouw op basis van inmeting Gereke Maatvoering dd. 04-12-18 [inmeting bestaande situatie Maaskade 119 Rotterdam Aangepast 04-12-2018.dwg]
- Op de tekeningen is aangegeven welke onderdelen zijn ingemeten door Gereke Maatvoering
- Overige maatvoering Hulstkampgebouw op basis van archiefteekeningen en inmetingen ter plaatse
- Aanlegplaats, afmeting en exacte positie fundering belendende panden onbekend, inmeting ter plaatse noodzakelijk

WIJZIGINGEN

wijziging	datum	omschrijving

ALLE MATEN IN HET WERK TE CONTROLEREN

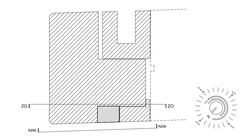

opdrachtgever
HULSTKAMP PROPERTIES BV

adres
WILLEMSPLEIN 1 / 3016 DN / ROTTERDAM

telefoon
010 413 47 90

email
[redacted]

website
WWW.THONHOTELS.NL

architect
V8 ARCHITECTS

adres
VASTELAND 8 // 3011 BK / ROTTERDAM

telefoon
010 412 33 44

email
CONTACT@V8ARCHITECTS.NL

website
WWW.V8ARCHITECTS.NL

project
WOONHUIS HULSTKAMPGEBOUW ROTTERDAM

projectnummer
V8146

onderwerp
OMGEVINGSVERGUNNING

tekening
GEVELAANZICHTEN

tekeningnummer
V8146 300S

status
INDIENING

schaal
1:50

formaat
A0L 1+ [1400x841]

datum tekening
2021 11 05

datum wijzigingen

Vasteland 8
3011 BK Rotterdam
010 4123344
contact@v8architects.nl
www.v8architects.nl