



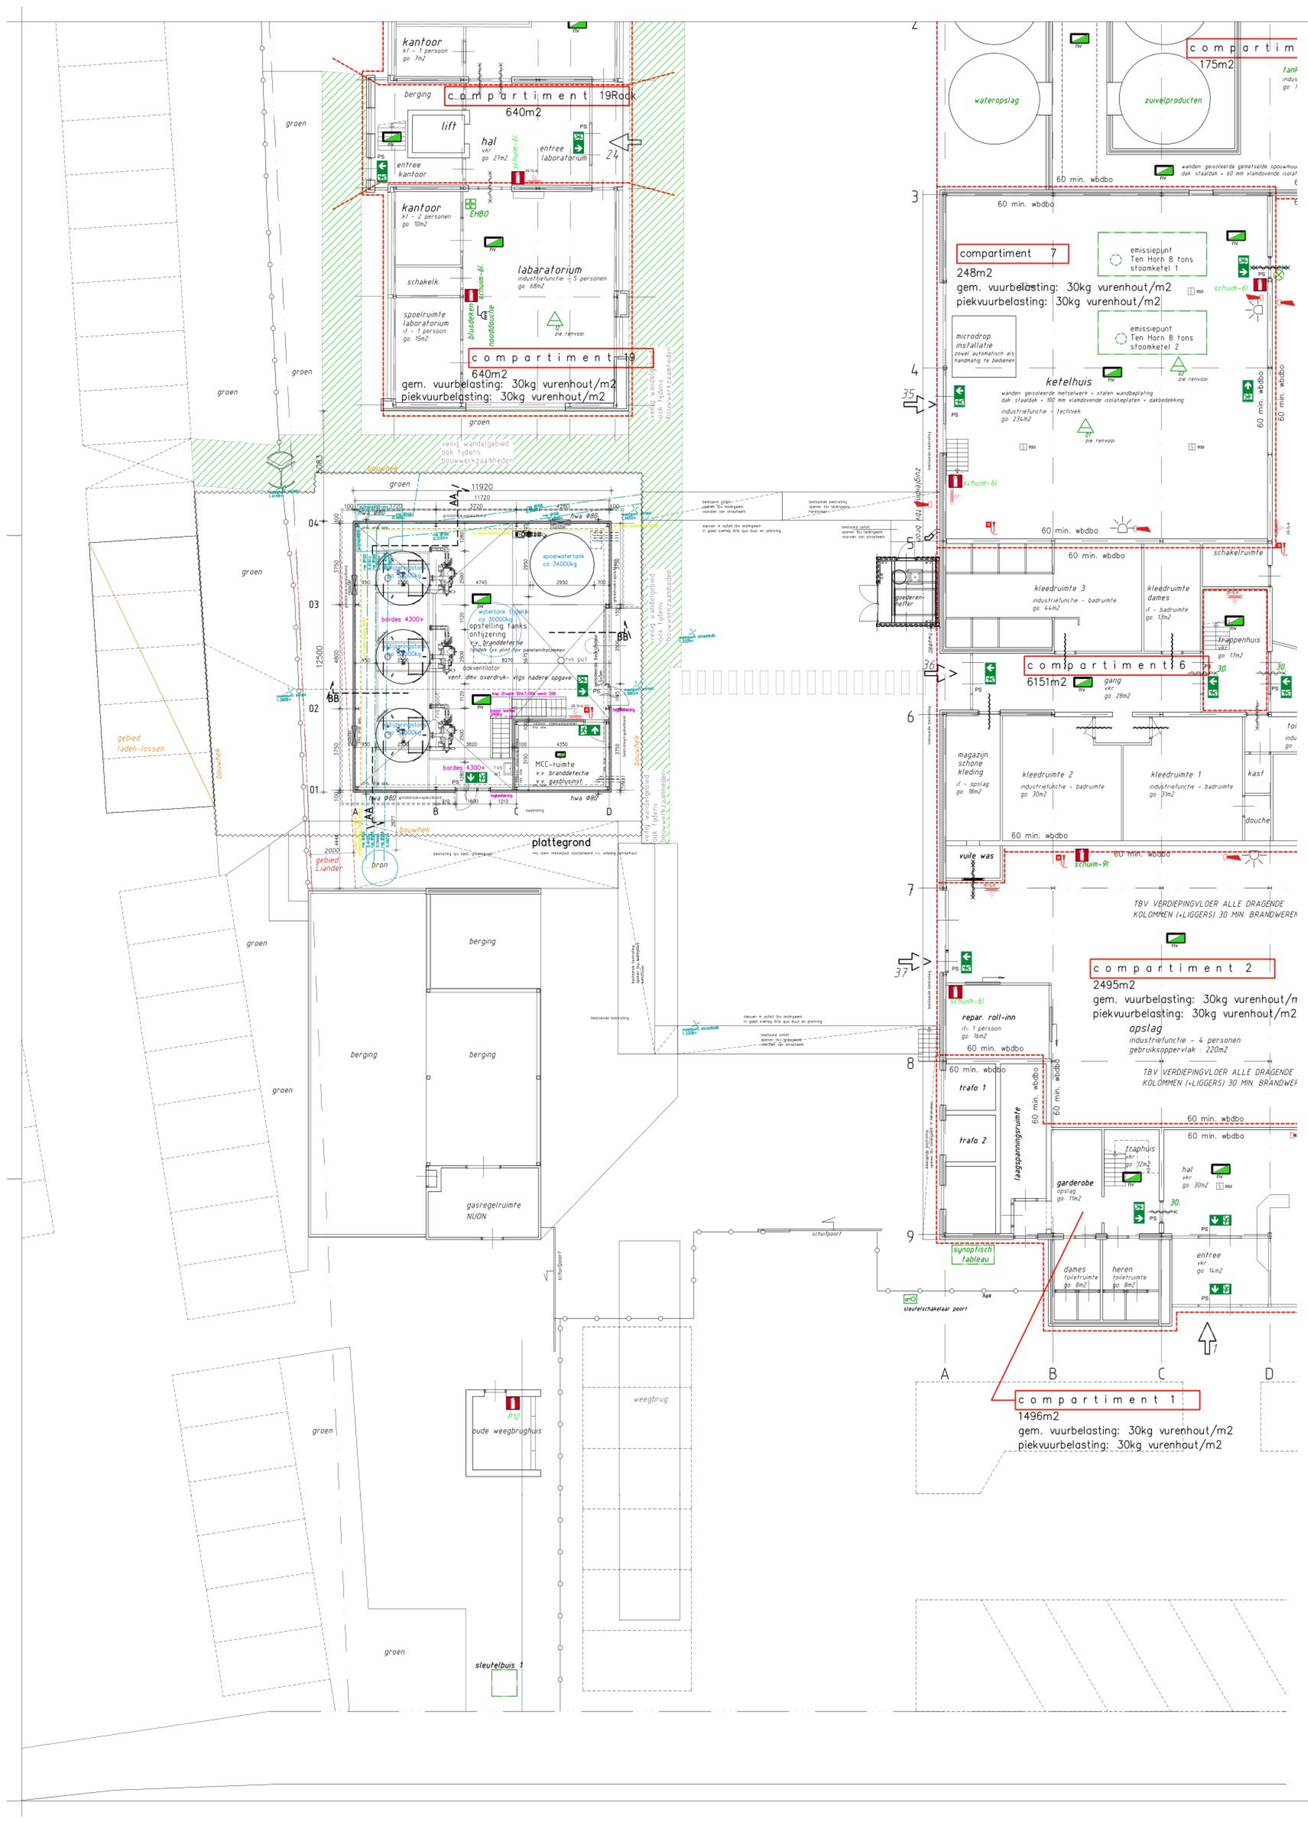


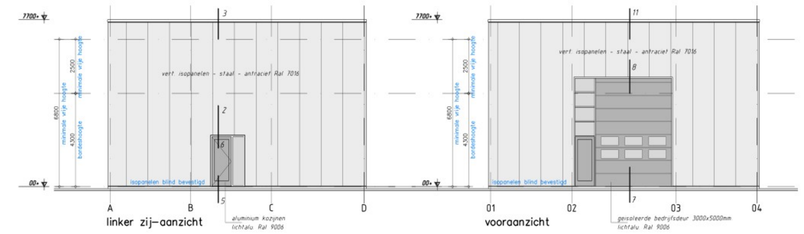

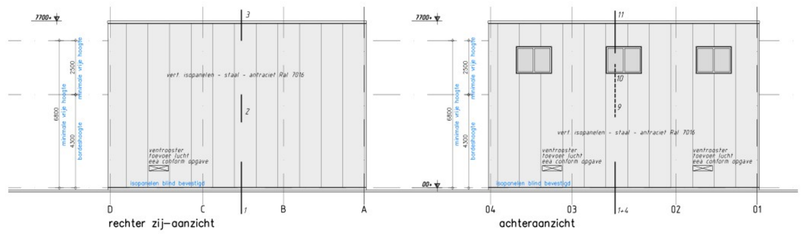

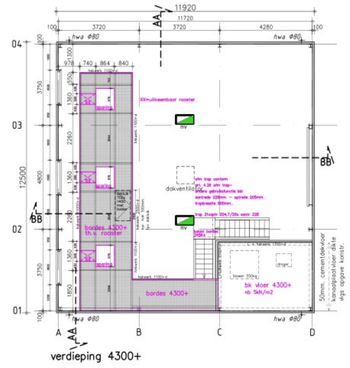

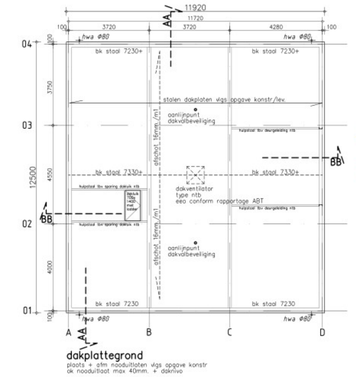

op deze nieuwbouw is Besluit bouwwerken leefomgeving – hoofdstuk 4 nieuwbouw industriefunctie van toepassing

het betreft hier bouw van een onverwarmde/ongekoelde ruimte, niet voor mensen bestemd (installatieruimte)
tbv parkeren is er geen extra parkeerbehoefte nodig, gezien het een functie installatieruimte heeft
(geen toename personeel, niet bestemd voor verblijven van mensen)

= brandslanghaspel, slanglengte 30 meter, slangdiameter 3/4", spuitmondstuk 6mm.

= aanduiding noodverlichting


= verlicht pictogram , uitgang/nooduitgang (NEN 6088)

overige verlichte pictogrammen , aanduiding vluchtroutes volgens NEN 6088
= alle nooduitgangen voorzien van zogenaamde paniekssluiting (deur te open zonder losse hulpmiddelen)

nood en transparantverlichting vlgs. NEN 6088
ventilatie volgens NEN 1087
elektrische installaties volgens NEN 1010

rvs putten aansluiten op vwa-riool vlgs nader overleg

het nieuw te maken dak voorzien van een niet brand-gevaarlijk dakbedekking conform NEN 6063
het gebouw voorzien van een automatisch brandmeldinstallatie conform NEN 2535
het gebouw voorzien van een ontruimingsalarminstallatie type B conform NEN 2575

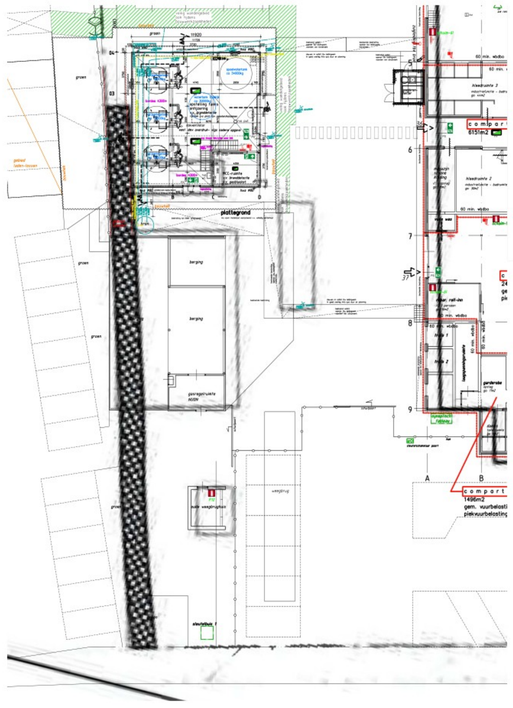

ZAKELIJKRECHTSTROOK

Nijverheidsstraat Nijkerk
ZAKELIJKRECHTSTROOK PERCEEL NIJKERK GELDERLAND C 2458
LENGTE 141.20 METER EN BREEDTE 2 METER
OPPERVLAKTE 282.40 m² grond

Liander
onderdeel van alliander

Gemeente: Nijkerk			Formaat: A4
Gst. : Joop Klein Severt	Datum: 15-04-2024	CS nr:	3147994
Rijn A :	Datum: Par:	Regio:	IPR
Rijn B :	Datum: Par:		
Rijn C :	Datum: Par:	Case nr:	269097
Engineer : Kevin Gerritsen	Tel. nr : 06-46447904		

Beheerkaart : -
Datum : 15-04-2024
Status : Voorbereiding
Schaal : 1:1000
Discipline : ZR
Blad nr: 1

gewijzigd:	
24-07-2025	aangave dakventilator + gevel aanzuigroosters
03-07-2025	
10-04-2025	
02-12-2024	opstal-recht Liander
24-10-2024	

Bouw van een ruimte tbv ontijzerings–installatie

aan de Gildenstraat te Nijkerk.

projectnummer: 021	schaal: 1:100	Arla Foods BV
	formaat: A0	opdrachtgever: Postbus 1089 3860 BB Nijkerk
datum: 25-06-2024		bestektekening
getekend: [redacted]		plattegronden + aanzichten
bladnummer: B01		onderwerp:

TEBO bouwkundig teken- en adviesburo
AHTEBO
Postbus 36
3870 CA Hoevelaken
telefoon: 033-4618552
mobiel: [redacted]
E-mail: [redacted]@gmail.com
WWW: www.ahtebo.nl