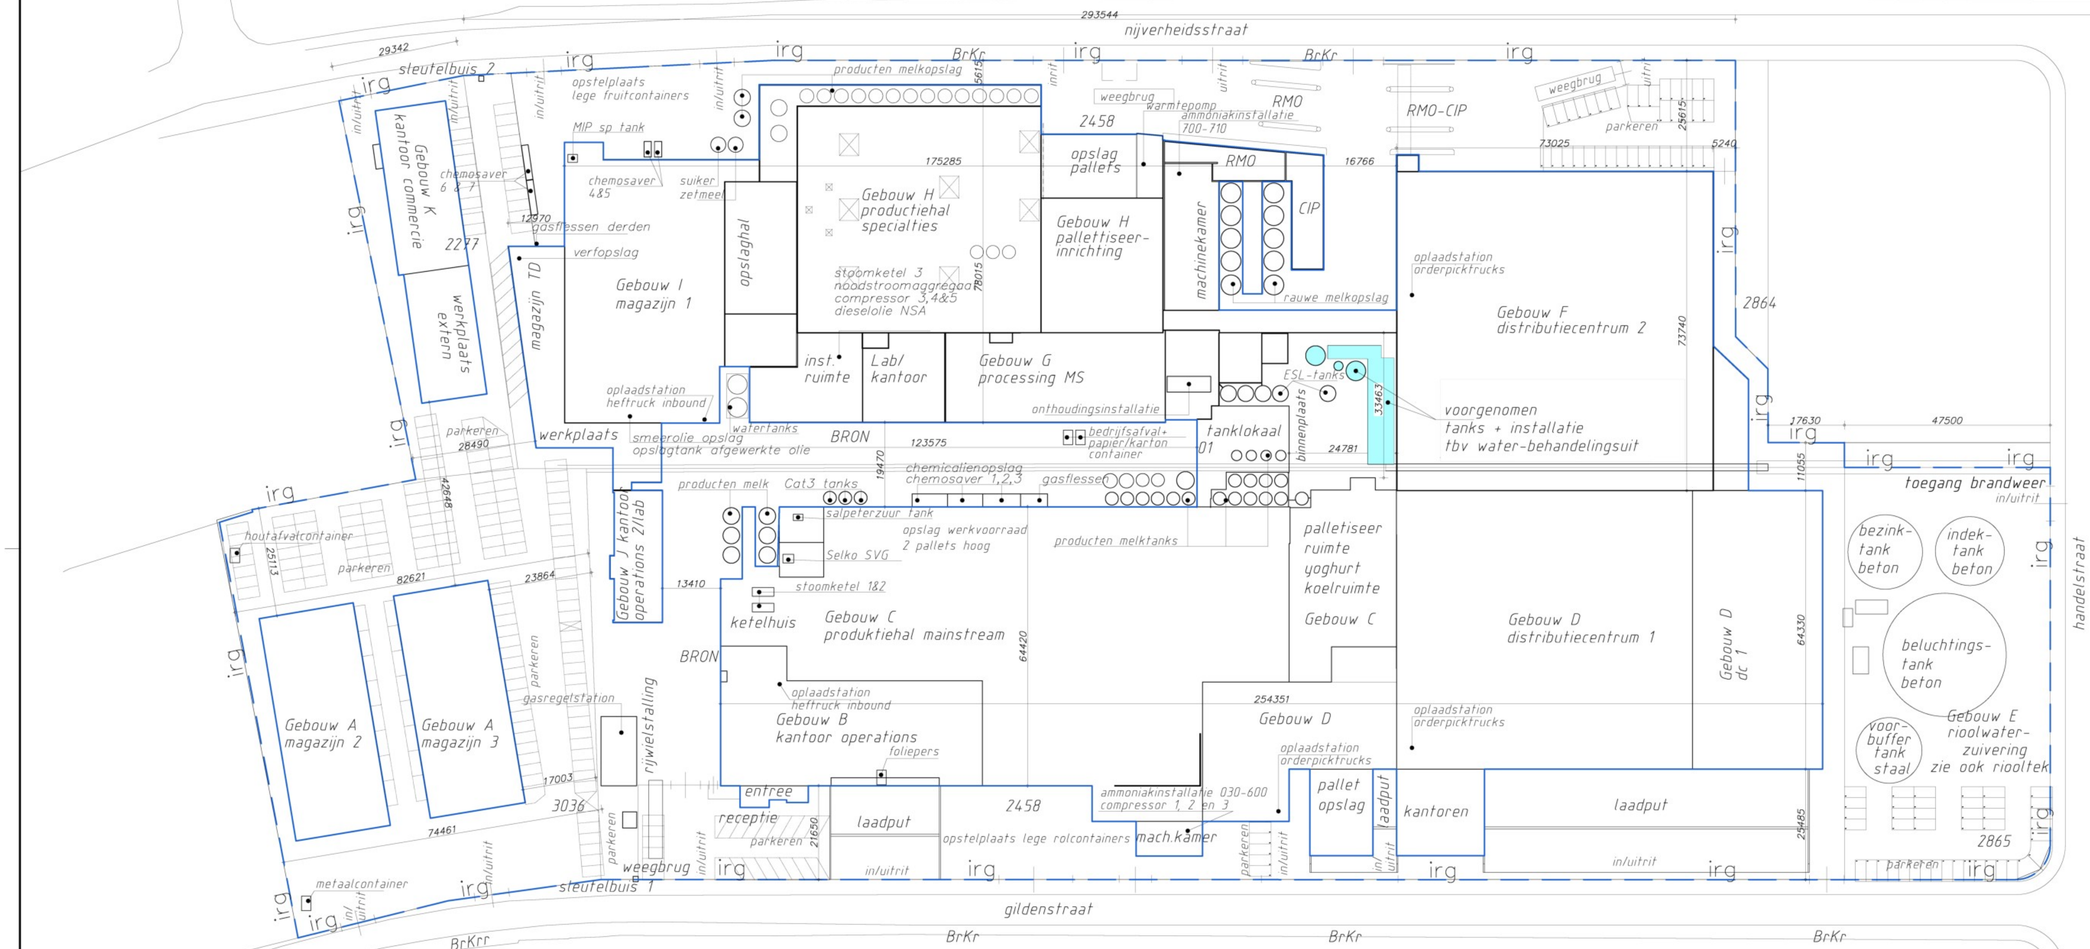


situatie 1:500
kad. bekend Gem. Nijkerk
sektie: C , nummer: 2277, 2458, 2865, 3036

0 20m 40m 60m 80m 100m

irg – – = inrichtingsgrens

BrKr = brandkraan

gewijzigd: 19-03-2024, 12-07-2023, 01-08-2022, 22-06-2022

Totaalsituatie Arla Foods BV
aan de Gildenstraat 30 3861 RG te Nijkerk.

projectnummer: 024	schaal: 1:500	Arla Foods BV	
	formaat: A1+	opdrachtgever: Postbus 1089 3860 BB Nijkerk	
datum: 08-08-2016		plattegrondtekening	
getekend: [redacted]			
bladnummer: M00		onderwerp:	

TEBO bouwkundig teken- en adviesburo
AHTEBO
Postbus 36
3870 CA Hoevelaken
telefoon: 033-4618552
mobiel: [redacted]
E-mail: ahtebo@gmail.com
WWW: www.ahtebo.nl