
Symbolen


Symbool	Gebouw	Omschrijving	Aantal	Inhoud	Vermogen kW-Lnk	Vermogen Thdpl kW
		2. ENERGIE				382.000
		2.2 Verbrandingsmotoren			Subtotaal	353.000
	1	Tractor	1	–	146.000	146.000
	1	Tractor	1	–	102.000	102.000
	1	Loader	1	–	87.000	87.000
	1	Loader	1	–	18.000	18.000
		2.3 Inwisselingsmotoriekes			Subtotaal	25.000
	1	CV-ketel	1	–	25.000	25.000
		2.4 Overig opgeleid vermogen			Subtotaal	4.000
	1	Hydrofoor	1	–	4.000	4.000
		4. OVERIG			Subtotaal	–
		4.1 Brandveiligheid			Subtotaal	–
	2, 4	Brandblusser	3	9L	–	–
					Totaal	382.000

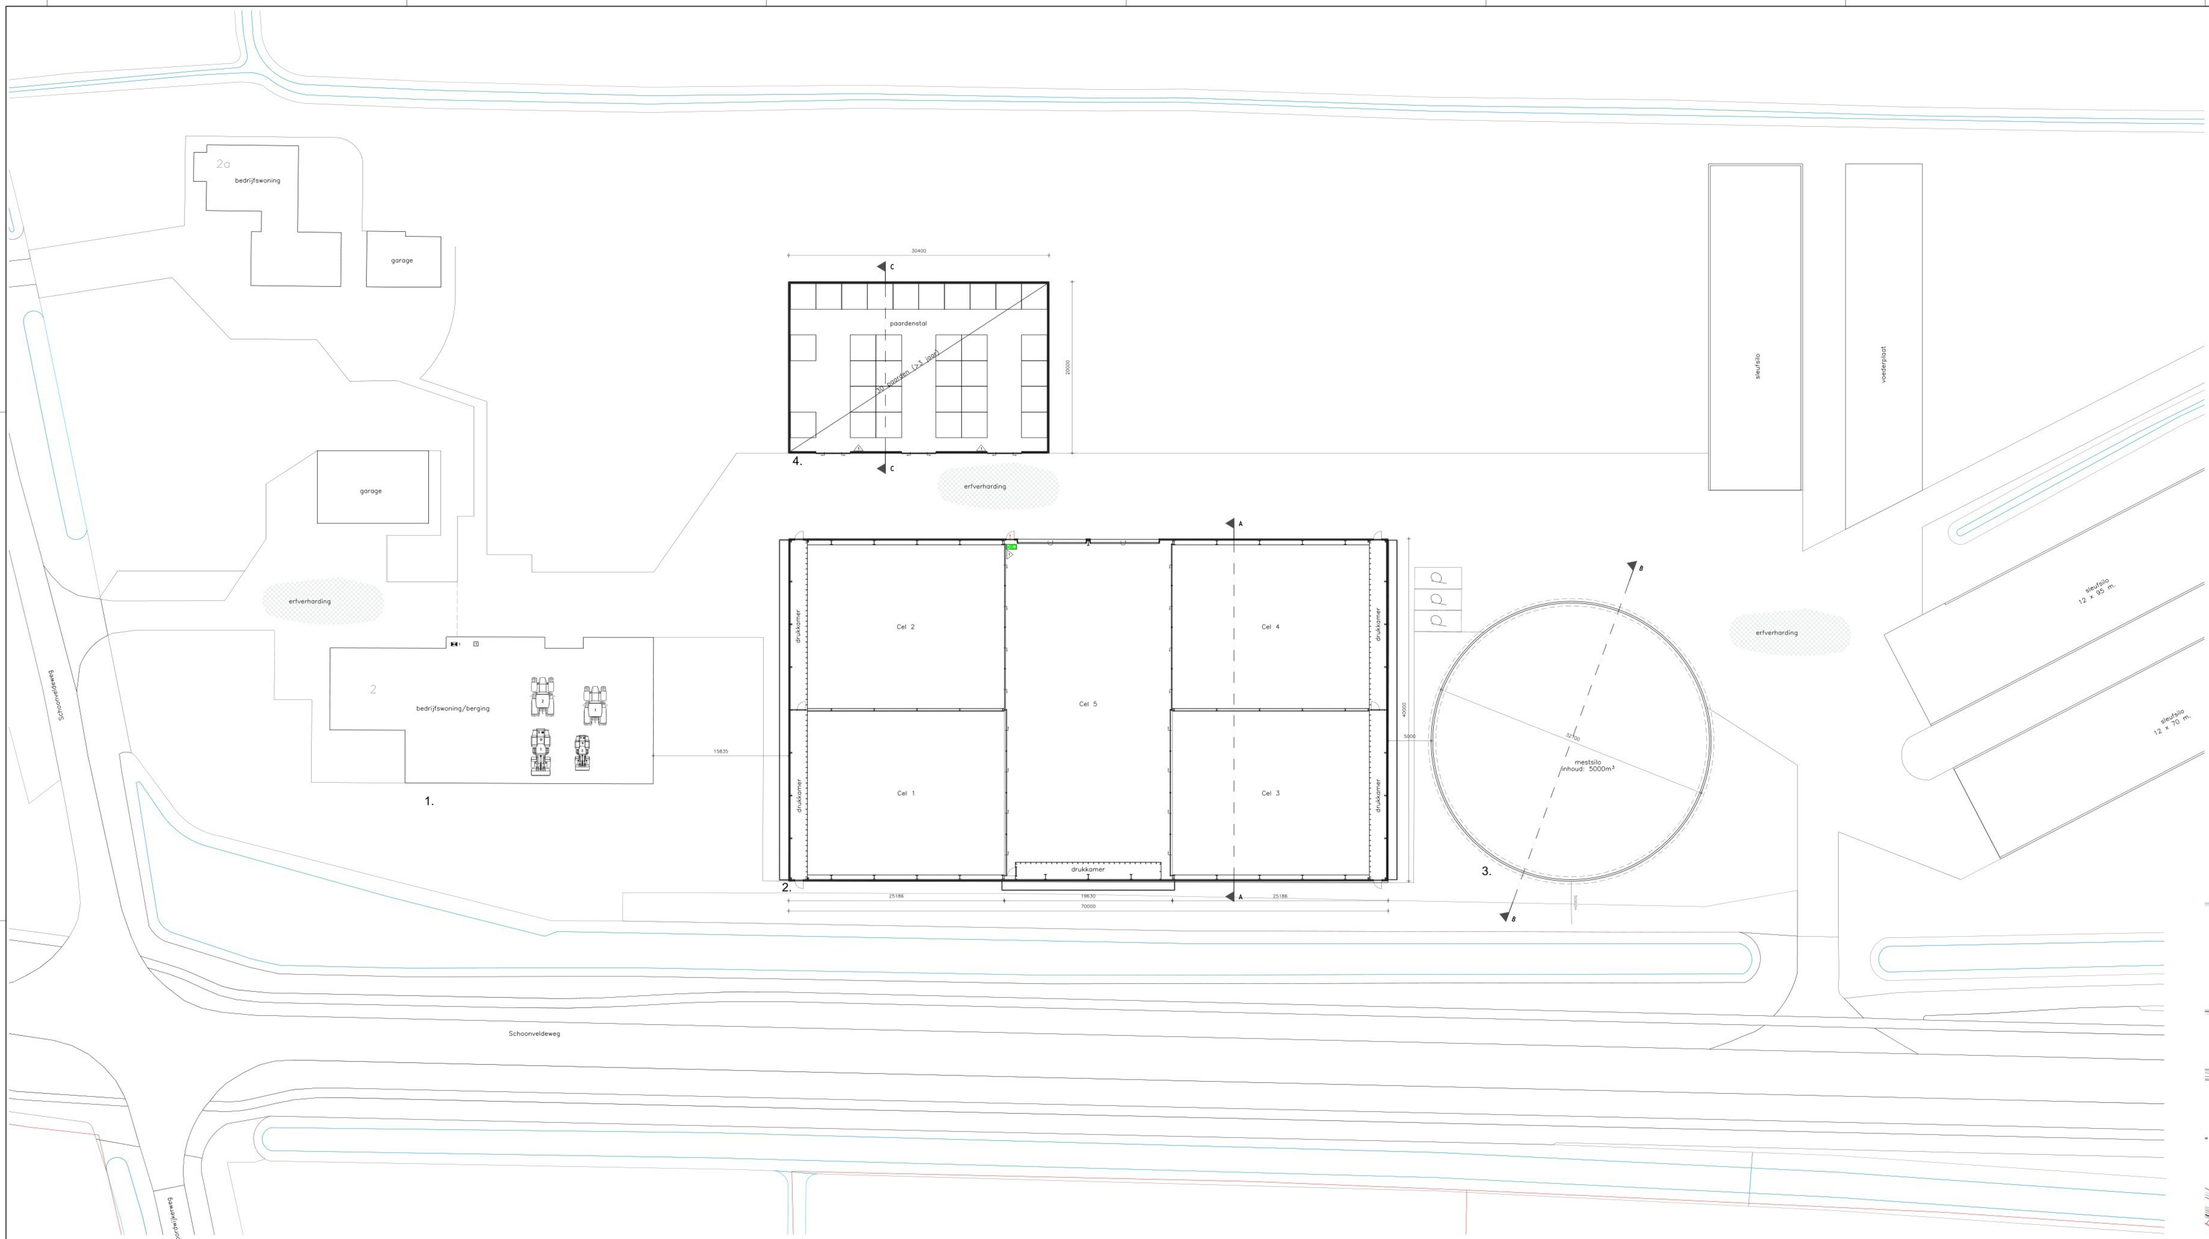

Situatie


Kadastrale gemeente : De Wijk
Sectie : B
Perceel : 824
Schaal : 1 : 2000

▶ bedrijfslijn voorgenet

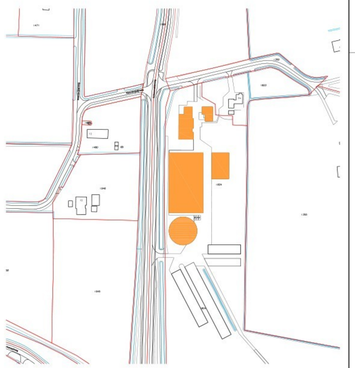




Doorsnede A-A

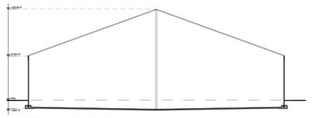

Doorsnede B-B

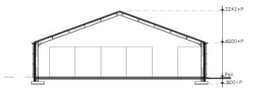

Doorsnede C-C

Renvooi gebouwen

Gebouwnr.	Naam	Wanden	Dak	Vloer	Westopslag	Ventilatie	Diercategorie	DW-code	Rietzuiveren	Aantal plaatsen	Aantal dieren
1	Bedrijfswoning/berging	Metselwerk	dakpannen	Beton	–	Natuurlijk	–	–	–	–	–
2	Bewaarhuisje	Betonsporenen	Sandwichpanelen	Beton	–	Natuurlijk	–	–	–	–	–
3	Mestsilo	Beton	PVC -tekroef	Beton	5000m³	Natuurlijk	–	–	–	–	–
4	Paardenstal	Betonsporenen/-damwand	Sandwichpanelen	Beton	---	Natuurlijk	Paarden	HL 1.100	traditioneel	30	30

www.dlvadvies.nl

DLV ADVIES
ARNHEM | ASSEN | BOXMEER | BREDA | DRACHTEN | LEEUWARDEN | NIJMEGEN | ROTTERDAM | ZWOLLE

Bevoegd:
Inrichtingstekening
activiteit milieu
Plattegrond, dominocale en situatie

Schaal: 1 : 200
Formaat: A0

Opdrachtgever:
[redacted]
Schoonveldseweg 2
7958 PH Kloekenga
Telefoon: [redacted]
Mobiel: [redacted]
E-mail: [redacted]@gmail.com

Projectleider:
DLV Advies
Postbus 346
7400 AM Deventer
Telefoon: 0570-501500
E-mail: info.bwb@dvladvies.nl

Projectadres:
Schoonveldseweg 2
7958 PH Kloekenga

Datums:
20-04-2026
4 07-07-2026

Projectnummer: 286908
Werknummer: B251069-61
Blad: M10

ALLE RECHTEN VOORBEHOUDEN. NIETS UIT DEZE UITGAVE MAG WORDEN VERVEELVOUDIGD EN/OF OPENBAAR GEMAAKT DOOR MIDDEL VAN DRUK, FOTOKOPIE, MICROFILM OF OP WELKE ANDERE WIJZE OOK ZONDER VOORAFGAANDE SCHRIFTELIJKE TOESTEMMING VAN DLV ADVIES B.V. NOCH IN GEWIJZIGDE VORM. © COPYRIGHT 2026 DLV ADVIES B.V. ALLE RECHTEN VOORBEHOUDEN.