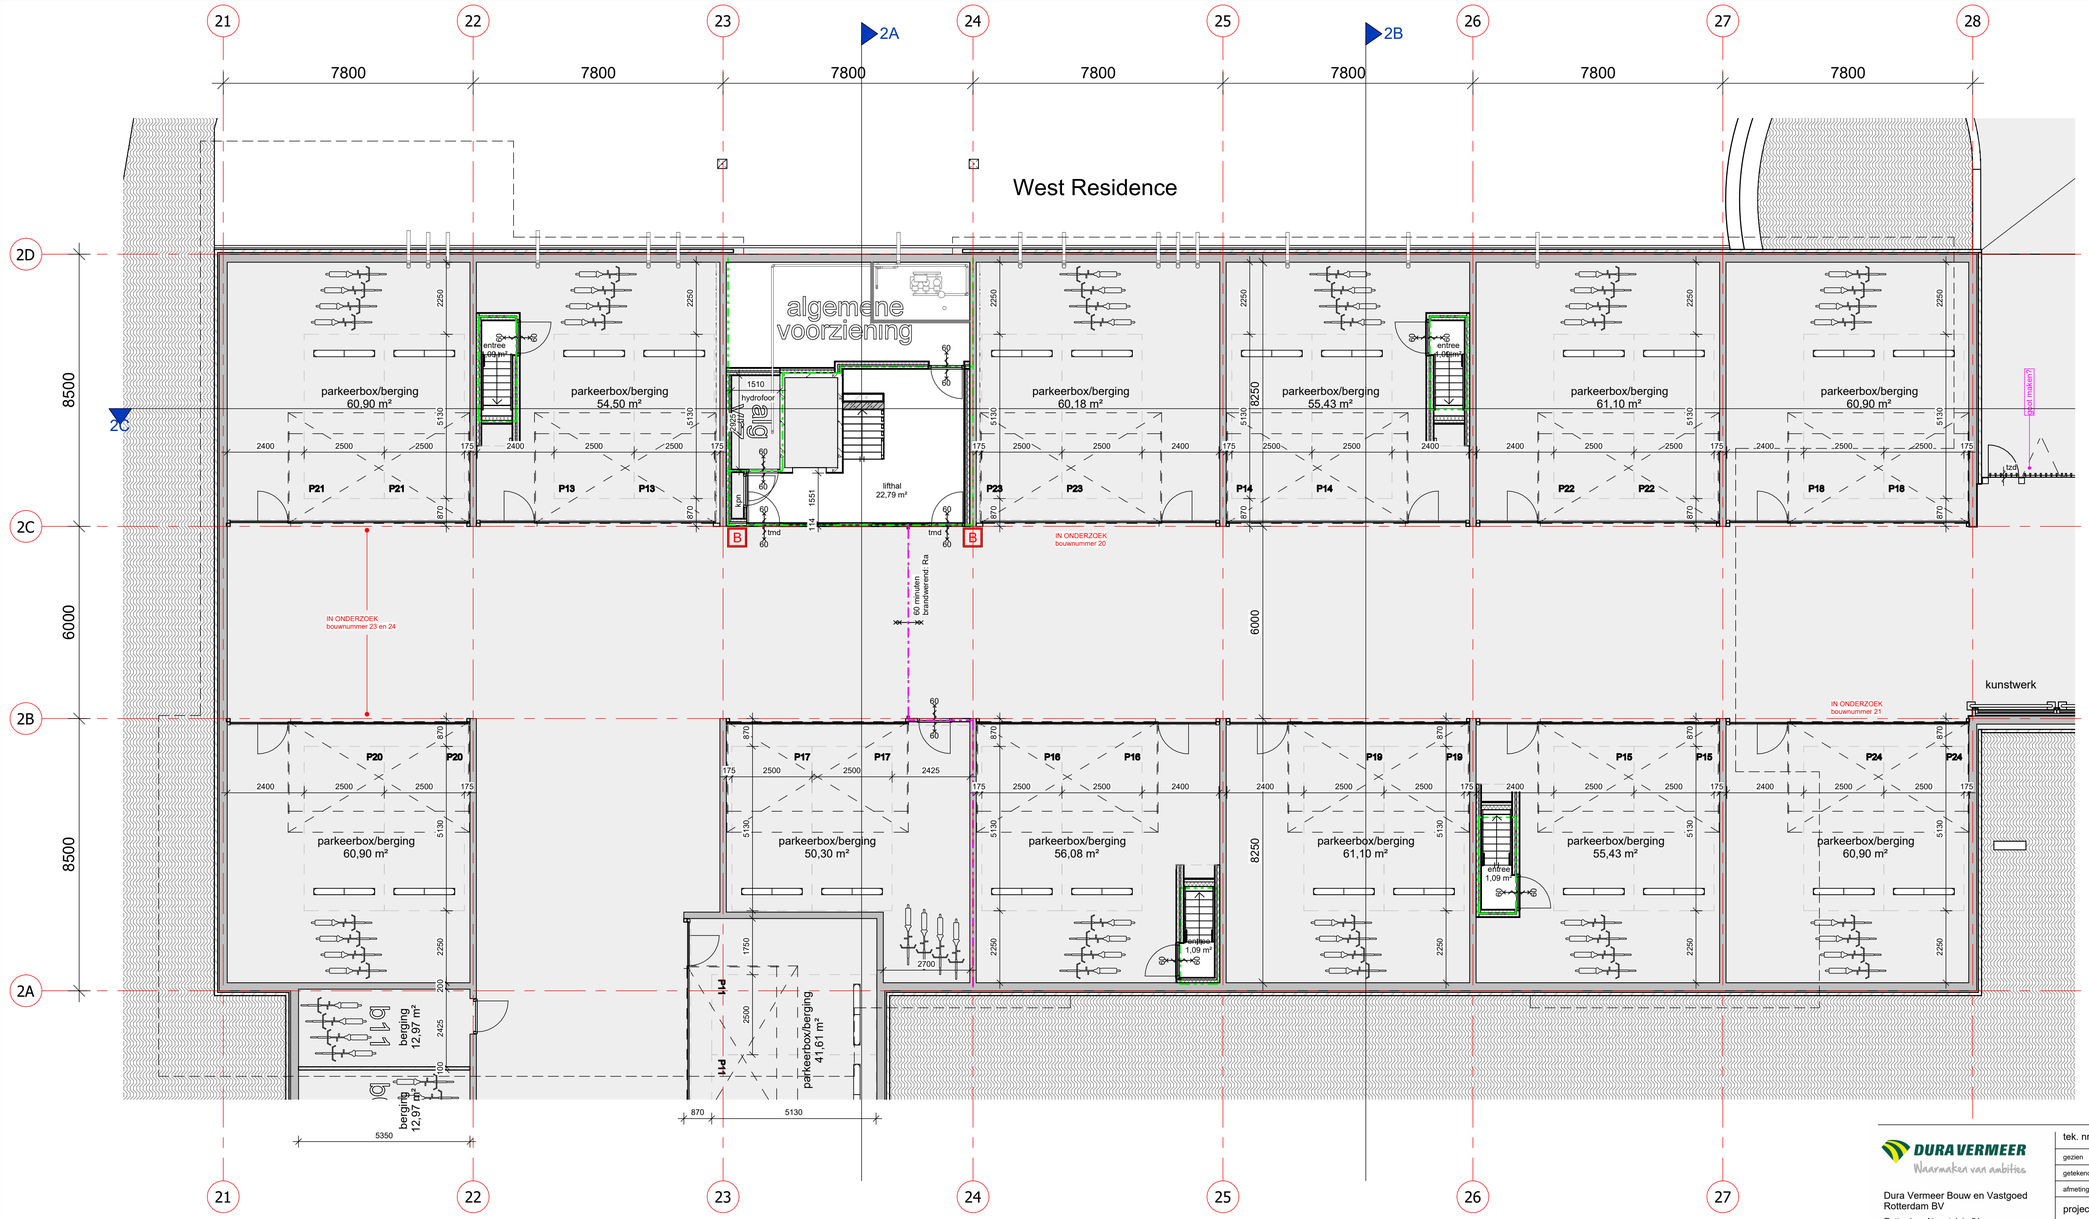


RENVOOI - ALGEMEEN

- Metselwerk
- Isolatie, type en Rc waarde zie berekening adviseur
- Kalkzandsteen
- Houtskeletbouwwand
- Metalstudwand, geïsoleerd
- Metalstudvoorzetwand, geïsoleerd
- IHWG beton (afmetingen volgens constructeur)
- cellenbeton panelen 70mm G4/600
- cellenbeton panelen 100mm G4/600
- cellenbeton panelen 100mm G5/800
- stalen binnendeurkozijn verzwaard
- indien technische-ruimte aan verblijfsruimte Rw;p=32dB
- keukenopstelplaats
- schacht
- binnendeurkozijn met bovenlicht
- binnendeurkozijn met bovenlicht, dicht paneel
- binnendeurkozijn zonder bovenlicht
- afschuining onderzijde vloer conform detail 614
- entree aanduiding

gecombineerde speedgate en toegangsdeur

RENVOOI - BRANDWERENDE VOORZIENINGEN

- zelfsluitende deur 60min WBDBO
- zelfsluitende deur 30min WBDBO
- zelfsluitende deur
- V — vluchtdeur. van binnenuit te openen zonder sleutel
- WBDBO 30 minuten
- WBDBO 60 minuten R200
- WBDBO 60 minuten Ra
- B — aansluitpunt droge blusleiding

OPMERKINGEN:
- maatregelen brandveiligheid volgens Bbl rapportage Nieman

RENVOOI - AFKORTINGEN

cvz	centrale voorzieningen	wm	opstelplaats wasmachine/droger
km	deur op kleefmagneet	WTW	warmte terugwin unit
mk	meterkast	IWP	individuele warmtepomp
vv	vloerverwarming verdeler	sk	sleutelkluis
vdr	vrijloopdranger conform rapportage		
*R	rooster in deur tbv overstroomvoorziening		
tzd	toegangstag zonder deurautomaat		
tmd	toegangstag met deurautomaat (drukknop aan binnenzijde)		
dda	drukknop met deurautomaat		
tms	toegangstag met schuifdeur (sensor aan binnenzijde)		

opmerking:
voor vloer- en wandafwerkingen zie kleur- en materiaalstaat.
Voordeuren woningen voorzien van spionoog.

DURA VERMEER
Waarmaken van ambities

Dura Vermeer Bouw en Vastgoed Rotterdam BV
Rotterdam Airportplein 21
3045 AP Rotterdam
Postbus 1986
3000 BZ Rotterdam
Telefoon: (010) 280 85 00

tek. nr	DO-2-099	fase	3a Definitief ontwerp
gezien	-	datum	26-06-2026
getekend	PB	gewijzigd	
afmeting	A2+	wijzigingsnummer	

project: **LAKE ESTATE**

onderdeel: **Plattegrond kelder blok 2**
2 - West Residence

schaal 1:100
status definitief
projectnummer 40149310