

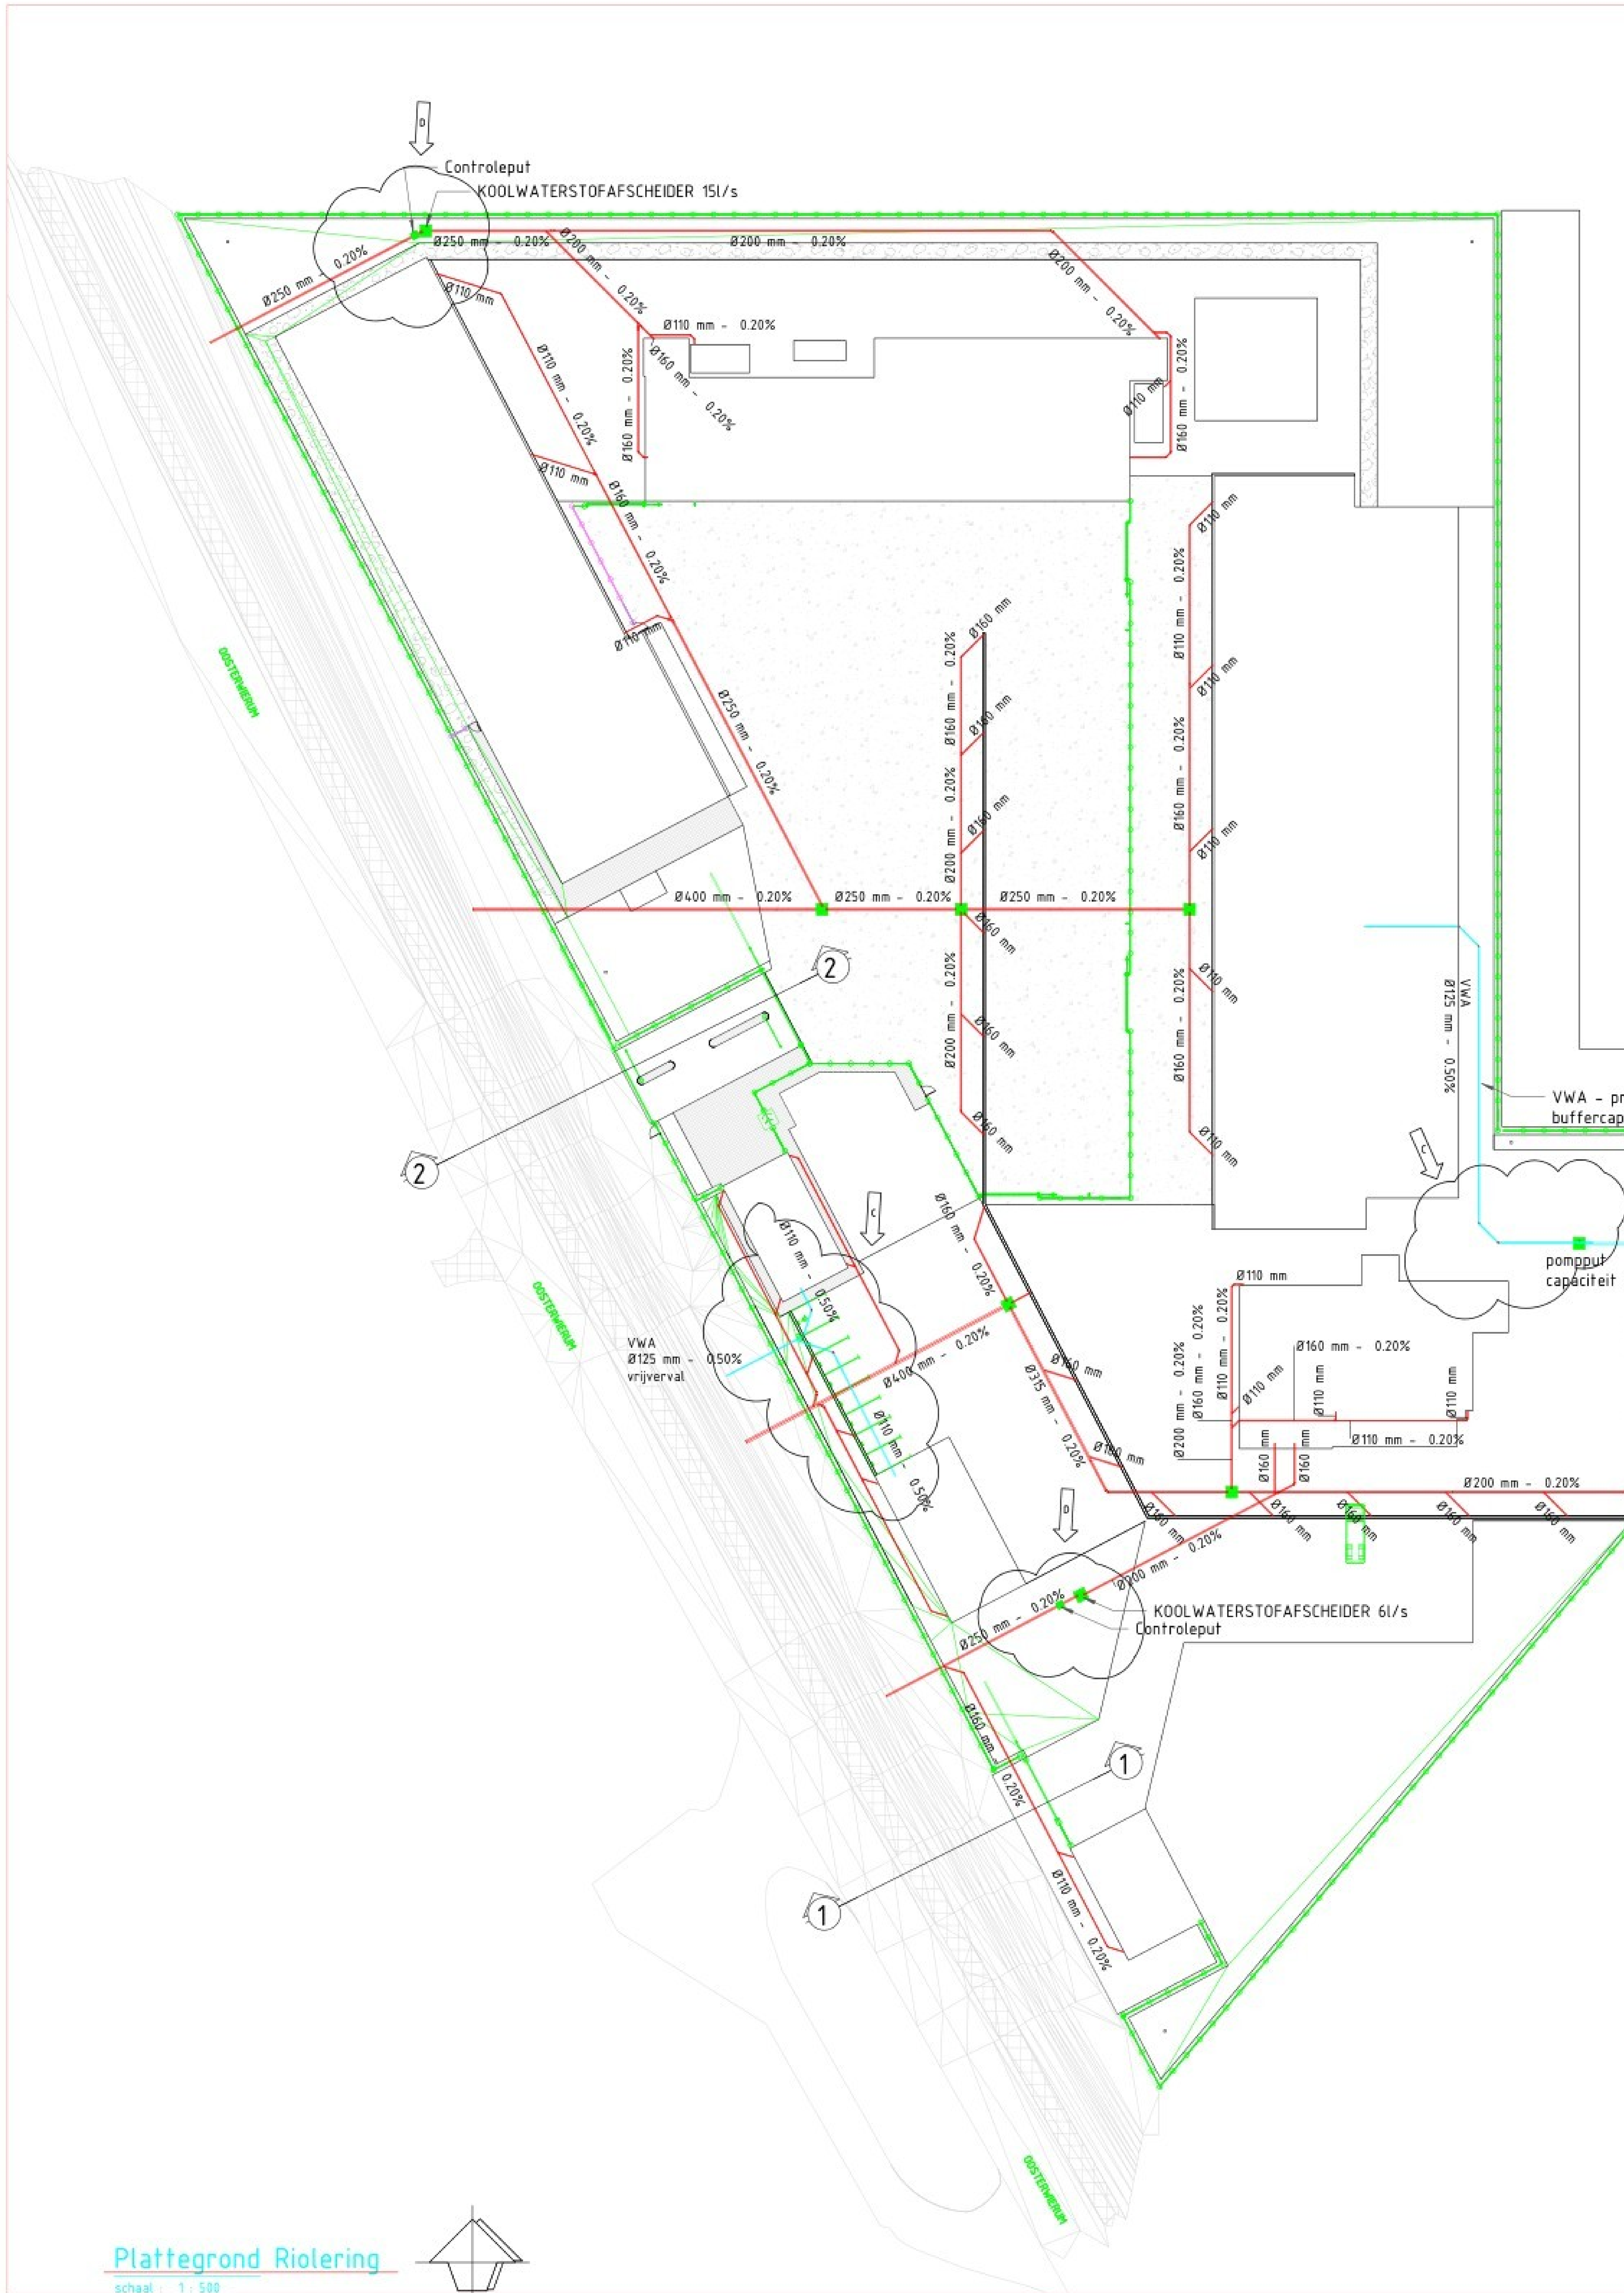


Plattegrond Riolering
schaal : 1 : 500

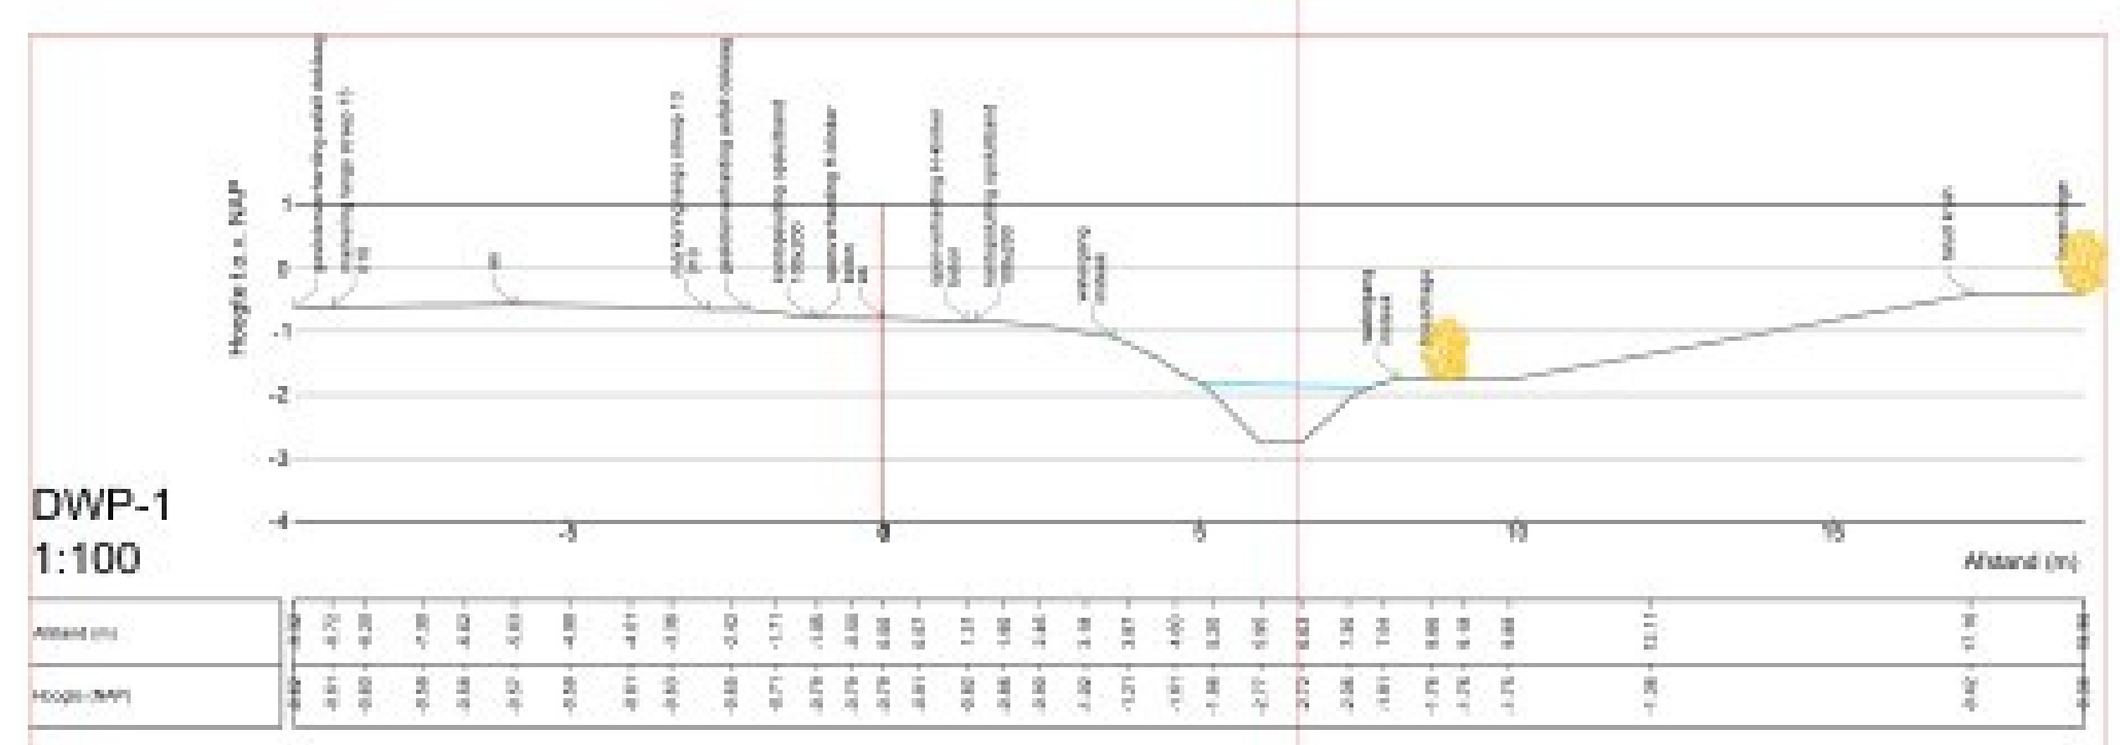


DWP-1
1:100

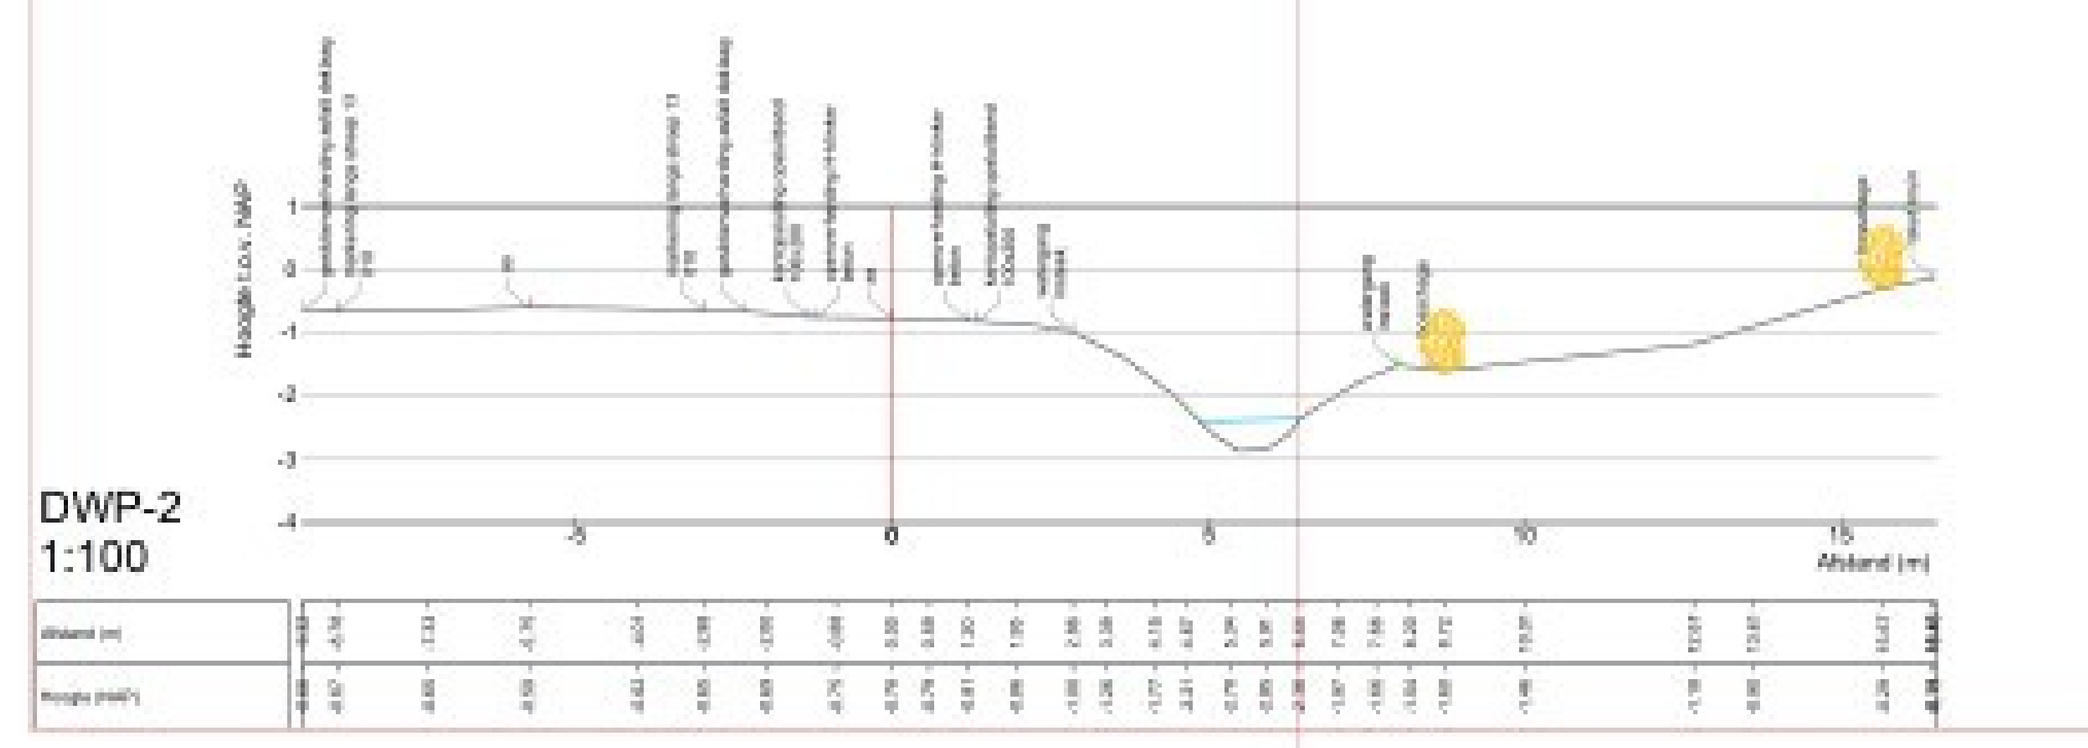


DWP-2
1:100

LEGENDE

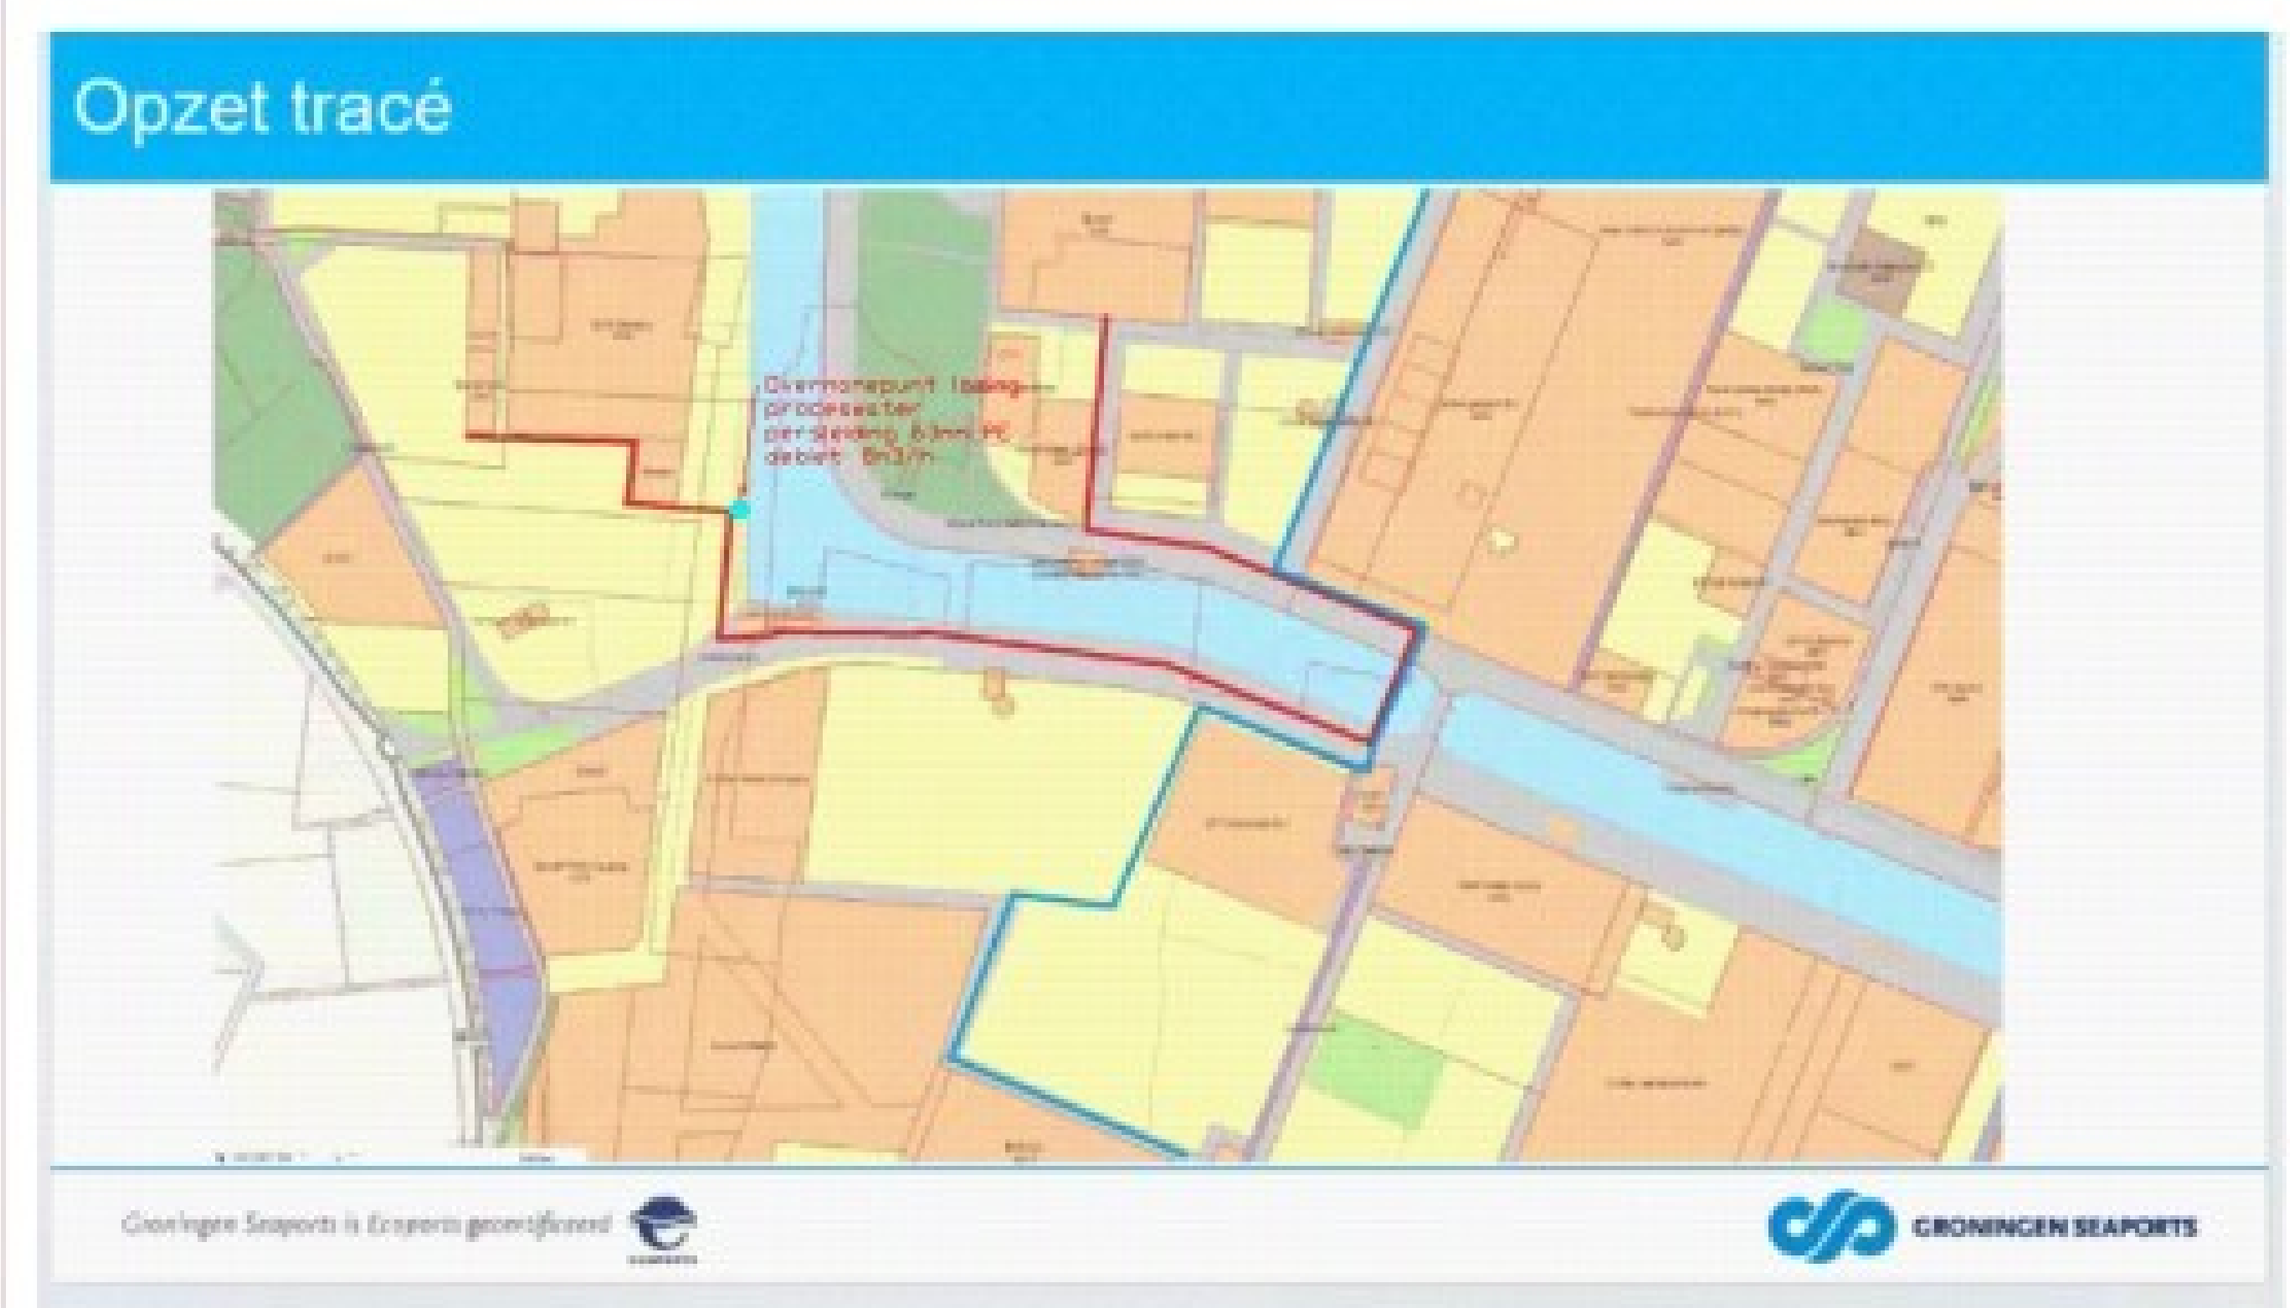

KEYPLAN

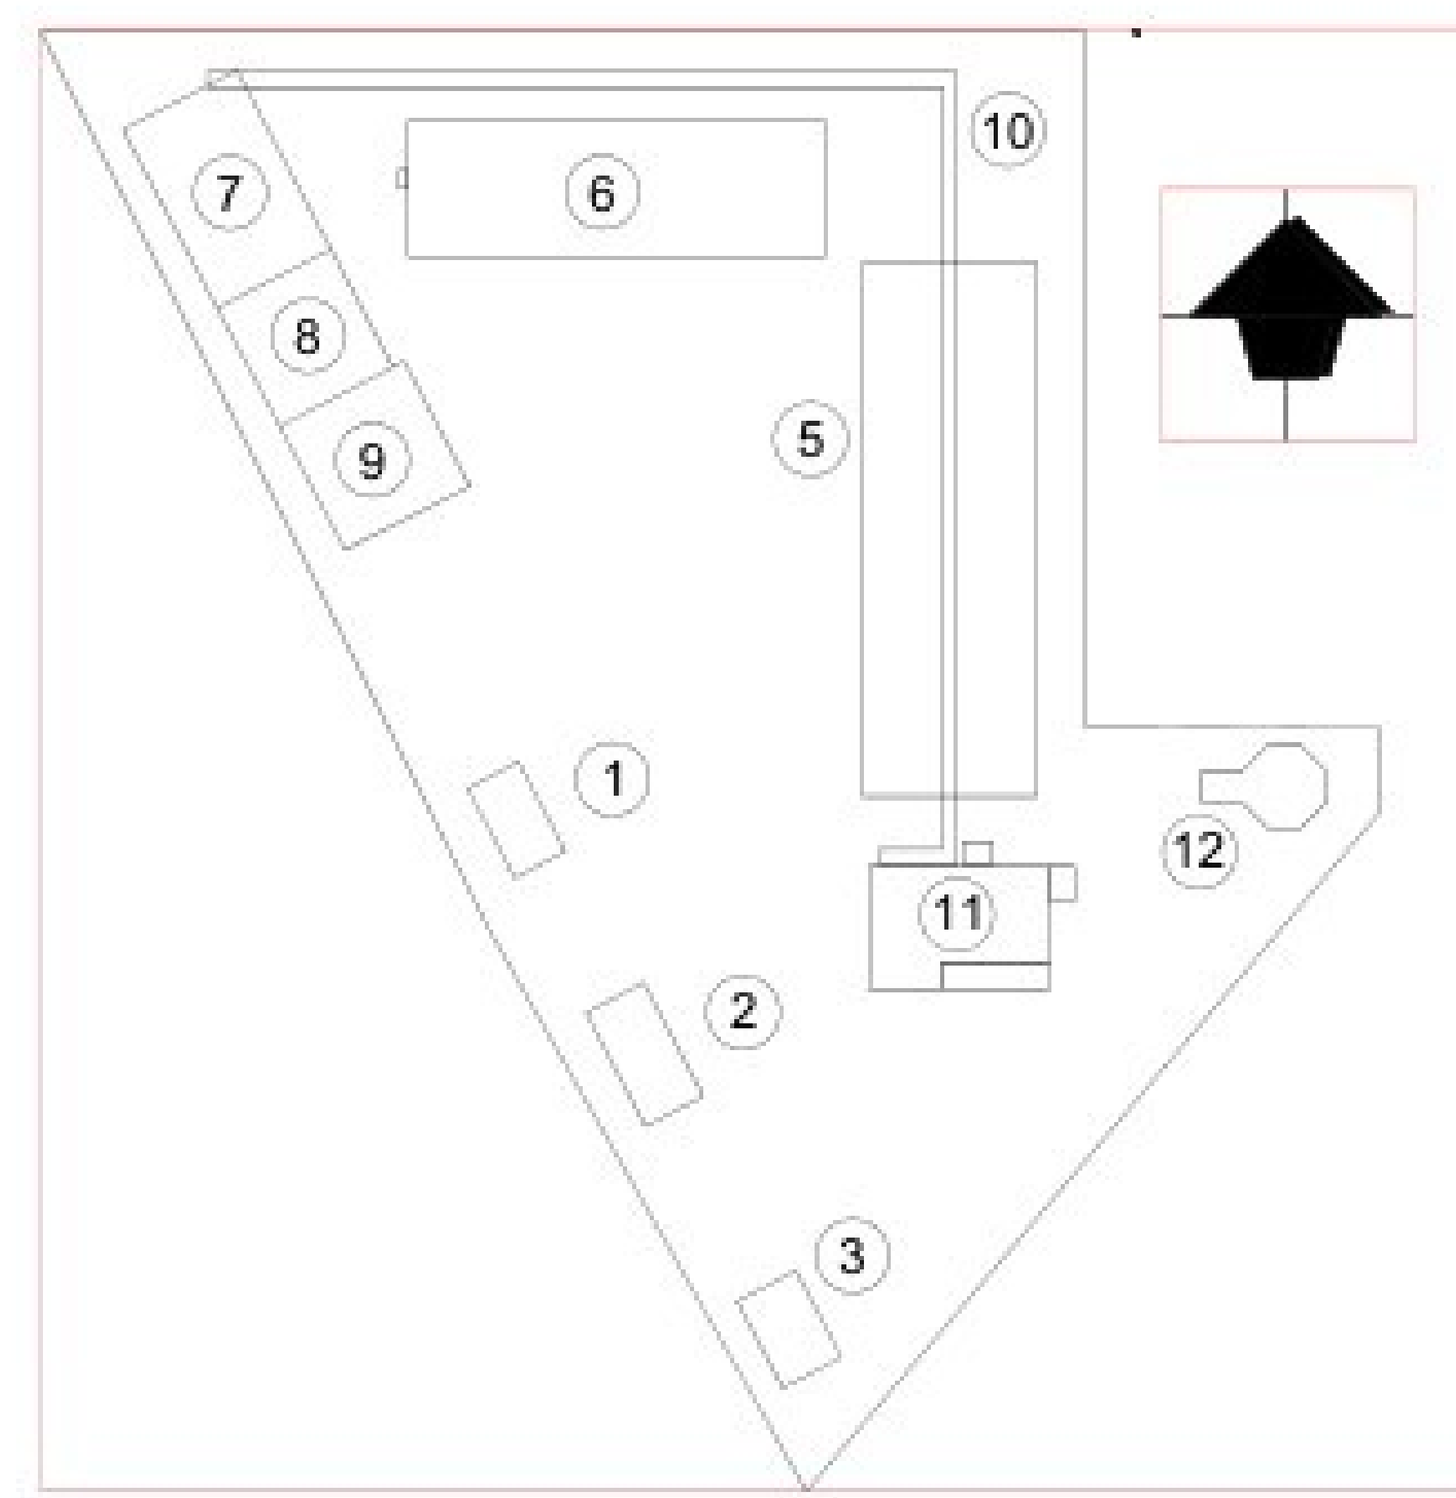

1. Kantoor
2. Werkplaats
3. Middenspanningsgebouw
5. Electrolyser terrein
6. Compressorterrein
7. Middendruk opslag
8. Hogedruk opslag
9. Tubetrailervulstation
10. Leidingbrug
11. Elektriciteitsgebouw/utiliteitsgeb
12. Buitenopgestelde utilities

STATUS

Document Status:
Voor Bouwaanvraag
Datum: 03-06-2025

REV.	DATUM	DOOR	OMSCHRIJVING	CONTROLE Naam	CONTROLE Par.	AUTORISATIE Naam	AUTORISATIE Par.
4	12-05-2026	CdB	controleput toegevoegd				
3	09-04-2026	CdB	Aanpassingen nav opmerkingen				
2	31-03-2026	CdB	Basisversie				
1	03-06-2025	KeDe	Basisversie	[redacted]	[redacted]	[redacted]	[redacted]

Opdrachtgever	: VOLTH2 Operating B.V.
Project	: Groene waterstofproductieinstallatie Delfzijl
Onderwerp	: Rioleringsplan
Schaal	: 1:500
Formaat	: A1
Rev.	: 1
Klant doc. nr.	VH2-NL06-CSA-DRA-51
Doc. nr.	81410005-CSA-DW-0012-0002

SWECO
Sweco Belgium bv/srl
Division Industry