

Voorgevel *Linkerzijgevel* *Achtergevel* *Rechterzijgevel*





3D-impressies

Brandweer renvooi

ONTVLUCHTEN:

Alle deuren kunnen van binnenuit zonder gebruikmaking van losse voorwerpen zoals sleutels e.d. ten alle tijd geopend worden.

Nooduitgang

vluchtwegaanduiding deur welke van binnenuit zonder gebruikmaking van losse voorwerpen, zoals sleutels e.d. ten alletijde geopend kan worden. (bijvoorveeld middels loopslot).

Brandveiligheidsinstallaties:

Sproeischuimblusser
plaats en aantallen in overleg met plaatselijke brandweer

Brandslanghaspel
plaats en aantallen in overleg met plaatselijke brandweer

Algemeen:

Brandcompartiment = subbrandcompartiment
Gebruiksfunctie: Sichte industriefunctie

Brand- en rookcompartimenten:

brandcompartiment met een weerstand tegen branddoorslag en brandoverslag (WBDBO) van ten minste 30 minuten naar 1 zijde.

deur en kozijn met een weerstand tegen branddoorslag en brandoverslag (WBDBO) van ten minste 30 minuten naar 1 zijde, tevens is de deur zelfsluitend en heeft een aanslag in het kozijn van 25 mm.


brandcompartiment met een weerstand tegen branddoorslag en brandoverslag (WBDBO) van ten minste 60 minuten naar 1 zijde.

deur en kozijn met een weerstand tegen branddoorslag en brandoverslag (WBDBO) van ten minste 60 minuten naar 1 zijde tevens is de deur zelfsluitend en heeft een aanslag in het kozijn van 25 mm.


Blusvoorzieningen:

geboorde waterput.


opstelplaats brandweer

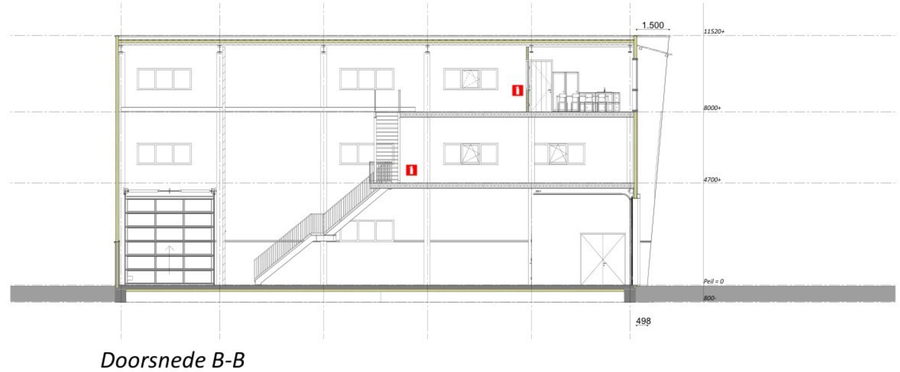


Doorsnede B-B

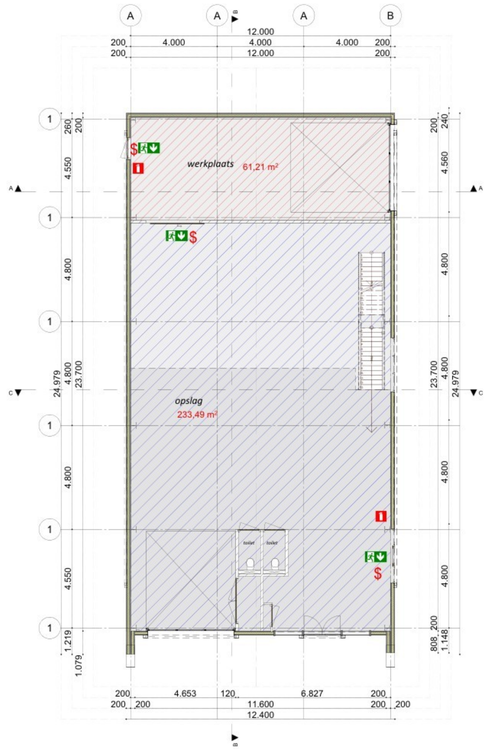


Plattegrond

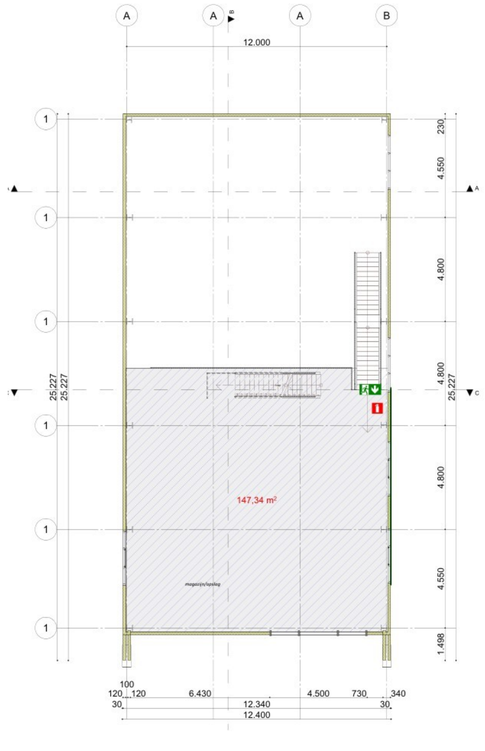


1e verdieping

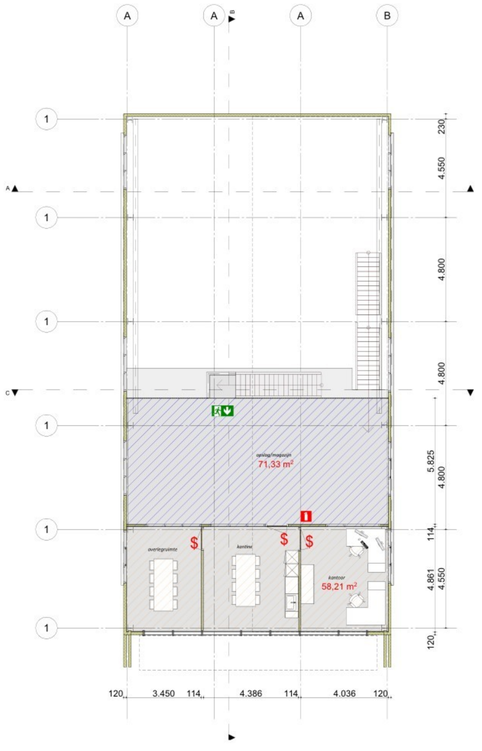


2e verdieping

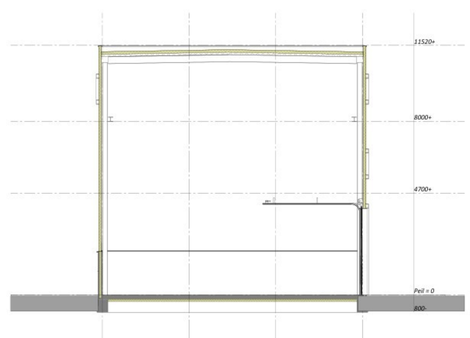

Doorsnede A-A

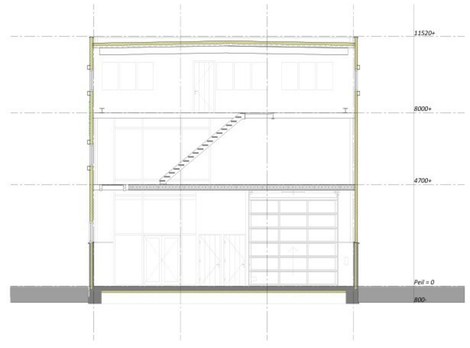

Doorsnede C-C

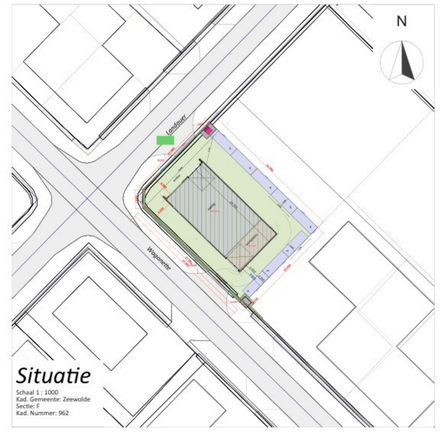

Van Westreenen Adviseurs
Schepenmoerlaanweg 11
3891 LE Zeewolde
T. (0341) 47 42 55
F. (0341) 47 42 81
E. info@vanwestreenen.nl

Marconiweg 65d
7131 LA Lichtenvoorde
T. (0544) 37 89 64
F. (0544) 37 89 64
E. info@vanwestreenen.nl

Hoenweg 5a
3911 VC Rhenen
T. (0344) 70 65 86
F. (0544) 37 89 64
E. info@vanwestreenen.nl

VanWestreenen
ADVISEURS RUIMTELIJKE ONTWIKKELING

PROJECT: Aanvraag omgevingsvergunning onderdeel bouwen	*SCHAAL:* 1:100
OPDRACHTGEVER: Van Winkoop	*GETEKEND:*
	FORMAAT: A0
	DATUM: 22-12-2025
LOCATIE: Landauer te Zeewolde	*WIJZIGING:* 22-06-2026
ONDERDEEL: Besteltekening Meten voor de uitvoering in het werk controleren	*PROJECTNUMMER:* 202512BO-Winkoop Blad 1 van 1