Gemeente Texel .txl

Behoort bij besluit van
Burgemeester en Wethouders van Texel,
zaaknummer: 3782945
kenmerk document: bijlage 2/10
namens de burgemeester en wethouders van Texel,

de heer R.J. Nieuwenhuijzen
teamleider Vergunningen, Toezicht & Handhaving a.i.

Royal HaskoningDHV
Enhancing Society Together


HaskoningDHV Nederland B.V.
Industry & Buildings


Notitie / Memo


Aan:	Rijkswaterstaat Corporate Dienst
Van:	Alexandru Ion Onitiu, Kees van Essen
Datum:	6 oktober 2023
Kopie:	Click to enter "CopyTo"
Ons kenmerk:	BI6464-109-VT-WAD-RI-ME-0002
Classificatie:	Projectgerelateerd
Gecontroleerd door	Maurice Hermens


Onderwerp: **Inventarisatie tekeningen vuurtoren Texel**

Nr.	Document nr.	Document date	Document name
1	T-27 / 24	27.02.1946	Kustlichttoren te cocksdorp – lichthuis met lichtoestel
2	T-27 / 4	22.05.1947	Kustlichttoren te eierland - Texel
3	T-27 / 11	01.11.1947	Kustlichttoren Texel – gew. betoncon.
4	T-27 / 41	12.05.1960	Kustlichttoren - Plattengrond
5	T-27 / 78	16.11.1995	Constructie t.b.v. Radarinstallatie
6	2007 132 / B-2	18.02.2008	Nieuwe situatie, gevels, doorsnede en plattengrond

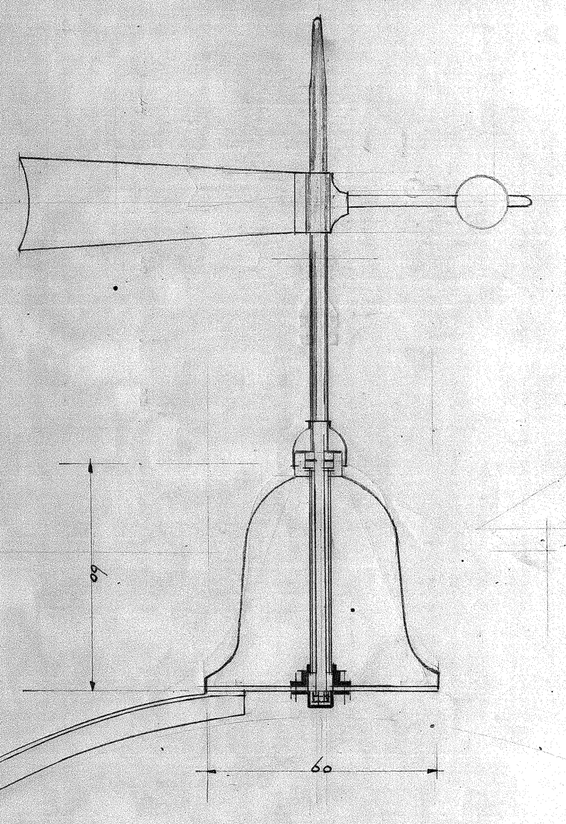

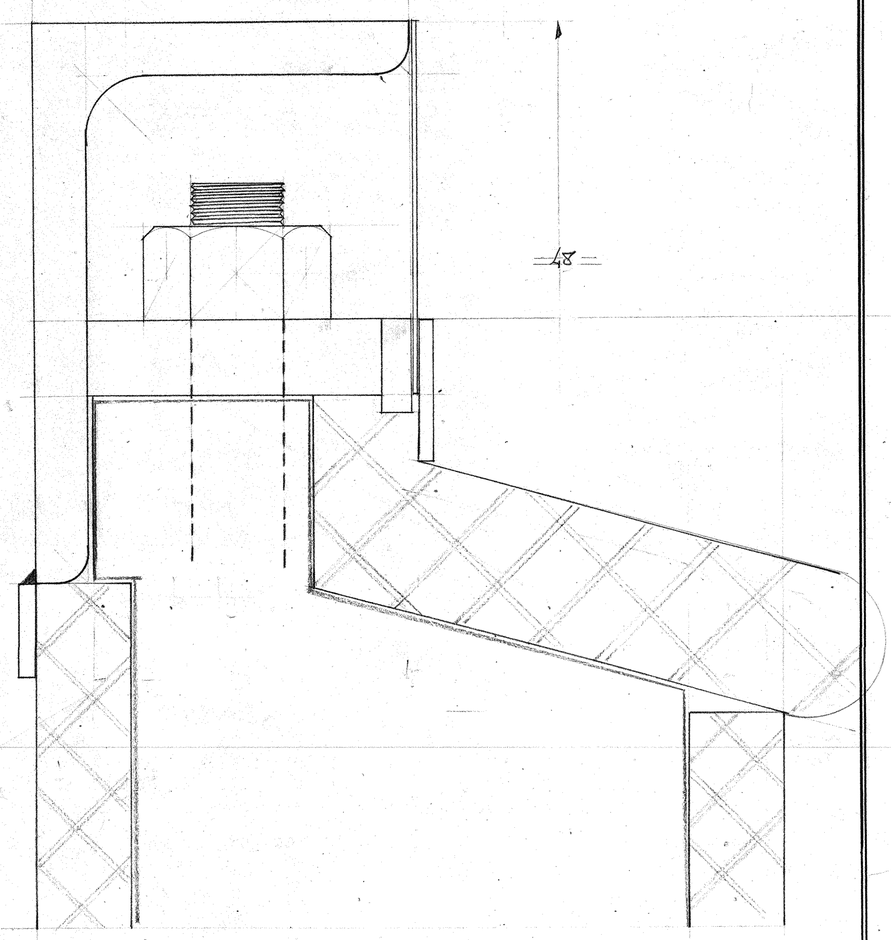

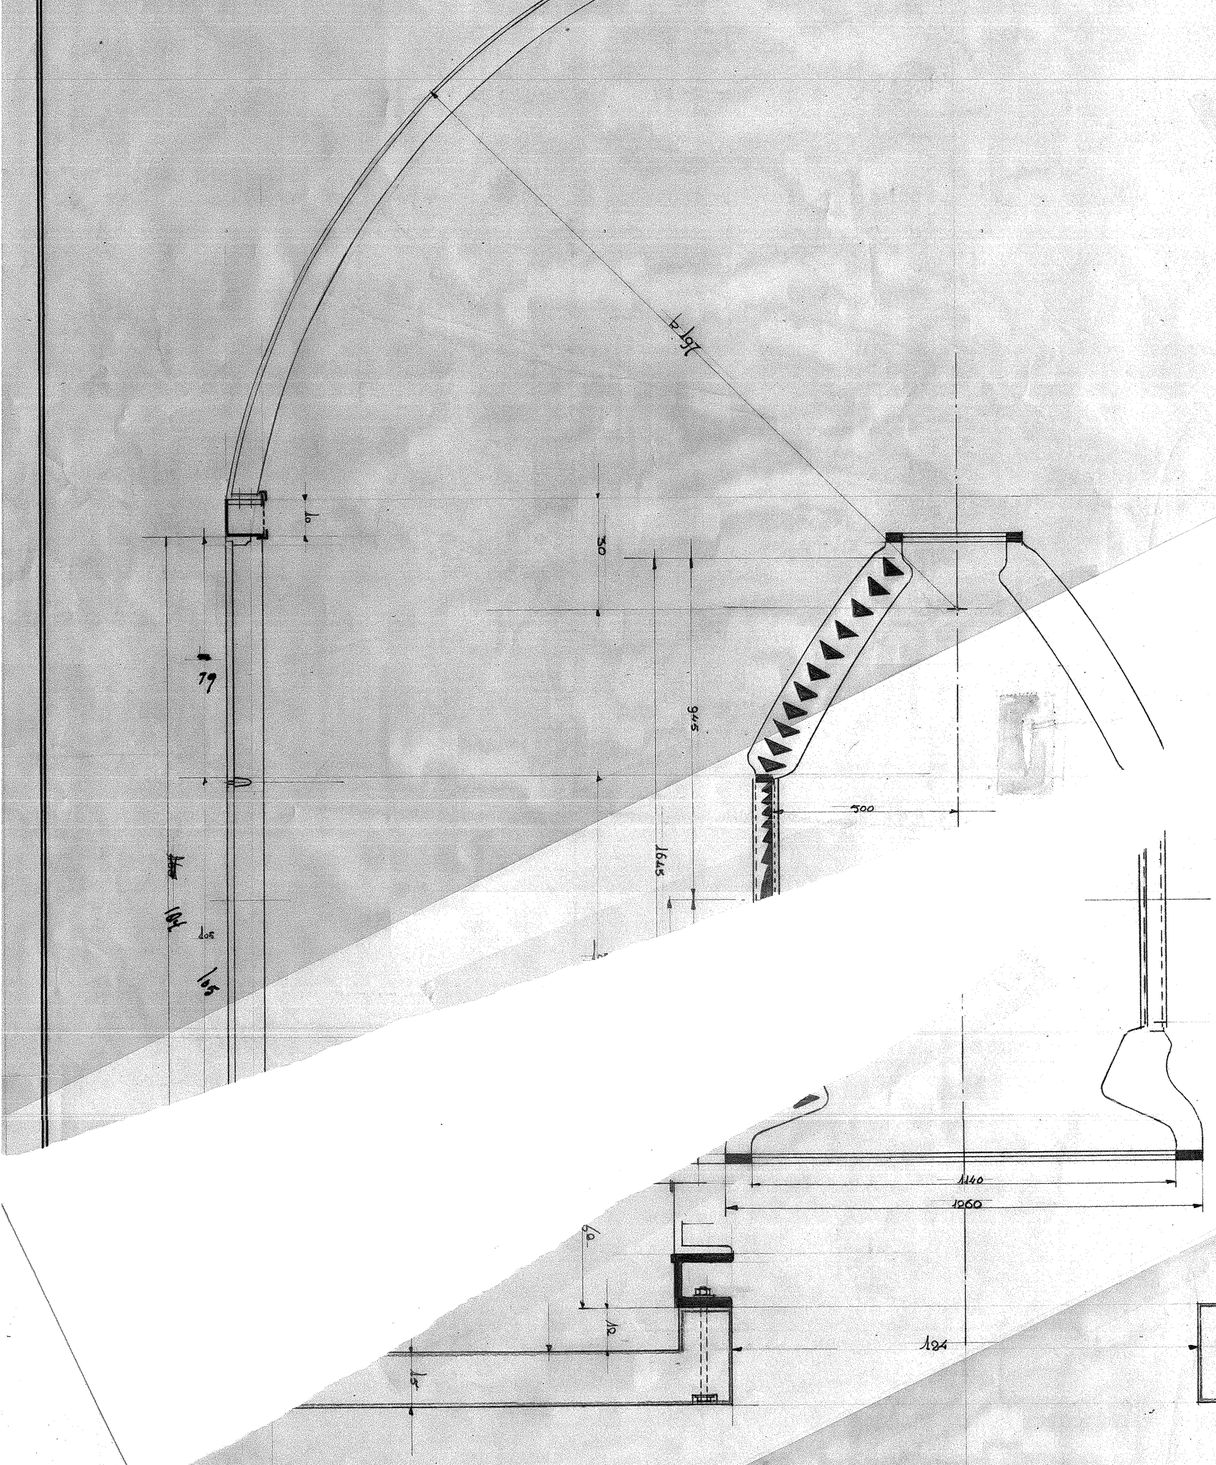

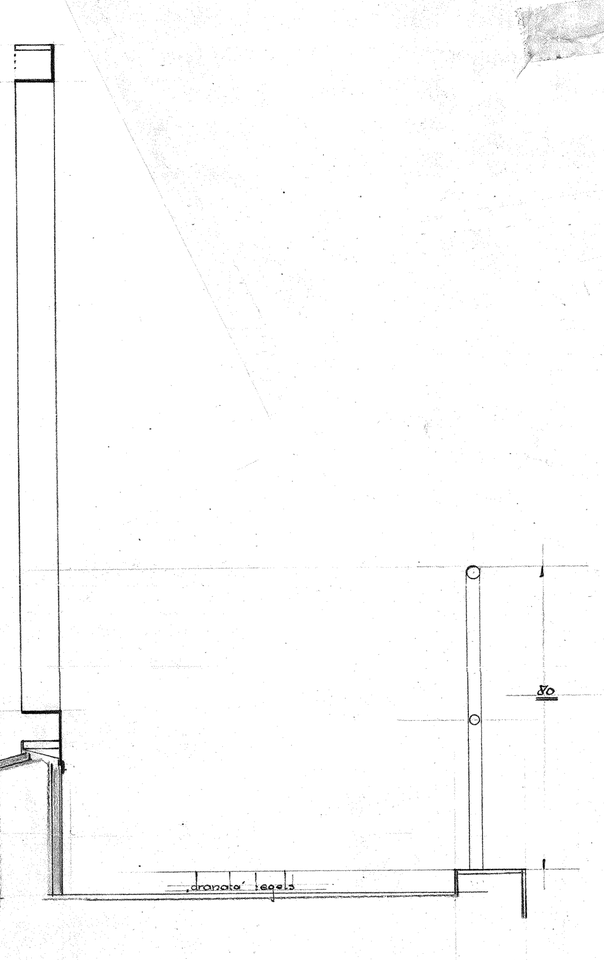


3016+
118
3134

T27


bouwkundige dienst v/h loodswezen enz.	
kunstlichttoren te cocksdorp	Plan T27 blad 24.
lichthuis met lichtoestel	27
schaal 1:10	februari '40

T27-24


T27 blad 24

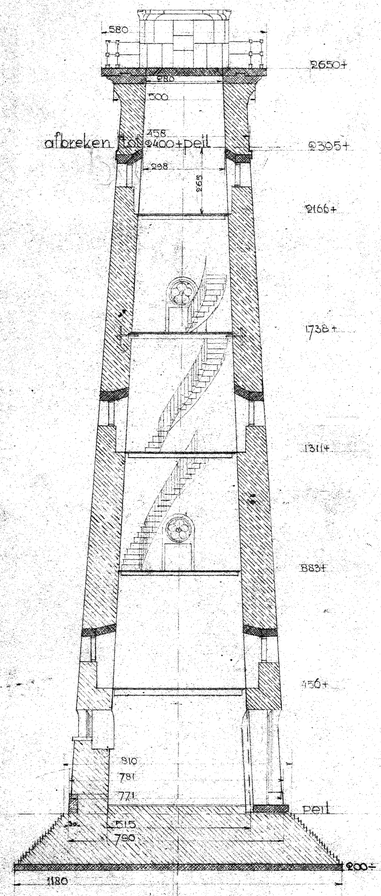


bestaande toren.

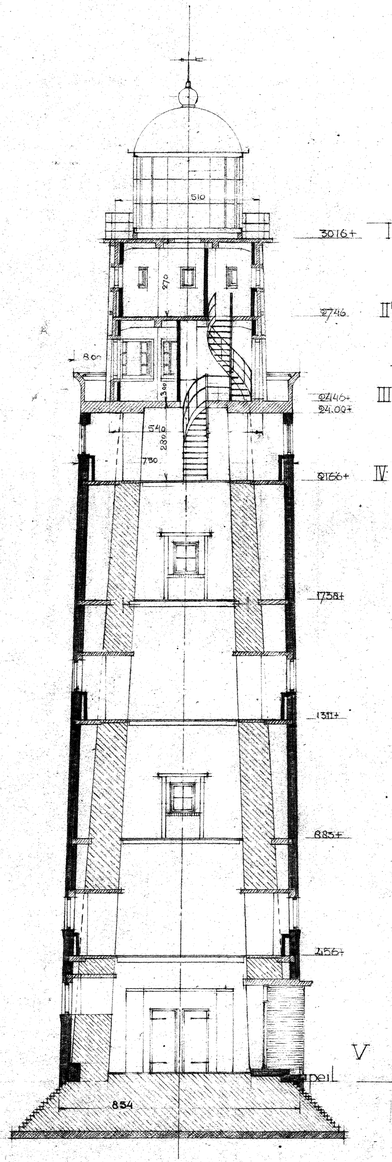


doorsnede a-b.

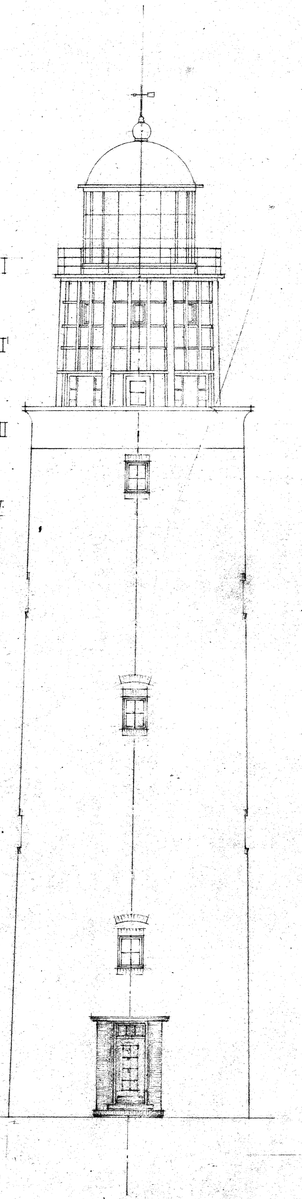


aanzicht landzijde.

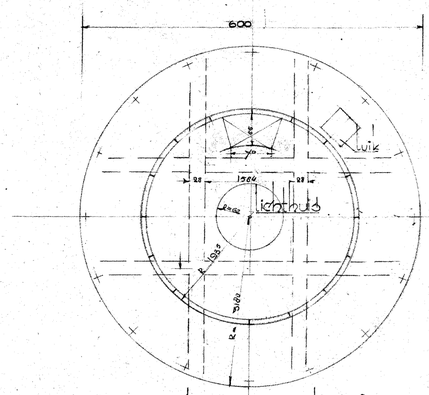


doorsnede I.

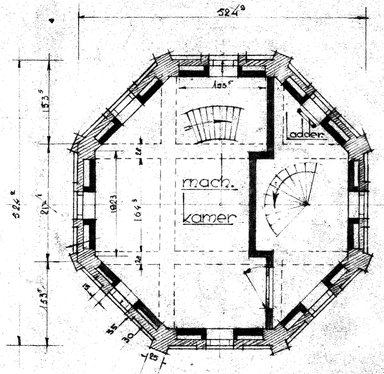


doorsnede II.

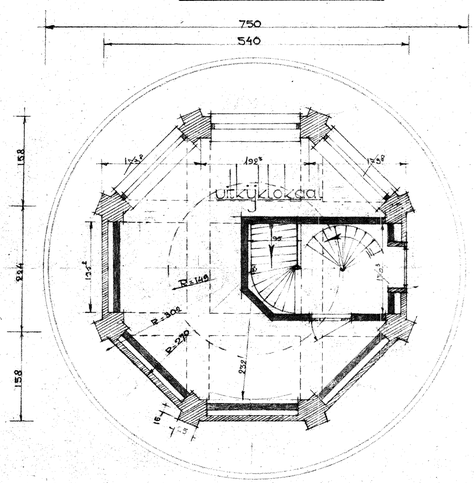

doorsnede III.

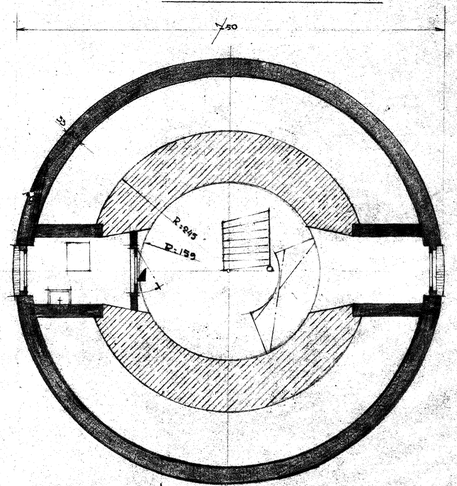

doorsnede IV.

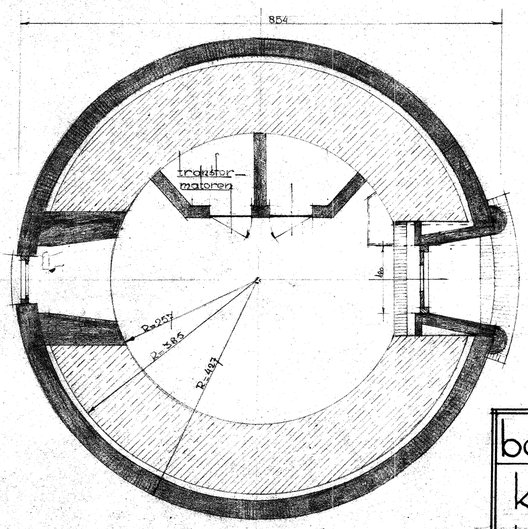

doorsnede V.

natuursteen.
bestaand metselwerk
nieuw "
gew. beton

bouwkundige dienst V/h loodswezen enz.

kustlichttoren
te eierland, texel.

schaal 1:100 en 1:10

Plan T 27
blad 4

2290

R 1925
R 1735
R 2000
R 2180

in te storten z ankers

doorsnede stijlen liggers

bovenste stijl
een kopeinden stijlen ø 60 m.m. inwl.
voor de rijgbalk

bouwkundige dienst v/h loodswezen enz.
kustlichttoren texel.
gew. betoncon.
schaal 1:20 nov 47

Plan T 27
blad. 11.

T 27-11

T27.

2504.

T-27/41

T27/41

bouwkundige dienst Yh loodswezen enz.

Kaskluchtdorpen


Plattegronden met doorsnedens Pilotenhuisjes

Texel (Eijerland)


plan 1:50
blad. 4

Doorsnede I-I

Doorsnede II-II

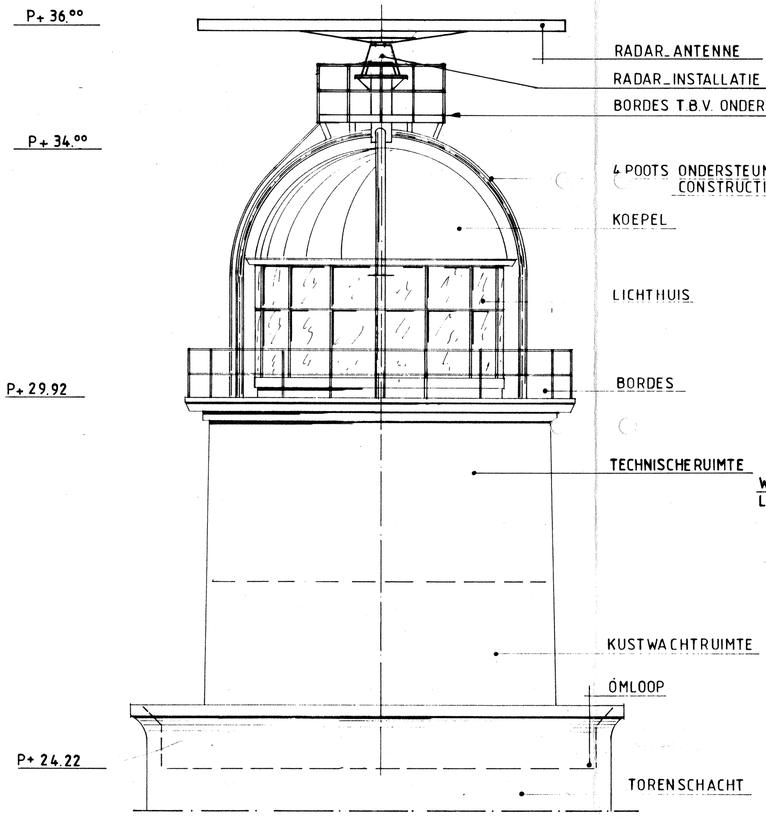


ZIJAANZICHT TOREN schaal 1 : 50

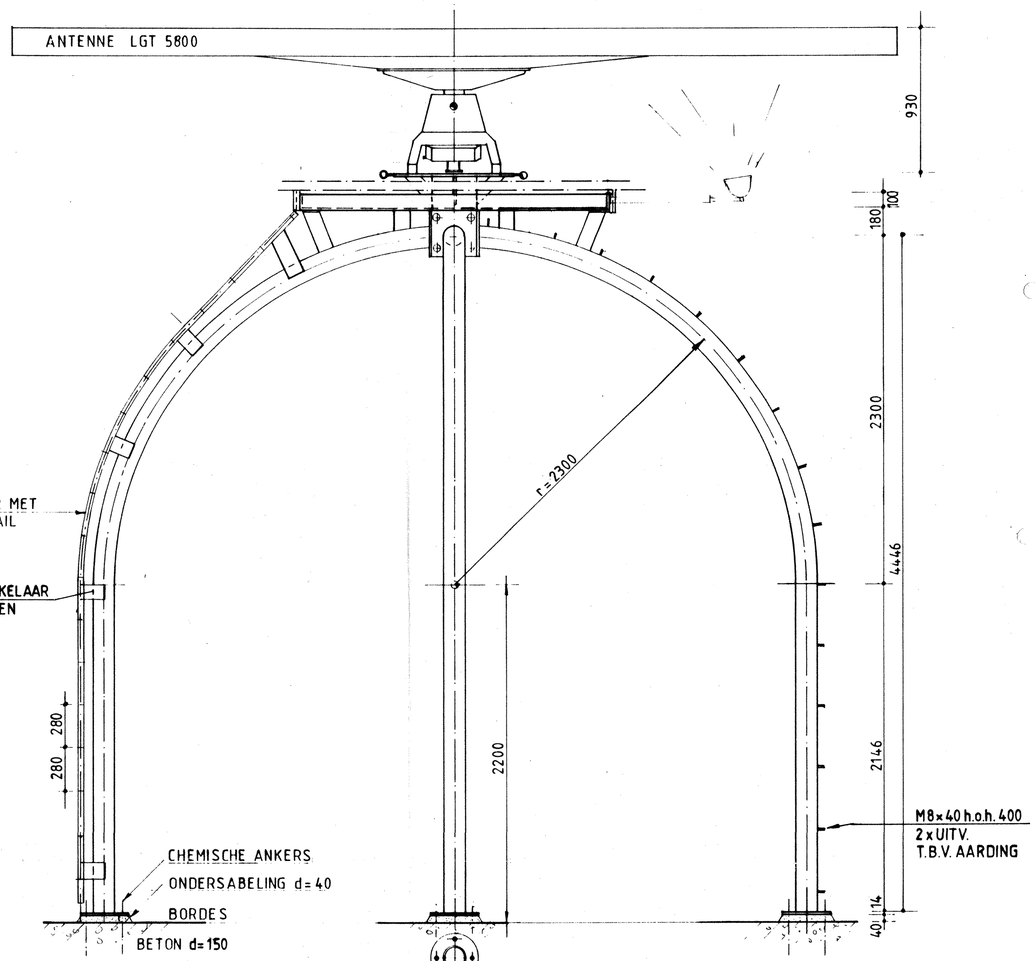


AANZICHT schaal 1:20


DOORSNEDE

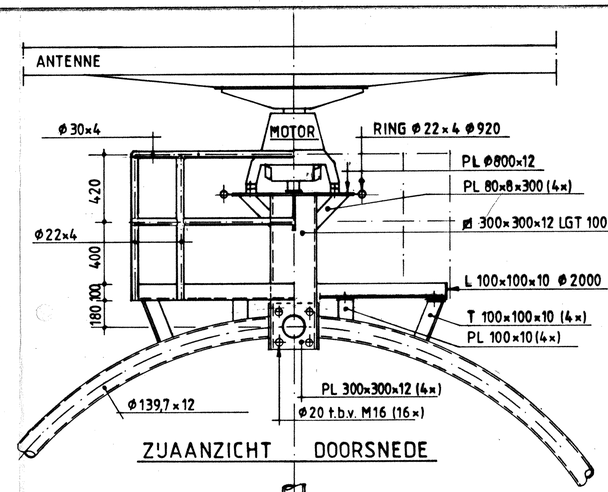


ZIJAANZICHT DOORSNEDE

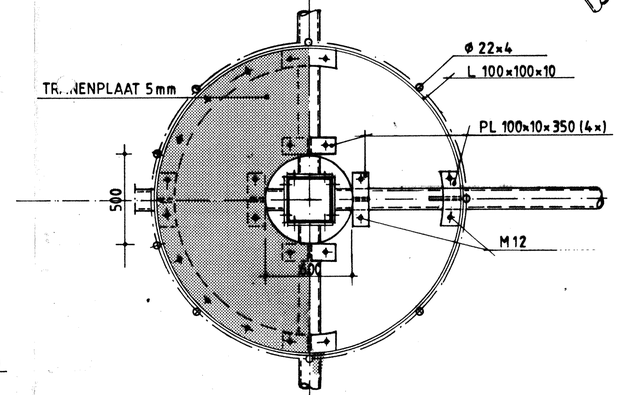

BOVENAANZICHT DOORSNEDE BORDES
schaal 1 : 20

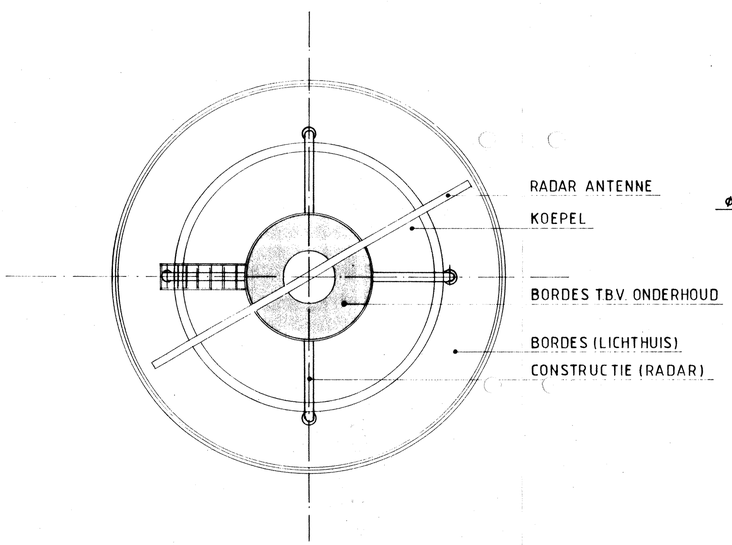

BOVENAANZICHT TOREN schaal 1 : 50

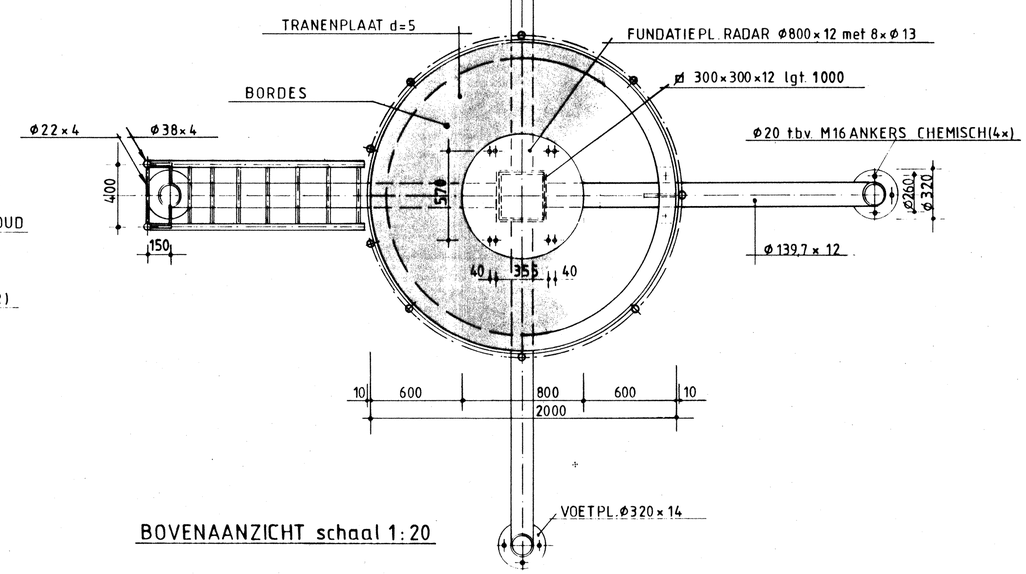

BOVENAANZICHT schaal 1:20

TOELICHTING

AL HET STAALWERK THERMISCH VERZINKEN VLGS NEN 1275 EN VOORZIEN VAN EEN COATING (DUPLEX SYSTEEM) POLYURETHAAN kleur WIT
ALLE BEVESTIGINGSMIDDELEN R.V.S. AISI_316 (A4)

GEWICHT RADAR (MOTOR + ANTENNE) 232 kg.

DIRECTORAAT GENERAAL RIJKSWATERSTAAT
DIRECTIE NOORDZEE


directoraat-generaal
scheepvaart en maritieme zaken

KUSTLICHTTOREN te DE COCKSDORP TEXEL
CONSTRUCTIE t.b.v. RADARINSTALLATIE


schaal:	1:50 1:20	datum:	gewijzigd dd.:		tek.nr.:
getekend:	A.J.v.d. SCHEE	18_10_1995	16_11_1995		T_27
gecorrig.:					
gezien:					blad:

VAARWEGMARKERINGSDIENST VUURTORENWEG 35 SCHEVENINGEN
TEL 0703381700 2583XL


78

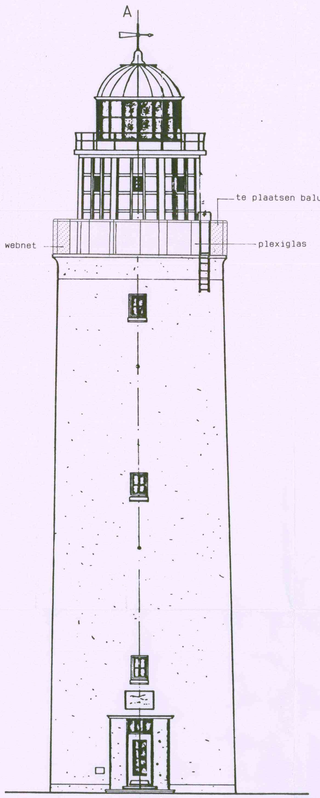


vooraanzicht

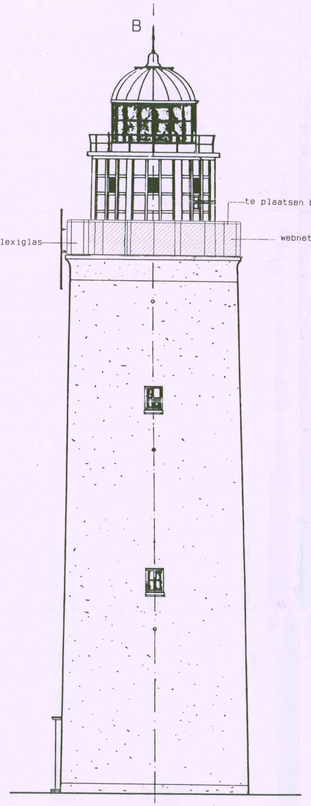

rechter zijaanzicht

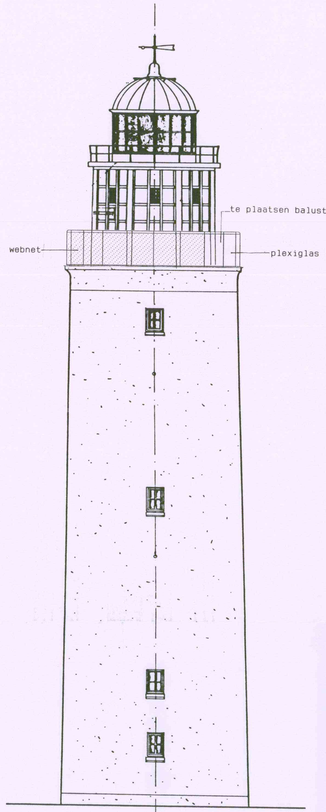


linker zijaanzicht

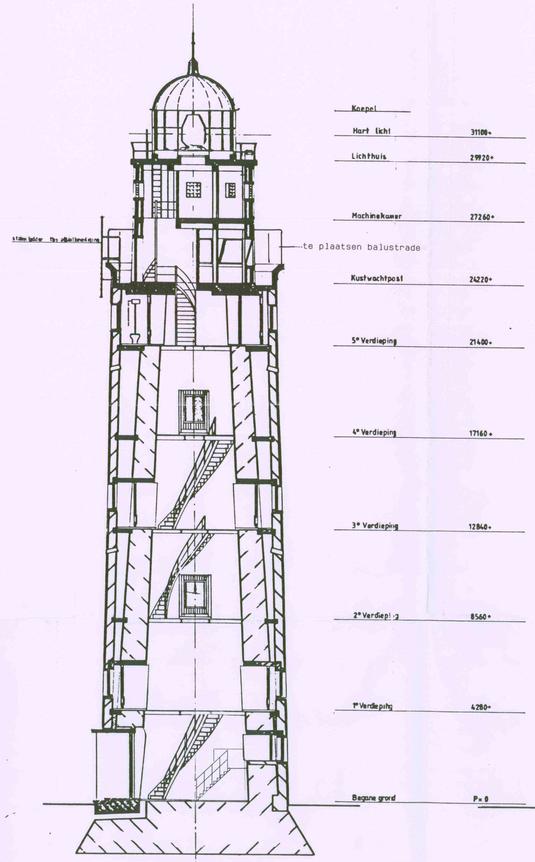


doorsnede A-A


Koepel	
Hart licht	31100+
Lichthuis	29920+
Machinekamer	27260+
Kustwachtpost	24220+
5e Verdieping	21400+
4e Verdieping	17160+
3e Verdieping	12840+
2e Verdieping	8560+
1e Verdieping	4280+
Begane grond	P=0

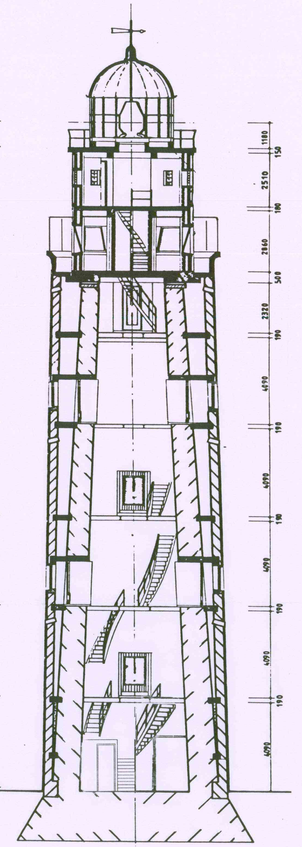

doorsnede B-B

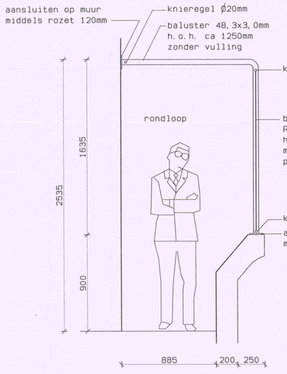

doorsnede tpv webnet/plexiglas
schaal 1:20

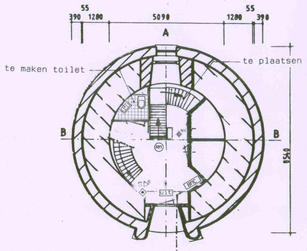

begane grond

trappen bestaand:


verdieping 1t/m5
optrede : 165mm
aantrede : 195mm

verdieping 6->7
optrede : 125mm
aantrede : 200mm


trap nieuw begane grond
als bestaand
optrede : 165mm
aantrede : 195mm

brandmeldlegenda

RM	rookmelder
Co2	Co2 blusser
SB	schuimblusser
	noodverlichting
BMC	brandmeldcentrale
	handmelder
UIT	uitgang

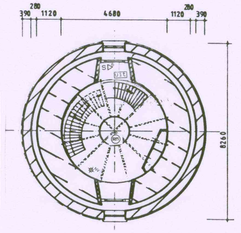

eerste verdieping

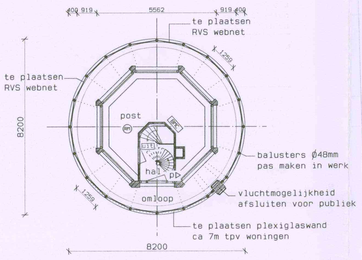


zesde verdieping
kustwachtpost

legenda

koepel:	koper
lichthuis:	gietijzer
lichthuisruiten:	glas
machinekamer:	beton
kustwachtpost:	beton
torenwand:	metselwerk afwerking spuitbeton met kristalcement
binnentoren:	metselwerk
vloeren:	staal / gietijzer
fundering:	metselwerk
trappen:	staal / gietijzer
kozijnen	hout
balusters balustrade:	RVS 316
vulling tpv woningen:	plexiglas
vulling omloop:	webnet rvs 316

maten dienen in het werk te worden nagemeten. maatvoering ter indicatie

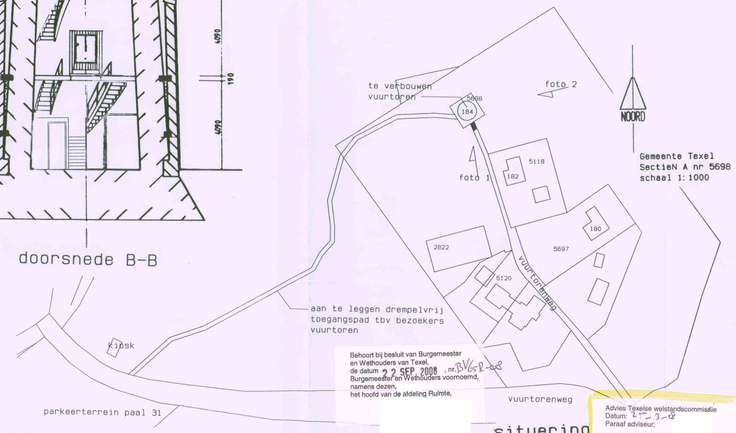

situering
Gemeente Texel
SectieN A nr 5698
schaal 1:1000

Behoort bij besluit van Burgemeester en Wethouders van Texel, de datum 22 SEP 2008 nr. BV/08-
Burgemeester en Wethouders voornoemd, namens dezen, het hoofd van de afdeling Ruimte,

Advies Texelse welstandscommissie
Datum: 4-7-3-08
Parasaf adviseur.
Akkoord
Akkoord op hoofdlijnen
Niet akkoord
Niet akkoord tenzij

Datum:	par.	Opdrachtgever:	Stichting Texels Museum Ruijslaan 92 1796 AZ De Koog
10-01-2008			
Wijzigingen:		Projekt:	verbouw Vuurtoren Texel a/d Vuurtorenweg 184, 1795 LN De Cocksdorp
18-02-2008			
		Onderdeel:	Nieuwe situatie, gevels, doorsnede en plattegronden
Datum plot:		ADVIESBURO MARCEL URIOT BV commandeurssingel 47 tel: 0222 31 51 90 1792 AV Oudeschild fax: 0222-31 59 01	
18-02-2008			

Schaal 1:100
1:1000

Werknummer:
2007
132

Tekening blad:
B-2