


VOORGEVEL




RECHTER ZIJGEVEL

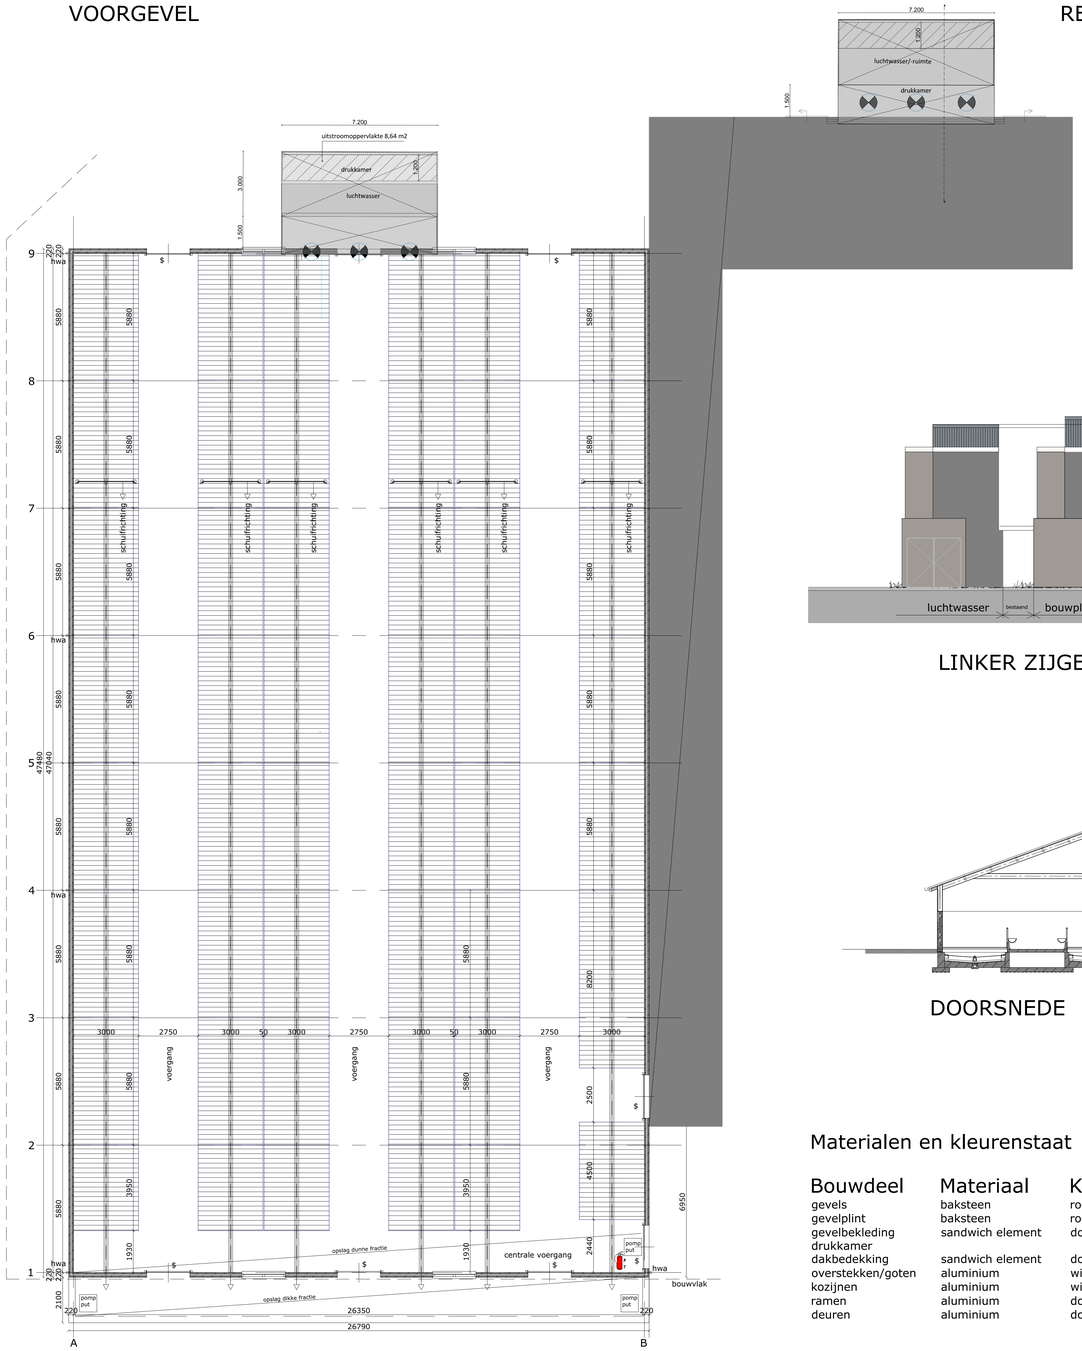


PLATTEGROND



ACHTERGEVEL

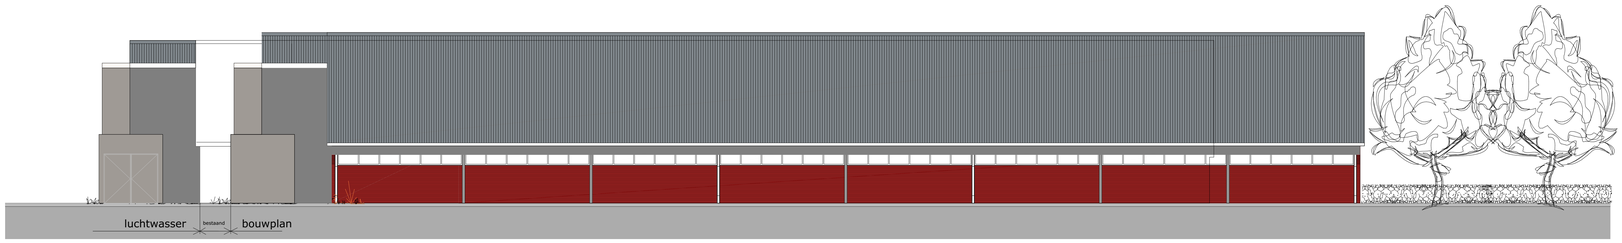

LINKER ZIJGEVEL

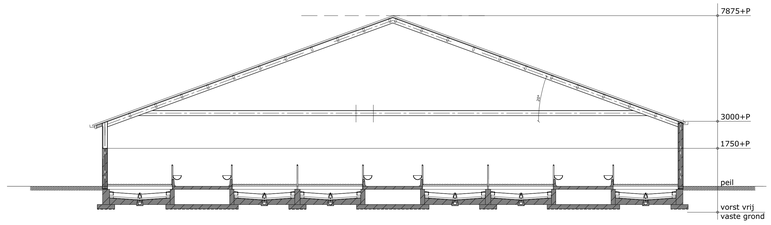

DOORSNEDE

Materialen en kleurenstaat

Bouwdeel	Materiaal	Kleur
gevels	baksteen	rood
gevelplint	baksteen	rood, donkere voeg
gevelbekleding	sandwich element	donker groen
drukkamer		
dakbedekking	sandwich element	donker grijs
overstekken/goten	aluminium	wit
kozijnen	aluminium	wit
ramen	aluminium	donker groen
deuren	aluminium	donker groen

Brandweer renvooi

Ontvluchten

Alle deuren van de stal en reeds aanwezige bebouwing kunnen van binnenuit zonder gebruikmaking van losse voorwerpen, zoals sleutels e.d. ten alle tijd geopend worden.

deur zonder enige hulpmiddelen van binnenuit te openen

Brandveiligheidsinstallaties

$ *PB* *Sproeischuimblusser*
- plaats en aantal i.o.m. plaatselijke brandweer.

Algemeen

Brandcompartiment = subbrandcompartiment
Bezetting minder dan 1 persoon per 30 m2
Gebruiksfunctie: lichte industrie

VLUCHTROUTE AANDUIDINGEN

Het betreffende voorschrift (Besluit bouwwerken leefomgeving) wordt voor lichte industriefuncties niet aangewezen. Vluchtroute aanduiding is niet noodzakelijk.

BEPERKING VAN HET ONTWIKKELEN VAN BRAND EN ROOK

BINNENOPPERVLAK:
Een zijde van een constructiedeel die grenst aan de binnenlucht voldoet tenminste aan brandklasse B en aan rookklasse s2, beide bepaald volgens NEN-EN 13501-1.

BUITENOPPERVLAK:
Een zijde van een constructiedeel die grenst aan de buitenlucht voldoet tenminste aan brandklasse B, bepaald volgens NEN-EN 13501-1.
deze eis is niet van toepassing op de bovenzijde van een dak.

BELOOPBAAR VLAK:
Voor de bovenzijde van een personen bestemde vloer, een trap en een hellingbaan die grenst aan de binnenlucht geldt rookklasse s1 fl en brandklasse D fl, beide bepaald volgens NEN-EN 13501-1.

VRIJGESTELD:
Op ten hoogste 5% van de totale oppervlakte van de constructiedelen van elke afzonderlijke ruimte, waarvoor de hierboven gestelde rookklasse en brandklasse geldt, is die eis niet van toepassing.

DAKOPPERVLAK:
De bovenzijde van een dak van een gebouw is, bepaald volgens NEN 6063, niet brandgevaarlijk. Dit geldt niet indien het bouwwerk geen voor personen bestemde vloer heeft die hoger ligt dan 5 m boven meetniveau, en de brandgevaarlijke delen van het dak tenminste 15 m vanaf de perceelgrens liggen. Indien het perceel waarop het bouwwerk ligt, grenst aan een openbare weg, openbaar water, openbaar groen, of een perceel die niet bestemd voor bebouwing of voor een speeltuin, een kampeerterrein of opslag van brandgevaarlijke stoffen of van brandbare niet milieugevaarlijke stoffen wordt die afstand aangehouden tot het hart van de weg, dat water, dat groen of dat perceel.


ELEKTRISCHE LEIDINGEN EN PUIPSOLATIE:
Een elektrische leiding die grenst aan de binnenlucht voldoet ten minste aan brandklasse B2ca en rookklasse s2(ca) bepaald volgens NEN-EN 13501-6. Een elektrische leiding die grenst aan de buitenlucht voldoet ten minste aan brandklasse Dca bepaald volgens NEN-EN 13501-6. Pijpisolatie die grenst aan de binnenlucht voldoet ten minste aan brandklasse B1 en rookklasse s2(L) bepaald volgens NEN-EN 13501-1. Pijpisolatie die grenst aan de buitenlucht voldoet ten minste aan brandklasse D1 bepaald volgens NEN-EN 13501-1.

TECHNISCHE RUIMTE:
De technische ruimten inclusief entree en eiersplaag met benodigde technische installatie's, dienen gezamenlijk in een afzonderlijk brandcompartiment te liggen met een 60 minuten brandwerende scheiding van de technische ruimten naar de winterparten/overige ruimten. (zie tekening). Ook de plafonds van de betreffende ruimten of aanzuitingen met het dak dienen 60 minuten brandwerend uitgevoerd te worden.

Blusvoorzieningen (zie situatietekening):

geboorde waterput 60m3/h. (positie i.o.m. de brandweer)

opstelplaats brandweerauto

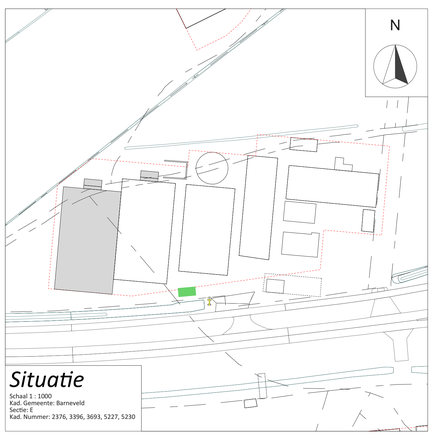

Situatie

Schaal 1 : 1000
Kad. Gemeente: Barneveld
Sectie: E
Kad. Nummer: 2376, 3396, 3693, 5227, 5230

Van Westreenen Adviseurs
Scherpenzeelseweg 13
3772 MD Leusden
T. (0344) 37 42 93
F. (0344) 37 42 61
E. info@vanwestreenen.nl

Vervenerlaanweg 65d
7233 LA Lichtenvoorde
T. (0544) 37 97 37
F. (0544) 37 83 64
E. info@vanwestreenen.nl

Hanzeweg 3a
8171 MD Vaassen
T. (0544) 70 65 86
F. (0544) 37 83 64
E. info@vanwestreenen.nl

VanWestreenen
ADVISEURS RUIMTELIJKE ONTWIKKELING

PROJECT: Aanvraag omgevingsvergunning onderdeel bouwen

OPDRACHTGEVER: Mts. Gerritsen-Verschoor
Scherpenzeelseweg 66
3772 MD BARNEVELD

LOCATIE: Scherpenzeelseweg 66 Barneveld

SCHAAL: 1:100
GETEKEND: HR
FORMAAT: A0
DATUM: 28-01-2026
21-07-2026
WIJZIGING: 09-07-2026
29-09-2026

ONDERDEEL: Bestektekening
Maten voor de uitvoering in het werk controleren

PROJECTNUMMER: 20260180-VERSCHOOR
Blad 1 van 2