

Dwarsdoorsnede luchtwassers stal J

Dwarsdoorsnede luchtwasser stal G

Doorsnede schuur J

Doorsnede schuur G

Doorsnede schuur F

Doorsnede schuur D

Doorsnede schuur C

Doorsnede schuur C


Principe doorsneden


Beoogde situatie

Gebouw	Benaming	vee	Rav code
A	woning	-	-
B	werkplaats	-	-
C	stal/	145 st. vl. kalveren	HA3.100
	w.t.berging	50 st. schapen	HB1.100
D	stal	172 st. vl. kalveren	HA3.100
E	hygienesluis	-	-
F	stal	282 st. vl. kalveren	HA3.100
G	stal	350 st. vl. kalveren	HA3.100 + LW2.8 OW 2013.08 V1
H	opslag/berging	-	-
J	stal	374 st. vl. kalveren	HA3.100 + LW2.4 OW 2005.01 V1

Renvooi

Symb.	Omschrijving	Aantal	Vermogen kW p/st	Eenheid/ stuk
1	weisilo	1	-	7 ton
2	weisilo	1	-	25 ton
3	voersilo	1	-	3 ton
4	melkpoedersilo	2	-	6 ton
5	vijzel	2	2.16	-
6	spuiwatertank	1	-	50 m3
7	waterpomp	1	32	-
8	handgereedschap	1	10	-
9	lasapparaat	1	2	-
10	compressor	1	2	-
11	tractor	1	72	-
12	overstortpomp	1	0.72	-
13	weegmenger met roerder	1	0.5	-
14	melkpomp	1	0.72	-
15	buffervoorraad-melktank	1	-	1200 ltr
16	reinigingsmiddel	1	-	25 ltr
17	zuurvat	1	-	1000 ltr
18	koudwater voorraad	1	-	800 ltr
19	warmwater voorraad	1	0.8	3200 ltr
20	medicijnenmenger	1	-	-
21	kadaverkap	1	-	-
22	oud papier	1	-	-
23	afvalcontainer	1	-	240 ltr
24	kuilplastic	1	-	-
25	TL-buizen	1	-	-
27	voermengwagen	1	0.55	-
28	koelkast	1	-	10 ltr
30	houtkachel (HArgassner)	1	100	-
31	waterpomp	1	2.3	-
32	ventilator Ø 920mm (61dBa)	7	0.73	-
33	Meet- en smoorunit Ø 810mm	6	0.8	-
34	voersilo (brok)	2	-	20 ton
35	drukventilator Ø 920mm	6	2.2	-
36	aandrijving Calf Clean Premium	6	1.4	-
37	registratieapparatuur BWL 2005.01.V8	1	0.6	-
38	luchtwasser	2	15	-
39	pompjes + registratie luchtwassers	2	3.2	-
	poederblusser	7	-	7kg
A1	laad/losplaats vee			
A2	laadplaats mest			
A3	losplaats voer			

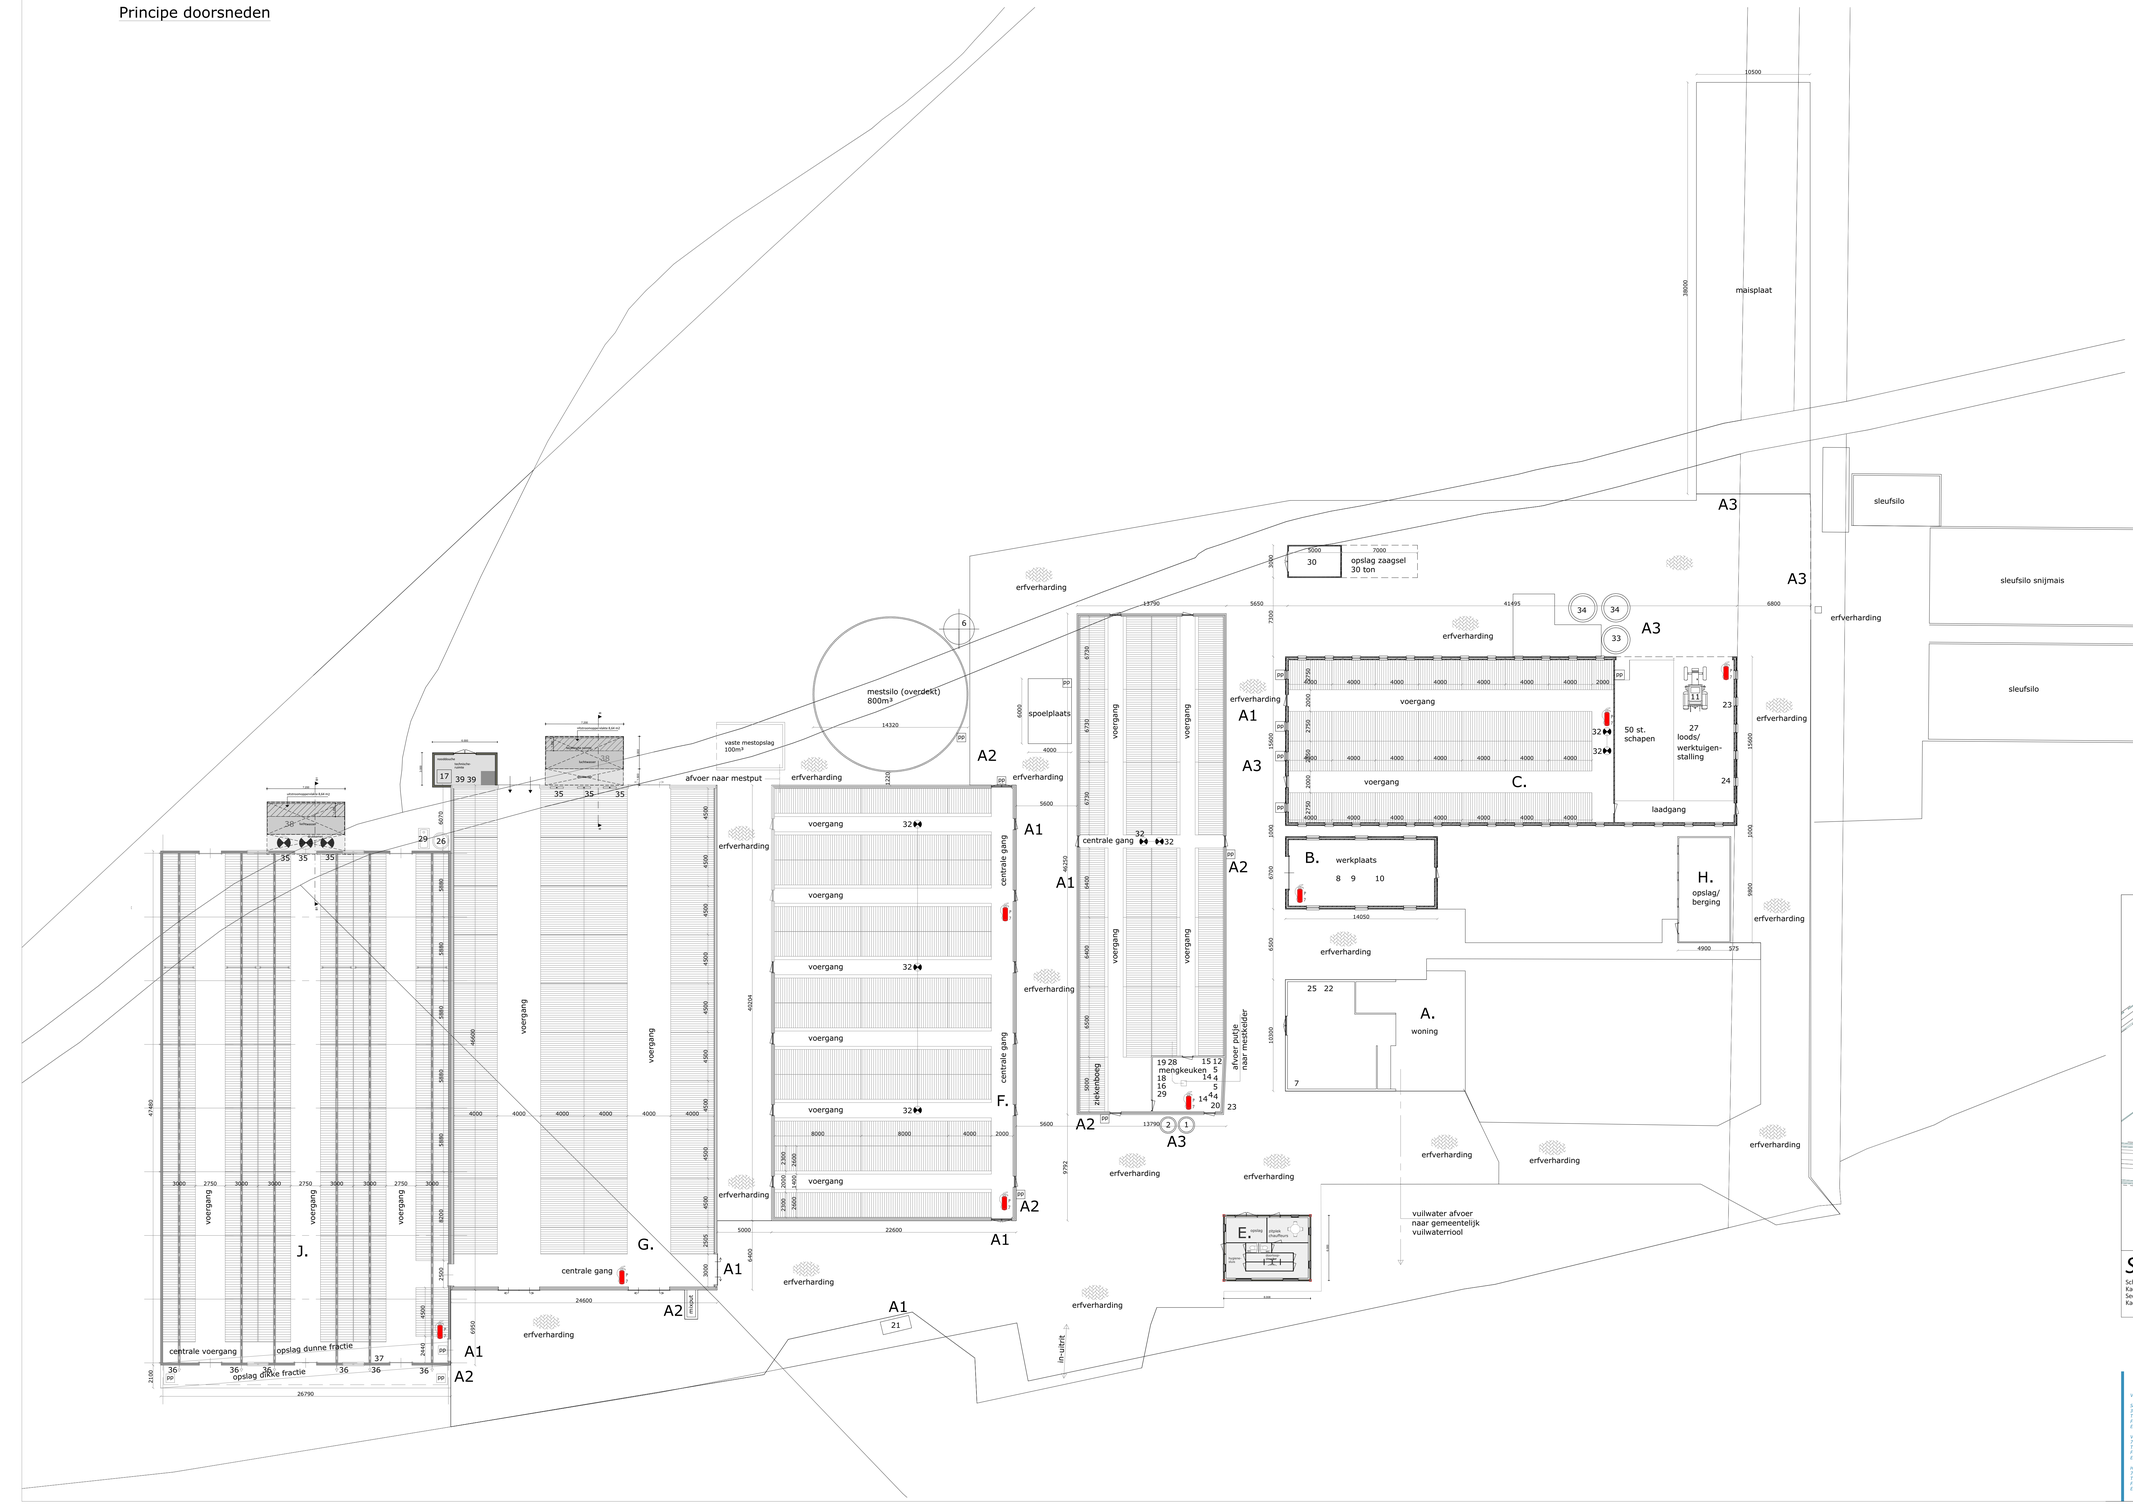

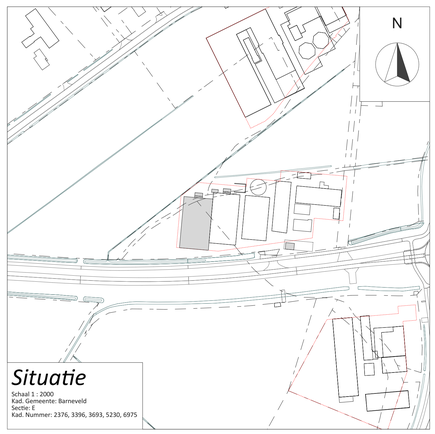

Situatie

Schaal 1 : 2000
Kad. Gemeente: Barneveld
Sectie: E
Kad. Nummer: 2376, 3396, 3693, 5230, 6975

Van Westreenen-Adviseurs
Scherpenzeelseweg 11
3772 MJ Lunteren
T: 03342 47 42 55
F: 03342 47 42 66
E: info@vanwestreenen.nl

Vanssevelduweg 65d
7531 JA Lichtenvoorde
T: 03544 37 97 37
F: 03544 37 93 64
E: info@vanwestreenen.nl

Hanneweg 9e
7651 KE Tubbergen
T: 03544 37 97 37
F: 03544 37 93 64
E: info@vanwestreenen.nl

VanWestreenen
ADVISEURS RUIMTELIJKE ONTWIKKELING

PROJECT: Aanvraag Omgevingsvergunning onderdeel milieu	SCHAAL: 1:200
OPDRACHTGEVER: Mts. Gerritsen - Verschoor Scherpenzeelseweg 66 3772 MD BARNEVELD	GETEKEND: HR
LOCATIE: Scherpenzeelseweg 66 Barneveld	FORMAAT: A0
ONDERDEEL: Bedrijfsplattegrond Maten voor de uitvoering in het werk controleren	DATUM: 10-01-2026
	WIJZIGING: 15-07-2026
	PROJECTNUMMER: 202510WM-VERSCHOOR