



Voorgevel *Linkerzijgevel* *Achtergevel* *Rechterzijgevel*

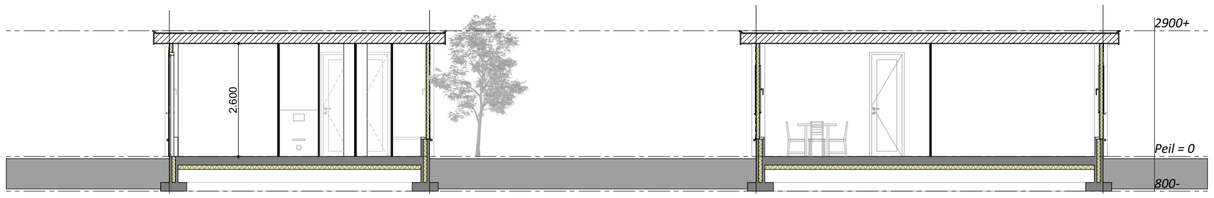


Achtergevel *Rechterzijgevel*

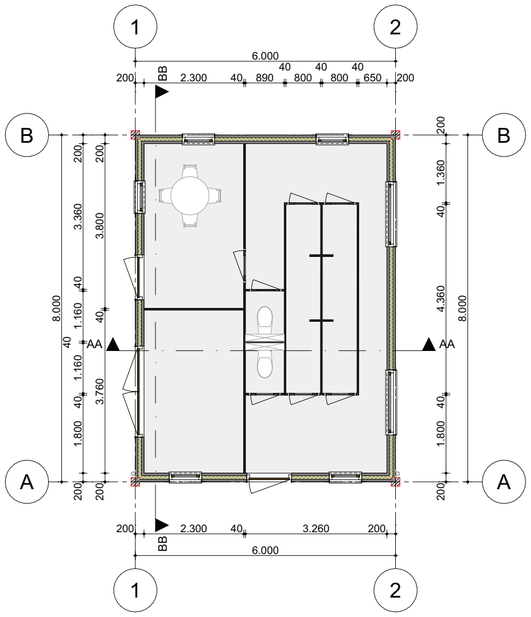

Plattegrond

Legenda

Onderdeel:	*Materiaal:*	*Kleur:*
Trasraam	*Metselwerk*	*Rood*
Gevelbekleding	*Damwand*	*Antraciet*
Deuren	*Hout*	*Antraciet*
Kozijnen	*Hout*	*Wit*
Dakbedekking	*Bitumen*	*Zwart*

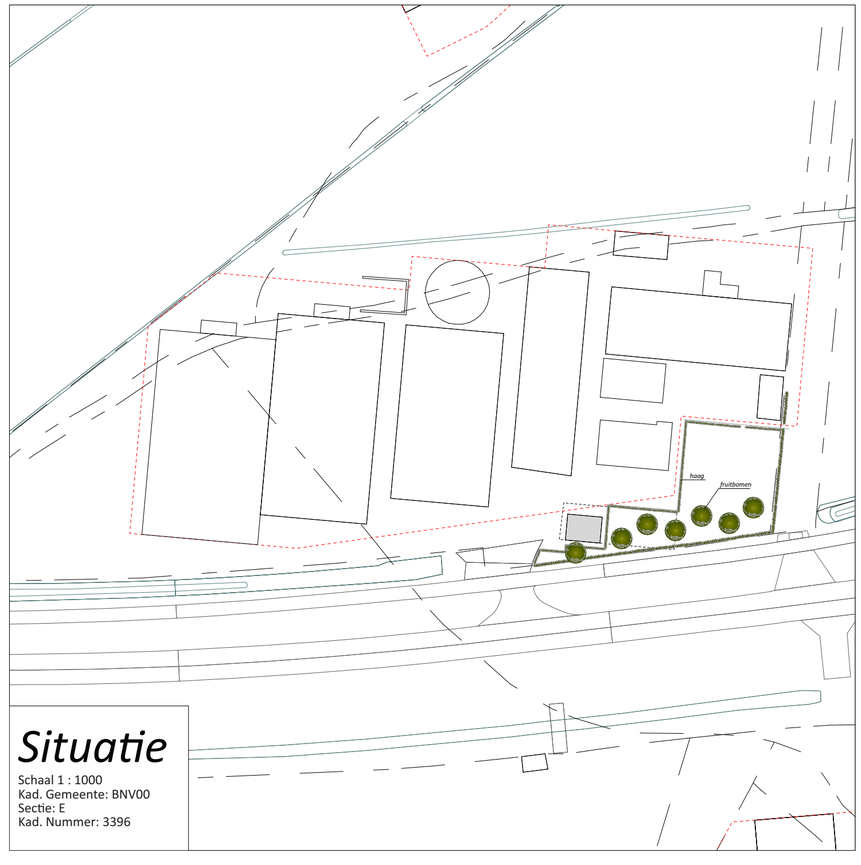

Situatie

Schaal 1 : 1000
Kad. Gemeente: BNV00
Sectie: E
Kad. Nummer: 3396

Van Westreenen Adviseurs

Scherpenzeelseweg 11
3772 MD Lunteren
T: (0342) 47 42 55
F: (0342) 47 42 81
E: info@vanwestreenen.nl

Varsseveldseweg 65d
7131 JA Lichtenvoorde
T: (0544) 37 97 37
F: (0544) 37 83 64
E: info@vanwestreenen.nl

Haarweg 9a
7651 KE Tubbergen
T: (0546) 70 65 86
F: (0544) 37 83 64
E: info@vanwestreenen.nl

VanWestreenen
ADVISEURS RUIMTELIJKE ONTWIKKELING

PROJECT:
Aanvraag omgevingsvergunning onderdeel bouwen

OPDRACHTGEVER:
Mts. Gerritsen-Verschoor
Scherpenzeelseweg 66
3772 MD BARNEVELD

LOCATIE: *Scherpenzeelseweg 66 te Barneveld*

ONDERDEEL:
Bestektekening
Maten voor de uitvoering in het werk controleren

SCHAAL: *1:100*
GETEKEND: *JK*
FORMAAT: *A2*
DATUM: *30-01-2026*
WIJZIGING: *08-06-2026*

PROJECTNUMMER:
202601BO-VERSCHOOR