tekeningenlijst DO slooptekeningen

blad nr.	omschrijving		formaat	schaal	datum	wijz a	wijz b	wijz c	wijz d	wijz e
DO-S--1	Plattegrond kelder	Slooptekening	A1	1:100	21-09-2022					
DO-S-00	Plattegrond begane grond	Slooptekening	A1	1:100	21-09-2022					
DO-S-01	Plattegrond eerste verdieping	Slooptekening	A1	1:100	21-09-2022					
DO-S-02	Plattegrond tweede verdieping	Slooptekening	A1	1:100	21-09-2022					
DO-S-03	Plattegrond derde verdieping	Slooptekening	A1	1:100	21-09-2022					
DO-S-04	Plattegrond vierde verdieping	Slooptekening	A1	1:100	21-09-2022					
DO-S-05	Plattegrond dakaanzicht	Slooptekening	A1	1:100	21-09-2022					
DO-S-11	Gevels	Slooptekening	A1	1:100	21-09-2022					
DO-S-12	Gevels	Slooptekening	A1	1:100	21-09-2022					

ENZO®
architectuur& interieur

leimuiderdijk 239
2154 mn burgerveen

t. +31 (0) 172 50 30 90

info@enzoarchitecten.nl
www.enzoarchitecten.nl

project:
De transformatie van het kantoorgebouw
aan de Rogier van der Weydestraat 4
te Alkmaar

opdrachtgever:
Elfi Vastgoed
[redacted]
2091 GC [redacted]

projectnummer:
17349

tekening :
tekeningenlijst
Sloop

datum:
21-09-2022

fase:
Definitief ontwerp


schaal : n.v.t.

formaat : A3

getekend : [redacted]

wijzigingsdatum:
a:
b:
c:
d:
e:

DO-S-TL

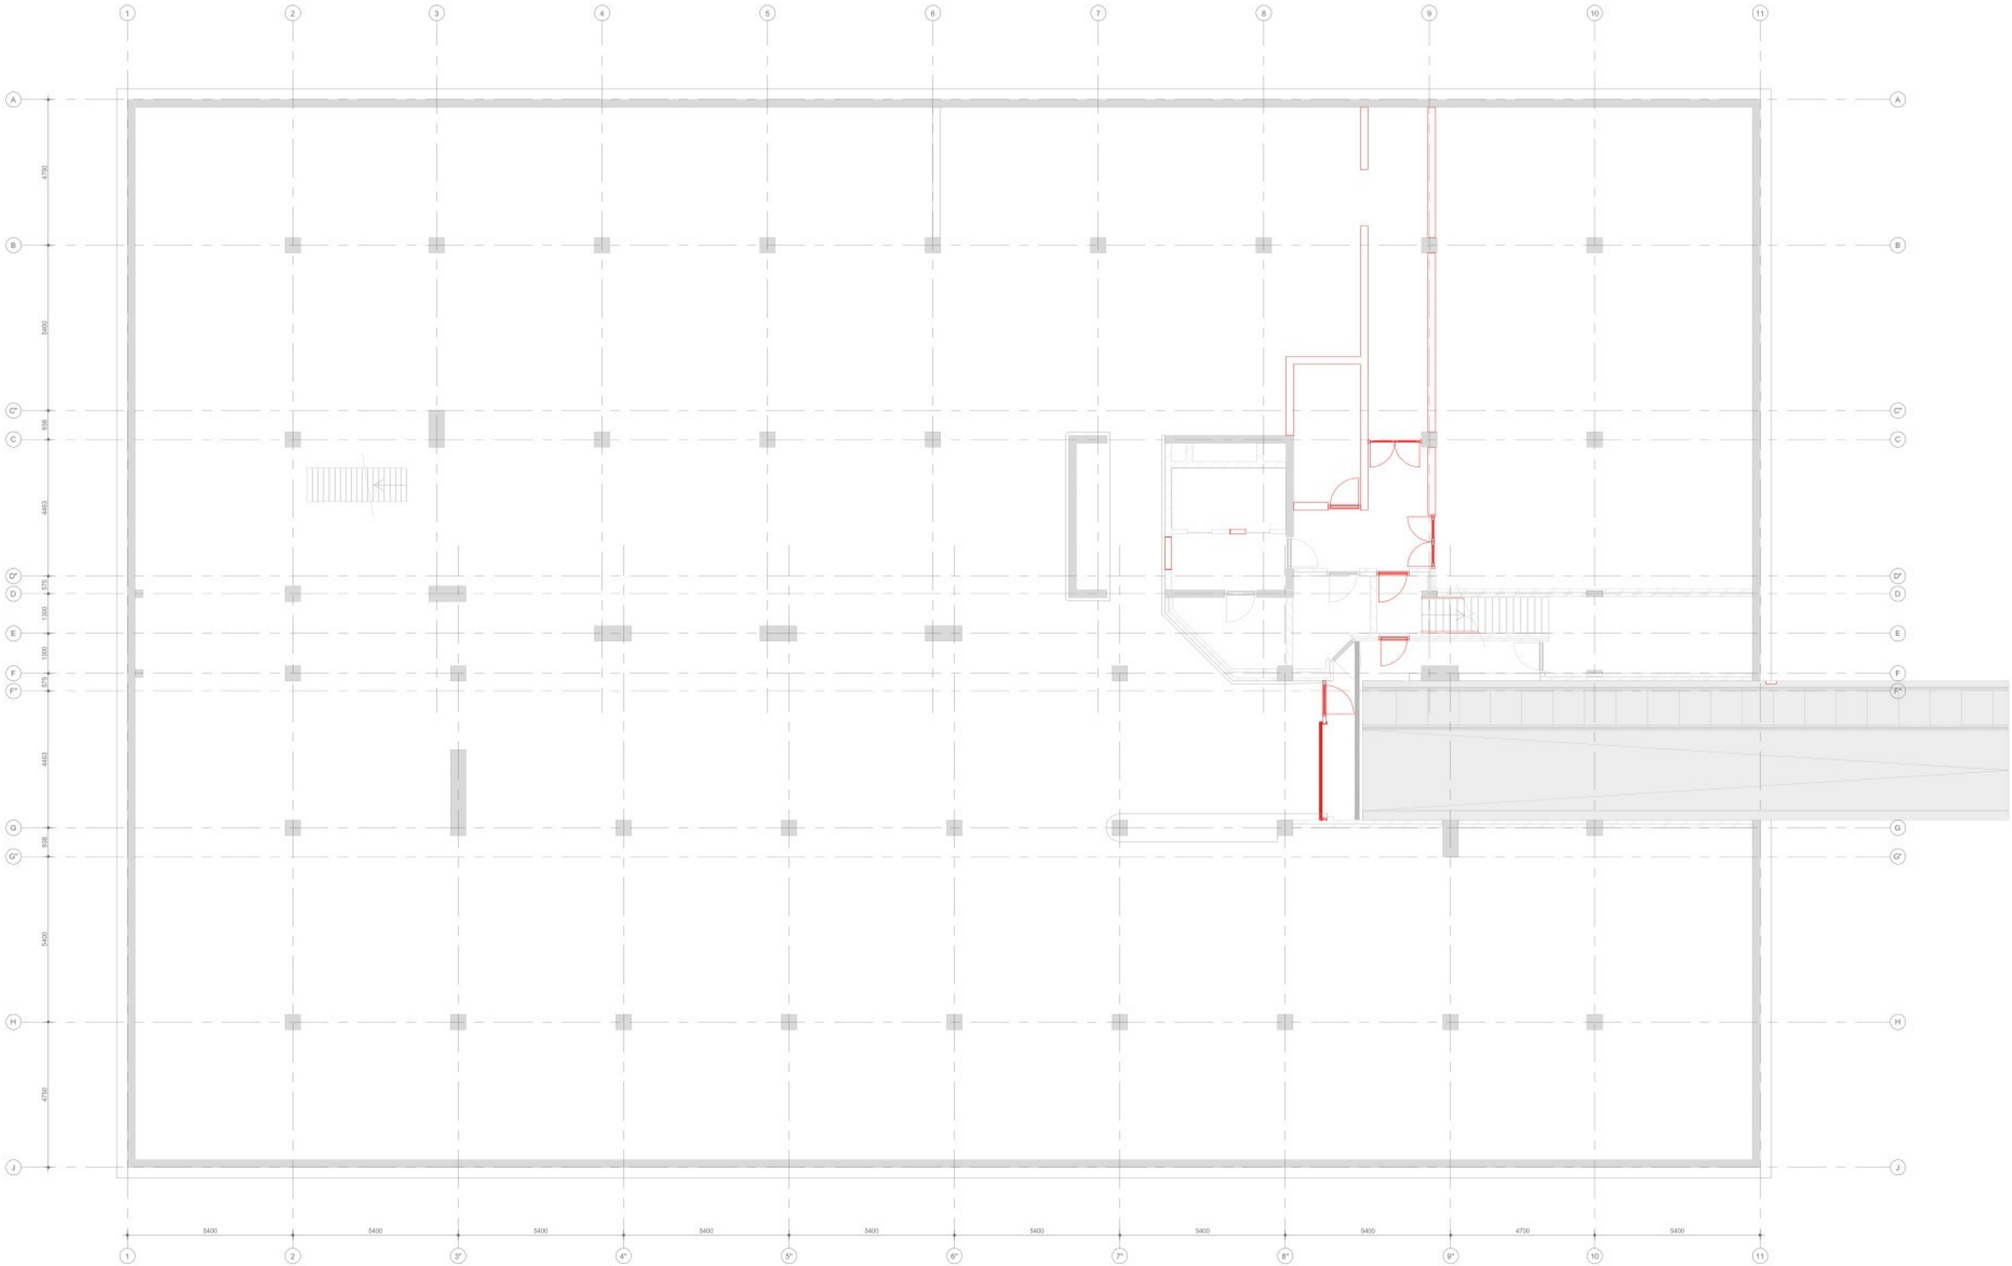

= te slopen

alle maten in het werk te controleren!

ENZO®
architectuur& interieur

kalmuiderdijk 239
2154 mn burgerveen

t. +31 (0) 172 50 30 90

info@enzoarchitecten.nl
www.enzoarchitecten.nl

project:
De transformatie van het kantoorgebouw aan de Rogier van der Weydestraat 4 te Alkmaar

opdrachtgever:
Elfi Vastgoed
2091 GE [redacted]

projectnummer:
17349

tekening :
Plattegrond kelder
Slooptekening

datum:
21-09-2022

fase:
Definitief ontwerp


schaal : 1:100

formaat : A1

wijzigingsdatum:
a:
b:
c:
d:
e:

getekend : [redacted]

DO-S--1

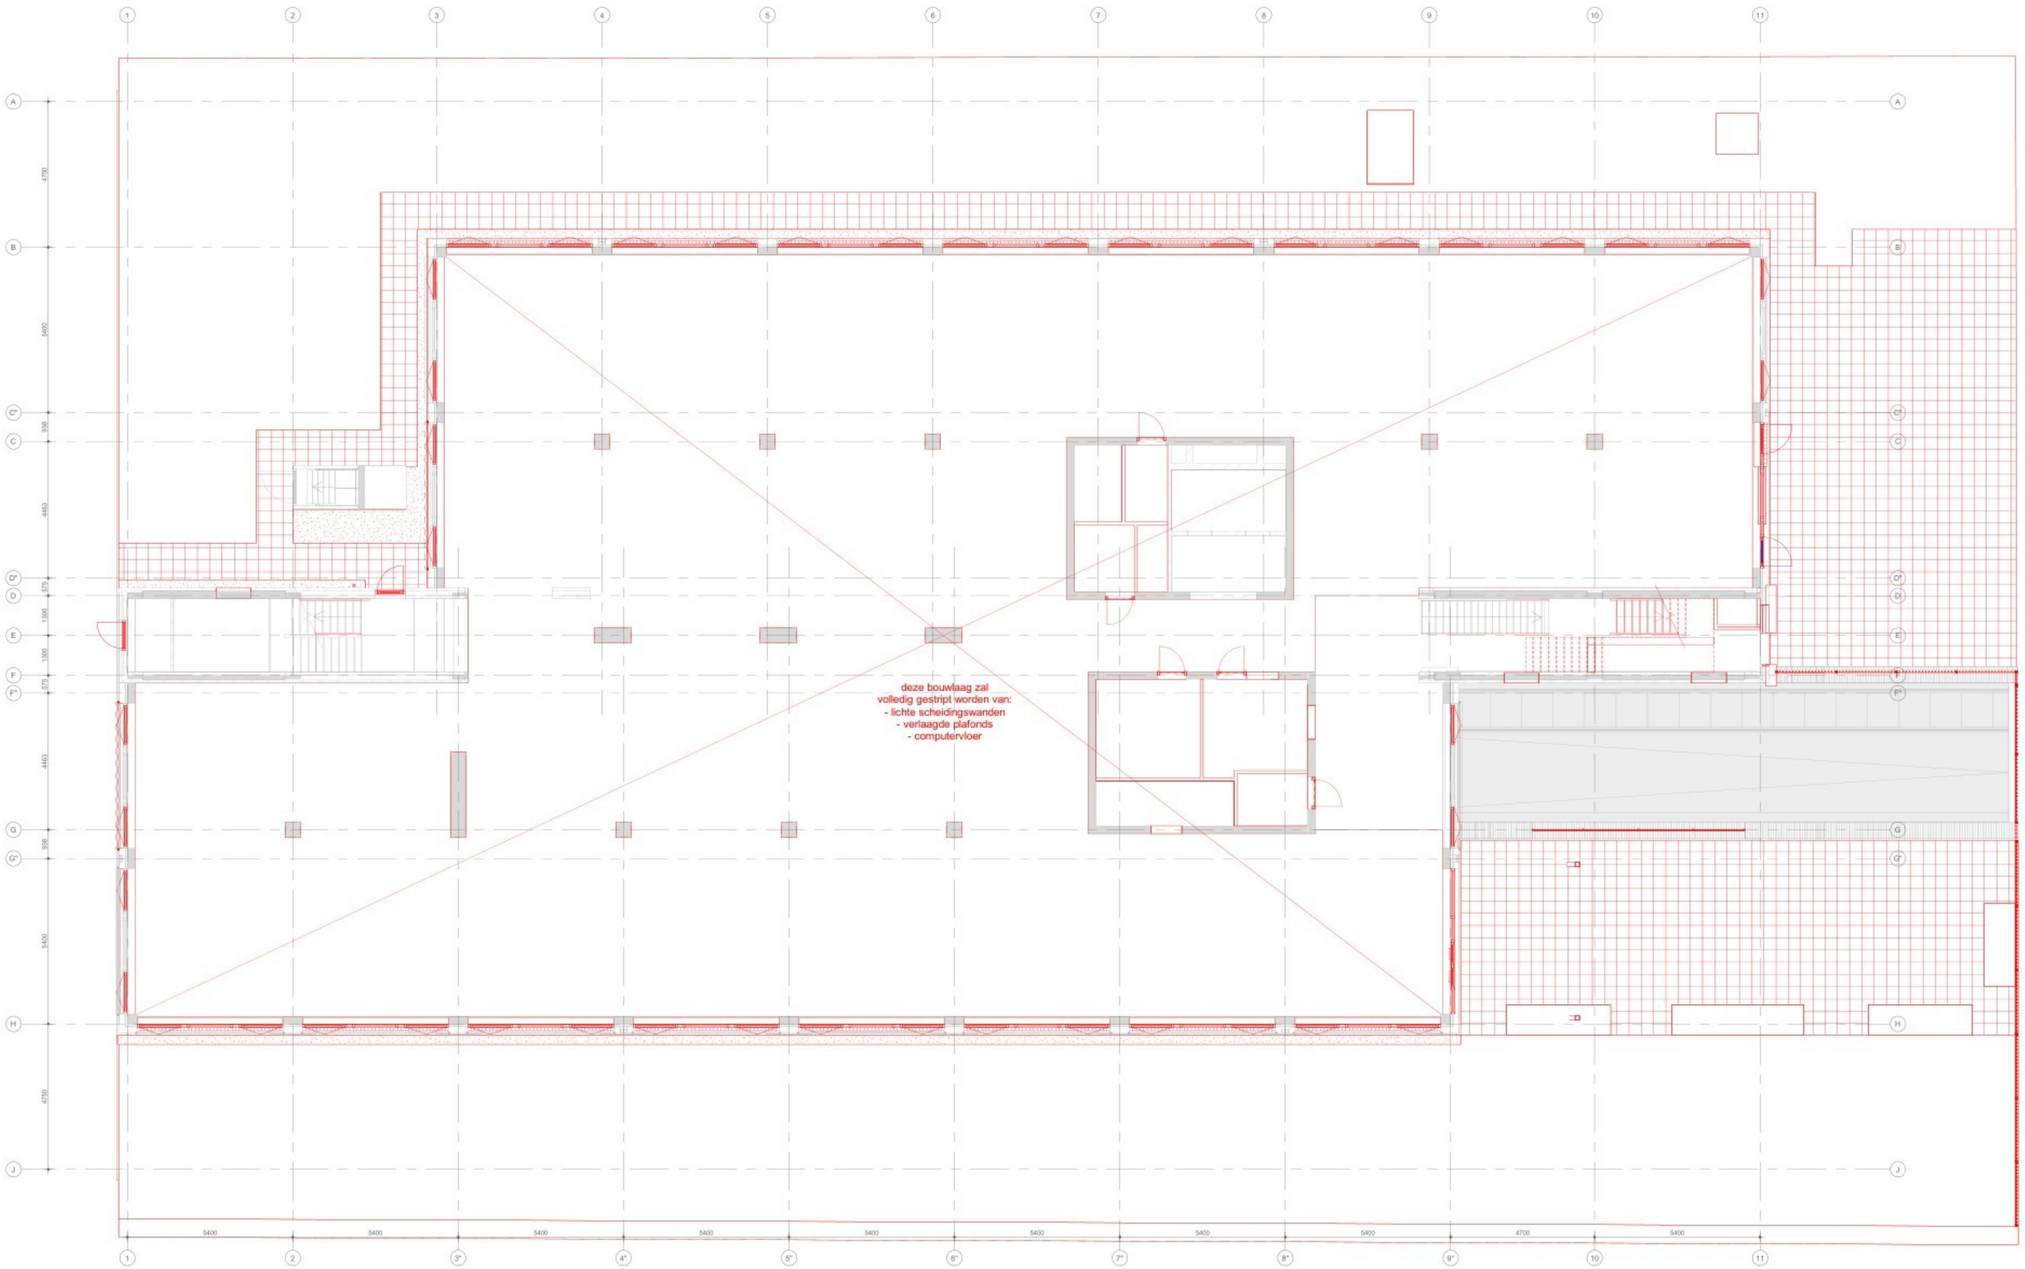

= te slopen

alle maten in het werk te controleren!

ENZO®
architectuur & interieur

leimuiderdijk 239
2154 mn burgerveen

t. +31 (0) 172 50 30 90

info@enzoarchitecten.nl
www.enzoarchitecten.nl

project:
De transformatie van het kantoorgebouw aan de Rogier van der Weydestraat 4 te Alkmaar

opdrachtgever:
Elf Vastgoed
2091 GC [redacted]

projectnummer:
17349

tekening :
Plattegrond begane grond
Slooptekening

datum:
21-09-2022

fase:
Definitief ontwerp


schaal : 1:100

formaat : A1

getekend : [redacted]

wijzigingsdatum:
a:
b:
c:
d:
e:

DO-S-00

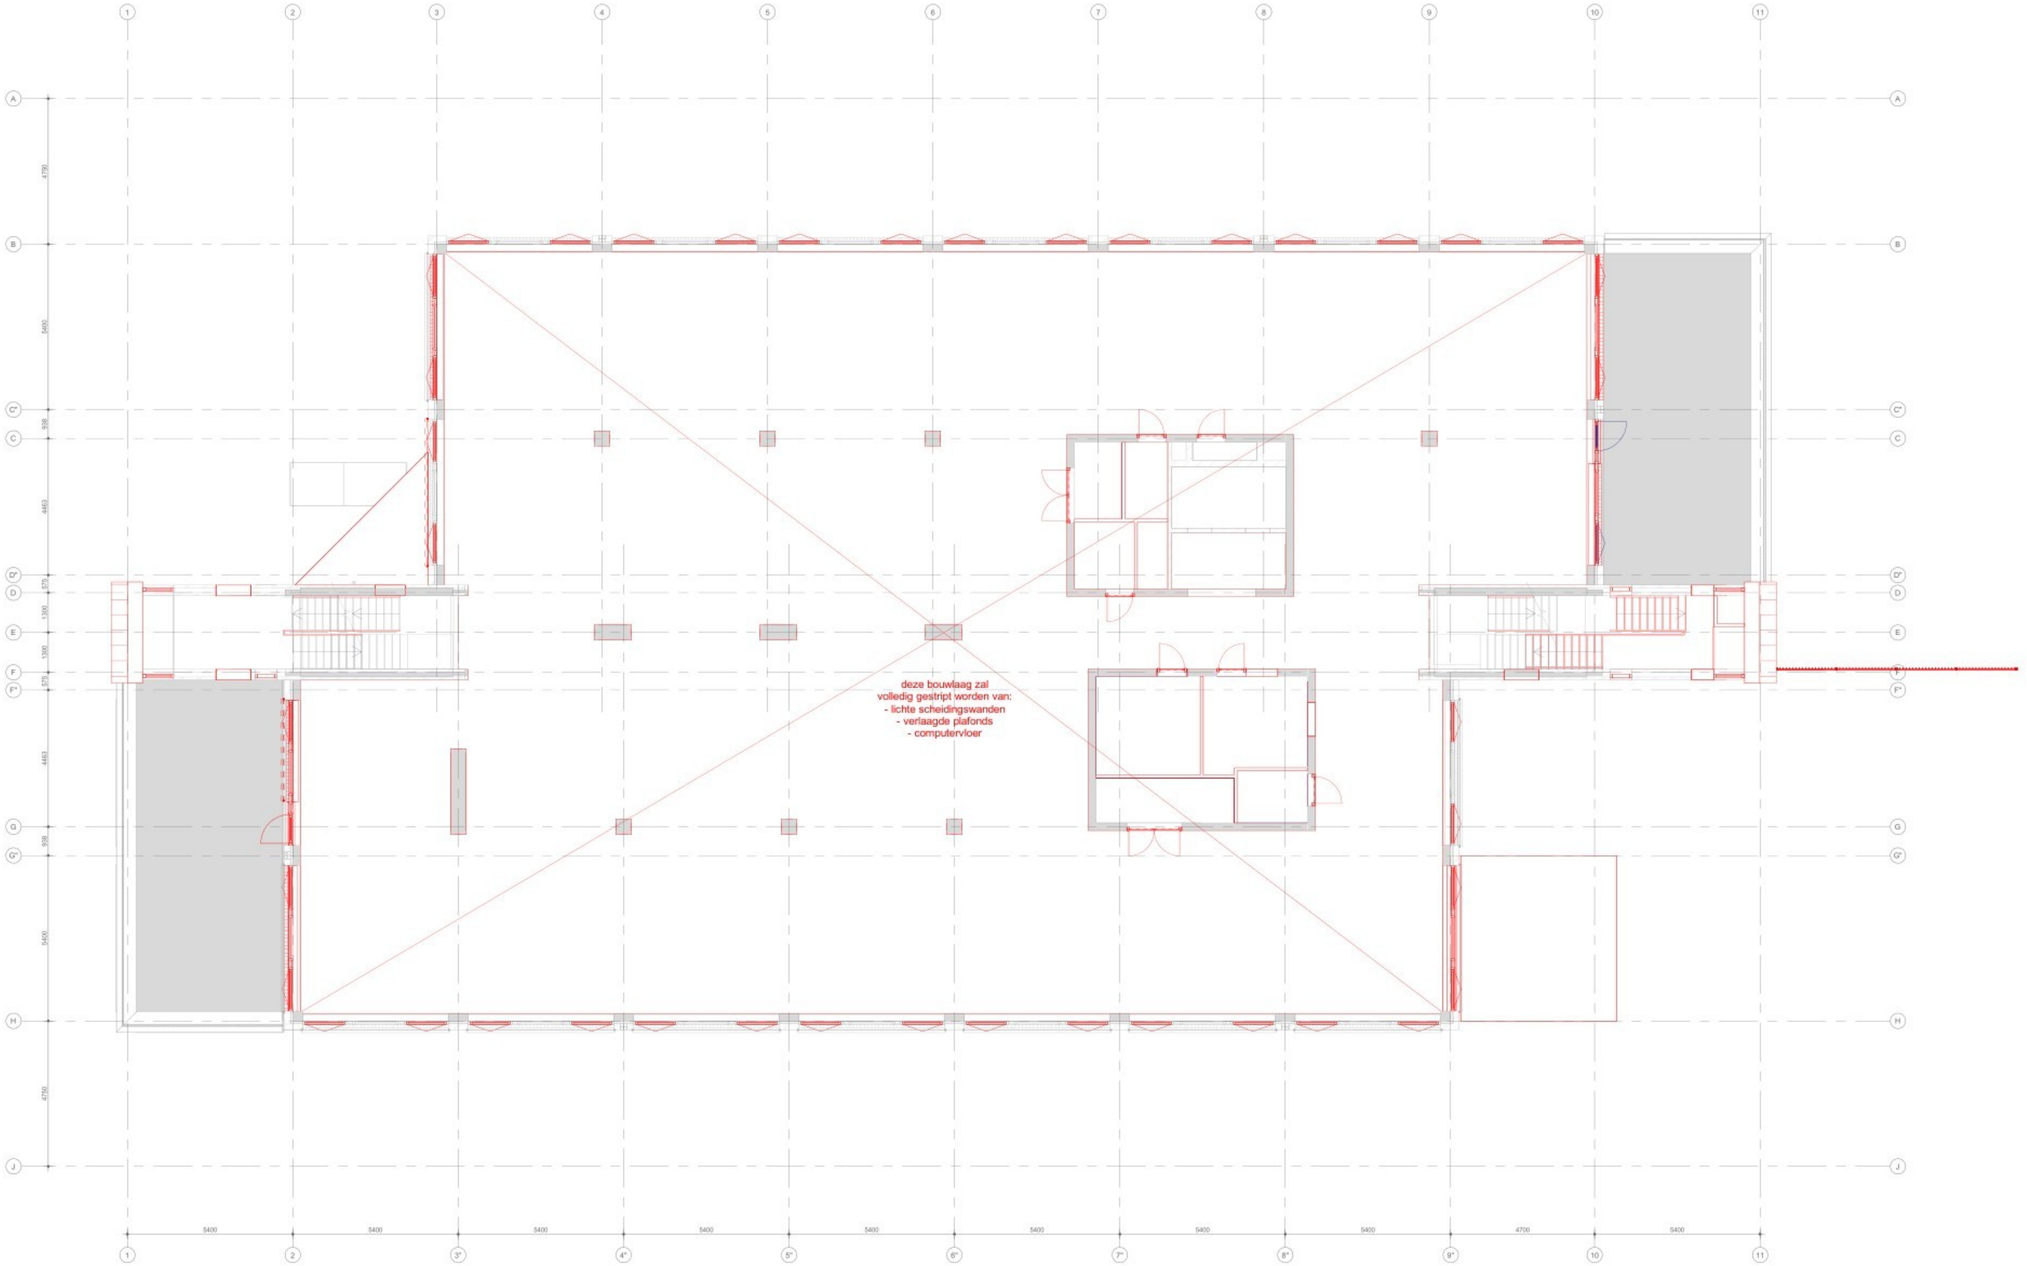

= te slopen

alle maten in het werk te controleren!

ENZO®
architectuur & interieur

kalmuldersdijk 239
2154 mn burgerveen

t. +31 (0) 172 50 30 90

info@enzoarchitecten.nl
www.enzoarchitecten.nl

project:
De transformatie van het kantoorgebouw aan de Rogier van der Weydestraat 4 te Alkmaar

opdrachtgever:
Elf Vastgoed
2091 GC [redacted]

projectnummer:
17349

tekening :
Plattegrond eerste verdieping Slooptekening

datum:
21-09-2022

fase:
Definitief ontwerp


schaal : 1:100

formaat : A1

wijzigingsdatum:
a:
b:
c:
d:
e:

getekend : [redacted]

DO-S-01

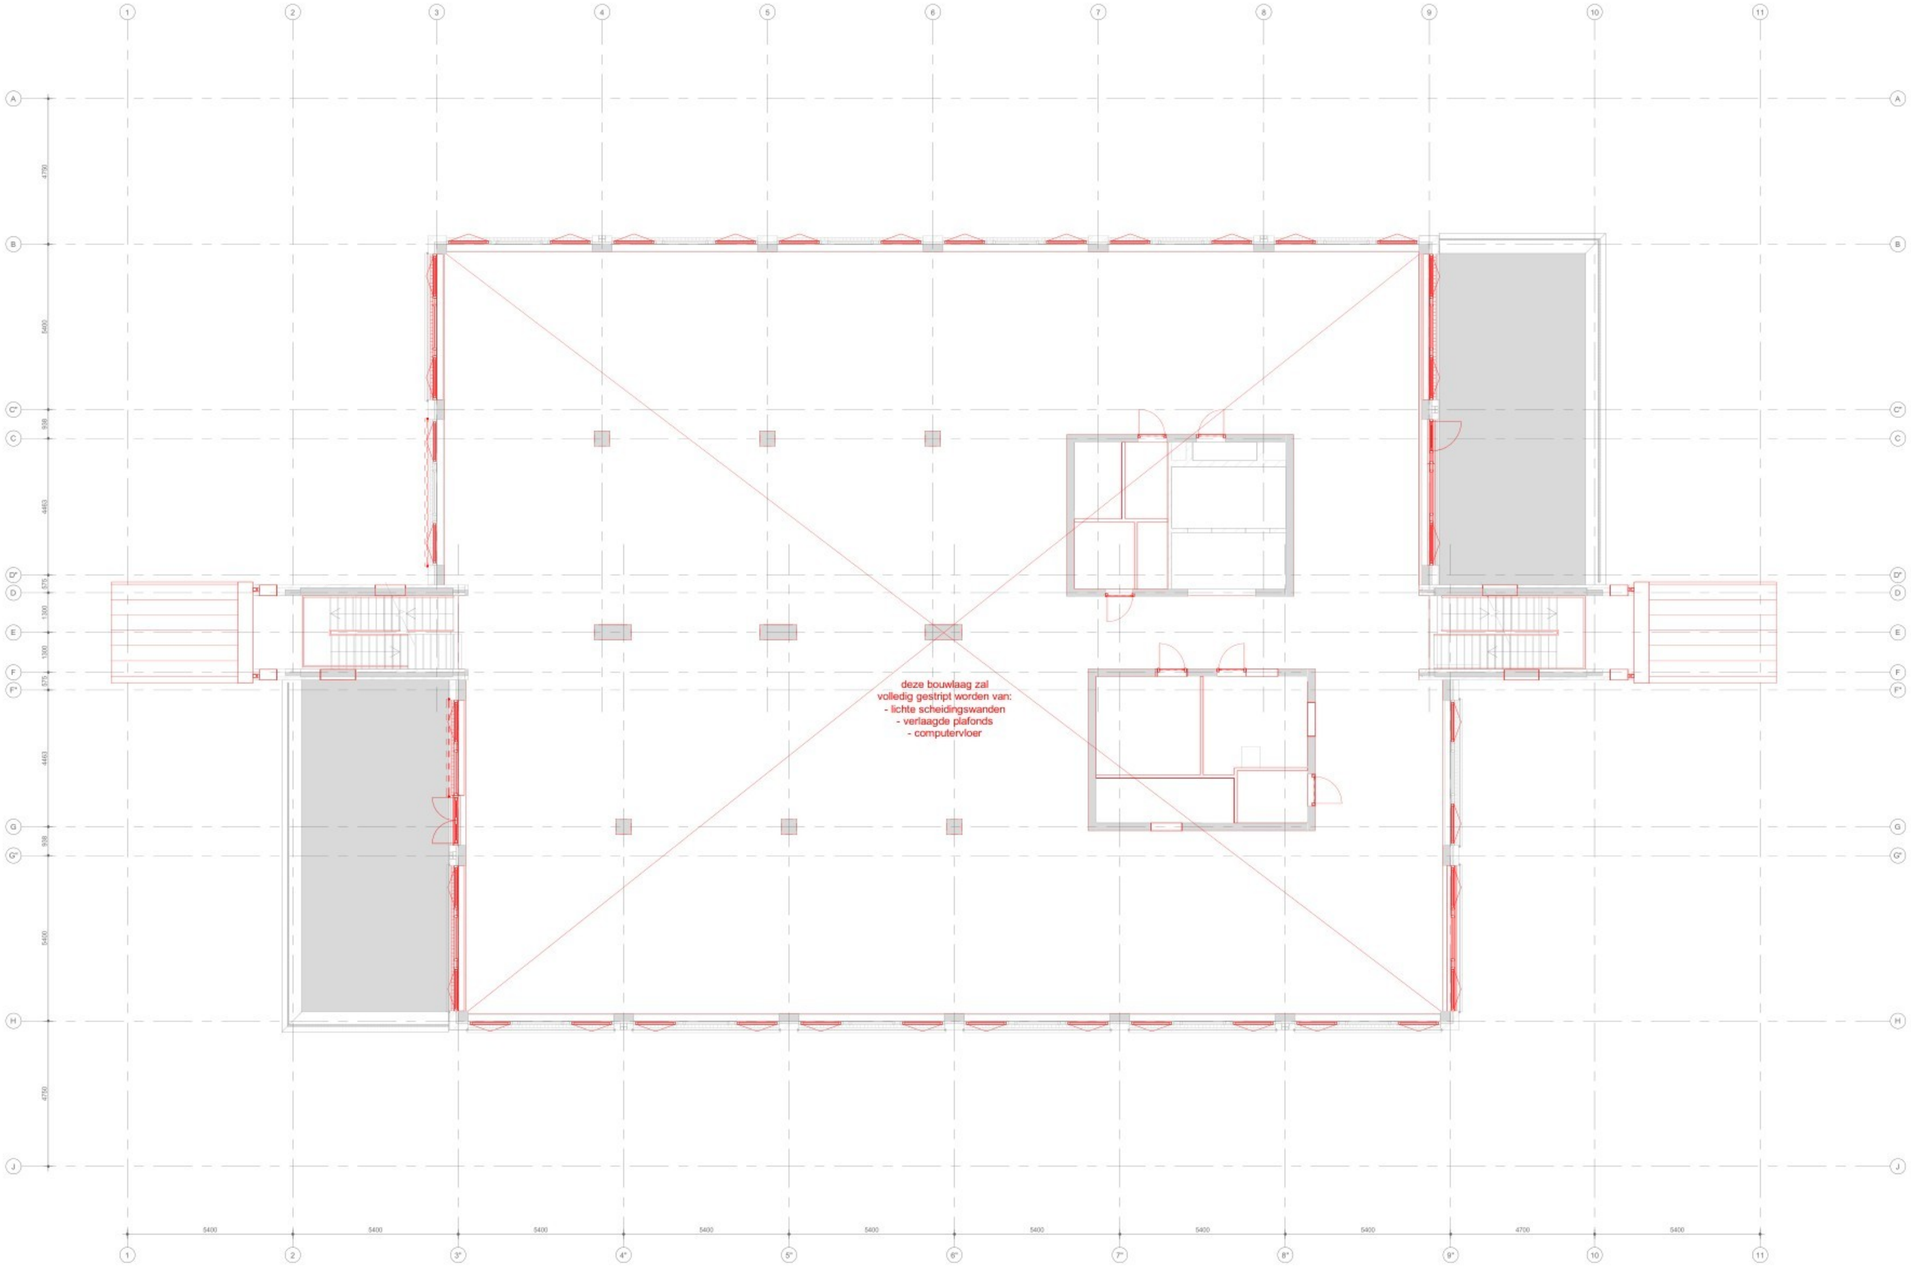

= te slopen

alle maten in het werk te controleren!

ENZO® architectuur & interieur
kalmuldersdijk 239
2154 mn burgerveen
t. +31 (0) 172 50 30 90
info@enzoarchitecten.nl
www.enzoarchitecten.nl

project:
De transformatie van het kantoorgebouw aan de Rogier van der Weydestraat 4 te Alkmaar

opdrachtgever:
Elf Vastgoed
2091 GC [redacted]

projectnummer:
17349

tekening :
Plattegrond tweede verdieping Slooptekening

datum:
21-09-2022

fase:
Definitief ontwerp


schaal : 1:100

formaat : A1

getekend : [redacted]

wijzigingsdatum:
a:
b:
c:
d:
e:

DO-S-02

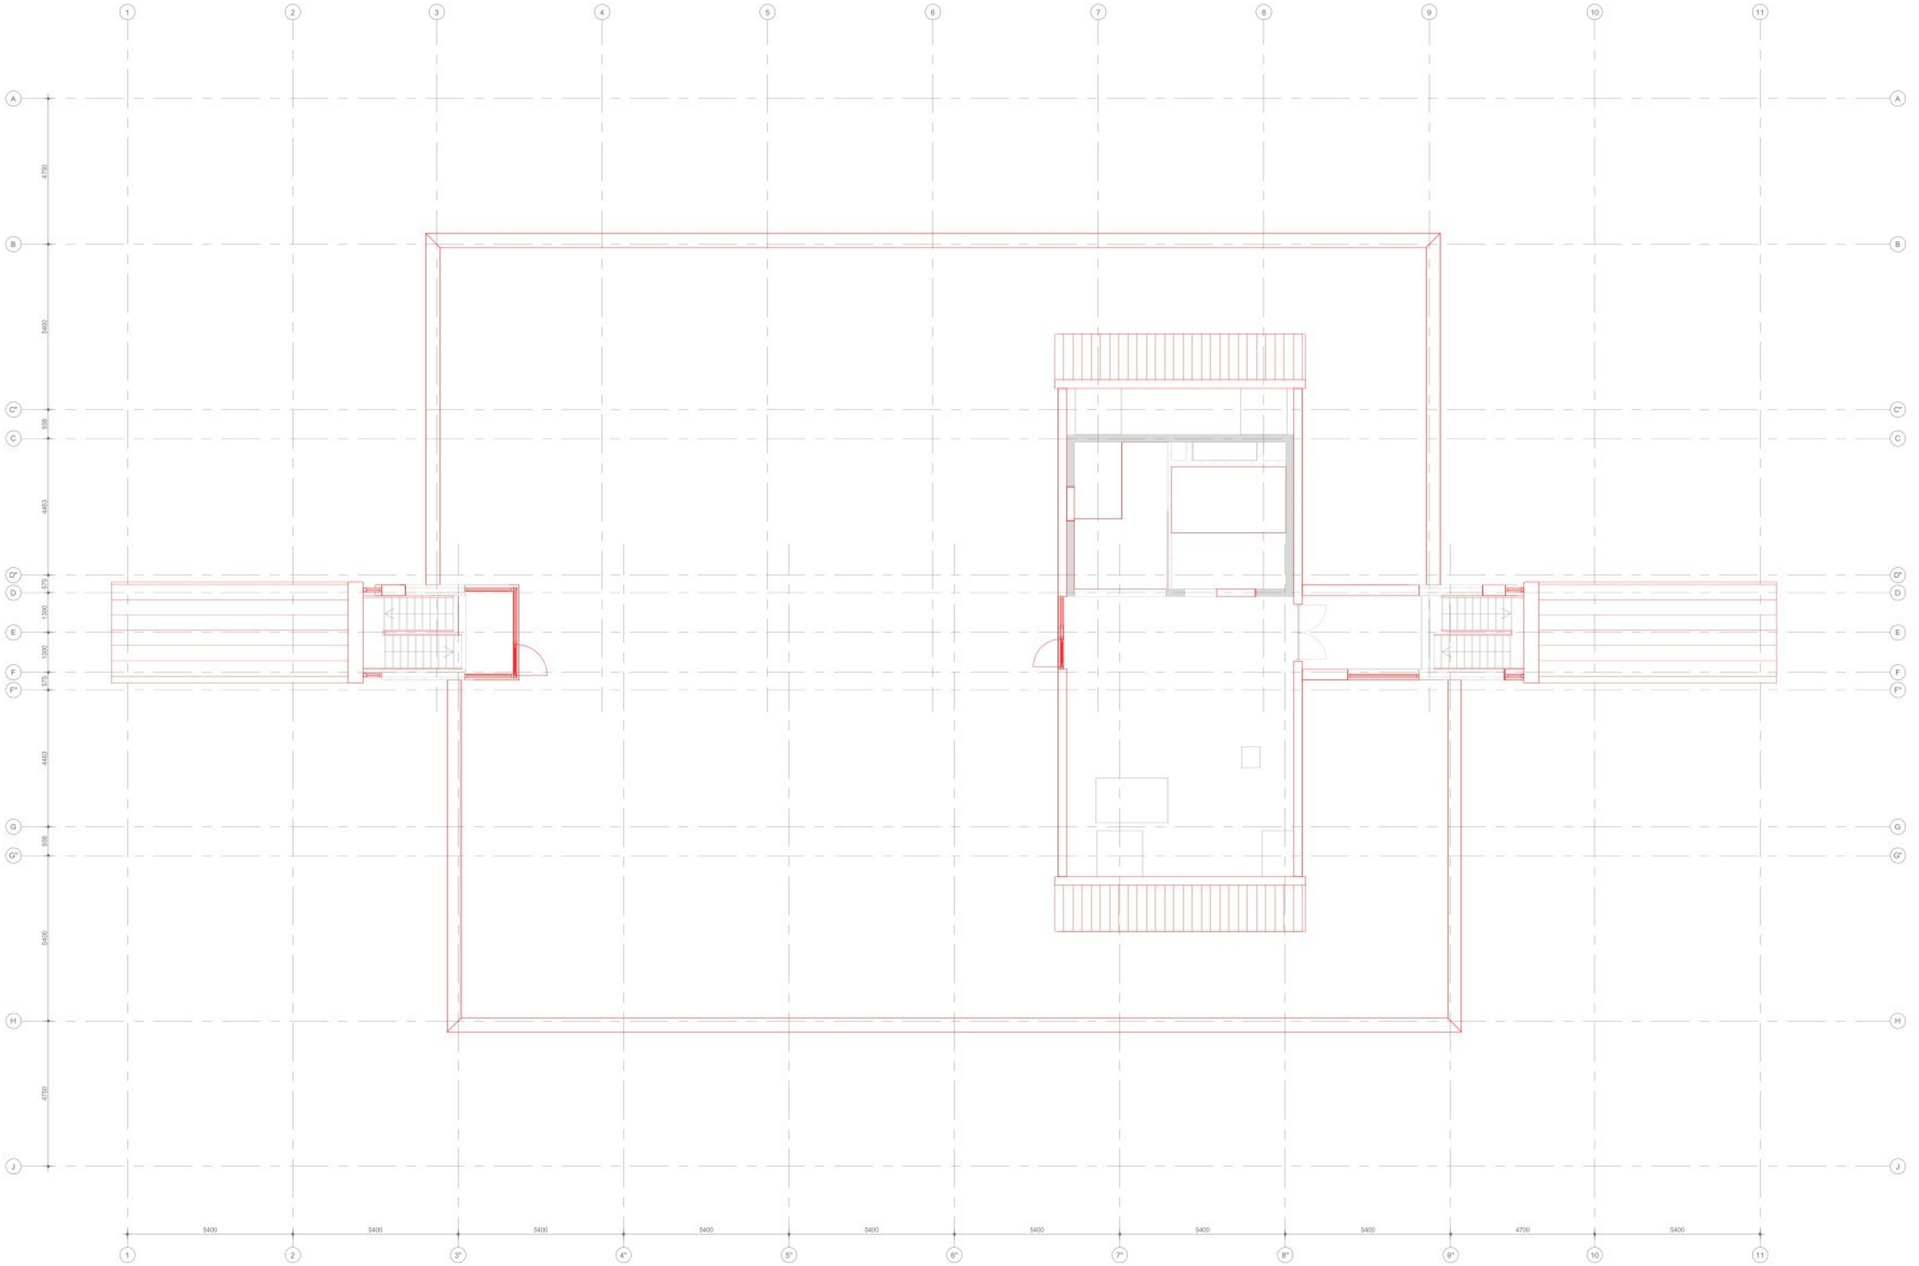

= te slopen

alle maten in het werk te controleren!

ENZO®
architectuur& interieur

leimuiderdijk 239
2154 mn burgerveen

t. +31 (0) 172 50 30 90

info@enzoarchitecten.nl
www.enzoarchitecten.nl

project:
De transformatie van het kantoorgebouw aan de Rogier van der Weydestraat 4 te Alkmaar

opdrachtgever:
Elf Vastgoed
2091 GC [redacted]

projectnummer:
17349

tekening :
Plattegrond derde verdieping Slooptekening

datum:
21-09-2022

fase:
Definitief ontwerp


schaal : 1:100

formaat : A1

getekend : [redacted]

wijzigingsdatum:
a:
b:
c:
d:
e:

DO-S-03

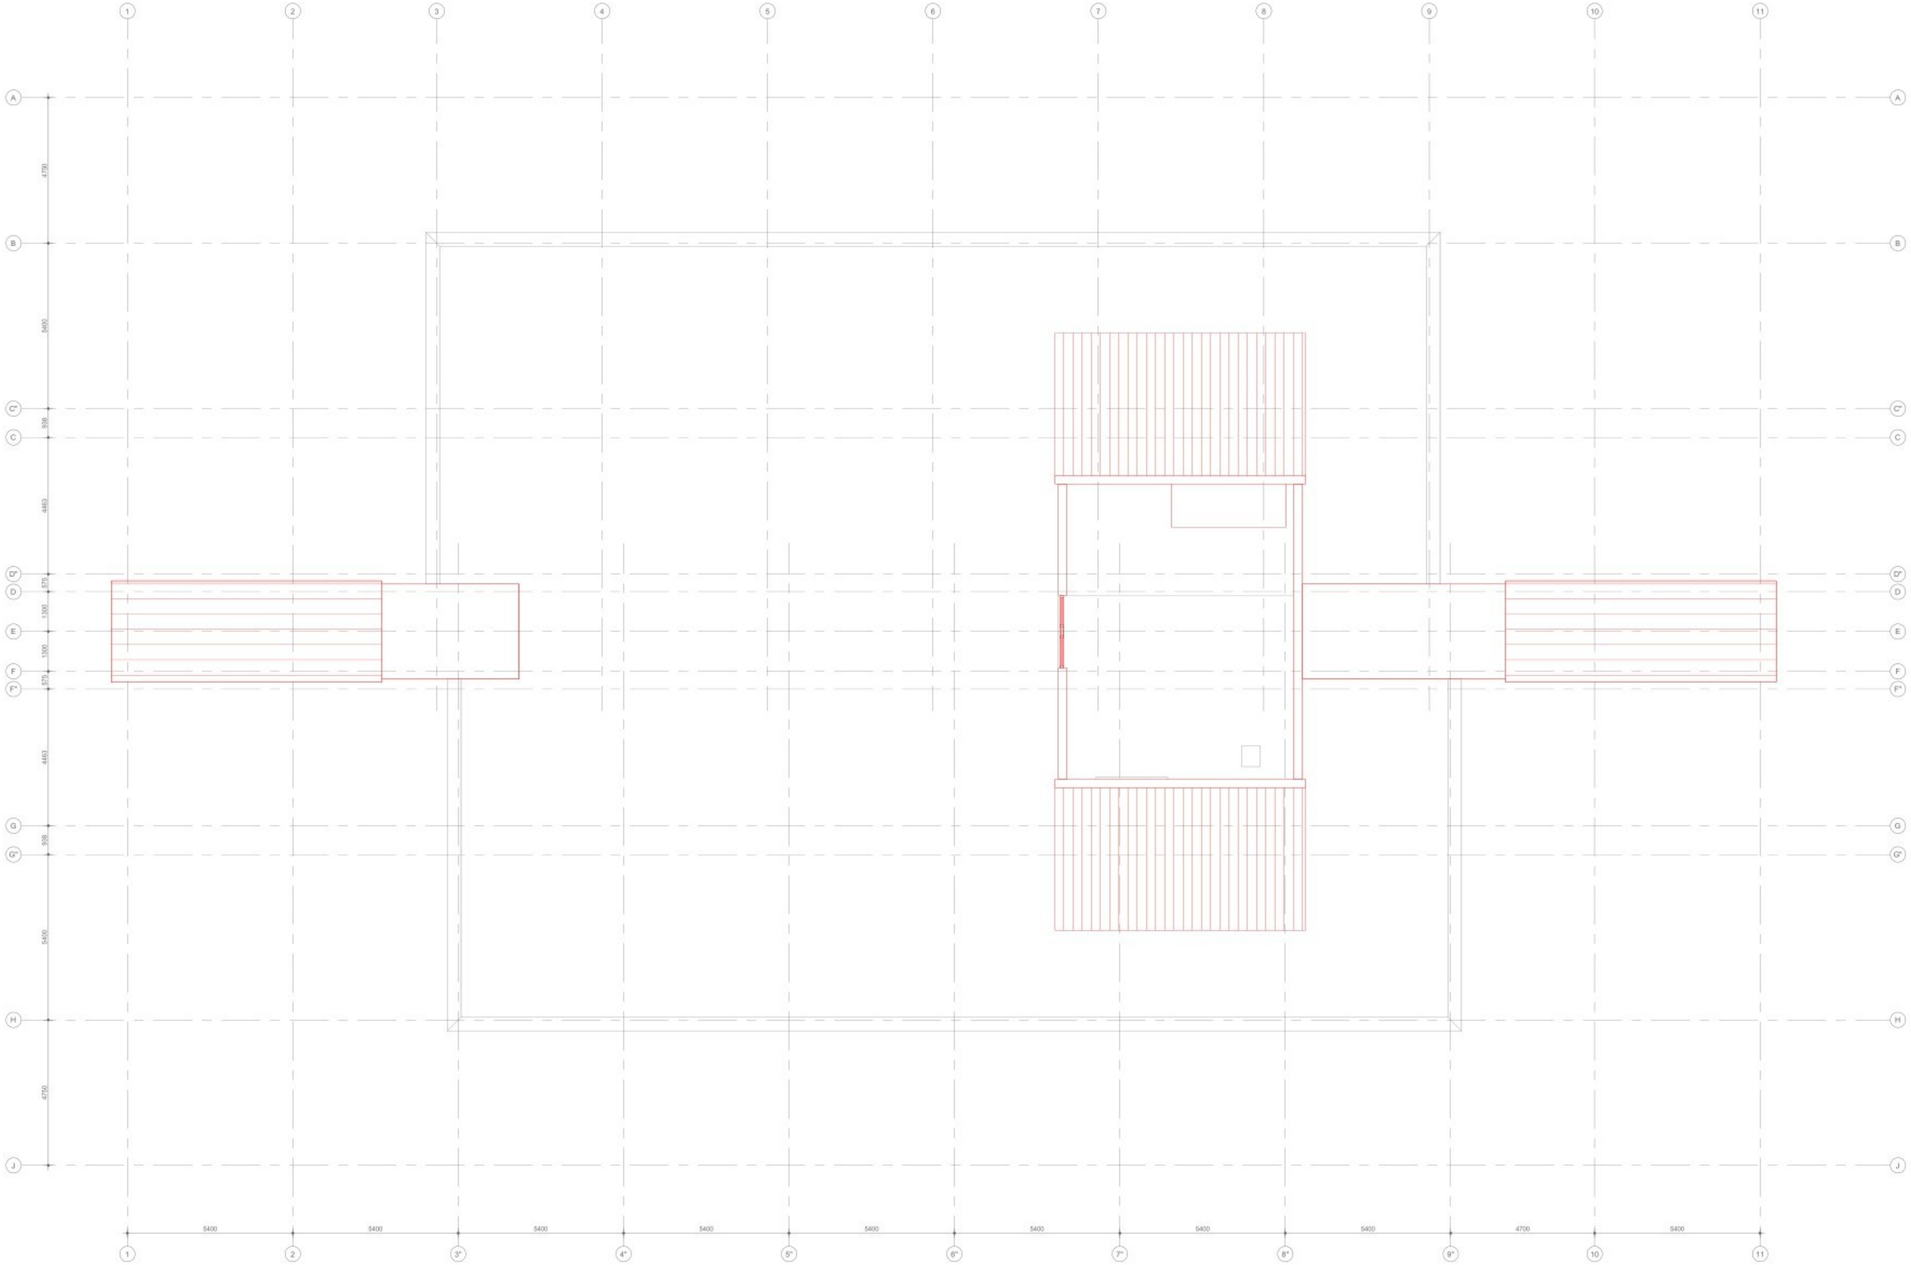

= te slopen

alle maten in het werk te controleren!

ENZO®
architectuur & interieur

keimuiderdijk 239
2154 mn burgerveen

t. +31 (0) 172 50 30 90

info@enzoarchitecten.nl
www.enzoarchitecten.nl

project:
De transformatie van het kantoorgebouw aan de Rogier van der Weydestraat 4 te Alkmaar

opdrachtgever:
Elfi Vastgoed [redacted]
2091 GC [redacted]

projectnummer:
17349

tekening :
Plattegrond vierde verdieping
Sloopteken ing

datum:
21-09-2022

fase:
Definitief ontwerp


schaal : 1:100

formaat : A1

wijzigingsdatum:
a:
b:
c:
d:
e:

getekend : [redacted]

DO-S-04

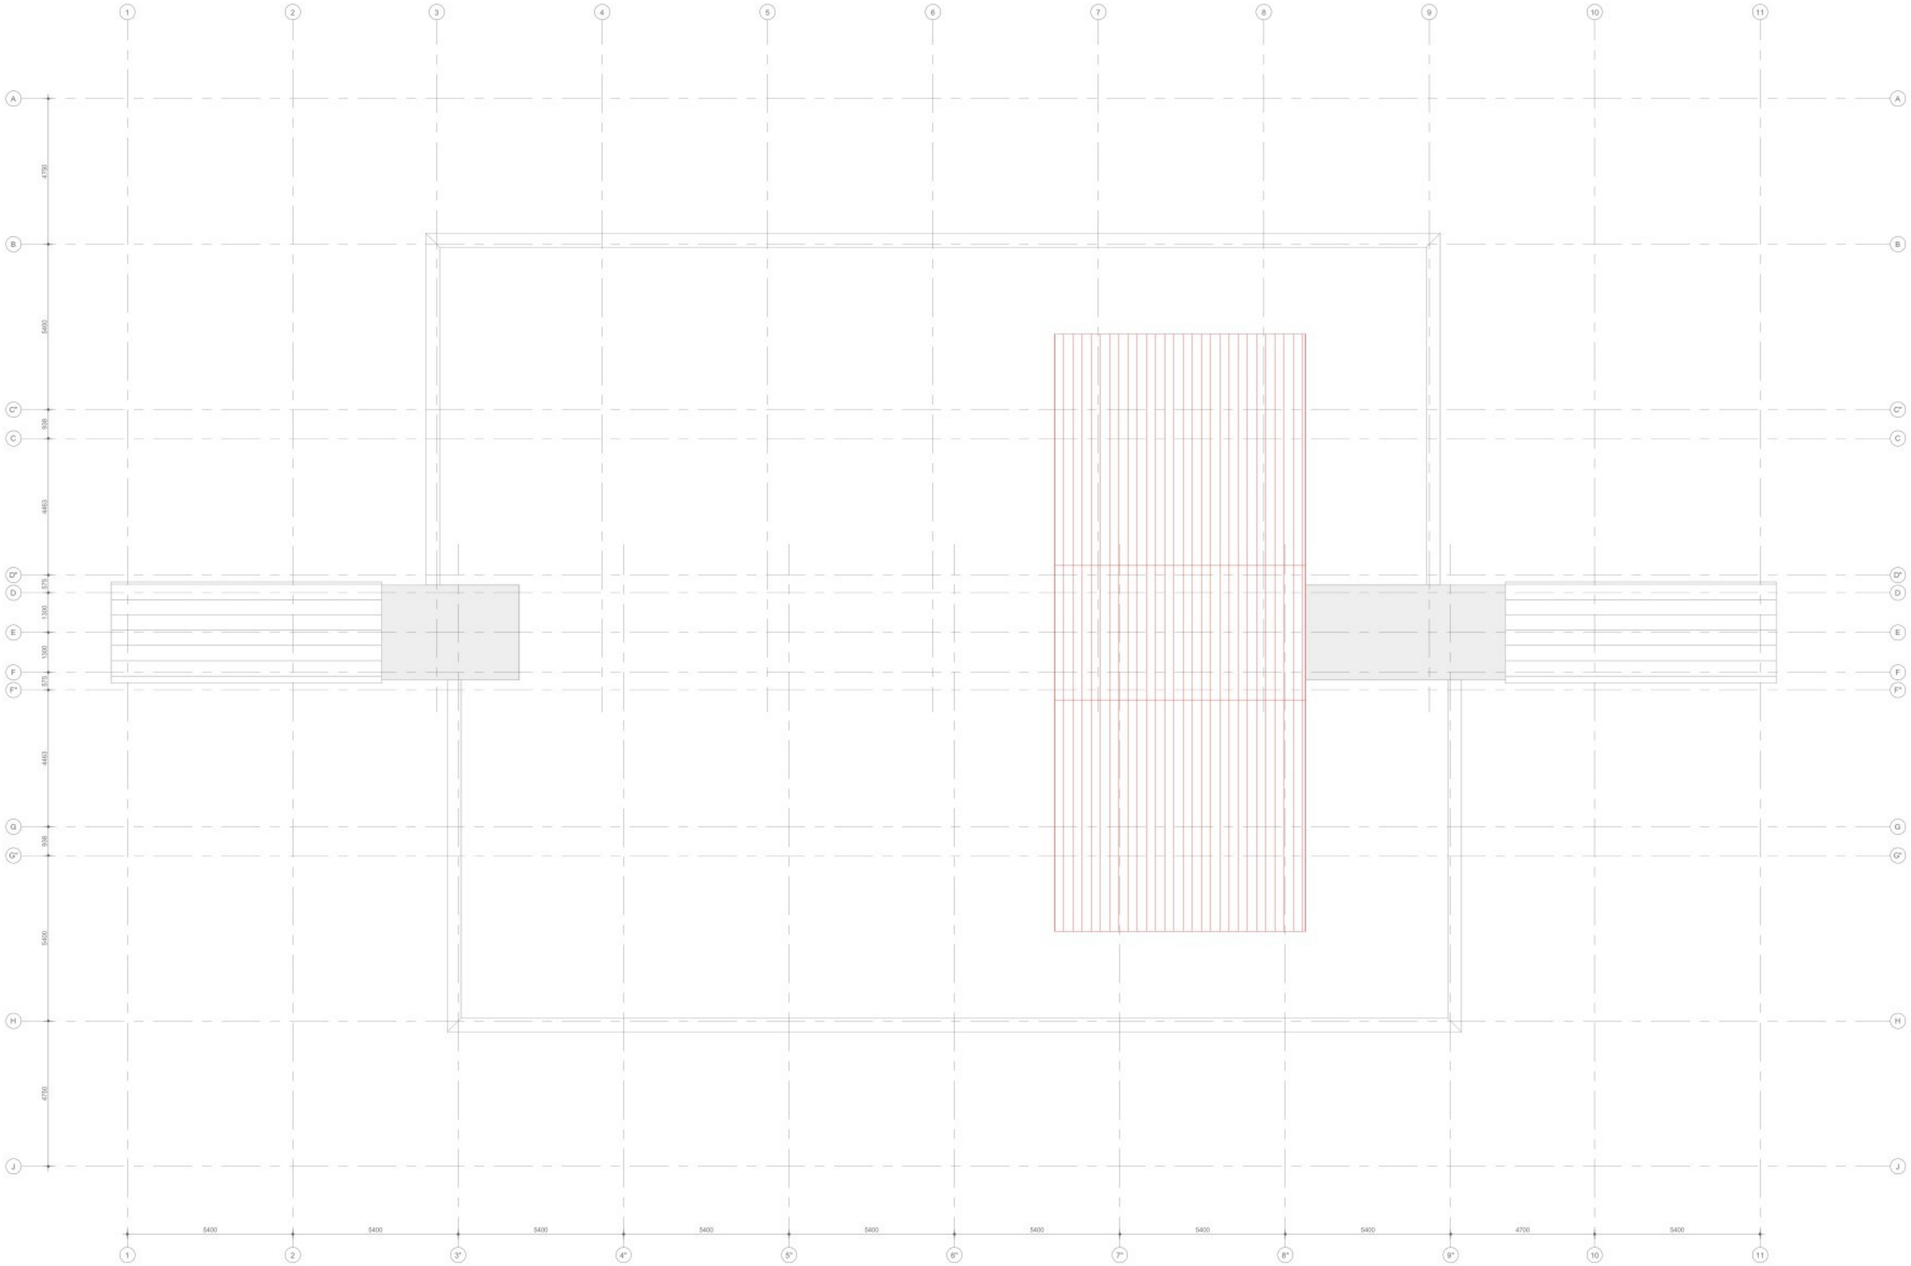

= te slopen

alle maten in het werk te controleren!

ENZO®
architectuur & interieur

leimuiderdijk 239
2154 mn burgerveen

t. +31 (0) 172 50 30 90

info@enzoarchitecten.nl
www.enzoarchitecten.nl

project:
De transformatie van het kantoorgebouw aan de Rogier van der Weydestraat 4 te Alkmaar

opdrachtgever:
Elk Vastgoed
2091 GC [redacted]

projectnummer:
17349

tekening :
Plattegrond dakaanzicht
Slooptekening

datum:
21-09-2022

fase:
Definitief ontwerp

schaal : 1:100

formaat : A1

getekend : [redacted]

wijzigingsdatum:
a:
b:
c:
d:
e:

DO-S-05



Linkergevel (oostgevel)



Voorgevel (noordgevel)

= te slopen

alle maten in het werk te controleren!

ENZO® architectuur & interieur
kelmuldersdijk 239
2154 mn burgerveen
t. +31 (0) 172 50 30 90
info@enzoarchitecten.nl
www.enzoarchitecten.nl

project: De transformatie van het kantoorgebouw aan de Rogier van der Weydestraat 4 te Alkmaar

opdrachtgever: Elk Vastgoed [redacted] 2091 GC [redacted]

projectnummer: 17349

tekening : Gevels Slooptekening

datum: 21-09-2022

fase: Definitief ontwerp

schaal : 1:100

formaat : A1

wijzigingsdatum: a: b: c: d: e:

getekend : [redacted]

DO-S-11



Rechtergevel (westgevel)



Achtergevel (zuidgevel)

= te slopen

alle maten in het werk te controleren!

ENZO® architectuur & interieur
leimuiderdijk 239
2154 mn burgerveen
t. +31 (0) 172 50 30 90
info@enzoarchitecten.nl
www.enzoarchitecten.nl

project:
De transformatie van het kantoorgebouw aan de Rogier van der Weydestraat 4 te Alkmaar

opdrachtgever:
Elf Vastgoed
2091 GC [redacted]

projectnummer:
17349

tekening :
Gevels
Slooptekening

datum:
21-09-2022

fase:
Definitief ontwerp

schaal : 1:100

formaat : A1

wijzigingsdatum:
a:
b:
c:
d:
e:

getekend : [redacted]

DO-S-12