tekeningenlijst DO bestaande situatie

blad nr.	omschrijving		formaat	schaal	datum	wijz a	wijz b	wijz c	wijz d	wijz e
DO-B-000	Situatietekening	Bestaande situatie	A2	1:500	21-09-2022					
DO-B--1	Plattegrond kelder	Bestaande situatie	A1	1:100	21-09-2022					
DO-B-00	Plattegrond begane grond	Bestaande situatie	A1	1:100	21-09-2022					
DO-B-01	Plattegrond eerste verdieping	Bestaande situatie	A1	1:100	21-09-2022					
DO-B-02	Plattegrond tweede verdieping	Bestaande situatie	A1	1:100	21-09-2022					
DO-B-03	Plattegrond derde verdieping	Bestaande situatie	A1	1:100	21-09-2022					
DO-B-04	Plattegrond vierde verdieping	Bestaande situatie	A1	1:100	21-09-2022					
DO-B-05	Plattegrond dakaanzicht	Bestaande situatie	A1	1:100	21-09-2022					
DO-B-11	Gevels	Bestaande situatie	A1	1:100	21-09-2022					
DO-B-12	Gevels	Bestaande situatie	A1	1:100	21-09-2022					
DO-B-21	Doorsneden	Bestaande situatie	A1+	1:100	21-09-2022					
DO-B-22	Doorsneden	Bestaande situatie	A1+	1:100	21-09-2022					
DO-B-23	Doorsneden	Bestaande situatie	A1	1:100	21-09-2022					
DO-B-24	Doorsneden	Bestaande situatie	A1	1:100	21-09-2022					

ENZO®
architectuur& interieur

leimuiderdijk 239
2154 mn burgerveen

t. +31 (0) 172 50 30 90

info@enzoarchitecten.nl
www.enzoarchitecten.nl

project:
De transformatie van het kantoorgebouw
aan de Rogier van der Weydestraat 4
te Alkmaar

opdrachtgever:
Elfi Vastgoed
Assumburg 2
2091 GC Amsterdam

projectnummer:
17349

tekening :
tekeningenlijst
Bestaande situatie

datum:
21-09-2022

fase:
Definitief ontwerp


schaal : n.v.t.

formaat : A3

getekend :

wijzigingsdatum:
a:
b:
c:
d:
e:

DO-B-TL

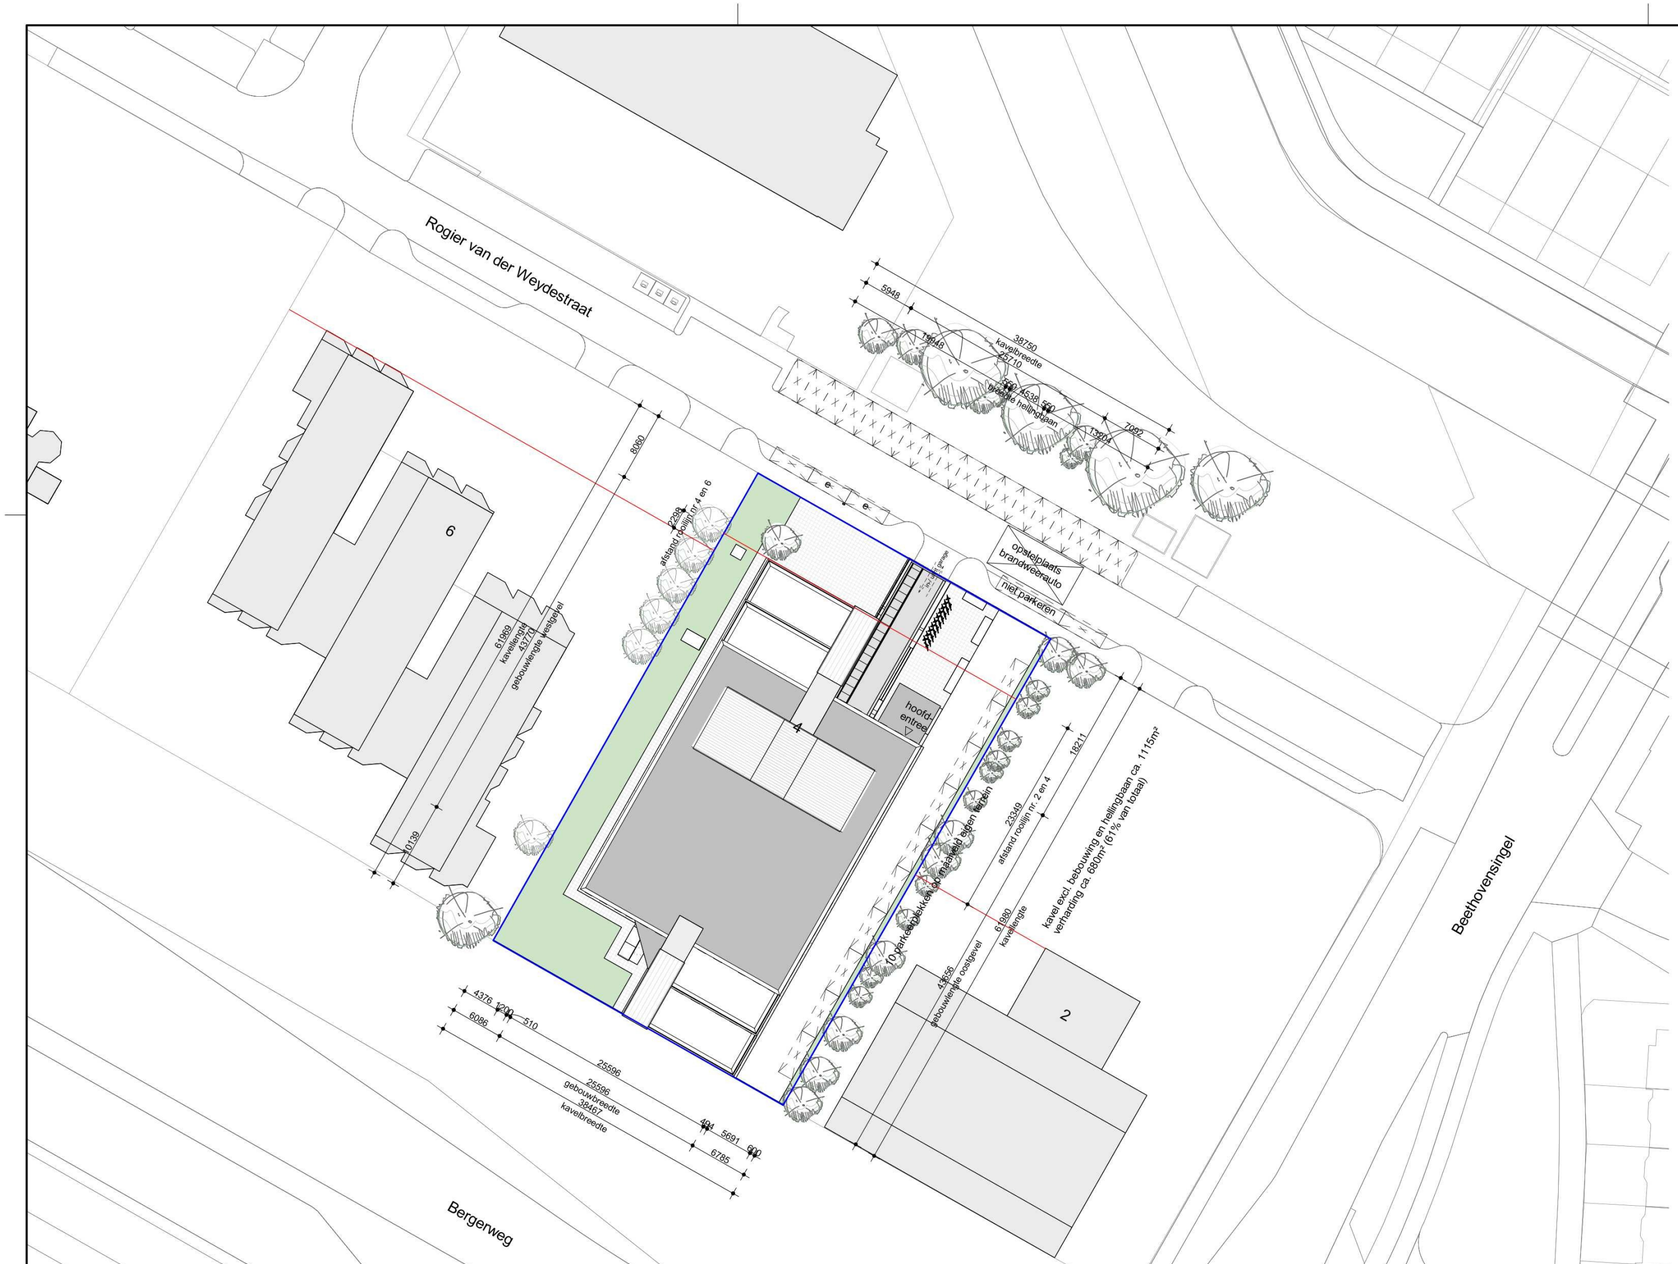

Kadastrale gegevens:

Gemeente	:	Alkmaar
Plaats	:	Alkmaar
Adres	:	Rogier van der Weydestraat 4
Postcode	:	1817 MJ
Provincie	:	Noord-Holland
Gemeentecode	:	AMR01
Sectie	:	D
Perceelnummer(s)	:	1420
Kaveloppervlakte (totaal inm2))	:	2395

alle maten in het werk te controleren!

ENZO® architectuur& interieur

leimuiderdijk 239
2154 mn burgerveen

t. +31 (0) 172 50 30 90

info@enzoarchitecten.nl
www.enzoarchitecten.nl

project:
De transformatie van het kantoorgebouw aan de Rogier van der Weydestraat 4 te Alkmaar

opdrachtgever:
Elfi Vastgoed
Assumburg 2
2091 GC Amsterdam

projectnummer:
17349

tekening :
Situatietekening
Bestaande situatie

datum:
21-09-2022

fase:
Definitief ontwerp


schaal : 1:500

formaat : A2

wijzigingsdatum:
a:
b:
c:
d:
e:

getekend :

DO-B-000

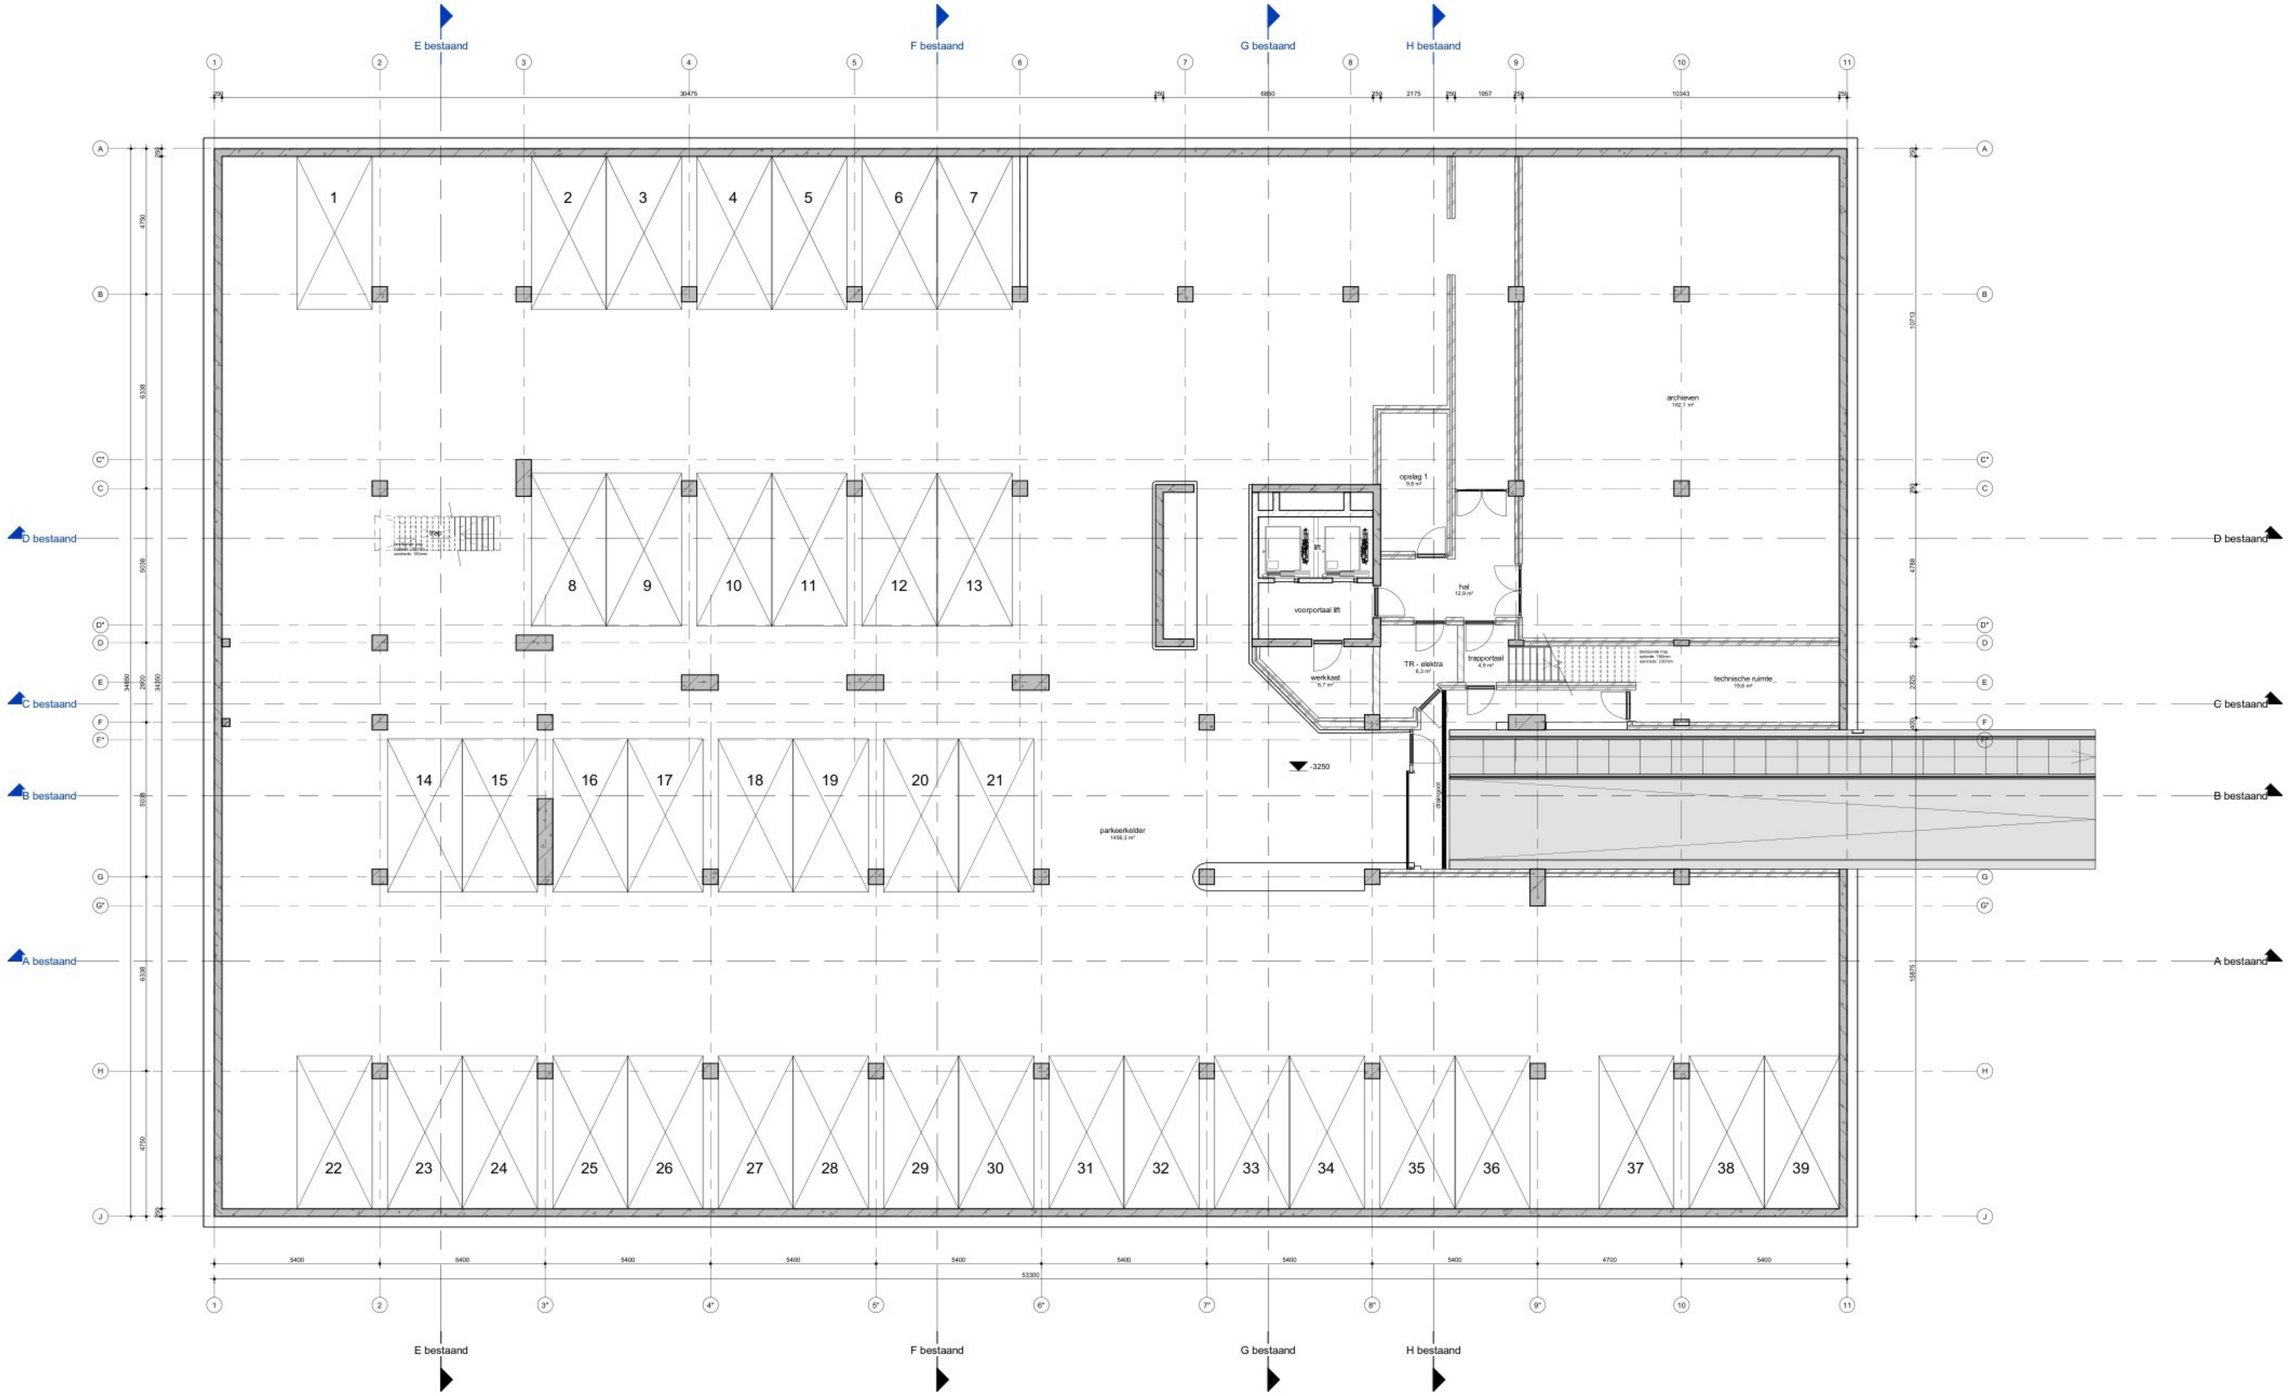

alle maten in het werk te controleren!

ENZO® architectuur & interieur
leimuiderdijk 239
2154 mn burgerveen
t. +31 (0) 172 50 30 90
info@enzoarchitecten.nl
www.enzoarchitecten.nl

project:
De transformatie van het kantoorgebouw aan de Rogier van der Weydestraat 4 te Alkmaar

opdrachtgever:
Elfi Vastgoed
Assumburg 2
2091 GC Amsterdam

projectnummer:
17349

tekening :
Plattegrond kelder
Bestaande situatie

datum:
21-09-2022

fase:
Definitief ontwerp


schaal : 1:100

formaat : A1

getekend :

wijzigingsdatum:
a:
b:
c:
d:
e:

DO-B--1

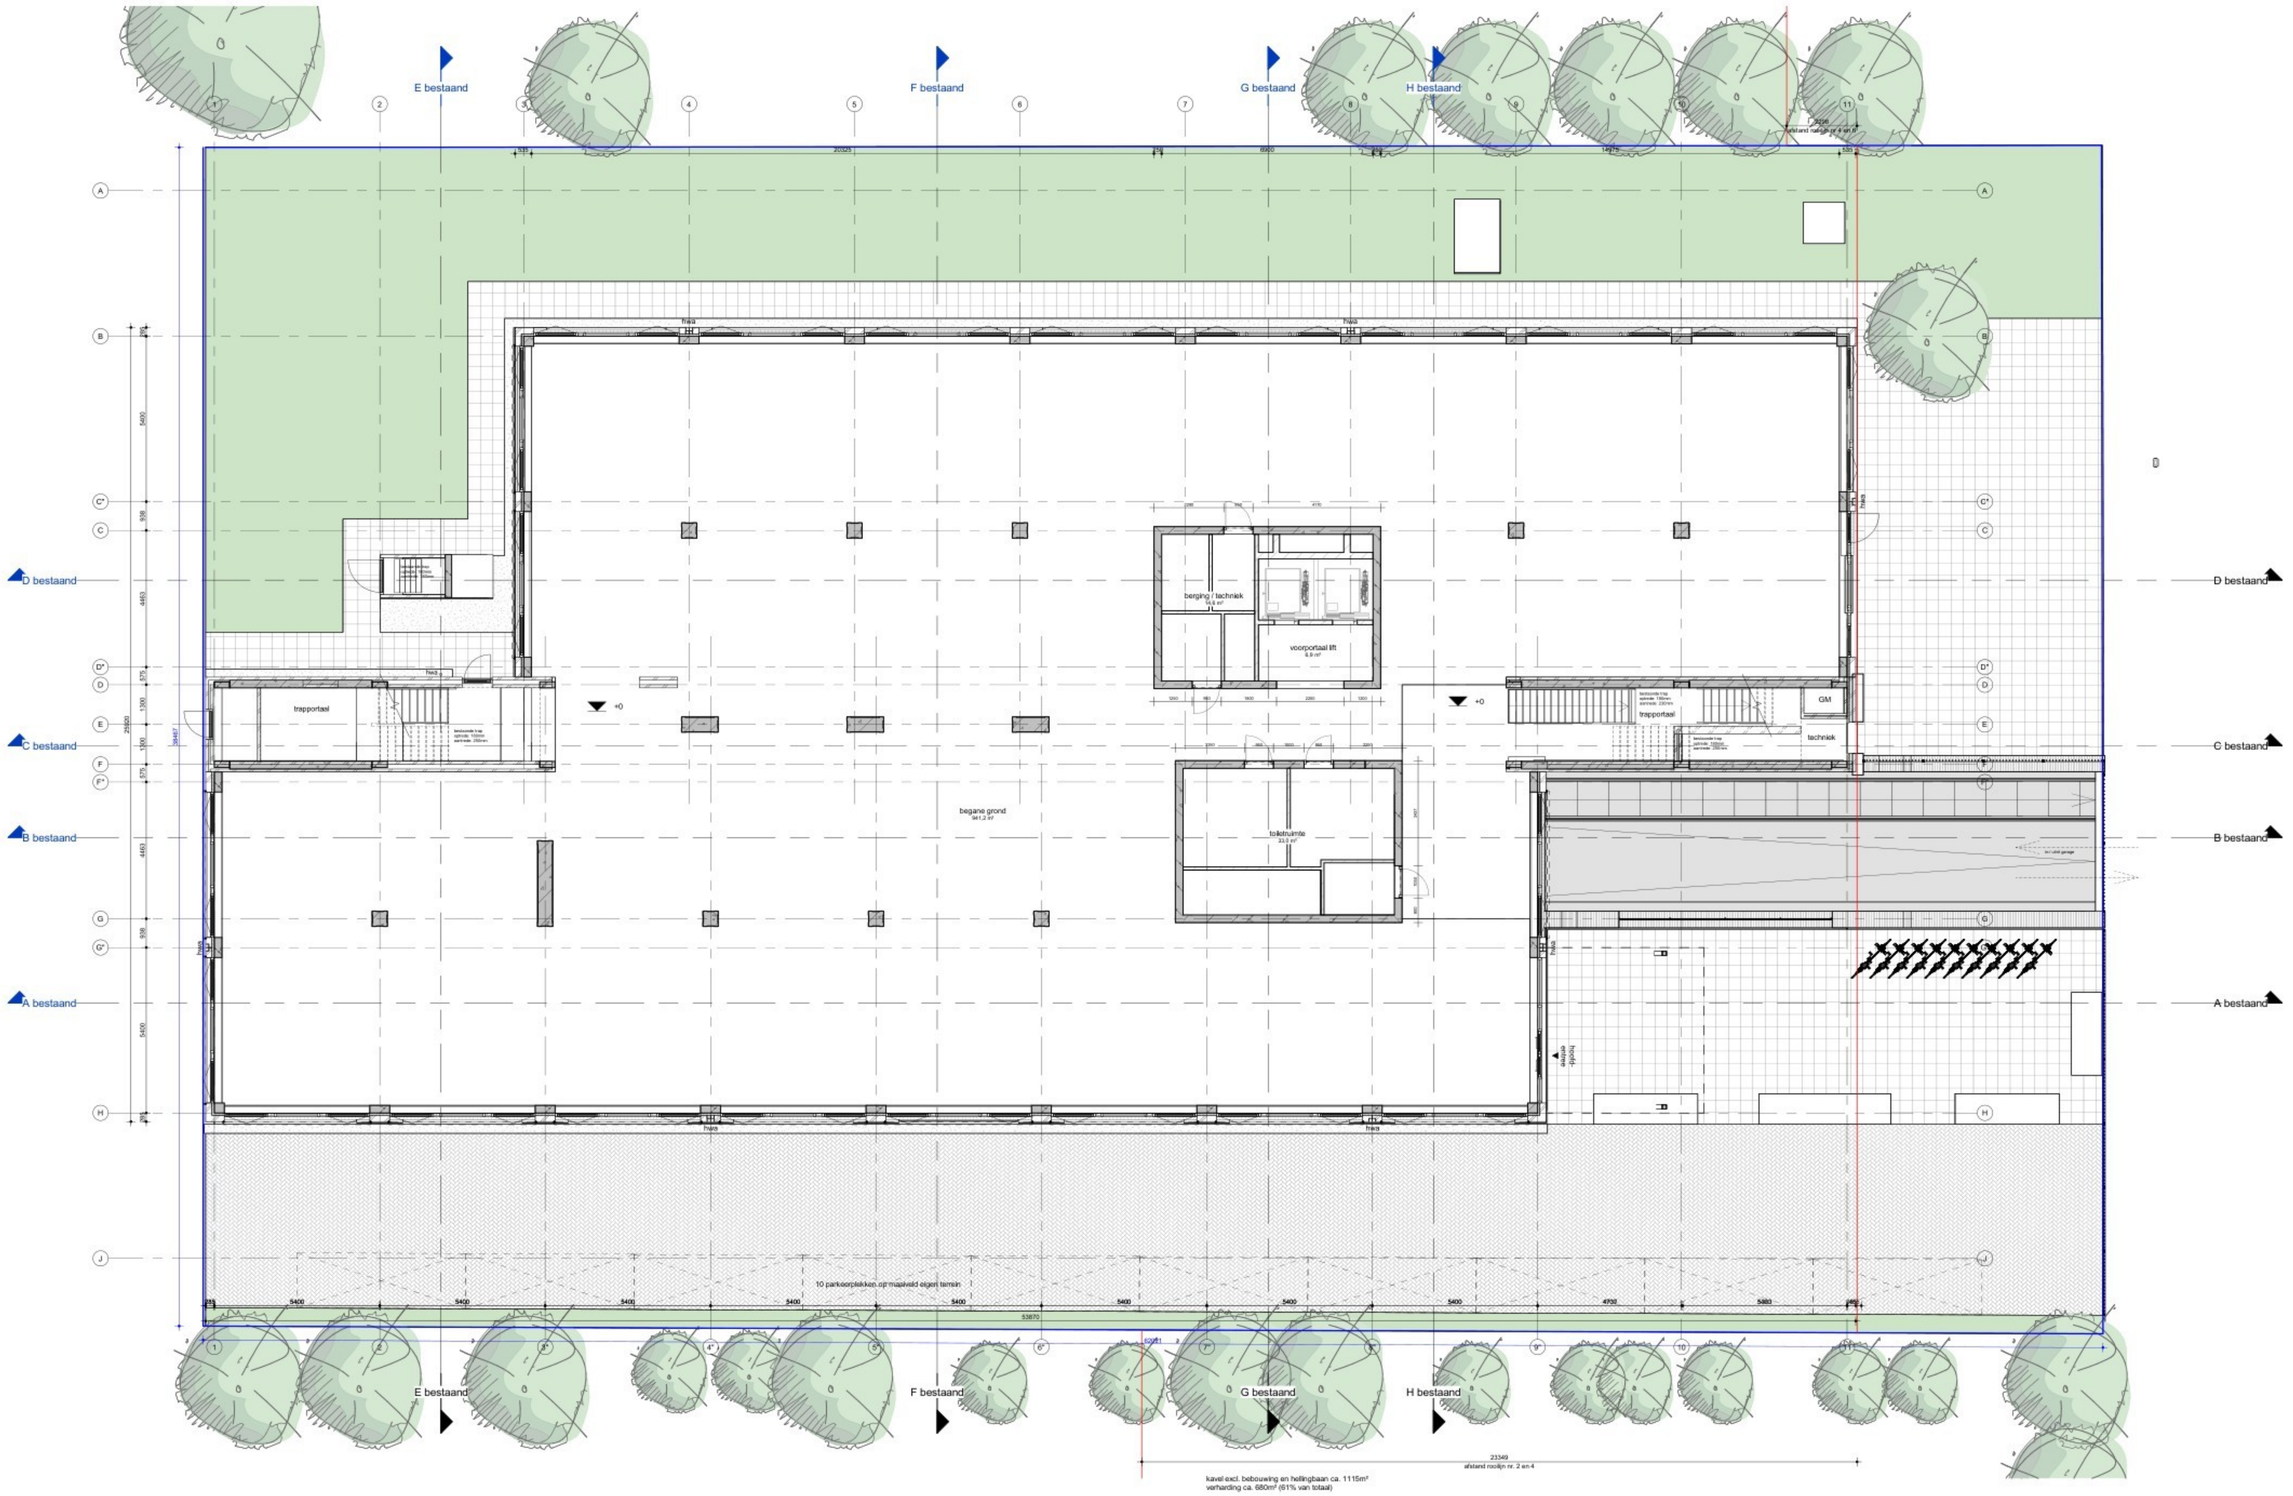

alle maten in het werk te controleren!

ENZO® architectuur & interieur
leimuiderdijk 239
2154 mn burgerveen
t +31 (0) 172 50 30 90
info@enzoarchitecten.nl
www.enzoarchitecten.nl

project: De transformatie van het kantoorgebouw aan de Rogier van der Weydestraat 4 te Alkmaar

opdrachtgever: Elfi Vastgoed, Assumburg 2, 2091 GC Amsterdam

projectnummer: 17349

tekening : Plattegrond begane grond, Bestaande situatie

datum: 21-09-2022

fase: Definitief ontwerp


schaal : 1:100

formaat : A1

wijzigingsdatum: a: b: c: d: e:

getekend :

DO-B-00

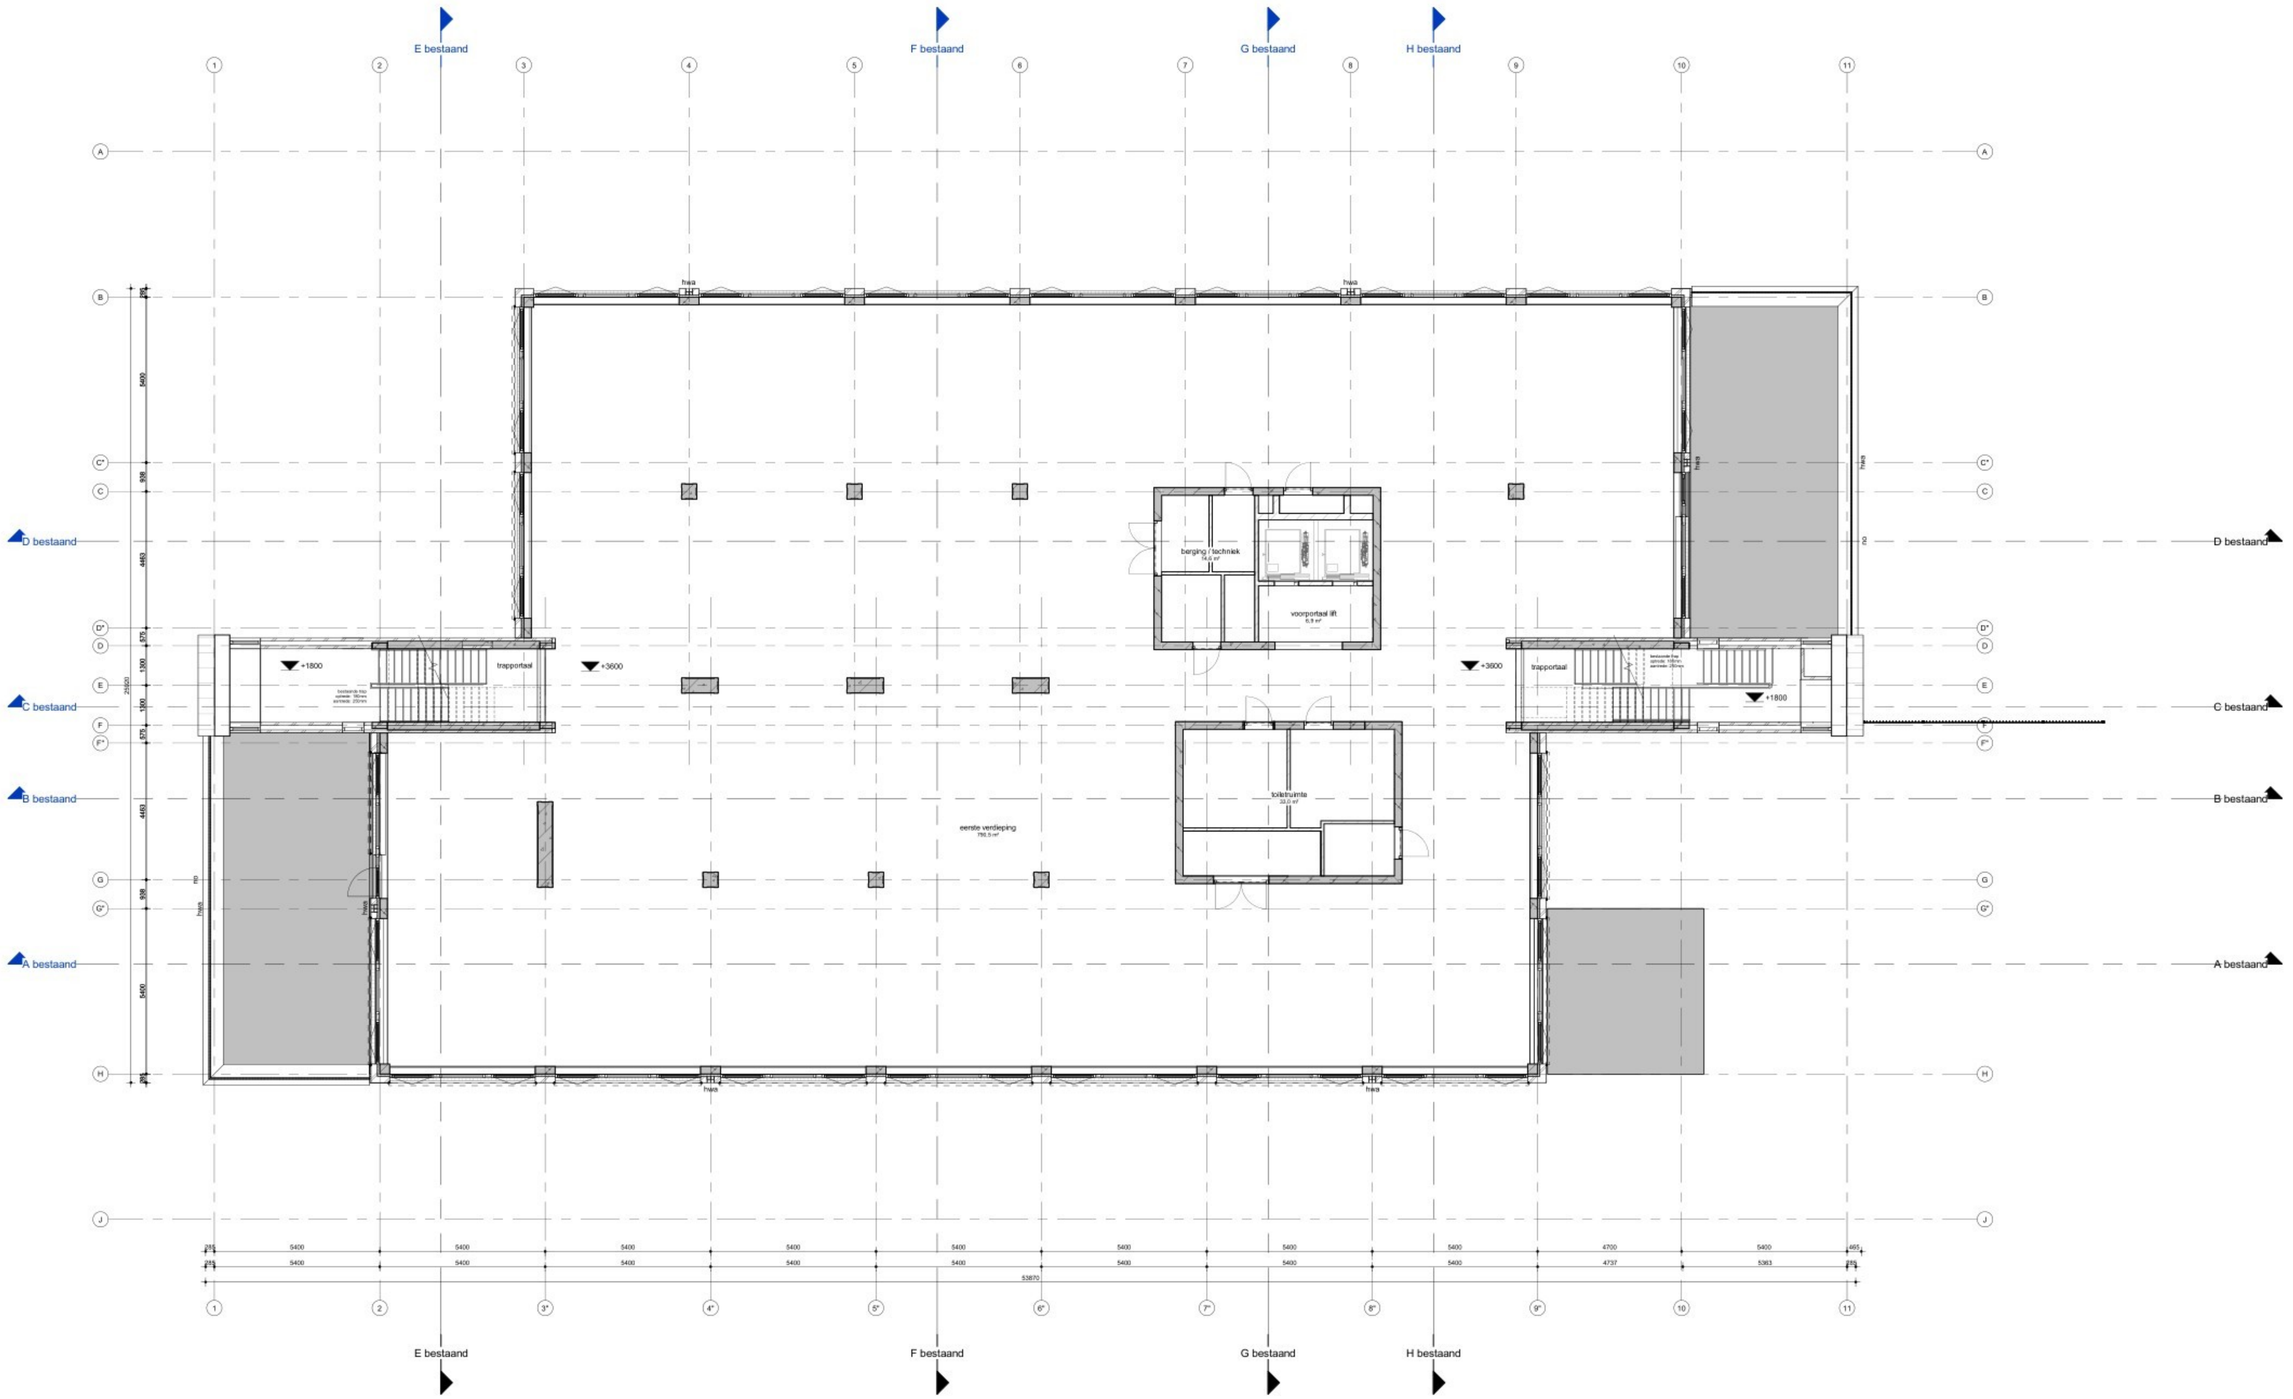

alle maten in het werk te controleren!

ENZO® architectuur & interieur

kolmulderdijk 239
2154 mn burgerveen

t. +31 (0) 172 50 30 90

info@enzoarchitecten.nl
www.enzoarchitecten.nl

project:
De transformatie van het kantoorgebouw aan de Rogier van der Weydestraat 4 te Alkmaar

opdrachtgever:
Elfi Vastgoed
Assumburg 2
2091 GC Amsterdam

projectnummer:
17349

tekening :
Plattegrond eerste verdieping
Bestaande situatie

datum:
21-09-2022

fase:
Definitief ontwerp


schaal : 1:100

formaat : A1

gelekend :

wijzigingsdatum:
a:
b:
c:
d:
e:

DO-B-01

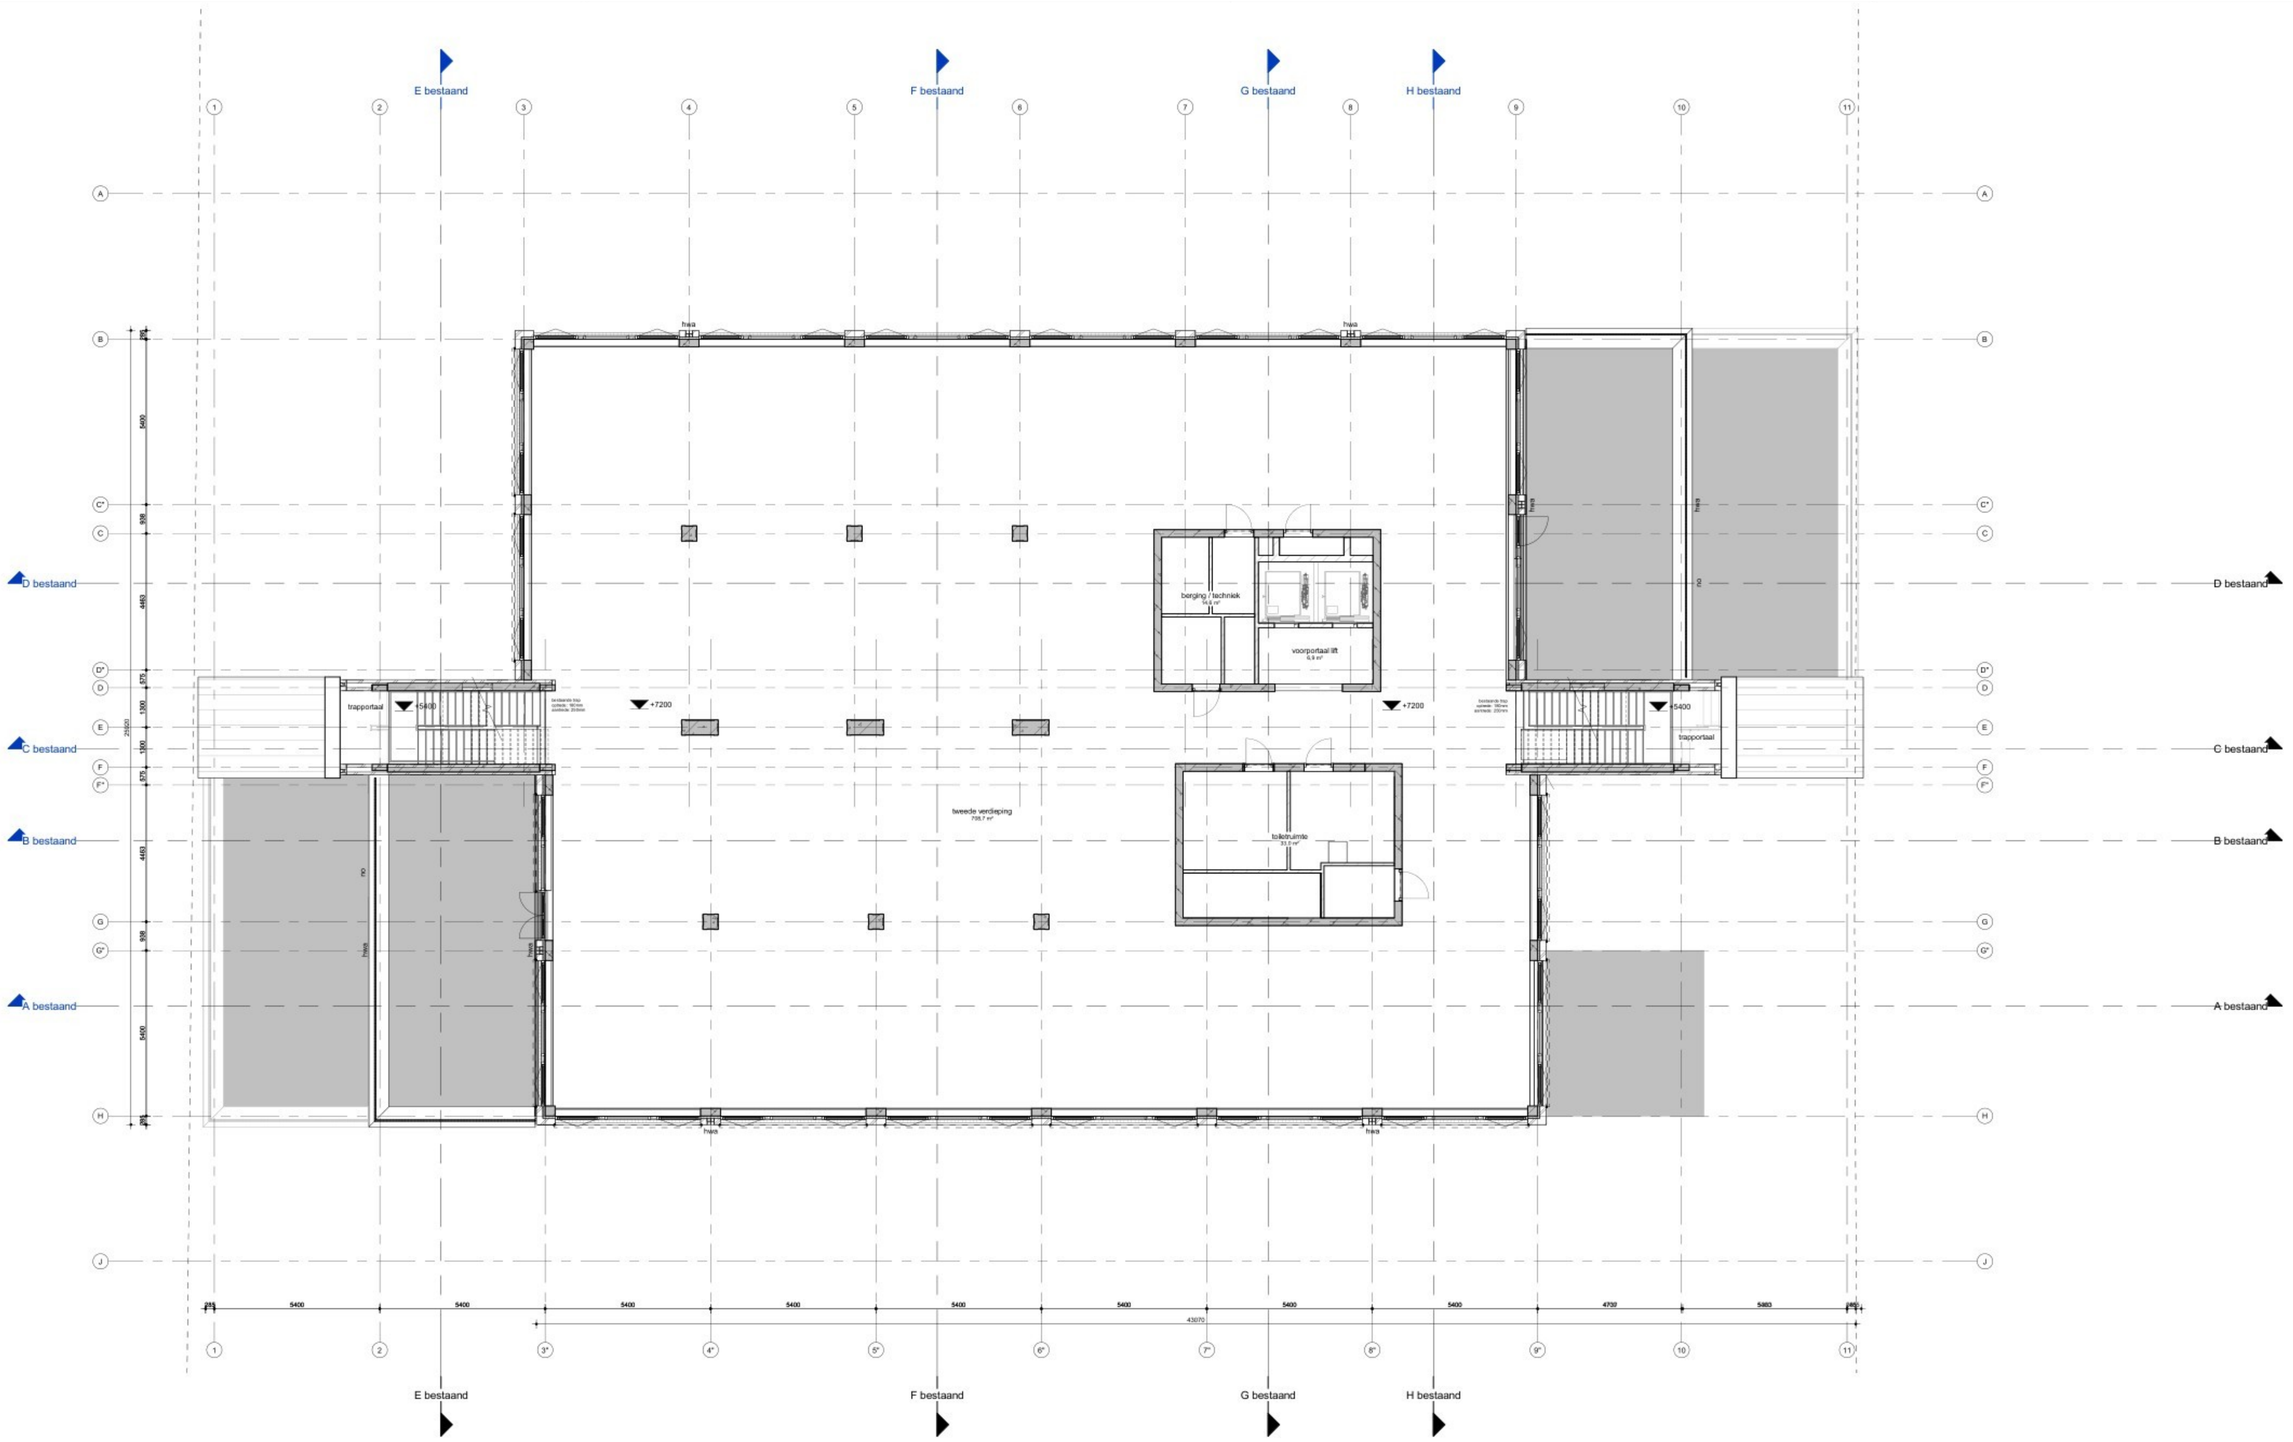

alle maten in het werk te controleren!

ENZO® architectuur & interieur

kalmuiderdijk 239
2154 mn burgerveen
t. +31 (0) 172 50 30 90
info@enzoarchitecten.nl
www.enzoarchitecten.nl

project:
De transformatie van het kantoorgebouw aan de Rogier van der Weydestraat 4 te Alkmaar

opdrachtgever:
Elfi Vastgoed
Assumburg 2
2091 GC Amsterdam

projectnummer:
17349

tekening :
Plattegrond tweede verdieping
Bestaande situatie

datum:
21-09-2022

fase:
Definitief ontwerp


schaal : 1:100

formaat : A1

getekend :

wijzigingsdatum:
a:
b:
c:
d:
e:

DO-B-02

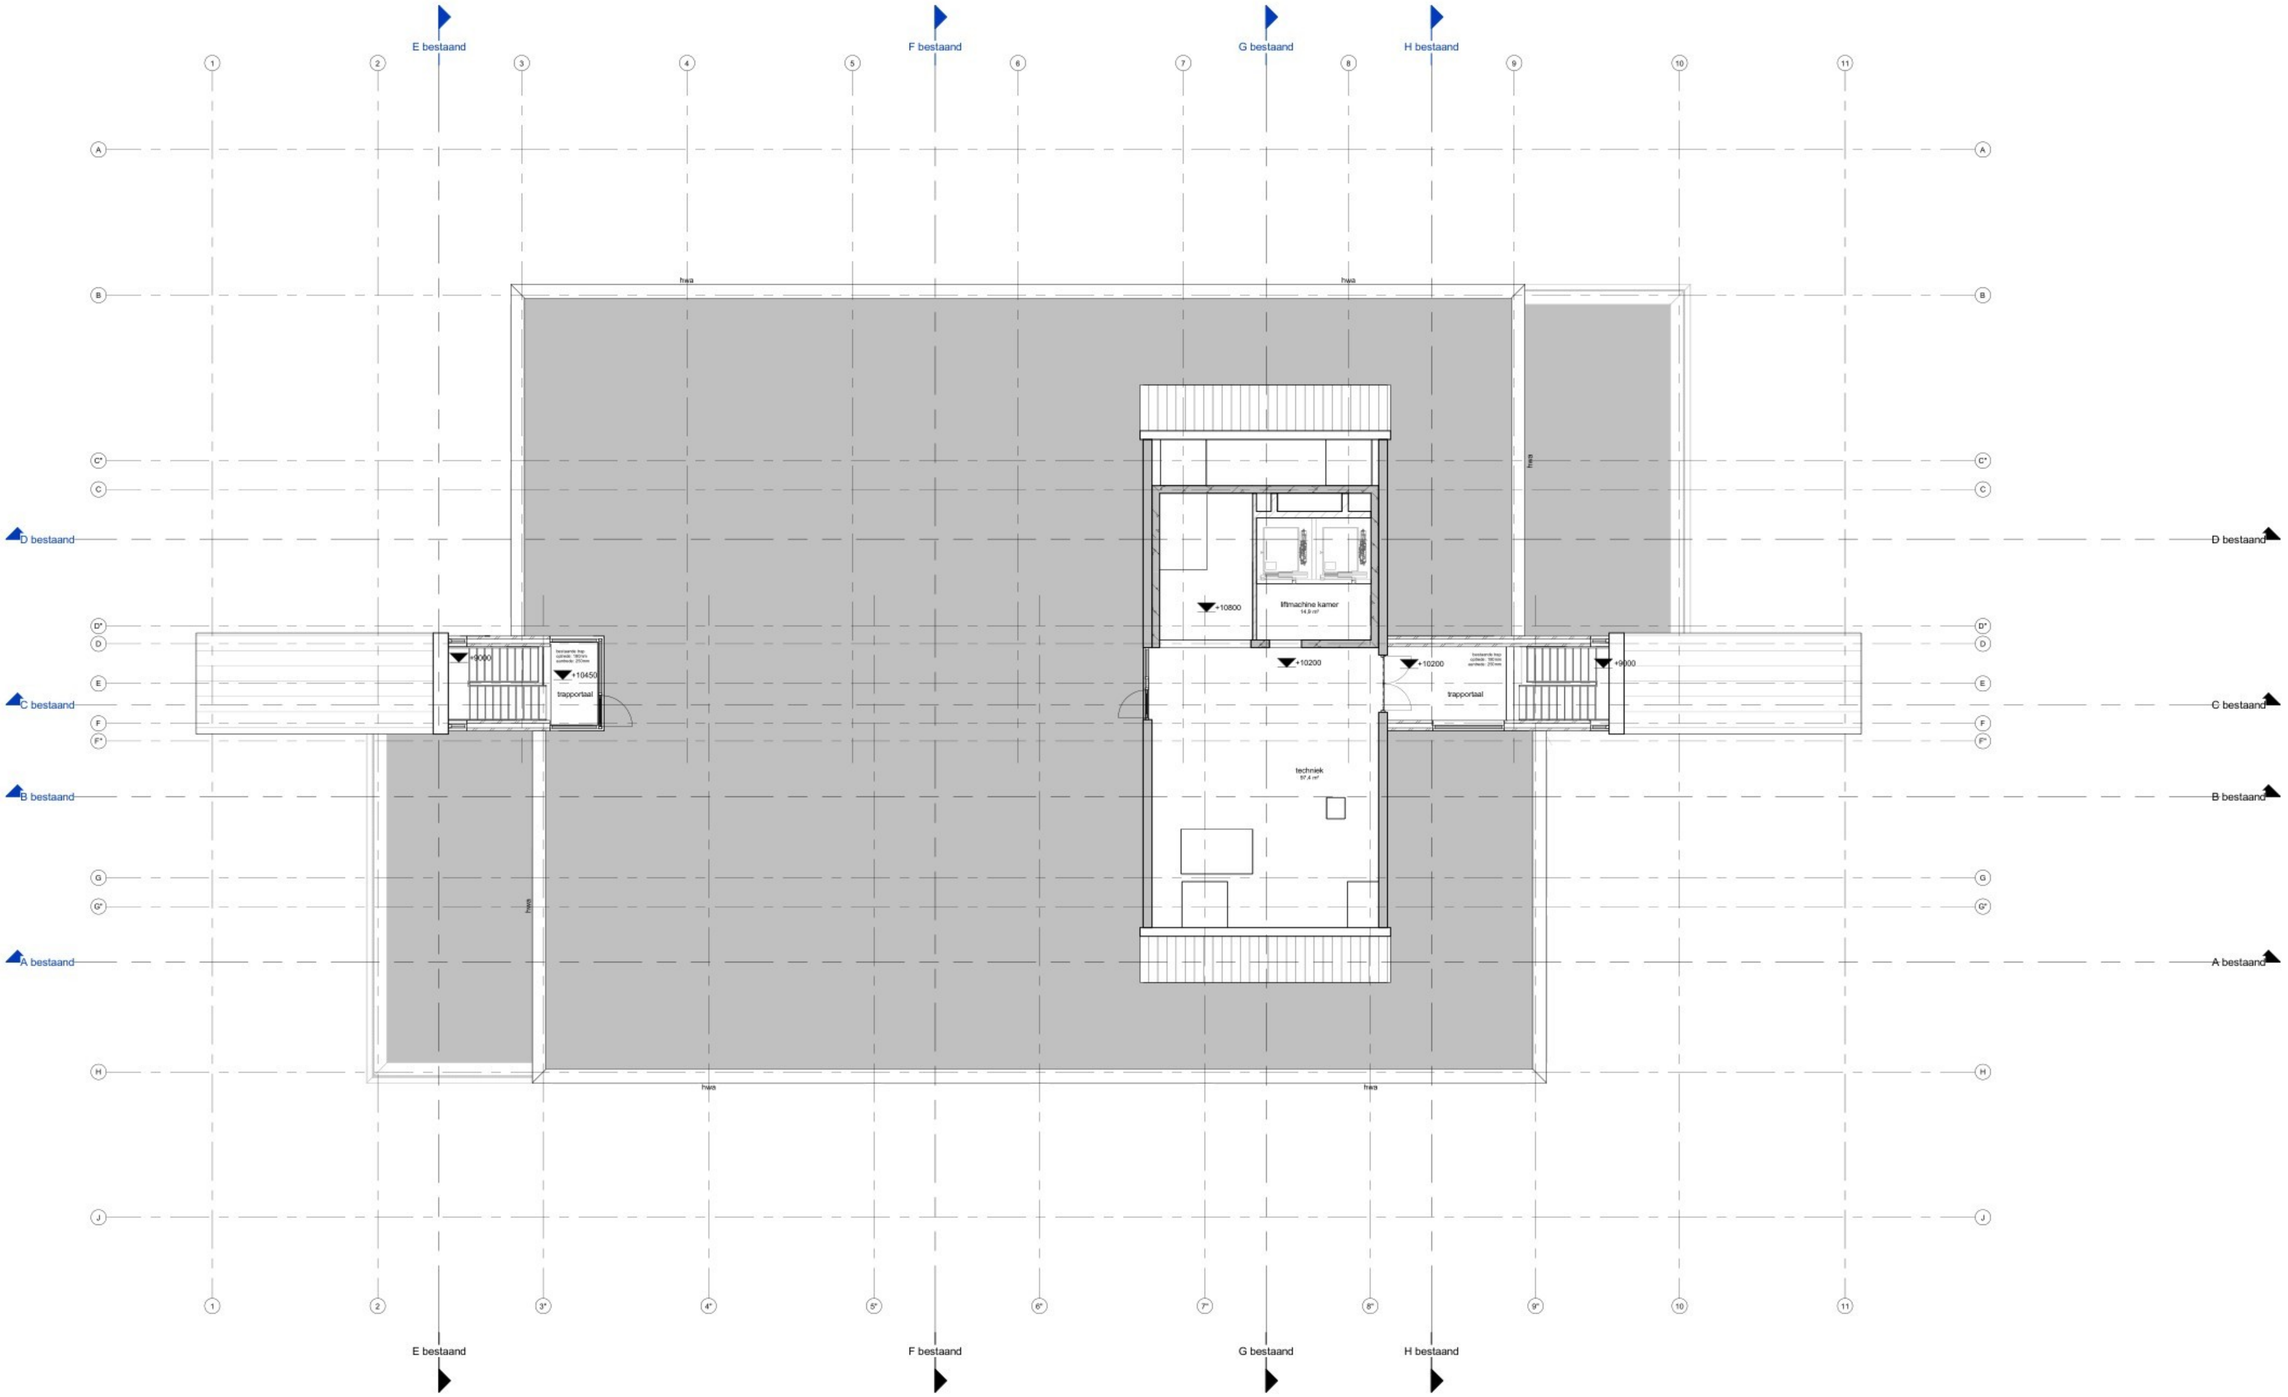

alle maten in het werk te controleren!

ENZO® architectuur & interieur

kalmuiderdijk 239
2154 mn burgerveen

t. +31 (0) 172 50 30 90

info@enzoarchitecten.nl
www.enzoarchitecten.nl

project:
De transformatie van het kantoorgebouw aan de Rogier van der Weydestraat 4 te Alkmaar

opdrachtgever:
Elfi Vastgoed
Assumburg 2
2091 GC Amsterdam

projectnummer:
17349

tekening :
Plattegrond derde verdieping
Bestaande situatie

datum:
21-09-2022

fase:
Definitief ontwerp


schaal : 1:100

formaat : A1

getekend:

wijzigingsdatum:
a:
b:
c:
d:
e:

DO-B-03

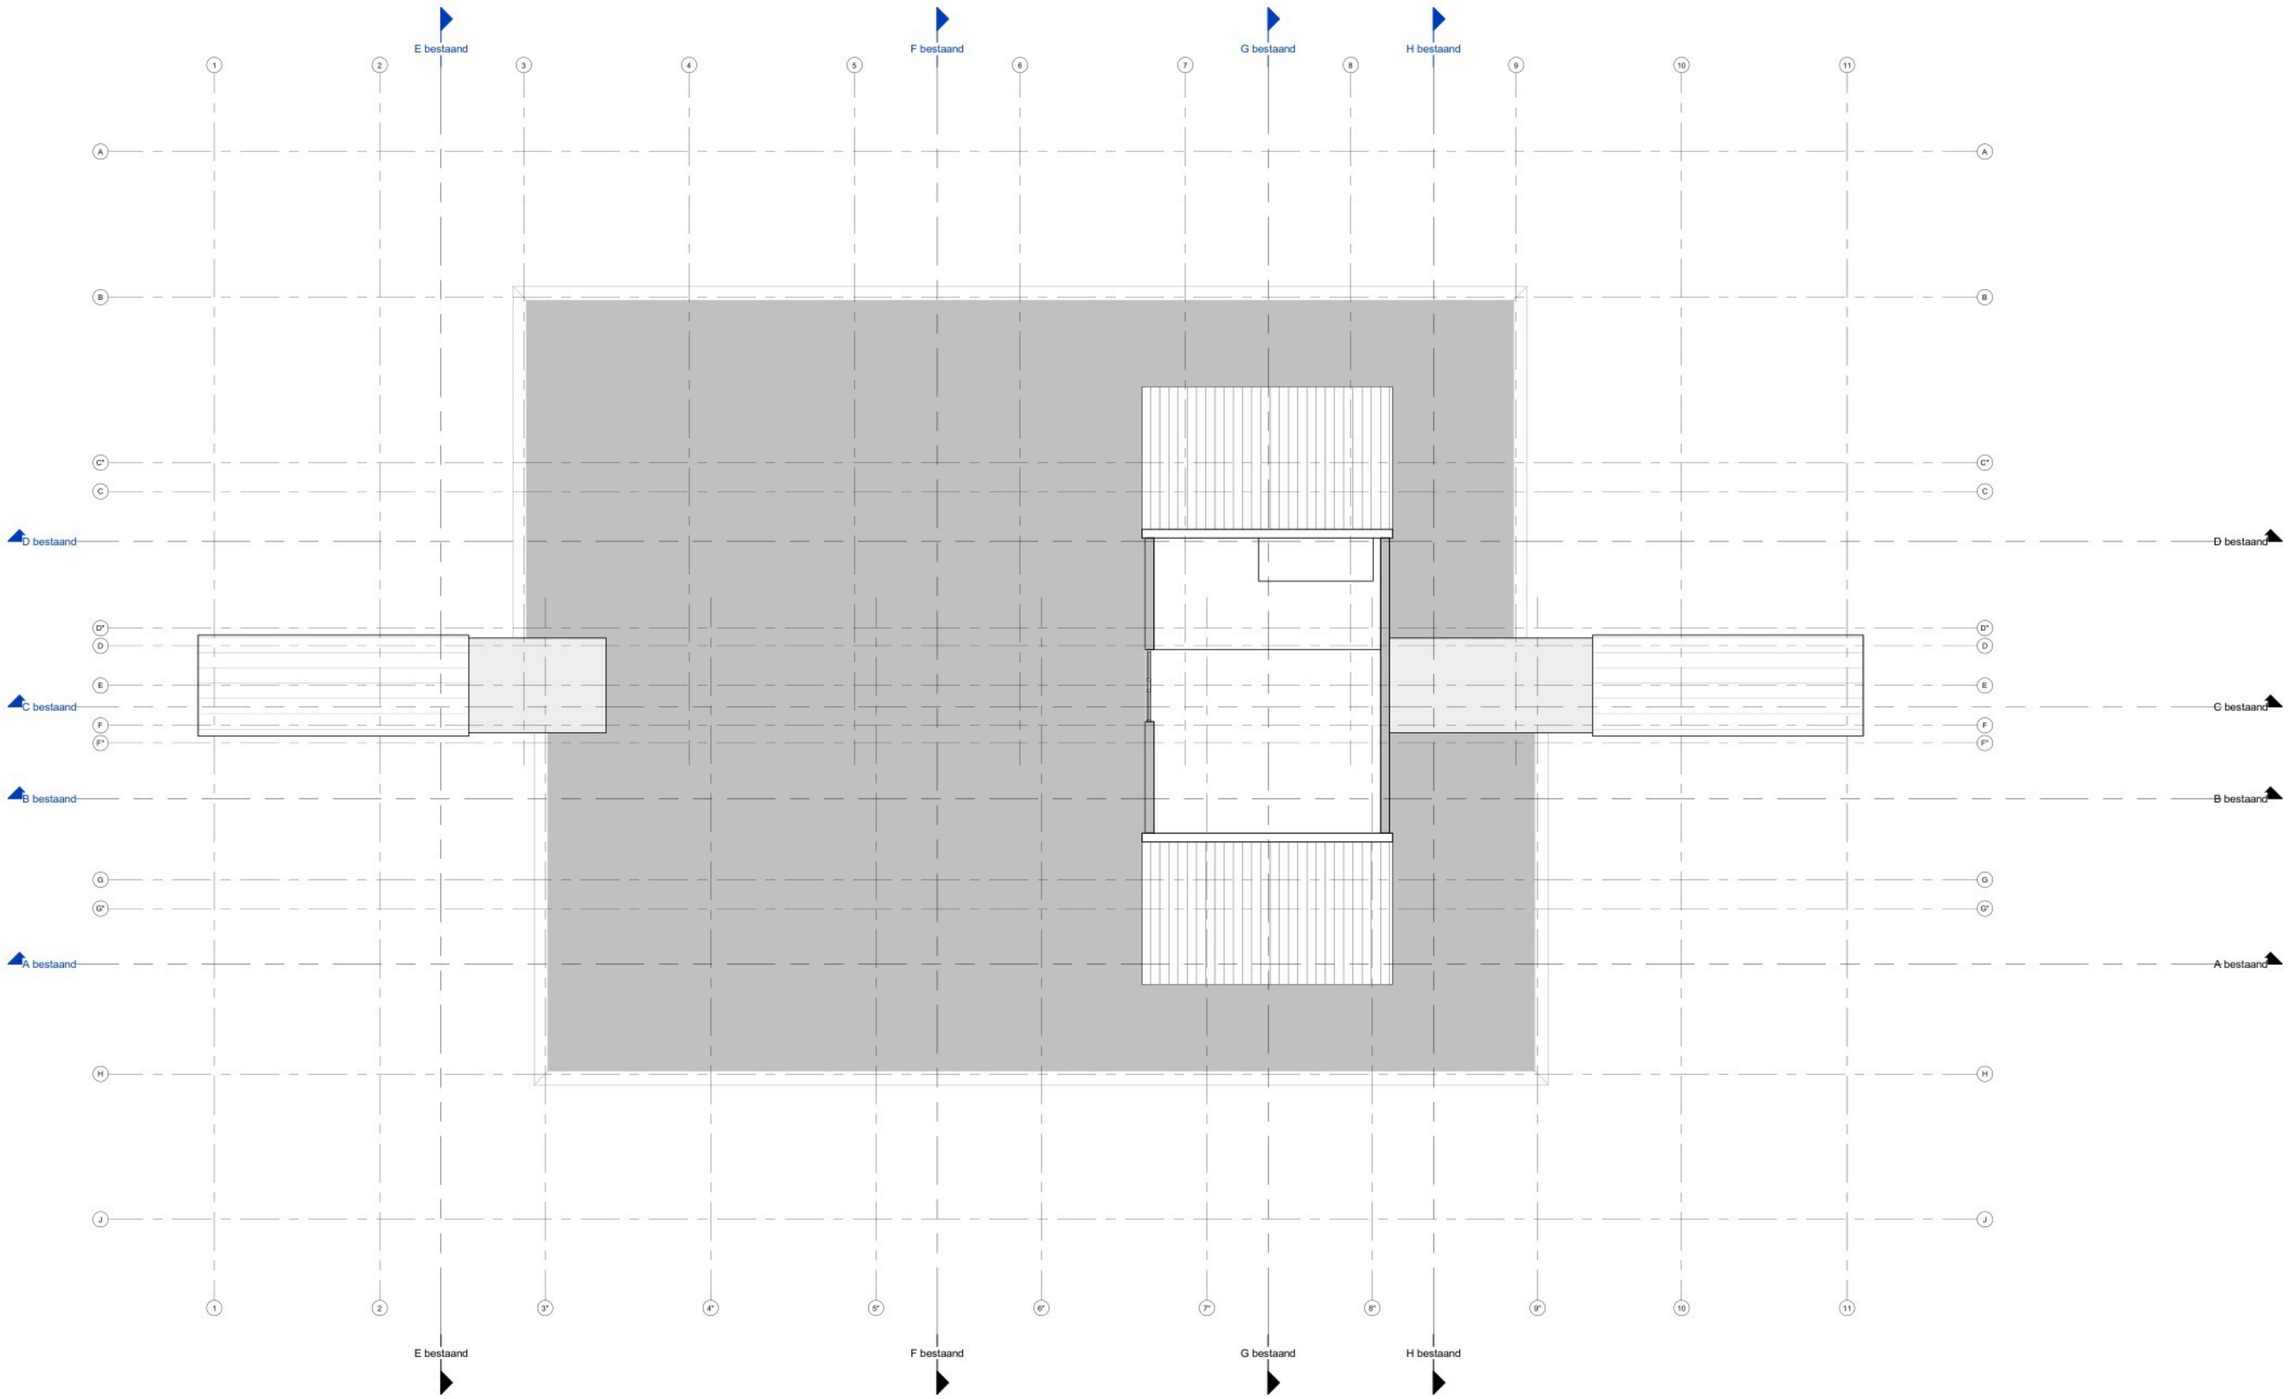

alle maten in het werk te controleren!

ENZO® architectuur & interieur
kalmuiderdijk 239
2154 mn burgerveen
t. +31 (0) 172 50 30 90
info@enzoarchitecten.nl
www.enzoarchitecten.nl

project:
De transformatie van het kantoorgebouw aan de Rogier van der Weydestraat 4 te Alkmaar

opdrachtgever:
Elfi Vastgoed
Assumburg 2
2091 GC Amsterdam

projectnummer:
17349

tekening :
Plattegrond vierde verdieping
Bestaande situatie

datum:
21-09-2022

fase:
Definitief ontwerp


schaal : 1:100

formaat : A1

getekend :

wijzigingsdatum:
a:
b:
c:
d:
e:

DO-B-04

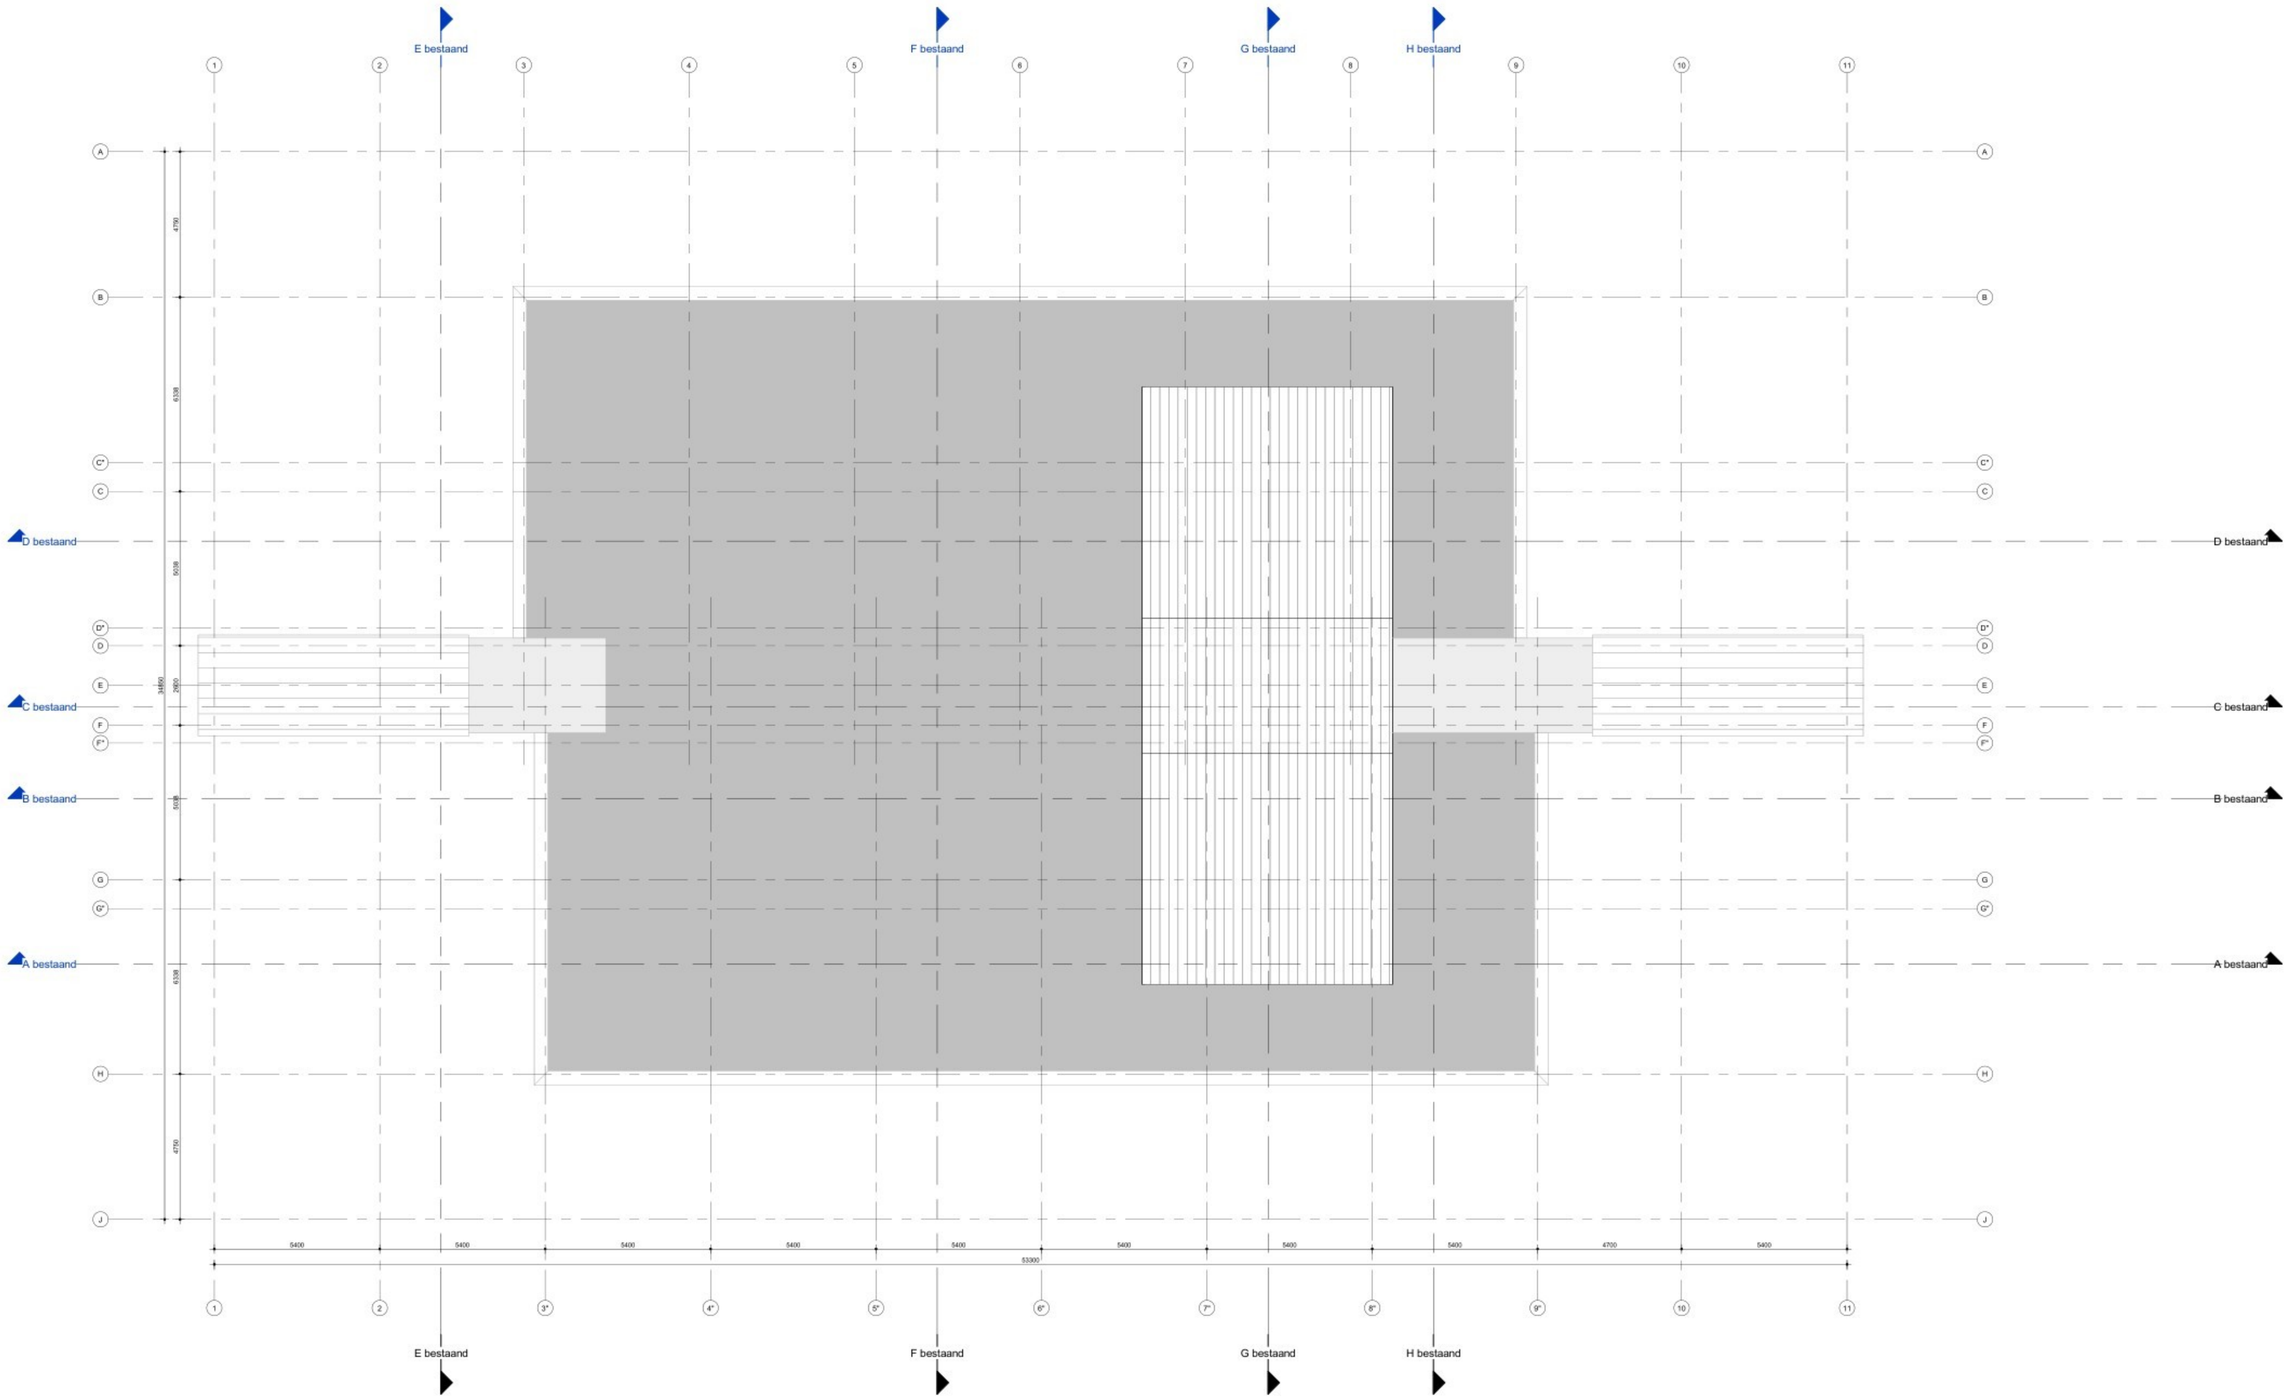

alle maten in het werk te controleren!

ENZO® architectuur & interieur

kalmuiderdijk 239
2154 mn burgerveen

t. +31 (0) 172 50 30 90

info@enzoarchitecten.nl
www.enzoarchitecten.nl

project:
De transformatie van het kantoorgebouw aan de Rogier van der Weydestraat 4 te Alkmaar

opdrachtgever:
Elfi Vastgoed
Assumburg 2
2091 GC Amsterdam

projectnummer:
17349

tekening :
Plattegrond dakaanzicht
Bestaande situatie

datum:
21-09-2022

fase:
Definitief ontwerp


schaal : 1:100

formaat : A1

getekend :

wijzigingsdatum:
a:
b:
c:
d:
e:

DO-B-05

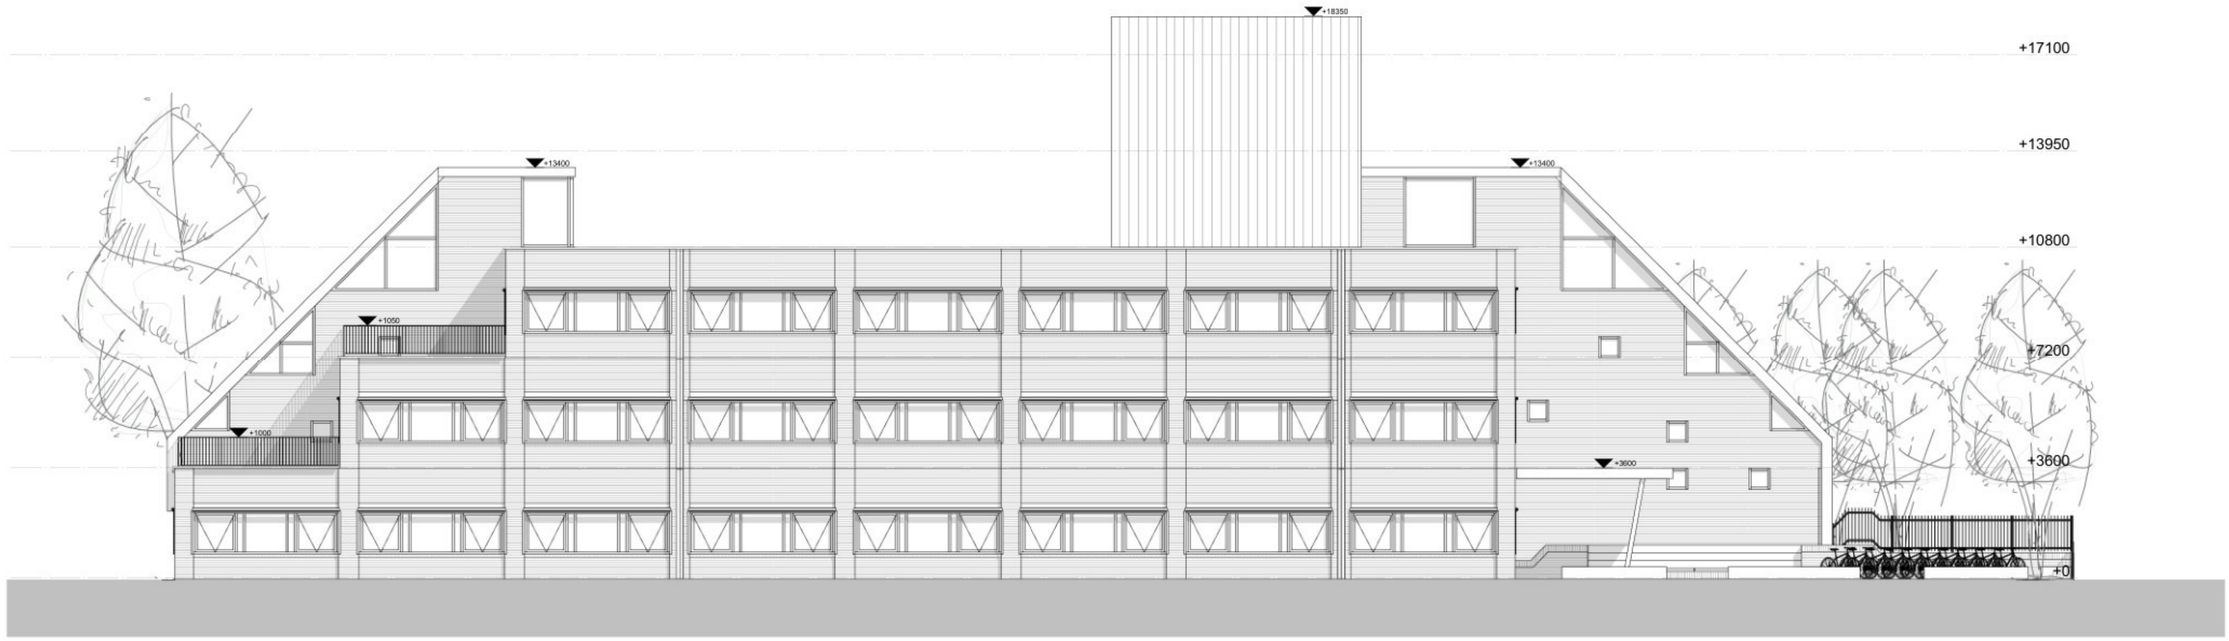

Linkergevel bestaand (oostgevel)



Voorgevel bestaand (noordgevel)

alle maten in het werk te controleren!

ENZO® architectuur & interieur

leimuiderdijk 239
2154 mn burgerveen

t. +31 (0) 172 50 30 90

info@enzoarchitecten.nl
www.enzoarchitecten.nl

project:
De transformatie van het kantoorgebouw aan de Rogier van der Weydestraat 4 te Alkmaar

opdrachtgever:
Elfi Vastgoed
Assumburg 2
2091 GC Amsterdam

projectnummer:
17349

tekening :
Gevels
Bestaande situatie

datum:
21-09-2022

fase:
Definitief ontwerp


schaal : 1:100

formaat : A1


wijzigingsdatum:
a:
b:
c:
d:
e:

getekend :

DO-B-11

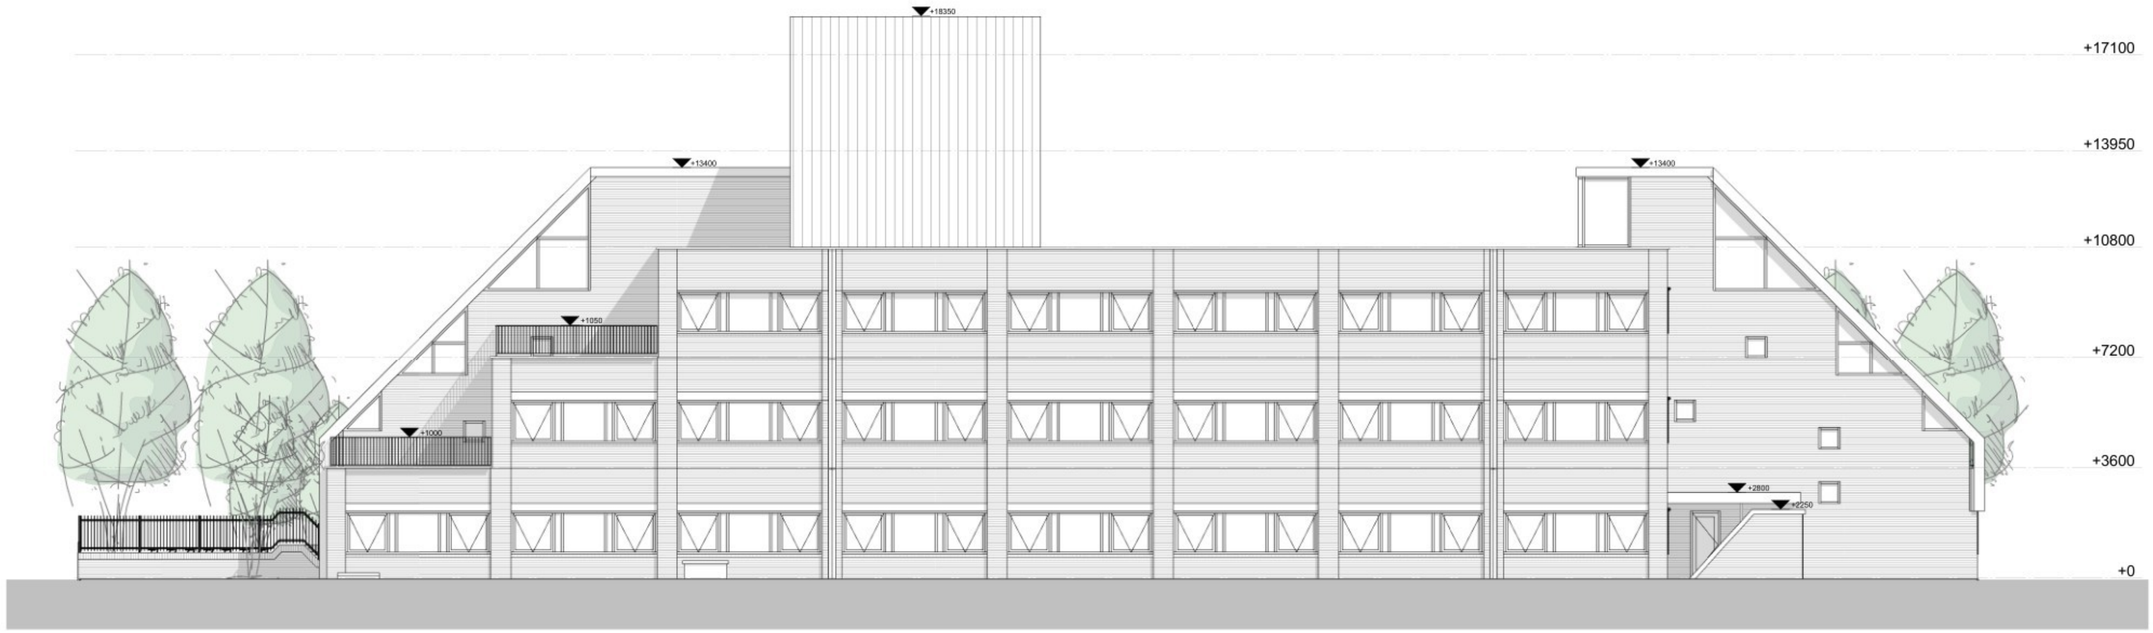

Rechtergevel bestaand
(westgevel)

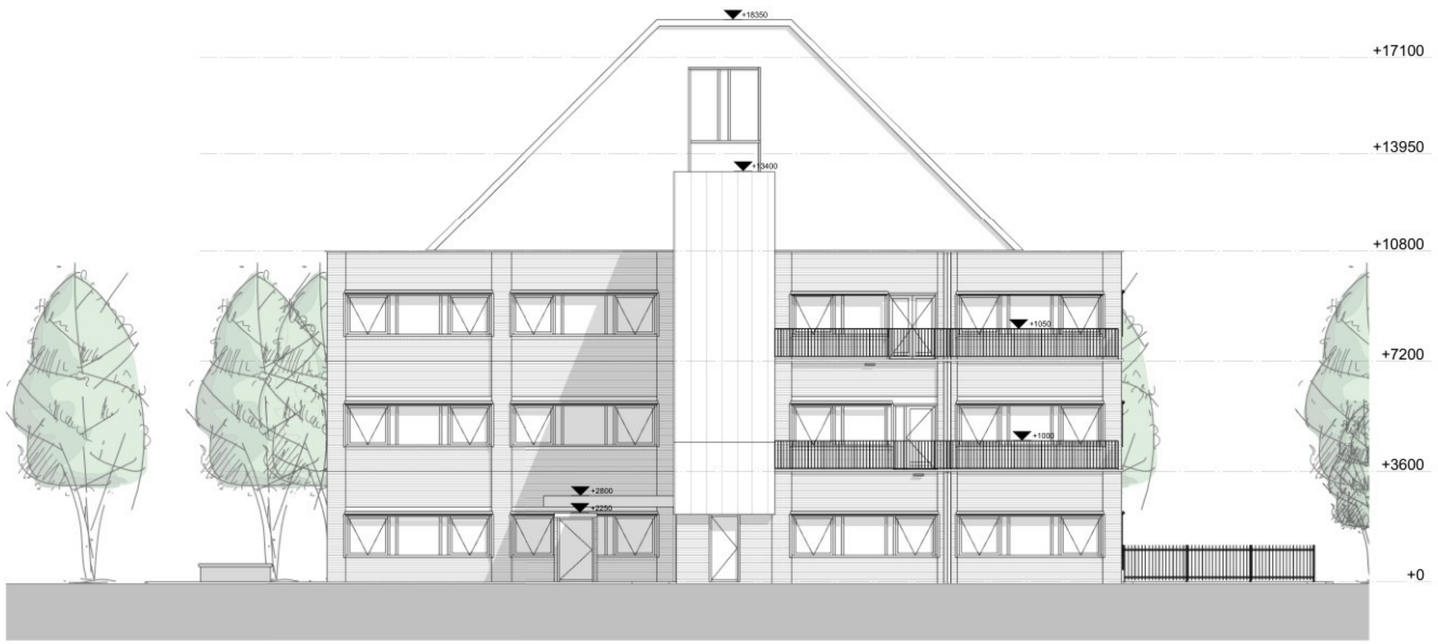

Achtergevel bestaand (zuidgevel)

alle maten in het werk te controleren!

ENZO® architectuur & interieur
kelmuiderdijk 239
2154 mn burgerveen
t. +31 (0) 172 50 30 90
info@enzoarchitecten.nl
www.enzoarchitecten.nl

project:
De transformatie van het kantoorgebouw aan de Rogier van der Weydestraat 4 te Alkmaar

opdrachtgever:
Elfi Vastgoed
Assumburg 2
2091 GC Amsterdam

projectnummer:
17349

tekening :
Gevels
Bestaande situatie

datum:
21-09-2022

fase:
Definitief ontwerp

schaal : 1:100

formaat : A1


wijzigingsdatum:
a:
b:
c:
d:
e:

getekend :

DO-B-12



Doorsnede A

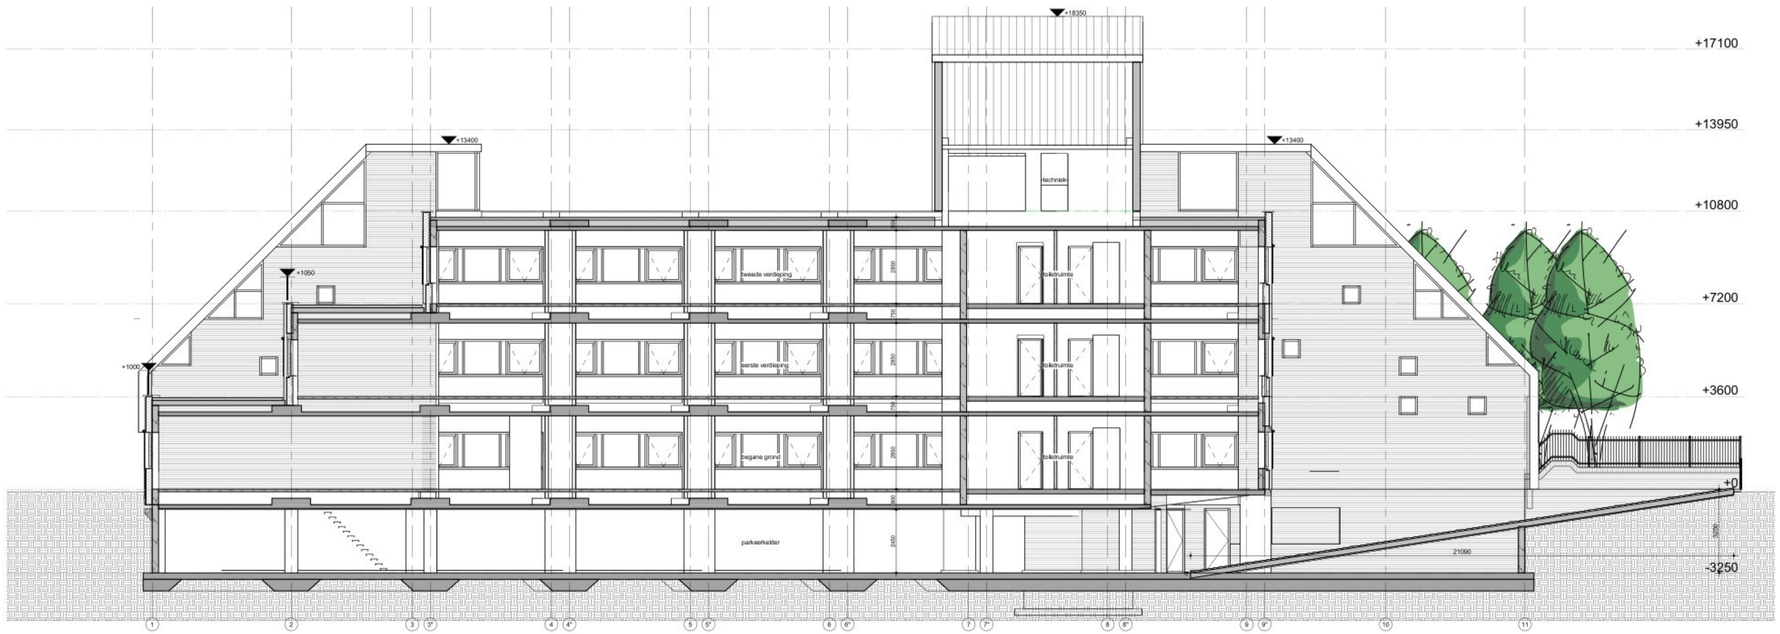

Doorsnede B

alle maten in het werk te controleren!

ENZO architectuur & interieur
lelmuiderdijk 239
2154 mn burgerveen
t. +31 (0) 172 50 30 90
info@enzoarchitecten.nl
www.enzoarchitecten.nl

project:
De transformatie van het kantoorgebouw aan de Rogier van der Weydestraat 4 te Alkmaar

opdrachtgever:
Elfi Vastgoed
Assumburg 2
2091 GC Amsterdam

projectnummer:
17349

tekening :
Doorsneden
Bestaande situatie

datum:
21-09-2022

fase:
Definitief ontwerp

schaal : 1 : 100

formaat : A1+


wijzigingsdatum:
a:
b:
c:
d:
e:

getekend :

DO-B-21



Doorsnede C

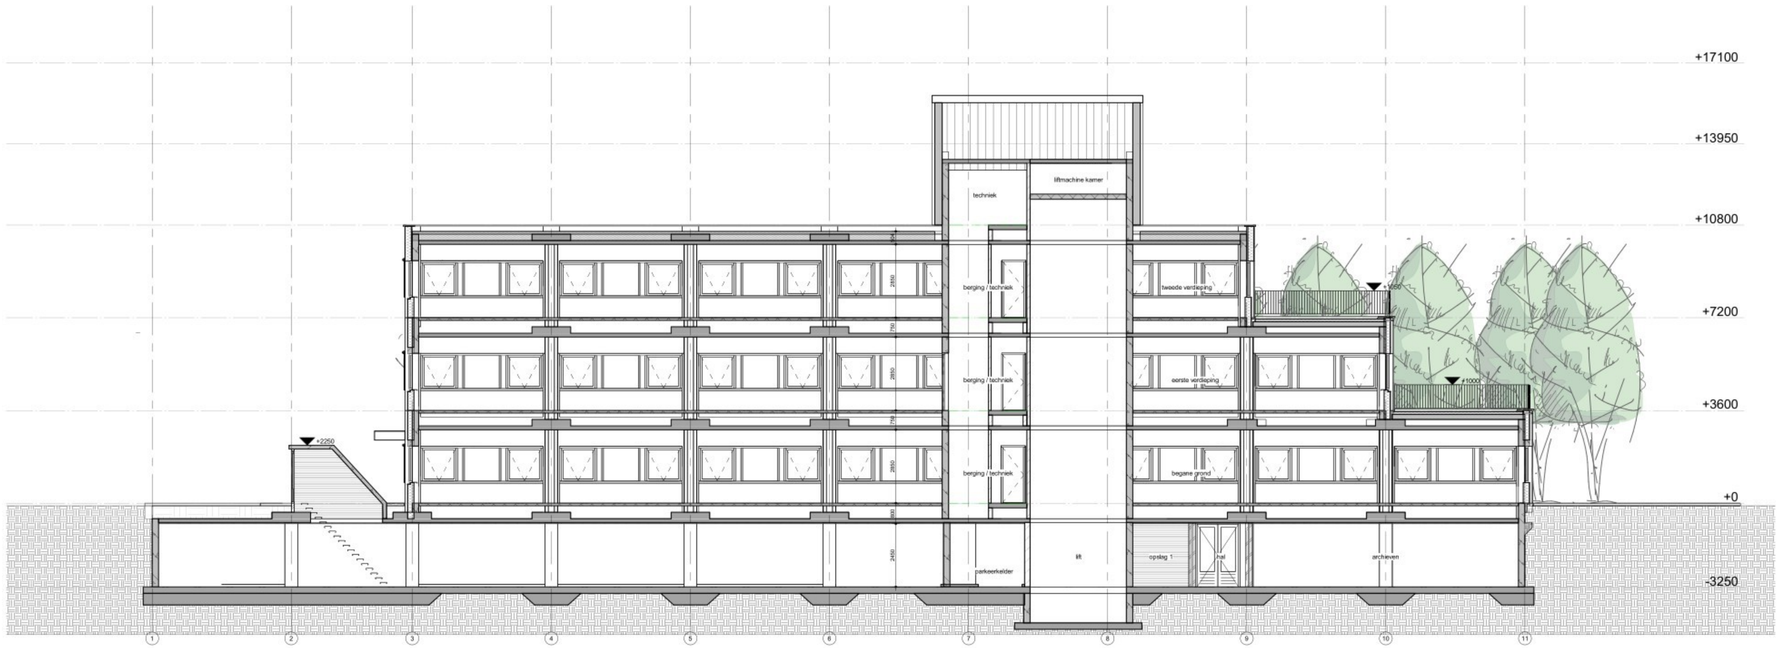

Doorsnede D

alle maten in het werk te controleren!

ENZO architectuur & interieur
Ielmuiderdijk 239
2154 mn lisgarveen
t. +31 (0) 172 50 30 90
info@enzoarchitecten.nl
www.enzoarchitecten.nl

project:
De transformatie van het kantoorgebouw aan de Rogier van der Weydestraat 4 te Alkmaar

opdrachtgever:
Elfi Vastgoed
Assumburg 2
2091 GC Amsterdam

projectnummer:
17349

tekening :
Doorsneden
Bestaande situatie

datum:
21-09-2022

fase:
Definitief ontwerp


schaal : 1 : 100

formaat : A1+

wijzigingsdatum:
a:
b:
c:
d:
e:

getekend :

DO-B-22

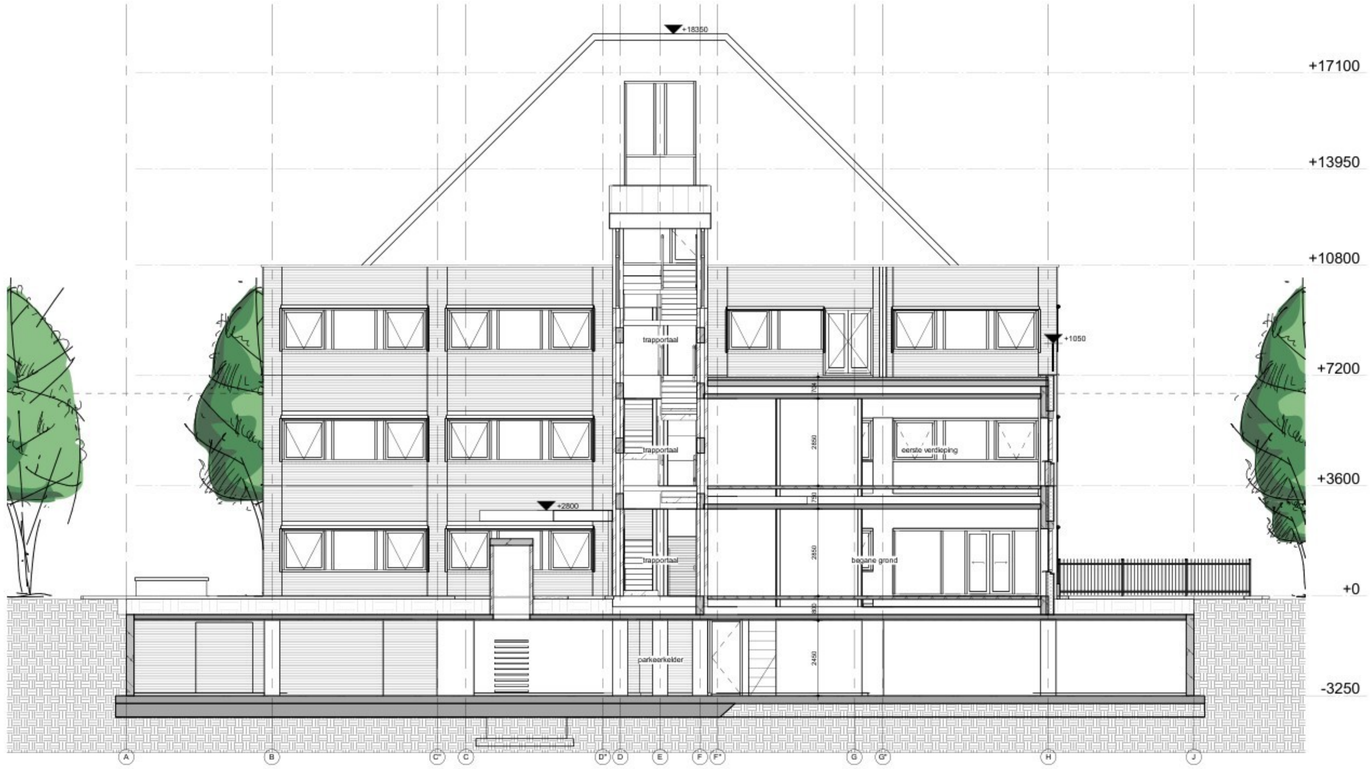

Doorsnede E

1 : 100



Doorsnede F

1 : 100

alle maten in het werk te controleren!

ENZO® architectuur & interieur

kalmulderdijk 239
2154 mn burgerveen

t. +31 (0) 172 50 30 90

info@enzoarchitecten.nl
www.enzoarchitecten.nl

project:
De transformatie van het kantoorgebouw aan de Rogier van der Weydestraat 4 te Alkmaar

opdrachtgever:
Elfi Vastgoed
Assumburg 2
2091 GC Amsterdam

projectnummer:
17349

tekening :
Doorsneden
Bestaande situatie

datum:
21-09-2022

fase:
Definitief ontwerp


schaal : 1:100

formaat : A1

getekend :

wijzigingsdatum:
a:
b:
c:
d:
e:

DO-B-23

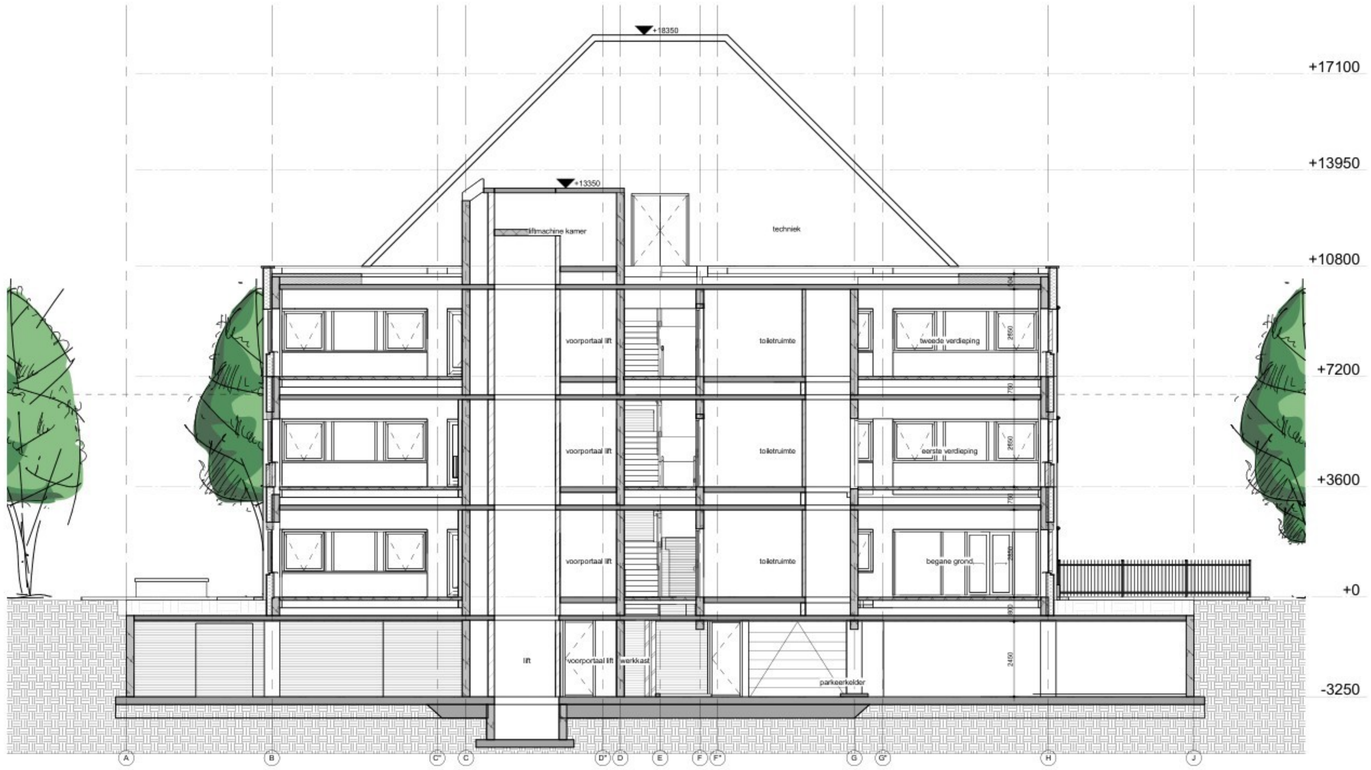

Doorsnede G

1 : 100



Doorsnede H

1 : 100

alle maten in het werk te controleren!

ENZO® architectuur & interieur

kalmuiderdijk 239
2154 mn burgerveen

t. +31 (0) 172 50 30 90

info@enzoarchitecten.nl
www.enzoarchitecten.nl

project:
De transformatie van het kantoorgebouw aan de Rogier van der Weydestraat 4 te Alkmaar

opdrachtgever:
Elfi Vastgoed
Assumburg 2
2091 GC Amsterdam

projectnummer:
17349

tekening :
Doorsneden
Bestaande situatie

datum:
21-09-2022

fase:
Definitief ontwerp

schaal : 1:100

formaat : A1

getekend :

wijzigingsdatum:
a:
b:
c:
d:
e:

DO-B-24