

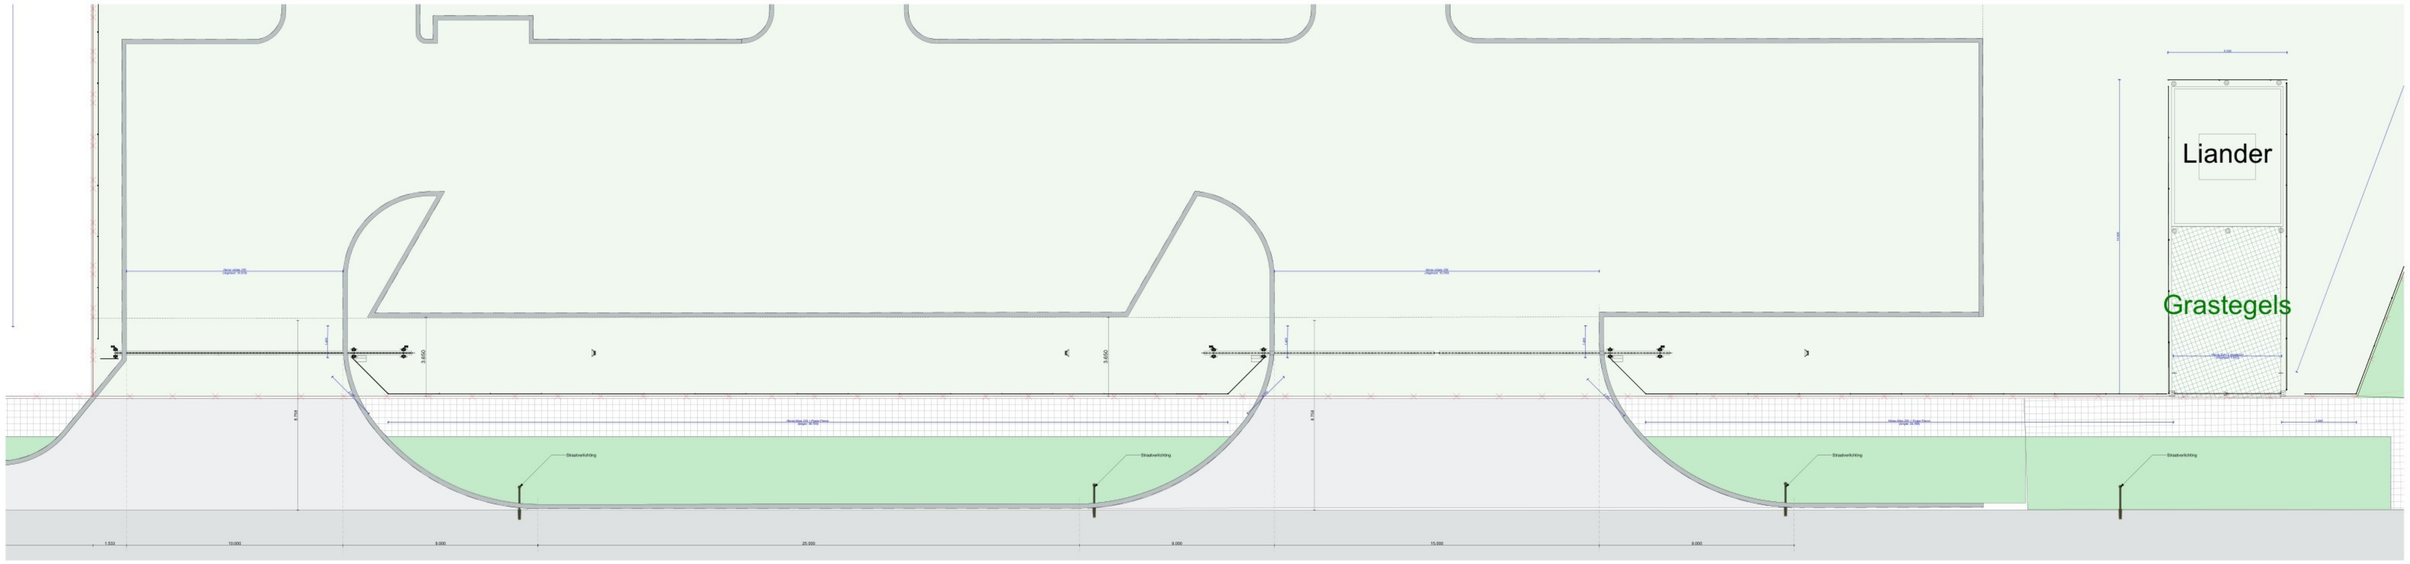



Plattegrond voorzijde
1:100

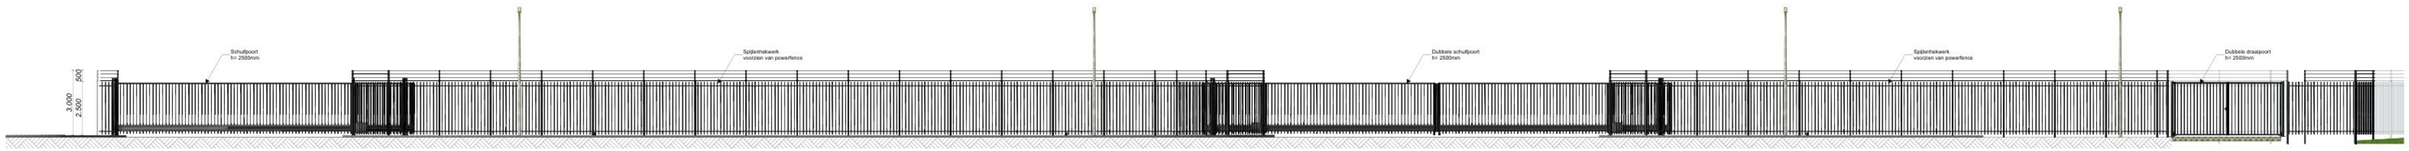


Aanzicht voorzijde
1:100

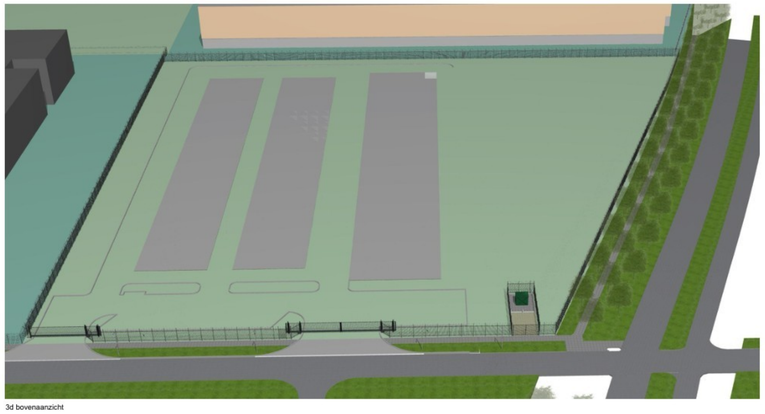


3d bovenaanzicht




AFRASTERING
- Hoogte: 2500mm + 500mm bedrading (voorzien van bedrading aan de binnenzijde)
- Breedte: ca. 2500mm
- Kleur: Leigrijs (RAL 2015)
- Staanders: 60x60mm
- Spijlen: Ø 26mm, h.o.h. 150mm
- Fundering: onderheid
- Functie bedrading: schrik en detectie



SCHUIFPOORT
- Hoogte: 2500mm, voorzien van puntkam
- Breedte: cfm. tekening
- Kleur: Leigrijs (RAL 2015)
- Voorzien van praatpaal tbv toegang poort

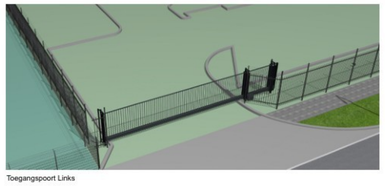


Toegangspoort Links

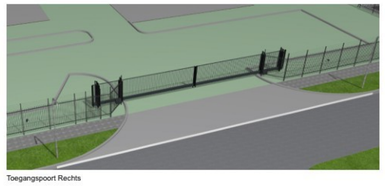

Toegangspoort Rechts



Toegangspoort Nuts

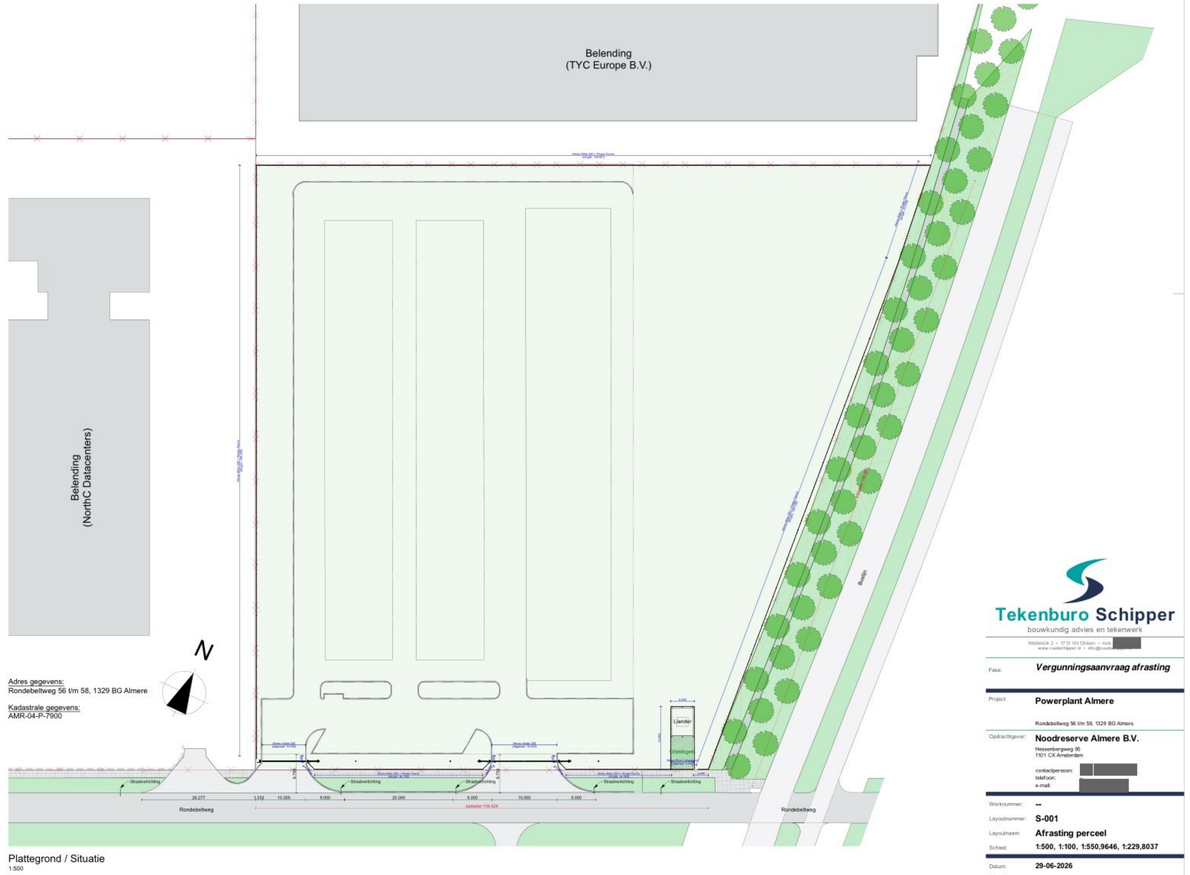


Adres gegevens:
Rondebeltweg 56 t/m 58, 1329 BG Almere

Kadastrale gegevens:
AMR-04-P-7900

N

Plattegrond / Situatie
1:500

**Tekenburo Schipper**
bouwkundig advies en tekenwerk

Middenlok 2 • 1710 VH Obdam • mob. [redacted]
www.rueltenhipper.nl • info@ruelten[redacted]

| | |
|---|---|
| Fase: | ***Vergunningsaanvraag afrasting*** |
| Project: | **Powerplant Almere** |
| | Rondebeltweg 56 t/m 58, 1329 BG Almere |
| Opdrachtgever: | **Noodreserve Almere B.V.** |
| | Hessenbergweg 95<br>1101 CX Amsterdam |
| | contactpersoon: [redacted]<br>telefoon: [redacted]<br>e-mail: [redacted] |
| Werknummer: | **--** |
| Layoutnummer: | **S-001** |
| Layoutnaam: | **Afrasting perceel** |
| Schaal: | **1:500, 1:100, 1:550,9646, 1:229,8037** |
| Datum: | **29-06-2026** |
| Wijz. A: | |
| Wijz. B: | |
| Wijz. C: | |
| Getekend door: | [redacted] |