


aanzicht voorzijde
schaal 1:100


linker zijgaanzicht
schaal 1:100

achteraanzicht
schaal 1:100


rechter zijaanzicht
schaal 1:100

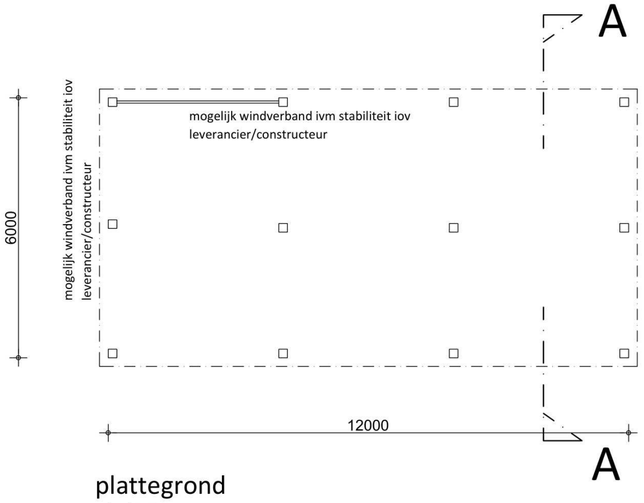

plattegrond
schaal 1:100

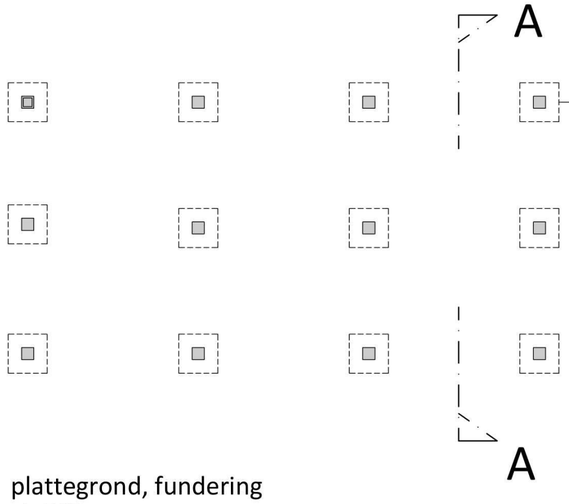

plattegrond, fundering
schaal 1:100

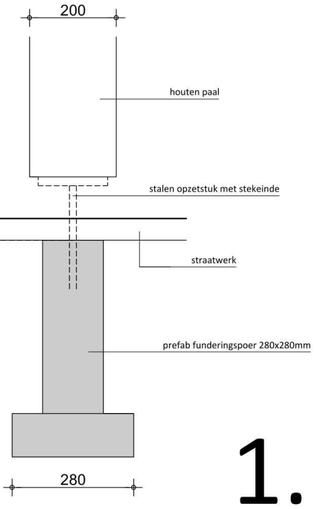


graafwerk rondom betonpoer

1.







foto's bestaand

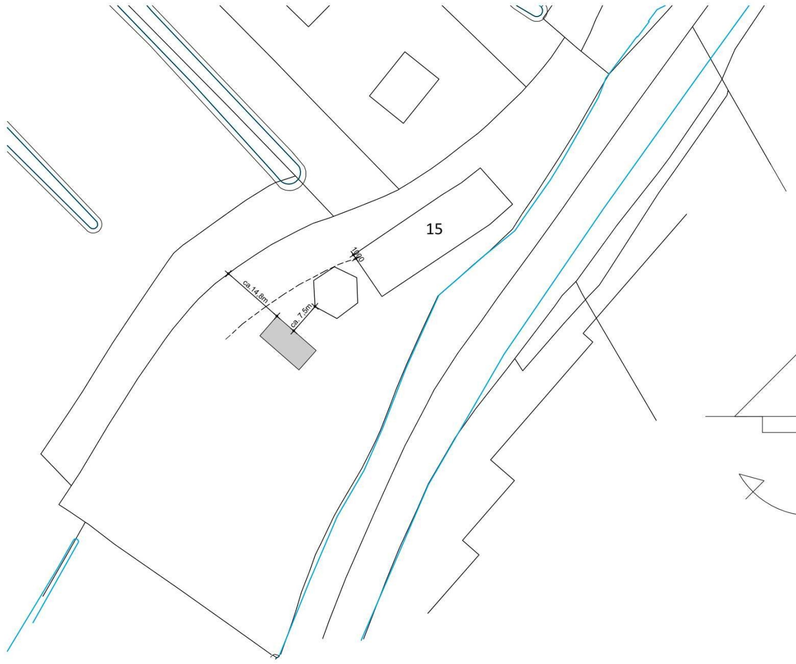

situatie
schaal 1:1000

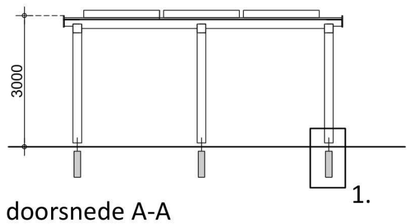

doorsnede A-A
schaal 1:100

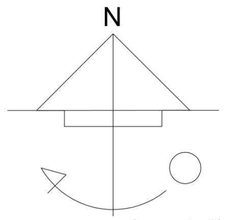

Gemeente: Linschoten
Perceel: 766
Sectie: H

legenda

buitenwanden
gepodekselde delen, onbehandeld/zwart
douglas/eiken kolommen en liggers, onbehandeld

verdiepingsvloer
houten balklaag

dakbedekking
kunststof/EPDM dakbedekking

pv panelen
all black

beton

ATMANA
- bouwkundig adviesbureau -
'De Roterij, 4328 BA, Burgh-Haamstede E info@atmana.nl M 06 53388426

project:
Bouwen carpoort met pv panelen Waardsedijk 15 te Montfoort

voor:

datum: 14-09-2026
get.:
gew.:
formaat: A2
schaal: 1:100/1:1000

SO-01

onderdeel:
Conceptverzoek gemeente Montfoort