
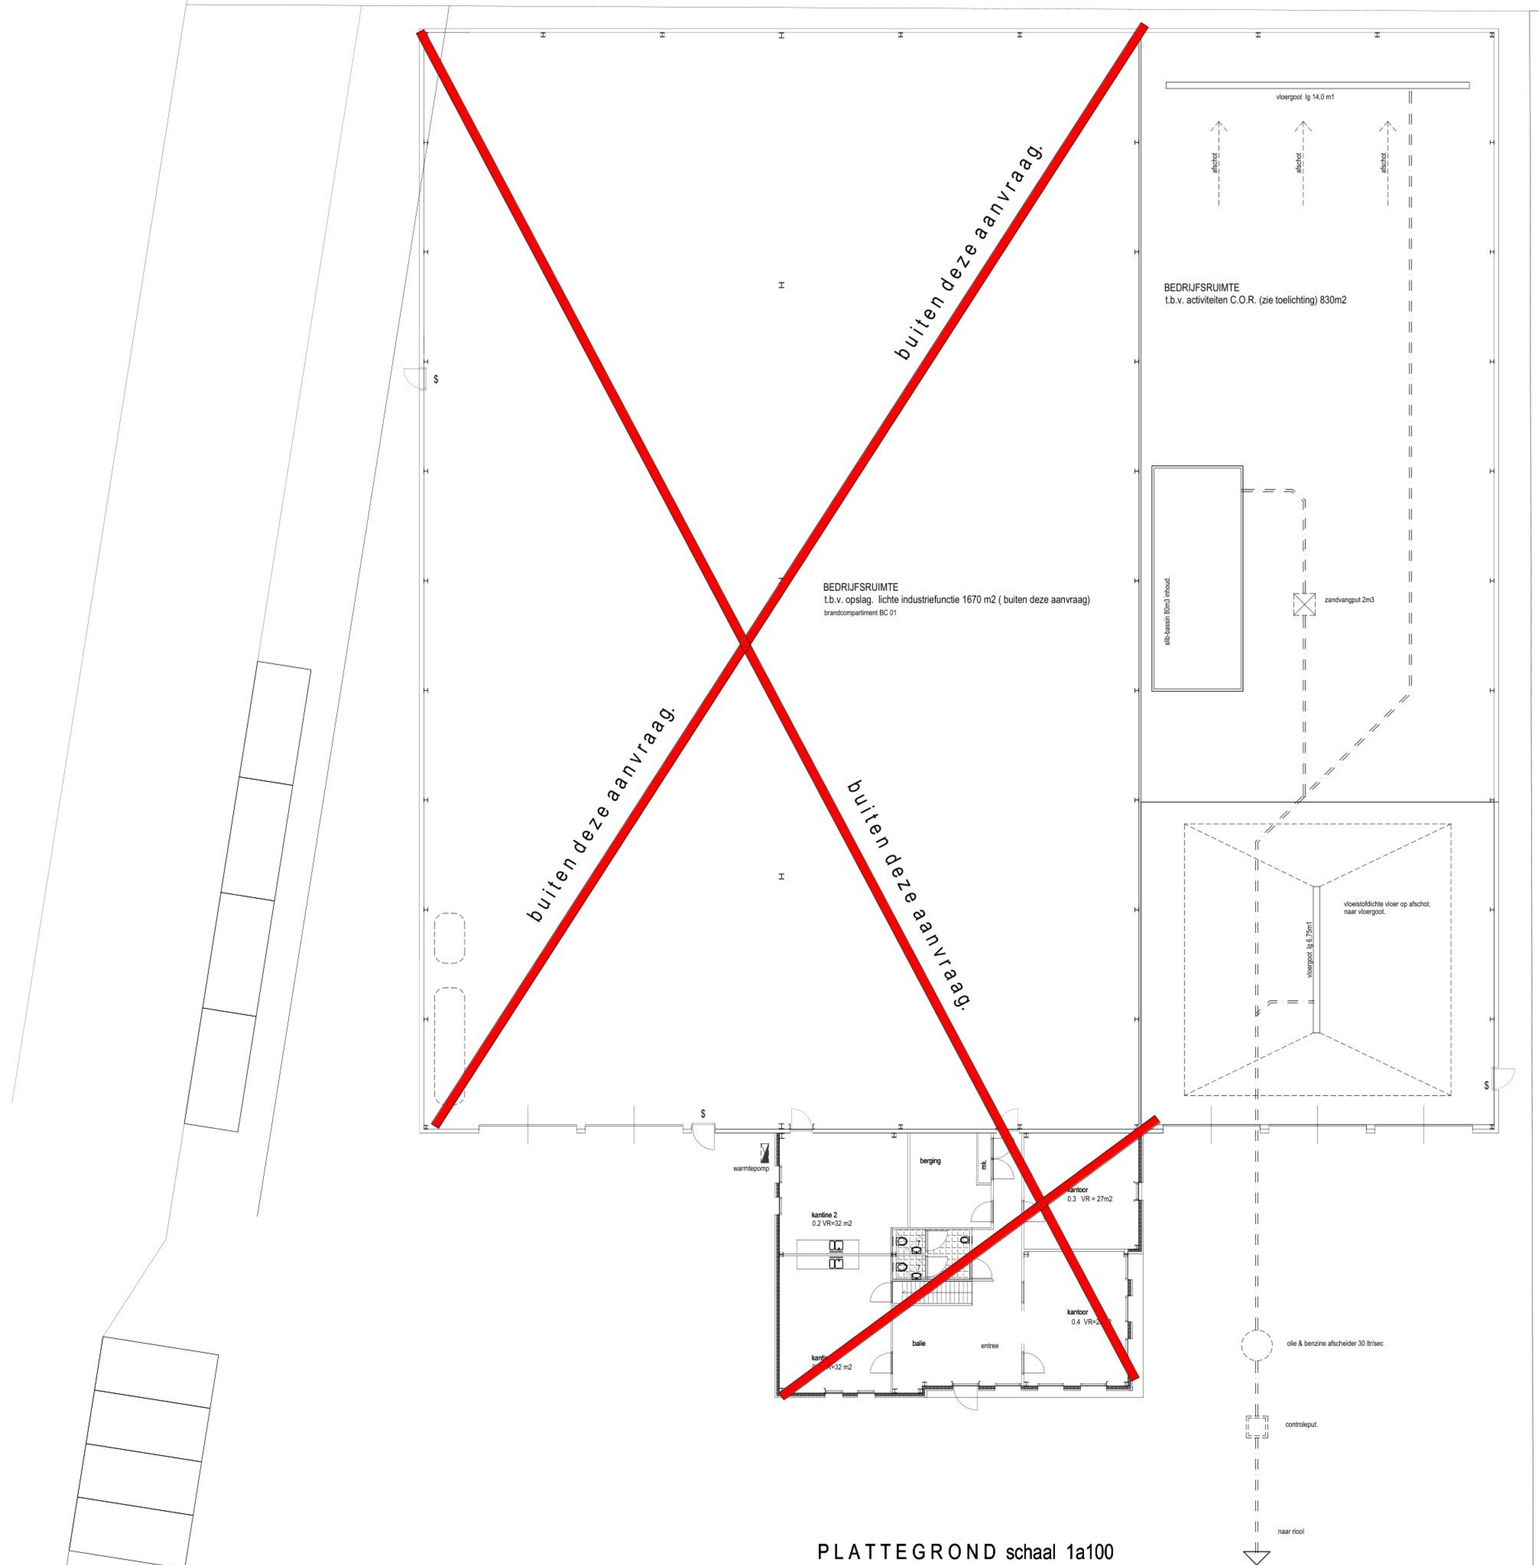


PLATTEGROND schaal 1a100

SITUATIE GEMEENTE LAARBEEK

Schaal 1 : 1000
Sectie: F
Nummer: 3271

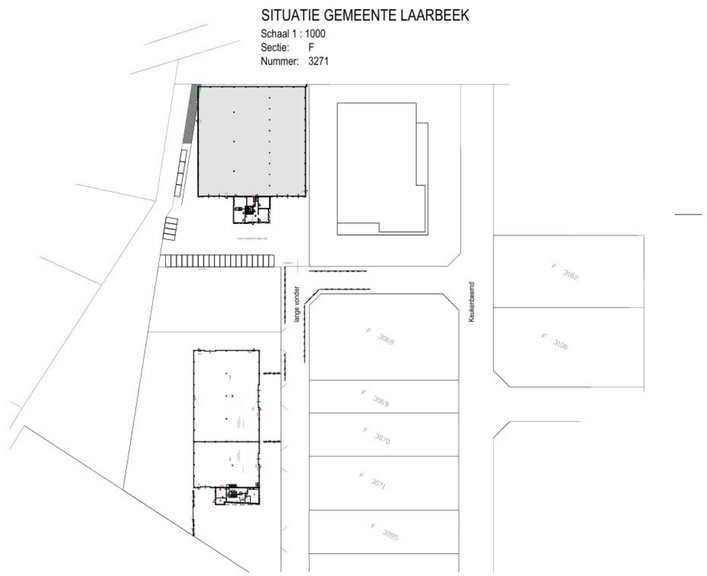

Bezoekadres	Akkerrooosstraat 5	telefoon	06-36096051
5761 EX Bakel		e-mail	info@gielvervoort.nl
Opdrachtgever:	Move invest BV. Lange Vonder 16 5441TT Beek en Donk..	laatste datum	17-09-2024
Project:	Bouwplan bedrijfspand Lange Vonder.		
Onderdeel:	Milieu.		
Getekend:			
Schaal:	1 a 100	Werk nr:	23178
Datum:	17-09-2024	Tekening nr:	01m

GIEL VERVOORT
ONTWERP- EN BOUWKUNDIG TEKENBUREAU

Deze tekening mag zonder schriftelijke toestemming niet worden gereproduceerd, noch vermenigvuldigd noch aan derden ter inzage worden gegeven.