Gebouw 1 Puppyontvangstruimte/opslag

Wanden	:	Metselwerk
Dak	:	Pannen
Vloer	:	Beton
Ventilatie	:	Natuurlijk
Mestopslag	:	--
Stalsystemen	:	--
Aantal plaatsen	:	--
Aantal dieren	:	--

Gebouw 2 Vleesvarkensstal

Wanden	:	Metselwerk
Dak	:	Pannen
Vloer	:	Beton
Ventilatie	:	Natuurlijk
Mestopslag	:	14 m³
Stalsystemen	:	--
Aantal plaatsen	:	33 vleesvarkens
Aantal dieren	:	33 vleesvarkens (> 0,8 m²/dier)

Gebouw 3 Opslag

Wanden	:	Metselwerk
Dak	:	Golfplaten
Vloer	:	Beton
Ventilatie	:	--
Mestopslag	:	89,5 m³
Stalsystemen	:	--
Aantal plaatsen	:	--
Aantal dieren	:	--

Gebouw 4 Opslag

Wanden	:	Metselwerk
Dak	:	Golfplaten
Vloer	:	Beton
Ventilatie	:	--
Mestopslag	:	--
Stalsystemen	:	--
Aantal plaatsen	:	--
Aantal dieren	:	--

Gebouw 5 Berging

Wanden	:	Hout
Dak	:	Golfplaten
Vloer	:	Beton
Ventilatie	:	Natuurlijk
Opslag	:	Berging spoelwater ontijzering 18 m³
Stalsystemen	:	--
Aantal plaatsen	:	--
Aantal dieren	:	--

Gebouw 6 Vleesvarkensstal

Wanden	:	Metselwerk
Dak	:	Golfplaten
Vloer	:	Beton
Ventilatie	:	Mechanisch
Mestopslag	:	600 m³
Stalsystemen	:	D 3.2.7.1.1
Aantal plaatsen	:	600 vleesvarkens
Aantal dieren	:	600 vleesvarkens (> 0,8 m²/dier)

Gebouw 7 Opslag derden


Wanden	:	Metselwerk/damwand
Dak	:	Golfplaten
Vloer	:	Beton
Ventilatie	:	Mechanisch
Mestopslag	:	--
Stalsystemen	:	--
Aantal plaatsen	:	--
Aantal dieren	:	--

Gebouw 8 Garage/berging

Wanden	:	Metselwerk
Dak	:	Golfplaten
Vloer	:	Beton
Ventilatie	:	Natuurlijk
Mestopslag	:	--
Stalsystemen	:	--
Aantal plaatsen	:	--
Aantal dieren	:	--


Gebouw 9 Jongveestal

Wanden	:	Metselwerk/damwand
Dak	:	Golfplaten
Vloer	:	Beton
Ventilatie	:	Natuurlijk
Mestopslag	:	44,8 m³
Stalsystemen	:	A 1.2
Aantal plaatsen	:	22 jongvee
Aantal dieren	:	22 jongvee

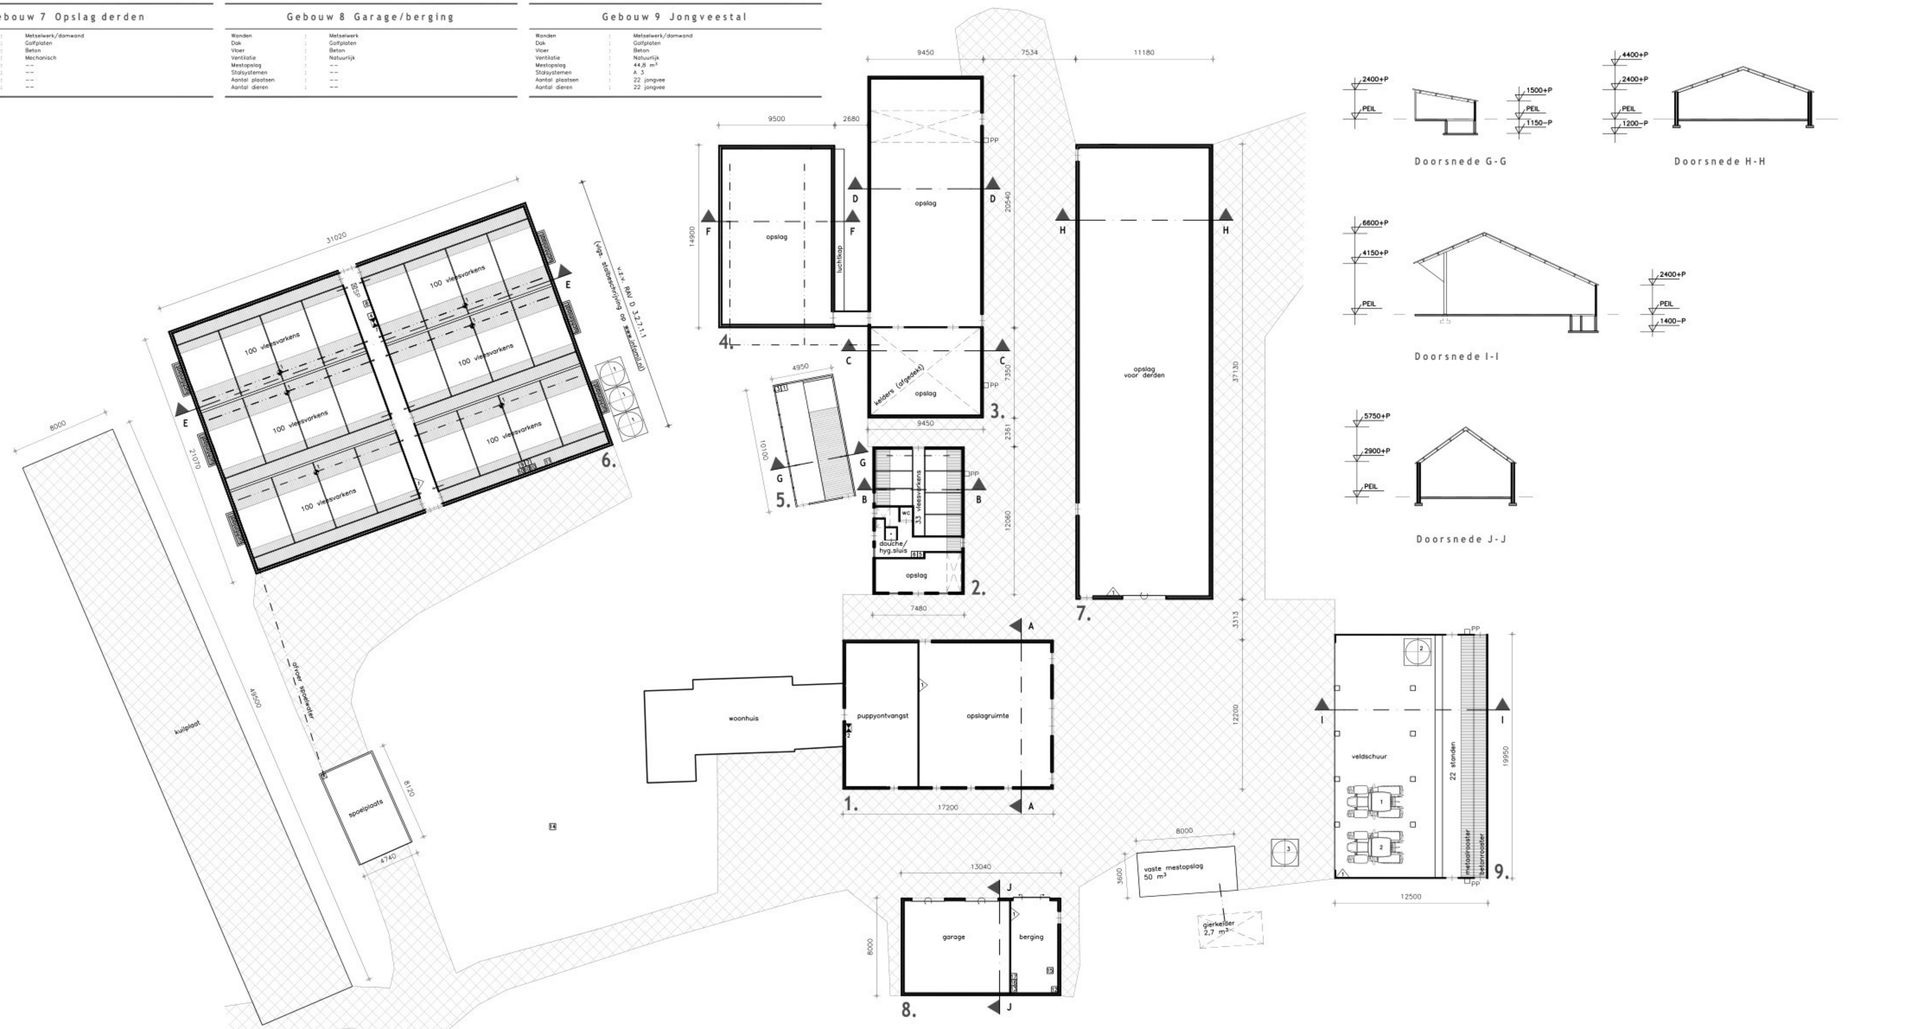

Symbolen

Symbool	Gebouw	Omschrijving	Aantal	Inhoud	Vermogen kW p/st.	Vermogen Totaal kW
		1. GRONDSTOFFEN EN PRODUKTEN			Subtotaal	--
		1.2 Milieugevaarlijke stoffen			Subtotaal	--
1	5	Dieselolie	1	100 L	--	--
		1.3 Koeling			Subtotaal	--
2	bij weg	Kodsverstolp	1	--	--	--
		1.4 Andere stoffen of produkten			Subtotaal	--
1	6	Mengvoeder (in silo)	3	12 ton	--	--
2	9	Mengvoeder (in silo)	1	4 ton	--	--
3	9	Kunstmest (in silo)	1	10 ton	--	--
		2. ENERGIE			Subtotaal	199,100
		2.1 Ventilatie			Subtotaal	3,000
	6	Ventilator	6	ø450	0,500	3,000
		2.2 Verbrandingsmotoren			Subtotaal	136,000
1	9	Tractor Renault (68 pk)	1	--	50,000	50,000
2	9	Tractor Hanomag (70 pk)	1	--	51,000	51,000
3	5	Noodstroomaggregaat (diesel)	1	--	35,000	35,000
		2.3 Verwarmingsinstallaties			Subtotaal	28,000
1	6	CV-ketel	1	--	28,000	28,000
2	1	CV-ketel	1	--	--	--
4	6	Ondersteunend pompje	1	--	--	--
5	2	Boiler tbv warm water	1	--	--	--
6	2	Boiler tbv vloerverwarming	1	--	--	--
		2.4 Overig opgesteld vermogen			Subtotaal	32,100
7	6	Aandrijfmotor	1	--	0,500	0,500
8	6	Compressor	1	--	1,500	1,500
9	6	Menger	1	--	1,000	1,000
10	6	Vijzelmotor	3	--	1,000	3,000
11	6	Voermachine	1	--	0,750	0,750
12	8	Kolomboormachine	1	--	0,750	0,750
13	8	Compressor 2,5 hp 13 Amp/220V	1	--	1,800	1,800
14	nabij woonhuis	Beregeningsinstallatie	1	--	11,000	11,000
15	8	Handgereedschappen (div.)	1	--	5,000	5,000
16	8	Slijptol	1	--	2,000	2,000
17	8	Lasapparaat 1 tot 200 Amp.	1	--	4,800	4,800
		4. OVERIG			Subtotaal	--
		4.1 Brandveiligheid			Subtotaal	--
1	1, 6, 7, 8, 9	Brandblusser	5	7 kg	--	--
					Totaal	199,100

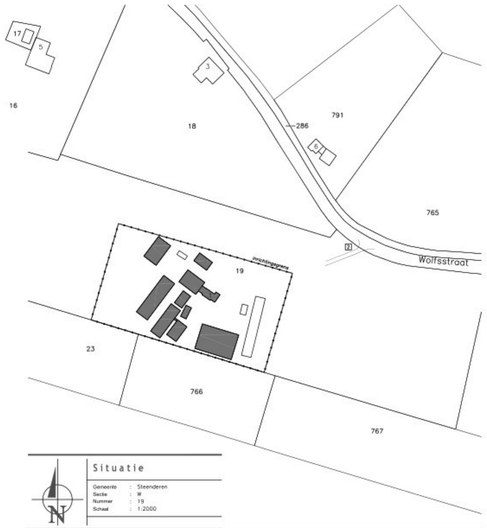

Situatie

Gemeente	:	Steenderen
Sectie	:	M
Nummer	:	11
Schaal	:	1:2000

Aanvraag omgevingsvergunning

De aanvrager:

d.d.:

DLV

Benaming:
Inrichtingstekening
Aanvraag omgevingsvergunning: activiteit milieu
Plattegrond, doorsneden en situatie

Schaal: 1:200 Formaat: A1

Datum: 27-10-1999 HvB

Wijzigingen:
A 11-11-1999 E.J. D 16-12-2014 HvB
B 02-05-2007 HvB E 27-01-2015 DW
C 18-05-2007 HvB F

Opdrachtgever:
VOF Lamers-Hermsen
Wolfsstraat 1
7227 DP Toldijk
Telefoon: 0575-441244
Mobiel: 06-38758764
E-mail: --

Bouwlocatie:
Wolfsstraat 1
7227 DP Toldijk

Regio Zuid en Oost
Postbus 511
5400 AM Uden
Telefoon: 0413-336800
Fax: 0317-491475
E-mail: info.bmt@dlv.nl

Projectleider:
Telefoon:
E-mail:

Werknummer: B140875-61

Klantnummer: 219413 Blad: M10

RECHTEN UIT DEZE TEKENING MAG GEHEEL OF GEDEELTELIJK WORDEN OVERGENOMEN EN VERMENIGVULDIGD ZONDER SCHRIFTELIJKE TOESTEMMING © COPYRIGHT 2012 DLV, BEILEN, WOLDS EN POLDEREN BV