
Renvooi gebouwen

Gebouwnr	Naam	Wanden	Dak	Vloer	Mestopslag	Ventilatie	Diercategorie	Code	Nummer systeembeschrijving	Omschrijving stalsysteem	Code nageschakelde techniek	Nageschakelde techniek		Aantal plaatsen	Aantal dieren
1	Woning	Metselwerk	Dakpannen	Beton	–	Natuurlijk	–	–	–	–	–	–			
2	Jongveestal /werktuigenberging	Metselwerk	Golfplaten	Beton	600 m³	Natuurlijk	Jongvee	HA 2.100	–	–	–	–		109	109
3	Vleesvarkensstal	Metselwerk	Golfplaten	Beton	300 m³	Mechanisch	Vleesvarkens	HD 5.100	–	–	OW 2007.05.V1	Chemisch luchtwassysteem 95%		400	400
							Vleesvarkens	HD 5.9.1.3	OW 1997.04.V1	Spoelgoten	–	–		100	100
4	Vleesvarkensstal	Metselwerk	Sandwichpanelen	Beton	1.650 m³	Mechanisch	Vleesvarkens	HD 5.100	–	–	OW 2008.12.V1	Chemisch luchtwassysteem 95%		1494	1494
5	Rundveestal	Metselwerk	Golfplaten	Beton	550 m³	Natuurlijk	Jongvee	HA 2.100	–	–	–	–		34	34
							Melkkoeien	HA 1.100	–	–	–	–		98	98
6	Rundveestal	Betonpanelen	Golfplaten	Beton	2.500 m³	Natuurlijk	Melkkoeien	HA 1.12	OW 2010.34.V1	Ecovloer	OW 2010.34.V1	–		142	142
7	Westbassin	–	PE-HD afdekfolie	PVC-P	1.800 m³										


Symbolen

Symbool	Gebouw	Omschrijving	Aantal	Inhoud	Vermogen kW p/st.	Vermogen Totaal kW
		1. GRONDSTOFFEN EN PRODUKTEN			Subtotaal	3,500
		1.1 Drukvaders			Subtotaal	–
1	erf	Propaantank	1	3.000 L	–	–
		1.2 Milieugevaarlijke stoffen			Subtotaal	0,500
2	2	Diesel (dubbelwandige tank, KIWA gecertificeerd)	1	3.000 L	–	–
1	2	Hydraulische (vat in lekbak)	1	–	–	–
2	2	Smeerolie (vat in lekbak)	1	60 L	–	–
1	4	Opslag spuiwater (in silo)	1	50 m³	–	–
3	4	Opslag diergeneesmiddelen (in koelkast)	1	10 kg/L	0,500	0,500
2	3	Zuuropslagtank (IBC-container)	1	1 m³	–	–
		1.3 Koeling			Subtotaal	3,000
0 0 1	5	Melkkoeltank	1	9.400 L	–	–
3	5	Koelaggregaat (R507, 12,8 kg)	1	–	3,000	3,000
4	erf	Koudvercoeling (1,5 kg R410a)	1	–	–	–
		1.4 Andere stoffen of produkten			Subtotaal	–
2	erf	Kunstmest (in silo)	1	16 ton	–	–
3	4	Mengvoeder (in silo)	3	12 ton	–	–
4	4	Mengvoeder (in silo)	1	32 ton	–	–
5	5	Mengvoeder (in silo)	4	10 ton	–	–
		2. ENERGIE			Subtotaal	404,350
		2.1 Ventilatie			Subtotaal	22,850
	3, 4	Meet-/smoorunit	17	# 600	–	–
1	3	Ventilator	1	# 450	0,350	0,350
2	3, 4	Ventilator (t.b.v. luchtwasser, geplaatst voor wasser)	6	# 800	3,000	18,000
3	5	Ventilator (hittestress)	3	–	1,500	4,500
		2.2 Verbrandingsmotoren			Subtotaal	255,000
1	2	Tractor	1	–	100,000	100,000
2	2	Tractor	1	–	75,000	75,000
6	2	Stationaire motor t.b.v. regeninstallatie	1	60 m³/u	40,000	40,000
7	2	Minilooder	1	–	40,000	40,000
8	2	Aggregraat (tractor aangedreven)	1	–	–	–
		2.3 Verwarmingsinstallaties			Subtotaal	72,000
1	2	CV-ketel	1	–	40,000	40,000
2	4	CV-ketel	1	–	30,000	30,000
5	5	Boiler	2	120 L	1,000	2,000
		2.4 Overig opgesteld vermogen			Subtotaal	54,500
5	3, 4	Circulatiepomp luchtwasser	2	–	3,000	6,000
1	4	V/pelmotor	3	–	0,500	1,500
2	4	Voermachine	1	–	4,000	4,000
3	4	Grondwaterbron met waterpomp	1	60 m³/u	1,000	1,000
4	4	Hogedrukreiniger	1	–	3,000	3,000
5	2	Compressor	1	–	3,000	3,000
6	2	Laspparaat	1	–	4,000	4,000
7	Mestbassin	Electrische mixer	1	–	8,000	8,000
8	2	Mestpomp	1	–	5,500	5,500
9	2	Gazonmaaier	1	–	1,000	1,000
0	2	Handgereedschappen (div.)	1	–	8,000	8,000
1	5	Compressor	1	–	2,000	2,000
2	5	Roermotor	2	–	0,500	1,000
3	2	Dieselpomp	1	–	0,500	0,500
4	5	Hogedrukreiniger	1	–	4,000	4,000
5	5	Reinigingsautomaat	1	–	1,000	1,000
6	5	Melkpomp	1	–	1,000	1,000
		4. OVERIG			Subtotaal	–
		4.1 Brandveiligheid			Subtotaal	–
1	2, 4, 5, 6	Brandblusser	6	12 kg	–	–
					Totaal	407,850


Doorsnede A-A

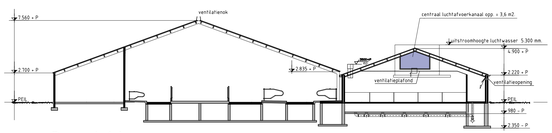


Doorsnede B-B

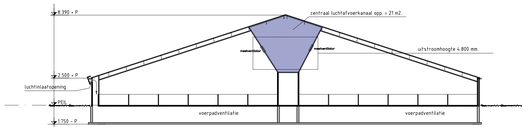

Doorsnede C-C

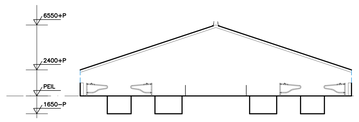


Doorsnede D-D

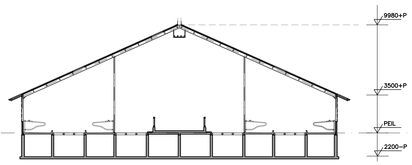


Doorsnede E-E



Detail luchtwasser stal 3
OW 2007.05.V1
1:100

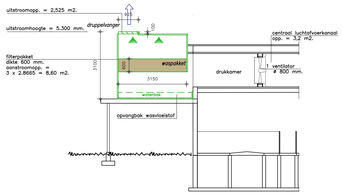



Detail luchtwasser stal 4
OW 2008.12.V1
1:100

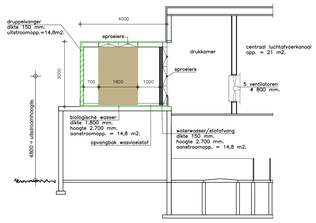

LUCHTWASSER OP PLATEAU
OW 2008.12.V1
aanstroomopp. = 14,8 m2.
uitstroomopp. = 14,8 m2.
uitstroomhoogte = 4.800 mm.

LUCHTWASSER OP PLATEAU
OW 2007.05.V1
aanstroomopp. = 8,60 m2.
uitstroomopp. = 2,525 m2.
uitstroomhoogte = 5.300 mm.

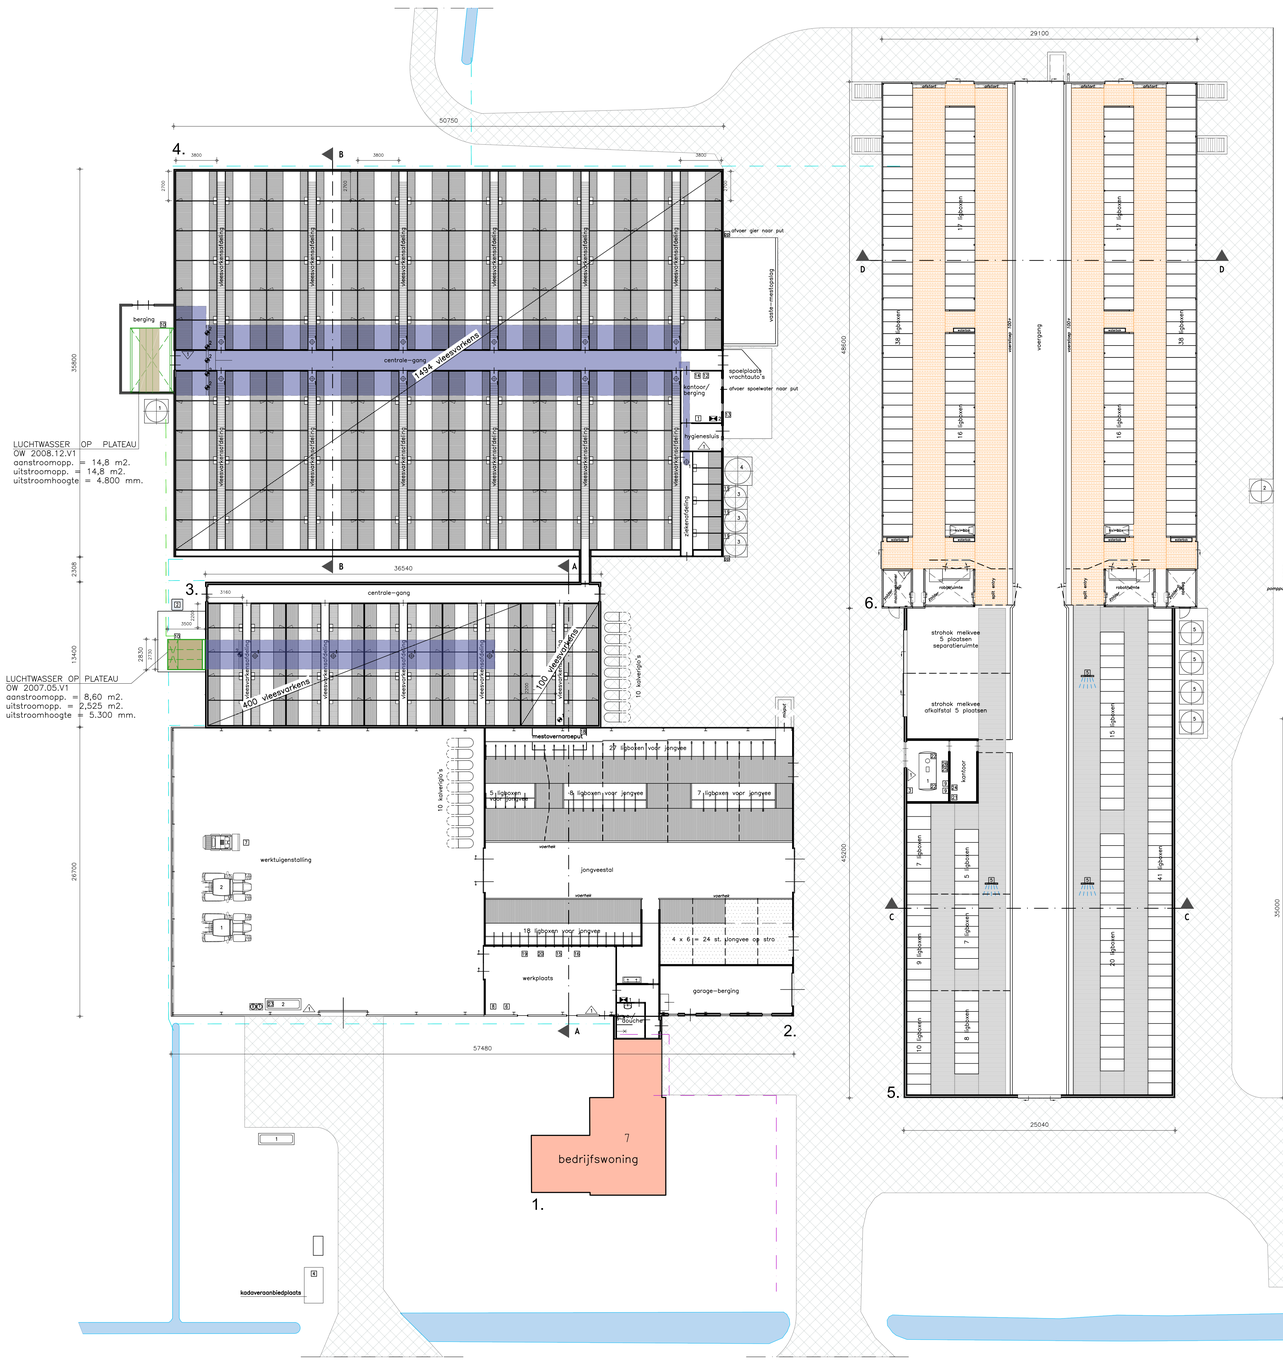

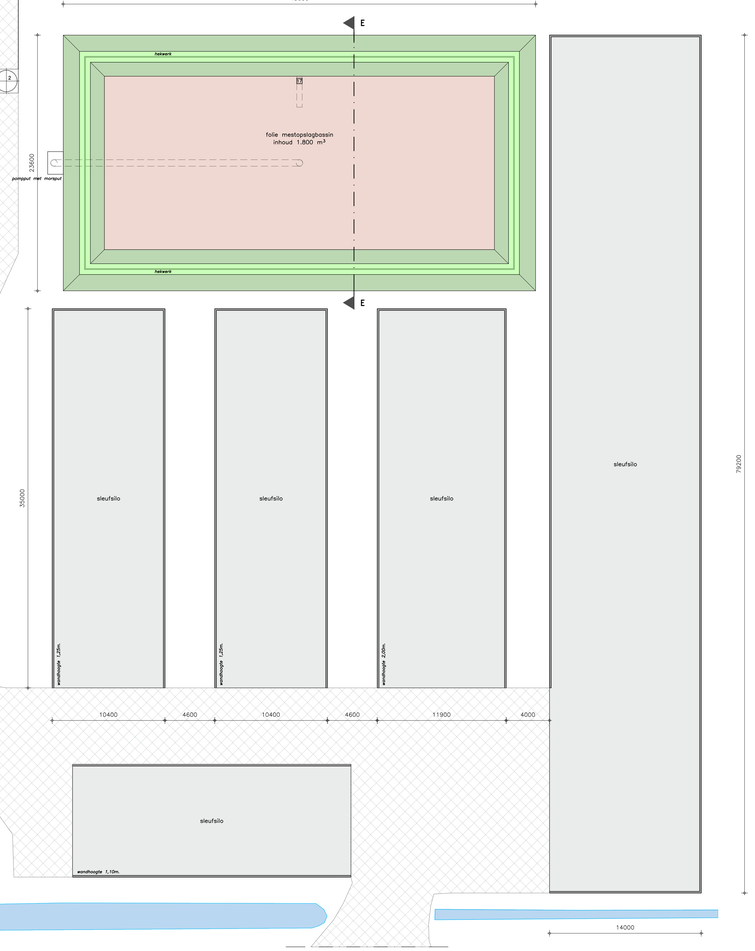



Situatie

Kadastrale gemeente : Boekel
Sectie : K
Nummer : 525, 526
Schaal : 1 : 2000

www.dlvadvies.nl

Benaming
Inrichtingstekening
Plattegrond, doorsneden en situatie

Schaal: 1 : 200
Format: A0

DLV ADVIES &RESULTAAT

Opdrachtgever:
V.O.F. Hanenberg-Kanters
Het Goor 7
5427 PH Boekel
Telefoon: 0413 - 21 25 09
Mobiel:
E-mail: hanenbergkanters@gmail.com

Bouwlocatie:
Het Goor 7
5427 PH Boekel

DLV Advies
Postbus 511
5400 AM Uden
Telefoon: 0413-336800
E-mail: info.bmt@dlvadvies.nl

Projectleider:
Telefoon:
E-mail:

Datum: 29-10-2026
Wijzigingen:
A
B
C
D
E
F
G
H

Klantnummer: 230356
Werknummer: B250819-61
Blad: M10

AAN HET IN DEZE TEKENING MAG GEVOEL OF GEBEURTELIJK WORDEN ONDERWORPEN EN VERMENIGVULDIGD ZONDER VOORAFGAANDE SCHRIFTELIJKE TOESTEMMING © COPYRIGHT 2010 DLV BMK, WIJLU EN TECHNIEK BV