



fundering

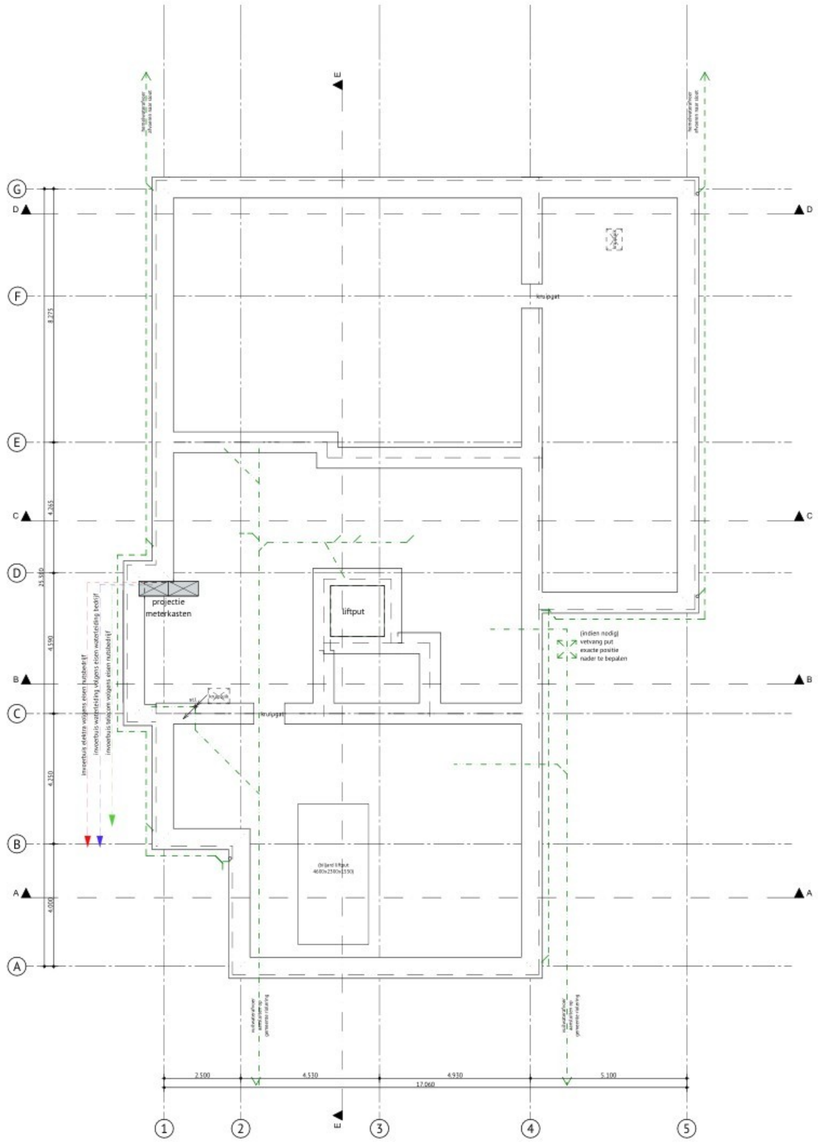

begane grond

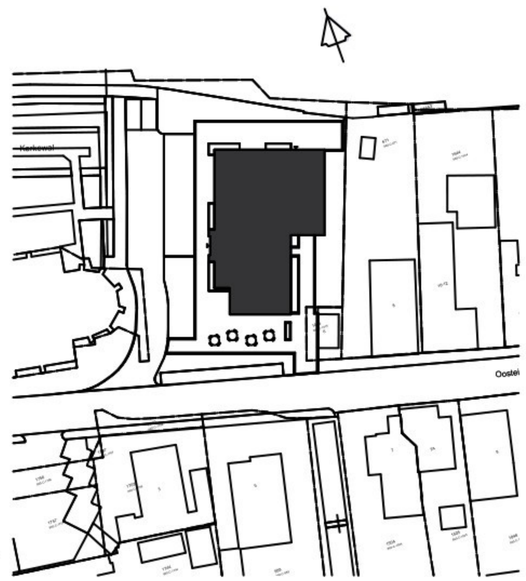

brandveiligheid

Het bouwwerk is aan te merken als een brandcompartiment en tevens 1 sub-brandcompartiment	Het gebouw bestaat uit één brandcompartiment hierdoor mag de bouwconstructie een bezwijkduur bij brand bezitten van nihil.
LS Deur welke te openen is zonder gebruik te maken van losse hulpmiddelen, bijvoobeeld sleutels e.d. conform NEN-EN 179	De bovenzijde van het dak is niet brandgevaarlijk uitgevoerd. Bepaald volgens NEN 6063, Artikel 4.47 BBL, lid 1
Vluchtweg aanduidingsbord, uitvoering van de symbolen "UIT" en "NOODUITGANG" conform de pictogrammen zoals deze zijn vermeld in de NEN-EN-ISO 7010 en het gestelde in hfd.11 van het boekwerk 'Brandbeveiligingsinstallaties' van Brandweer Nederland. De zichtbaarheidseisen conform de NEN-EN 1838.	In dit project zijn de afstanden ten opzichte van 2 perceelgrenzen minder dan 5 meter. Die oppervlakten van de gevels zijn echter zodanig klein dat er geen kans is op brand-overslag ten gevolge van warmtestraling.
NV Een verblijfsruimte voor meer dan 75 personen en een ruimte waardoor een vluchtroute uit die verblijfsruimte voert, hebben noodverlichting. Uitvoeren en projectering conform. het gestelde in hfdst. 11 van het boekwerk "Brandbeveiligingsinstallaties"van Brandweer Nederland.	**Gebruiker**
handbrandblusmiddel 6kg schuimblusser	Het gebouw moet zijn voorzien van een niet-automatische brandmeldinstallatie, zoals vastgesteld in de NEN 2535. Het gebouw moet zijn voorzien van een ontruimingsinstallatie, type B, luid alarm, zoals is vastgesteld in de NEN 2575.
30m Brandslanghaspel, 30m 3/4" slang. Uitvoering en waterlevering conform de NEN-EN 671-1, conform hfd.5 v/h boekwerk "brandbe-veiligingsinstallaties van de NVBR, capaciteit min. 1,5m3/h.	Door de gebruiker zal een ontruimingsplan worden opgesteld (conform NEN 8112) De gebruiker zal de blusproeventiemiddelen periodiek laten controleren zoals voorgeschreven voor de betreffende preventiemiddelen. - brandslanghaspels ten minste eenmaal per jaar; - draagbare blusmiddelen ten minste eenmaal per 2 jaar (conform NEN 2559)
handbrandmelder conform de NEN-EN 54-11, aangesloten op een ontruimings-installatie, type B, zoals vastgelegd in de NEN 2535.	

Renvooi

voldoet aan besluit bouwwerken leefomgeving (Bbl)

- gevelsteen
- kalkzandsteen
- isolatiemateriaal
- scheidingswand houtskeletbouw
- scheidingswand houtskeletbouw extra geluidswerend
- beton gewapend prefab
- beton gewapend in het werk gestort
- z.c.dekvloer
- wandtegelwerk tot systeemplafond
- vloertegelwerk
- zand

* afmeting binnendeuren 880x2315 mm, tenzij anders is aangegeven
* afmeting buitendeuren 930x2315 mm, tenzij anders is aangegeven
* buiten deuren, ramen en kozijnen uitvoeren conform weerstandsklasse 2

Behoort bij het besluit van Burgemeester en Wethouders van Alkmaar

Dossiernr: 00001375578

Datum: 5-11-2026

sd-a architecten

Noordervaart 73
1841 GB Stompetoren
072 - 5039847
post@sd-a.nl
www.sd-a.nl

DORPSHUIS SCHERMERHORN

Onderwerp:
Plattegrond fundering en begane grond
Project:
NIEUWBOUW DORPSHUIS, Oosteinde 6, 1636 XV, Schermerhorn
Opdrachtgever:
Gemeente Alkmaar, Mallegatsplein 10, 1815 AG, Alkmaar

Gewijzigd:
A : 23-04-2026
B :
C :
D :
E :

Datum : 22-04-2026
Schaal : 1:100, 1:500, 1:5
Getekend : R.VL/ RvE
Werknummer : 3.1808

Tekeningnummer : BA-21 A