


Gebouw 5 - veestalling
schaal 1:100


Gebouw 4 - werktuigenberging
schaal 1:100

Gebouw 1 - pluimveestal
schaal 1:100

Gebouw 2 - pluimveestal
schaal 1:100

Gebouw 3 - pluimveestal
schaal 1:100

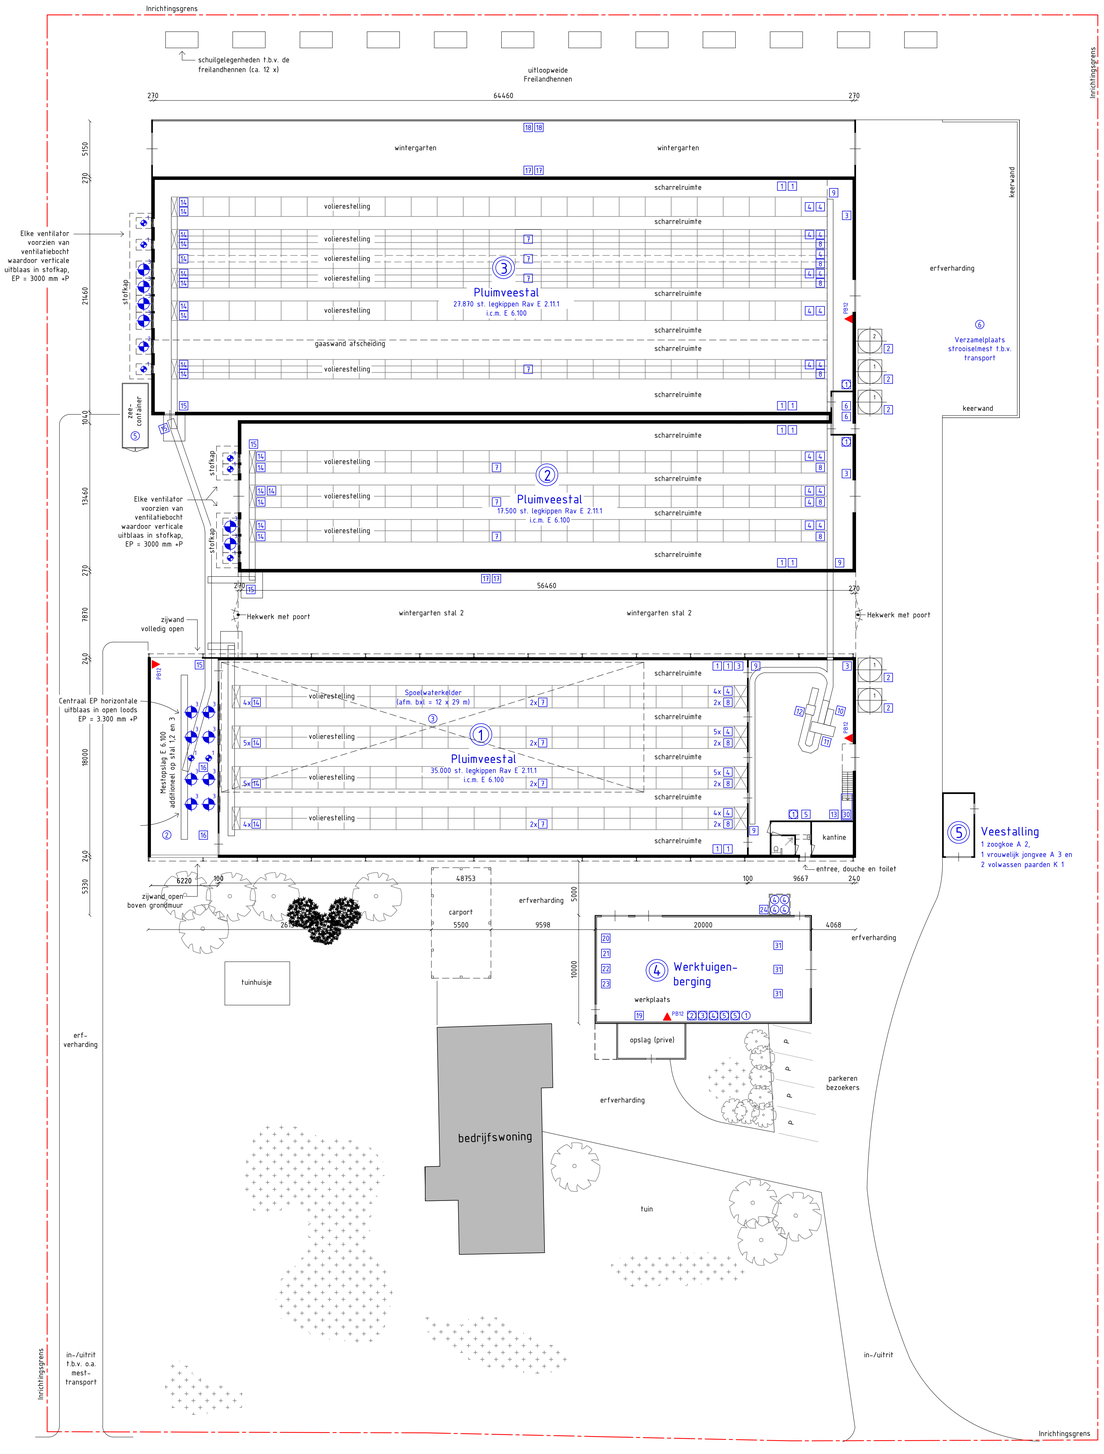

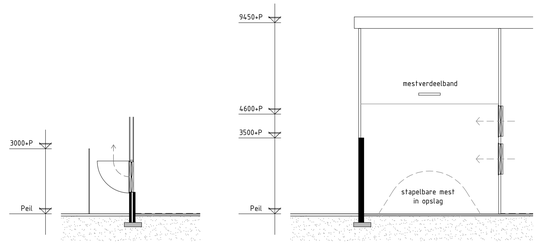

Detail eindwandventilatie
stal 2 en 3 - schaal 1:100

Detail eindwandventilatie
stal 1 - schaal 1:100

GEBOUWEN				
symbool	omschrijving	kenmerk	aantal	mestinhoud
①	Pluimveestal	E 2.11.1 i.c.m. E 6.100	35.000	7,5 ton en 300 m³ in opslag
②	Pluimveestal	E 2.11.1 i.c.m. E 6.100	17.500	4 ton
③	Pluimveestal	E 2.11.1 i.c.m. E 6.100	27.870	6 ton
④	Werktuigenberging	-	-	-
⑤	Veestalling	A 2 en A 3 en K 1	resp. 1 en 1 en 2 st.	-

GRONDSTOFFEN EN PRODUCTEN				ton
symbool	omschrijving	aantal	inhoud	totaalton
	Voersilo	4	20 ton	80 ton
	Voersilo	1	40 ton	40 ton
T	Voorraadvast drinkwater	3	800 ltr	2.400 ltr
2	Dieselolie (drum in lekbak)	1	60 ltr	60 ltr
3	Motorolie (drum in lekbak)	1	50 ltr	50 ltr
4	Afgewerkte olie (drum in lekbak)	1	50 ltr	50 ltr
5	Benzine (jerrycan in lekbak)	2	20 ltr	40 ltr
▲ PB12	Poederblusser	2	12 kg	24 kg
①	Bestrijdingsmiddelen (afgesl. kast)	1	10 ltr	10 ltr
②	Mestopslag (loods)	1	300 m³	300 m³
③	Spoelwaterkelder	1	500 m³	500 m³
4	Kadaveropslag (gekoeld)	4	200 ltr	800 ltr
5	Hooi/stro (zeecontainer)	1	24 m³	24 m³
6	Verzamelplaats strooiselmest	1	-	-

ELEKTRISCH VERMOGEN				
symb.	omschrijving	aantal	kW/stuk	kW totaal
	Ventilator Ø 0,80 m.	8	1,10	8,8
	Ventilator Ø 1,25 m.	1	1,10	1,1
	Ventilator Ø 1,40 m.	12	1,50	18,0
1	Luchtinlaat	8	0,37	3,0
2	Vijzelmotor voersilo	3	0,75	2,3
3	Voerweger	3	0,50	1,5
4	Voerketting	36	0,50	18,0
5	Waterpomp	1	2,20	2,2
6	Watercirculatiepomp	3	0,37	1,1
7	Legnest uitdrijfsysteem	15	1,50	16,5
8	Eierband	15	1,00	22,5
9	Eierafvoerband	4	3,50	14,0
10	Inpakmachine	1	7,50	7,5
11	Eierprinter	1	0,37	0,4
12	Traystapelaar	1	1,00	1,0
13	Conditioner eierbewaarplaats	1	0,50	0,5
14	Mestbanden	30	2,25	67,5
15	Mestafvoerband	4	5,00	20,0
16	Mestopvoer- en verdeelband	2	7,00	14,0
17	Uitlooppluiken	4	0,50	2,0
18	Windbreekgaas uitloop	2	0,50	1,0
19	Handgereedschappen divers	1	10,00	10,0
20	Hogedrukreiniger	1	2,50	2,5
21	Compressor	1	3,50	3,5
22	Lasapparaat (elektrisch)	1	5,00	5,0
23	Roterende bezem (elektrisch)	1	1,20	1,2
24	Kadaverkoeling (R22, 1,5 kg)	1	0,40	0,4
25	TOTAAL VERMOGEN			239,4

BRANDSTOFAANGEDREVEN VERMOGEN				
symbool	omschrijving	aantal	kW/stuk	kW totaal
30	Noodstroomaggregaat (diesel, zelfstartend)	1	75	75,0
31	Tractor (diesel)	3	45	135,0
	TOTAAL VERMOGEN			210,0


KENMERKEN GEBOUW 1	
functie	pluimveestal en mestopslag
vloer	betonvloer v.v. strooisel
wanden	metselwerk v.v. polycarbonaat lichtstrook
dak	vezelcement golfplaten
goothoogte	5.500+P
nokhoogte	9.450+P
ventilatie	mechanisch
mestopslag	7,5 ton in stal en 300 m³ in opslag
aantal dieren	35.000 legkippen
RAV-nummer	E 2.11.1 i.c.m. E 6.100

KENMERKEN GEBOUW 2	
functie	pluimveestal
vloer	betonvloer v.v. strooisel
wanden	metselwerk
dak	vezelcement golfplaten
goothoogte	2.400+P
nokhoogte	5.000+P
ventilatie	mechanisch
mestopslag	4 ton
aantal dieren	17.500 legkippen met wintergarten
RAV-nummer	E 2.11.1 i.c.m. E 6.100

KENMERKEN GEBOUW 3	
functie	pluimveestal
vloer	betonvloer v.v. strooisel
wanden	metselwerk
dak	vezelcement golfplaten
goothoogte	2.400 +P
nokhoogte	6.500 +P
ventilatie	mechanisch
mestopslag	6 ton
aantal dieren	27.870 legkippen met vrije uitloop
RAV-nummer	E 2.11.1 i.c.m. E 6.100

KENMERKEN GEBOUW 4	
functie	werktuigenbeging
vloer	betonvloer
wanden	damwandprofielplaten
dak	vezelcement golfplaten
goothoogte	4.000+P
nokhoogte	7.000+P
ventilatie	-
mestopslag	-
aantal dieren	-
RAV-nummer	-

KENMERKEN GEBOUW 5	
functie	veestalling
vloer	betonvloer
wanden	hout
dak	vezelcement golfplaten
goothoogte	2.400+P
nokhoogte	3.500+P
ventilatie	natuurlijk
mestopslag	-
aantal dieren	1 zoogkoe, 1 jongvee en 2 paarden
RAV-nummer	resp. A 2, A 3 en K 1

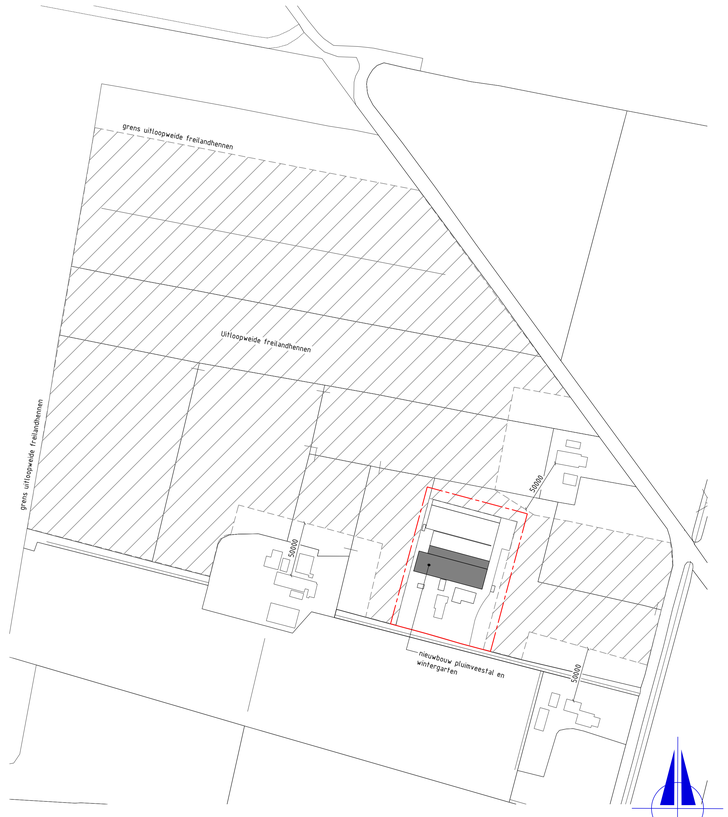

Situatie

Gemeente	: Zuidwolde
Sectie	: E
Nummer	: 3099 en 3100
Schaal	: 1 : 2000

Renvooi

- : Aardgasleiding
- : Inrichtingsgrens
- P.P. : Pompput

Accordatie

De aanvrager :

Datum :

HOEVE advies
Oude Rijksweg 561 tel : 0522 29 16 35 internet : www.hoeve-advies.nl
7954 GM Rouveen mob: 06 53 61 09 95 e-mail : info@hoeve-advies.nl

Aanvraag omgevingsvergunning milieu

opdrachtgever	: De heer J. de Jong Schrapveen 2 7925 PH Linde (Dr.)
Locatieadres	: Schrapveen 2 7925 PH Linde (Dr.)
betreft	: Inrichtingstekening
onderdeel	: plattegrond, doorsneden en situatie

schaal	: 1:200
datum	: 07-08-2013
gewijzigd	: -
gewijzigd	: -
gewijzigd	: -
formaat	: A0 1188x840

BLADNUMMER:

M01

TEKENINGNUMMER:

10152-01