

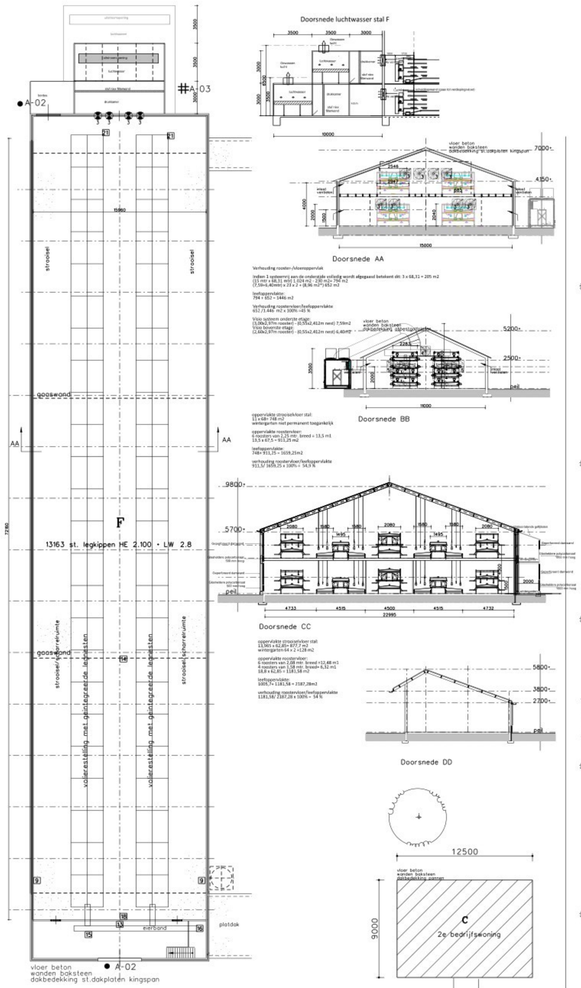



Verdieping stal F

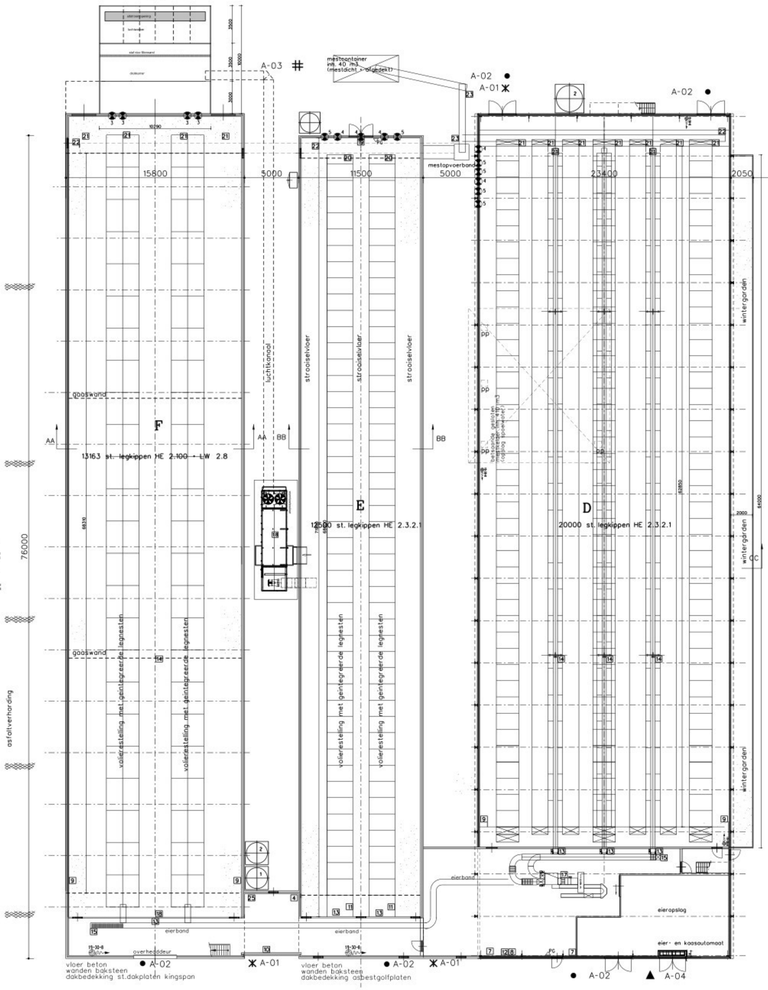

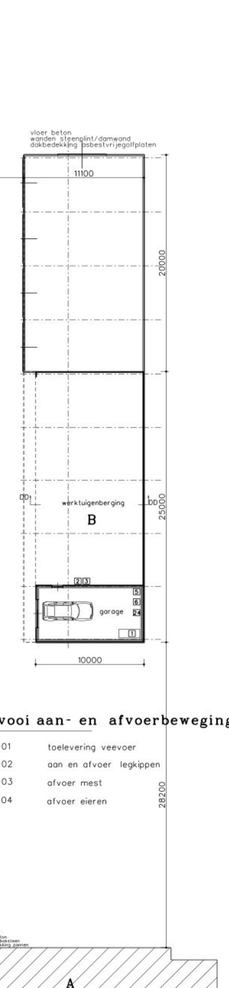

Renvooi aan- en afvoerbewegingen

✕	A-01	toelevering veevoer
●	A-02	aan en afvoer legkippen
#	A-03	afvoer mest
▲	A-04	afvoer eieren

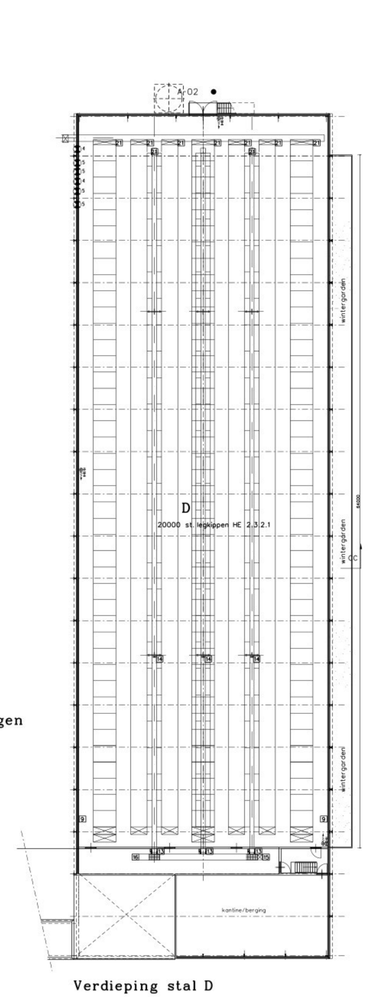


Verdieping stal D

Gebouwen

A bedrijfswoning
B garage/ werktuigenberging
C 2e bedrijfswoning
D stal 40000 st. legkippen HE 2.3.2.1
E stal 12500 st. legkippen HE 2.3.2.1
F stal 26326 st. legkippen HE 2.100 + LW 2.8

Legenda

symb.	gebouw	omschrijving	aantal	vermogen kW p/st	eenheid
▣1		voersilo met vijzel	1	0.8	12 ton/st.
▣2		voersilo met vijzel	2	0.95	20 ton/st.
✱3		ventilator diameter ø 1000 mm	8	1	-
✱4		ventilator diameter ø 900 mm	7	1	-
✱5		ventilator diameter ø 1400 mm	10	1.5	-
✱		ventilator warmtewisselaar diameter ø 900 mm	2	1	
△PC		poederbusser	2	-	6 kg/st.
⊡BH		brandslanghaspel	8	-	-
⊡KV		koelcvverkoeling R22 freon 1.5 ltr.	1	0.7	-
⊡PP		pompput	-	-	-
1		noodstroom agregaat 60 Kva	1	80	-
2		huisvul-container	1	-	200 ltr.
3		GFT-container	1	-	120 ltr.
4		hogedrukreiniger	1	4	-
5		compressor	1	2	-
6		diverse handgereedschoppen	1	4	-
7		verdeelkast electra	2	-	-
8		medicijnen in kast	1	-	150 kg/ltr.
9		kermotor inlaatventielen	8	0.3	-
10		frequentie regeling klimaat met ventilatie alarm	1	-	-
11		motor voerketting	2	0.4	-
12		dosator medicijnen	1	0.1	-
13		motor eierband	9	0.37	-
14		uitvijlmotor wegvijlegnesten	8	0.09	-
15		motor dwarsafvoer eierband	4	0.55	-
16		eerlift	2	0.7	-
17		inpakmachine met stapelaar	1	0.87	-
18		unit warmtewisselaar mestbelichting	2	7.5	-
19		unit warmtewisselaar mestbelichting	1	10	-
20		afdraaimotor mestbanden	2	0.36	-
21		afdraaimotor mestbanden	24	0.75	-
22		dwarsafvoer mestbanden	3	0.85	-
23		opvoerband container	2	1.5	-
24		dieselolie ik jerrycans	1	-	30 ltr.
25		grondwaterpomp met onlijzeringsinstallatie	1	3.7	-
26		warmtewisselaar 40000 m3	1	7.5	-

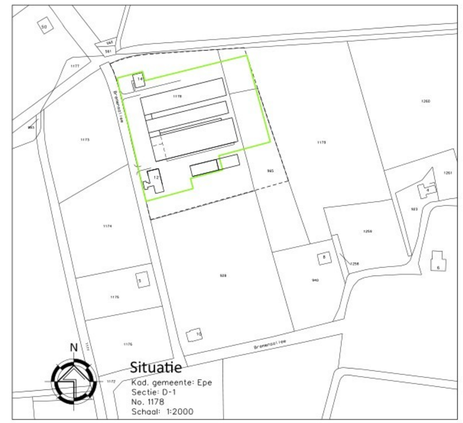

Bremensallee

VanWestreenen
ADVISEURS RUIMTELIJKE ONTWIKKELING

Van Westreenen Adviseurs
Arnhemse Enkelmeest 1a
3772 MP Barneveld
T: (0342) 43 82 55
F: (0342) 47 42 81
E: info@vanwestreenen.nl

Vossenveldseweg 82d
7721 JH Ommen/Epe
T: (0541) 57 07 37
F: (0541) 57 83 84
E: info@vanwestreenen.nl

Veemarktstraat 8a
7651 KT Tubbergen
T: (0541) 70 01 80
F: (0541) 57 83 84
E: info@vanwestreenen.nl

PROJECT: Aanvraag Omgevingsvergunning / MBA

OPDRACHTGEVER: Mts L.J. van Velde en F.H. van Velde-Hassink
Bremensallee 12
8167PH Oene

LOCATIE: Bremensallee 12 te Oene

ONDERDEEL: bedrijfsplattegrond
Maten voor uitvoering in het werk te controleren

SCHAAL: 1:200
GETEKEND:
FORMAAT: A1
DATUM: 27-7-2026
WIJZIGING: -

PROJECTNUMMER: WM-VELDE