



rechter zijgevel

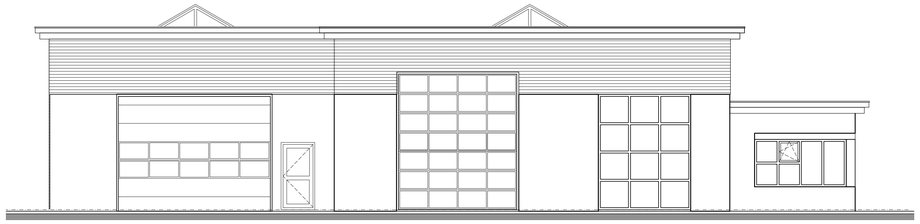

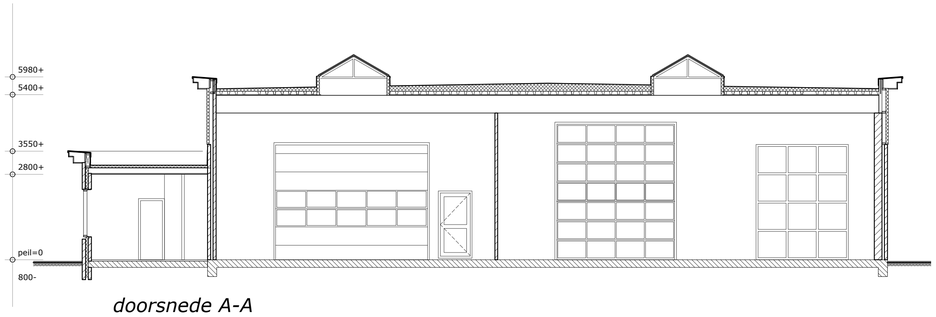

doorsnede A-A




plattegrond

Gemeente Texel .txl

Behoort bij besluit van
Burgemeester en Wethouders van Texel,
zaaknummer: 3801310
kenmerk document: bijlage 1/6
namens de burgemeester en wethouders van Texel,

de heer R.J. Nieuwenhuijzen
teamleider Vergunningen, Toezicht & Handhaving a.i.

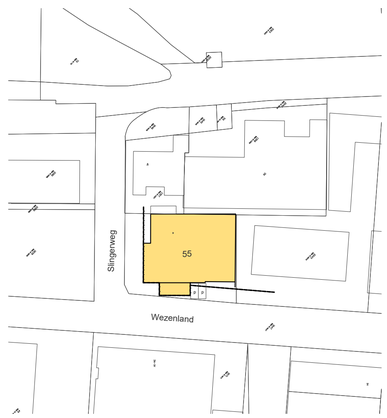

situatie

gemeente: Texel
gedeelte: Den Burg
adres: Wezeland 55
sektie: O nr. 966
schaal: 1:1000

maten in het werk controleren. constructie volgens nadere opgave fabrikant/leverancier/constructeur/fabrikant

bestaande situatie	23-116 - blad 10
Werk: bouwen van een dienstwonig Wezeland 55 Den Burg	schaal: 1:100
	gew. 07-11-2024
	gew. 21-01-2025
Opdrachtgever:	gew.
	gew.

TX bouwassist Marcel Witte
TXbouwassist Plevierstraat 1 1796 Ak De Koog
telefoon: 06-20745864 info@txbouwassist.nl www.txbouwassist.nl