

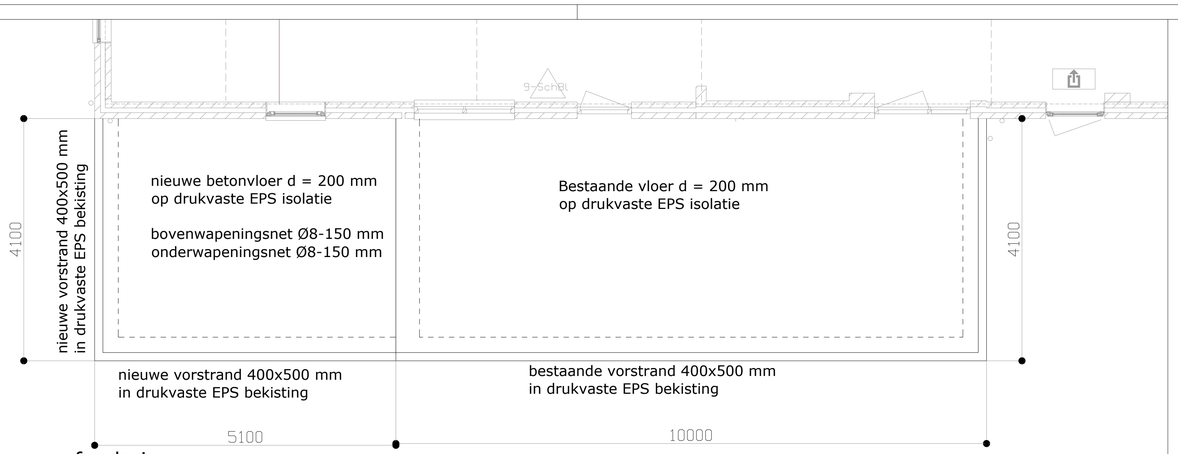



fundering

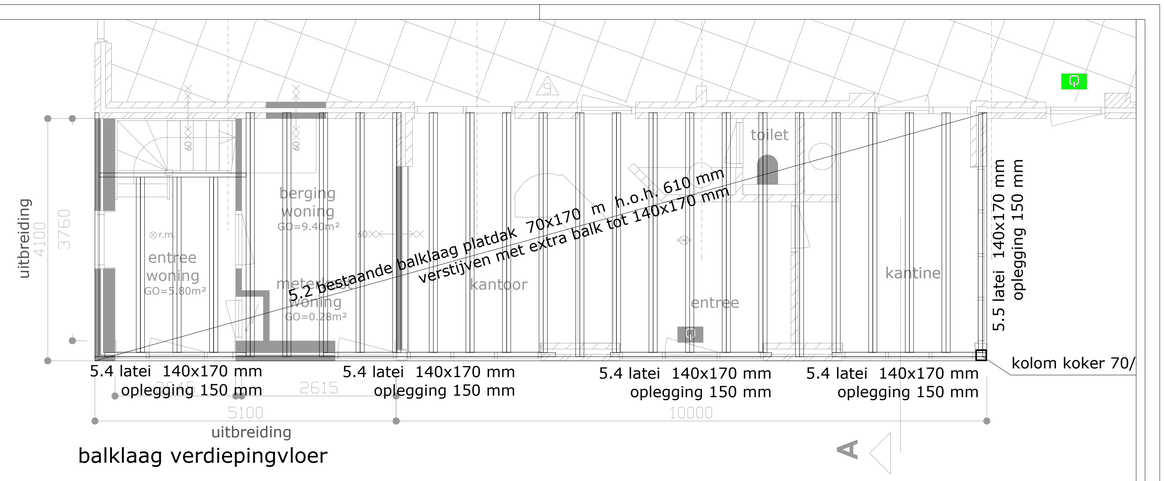

balklaag verdiepingvloer

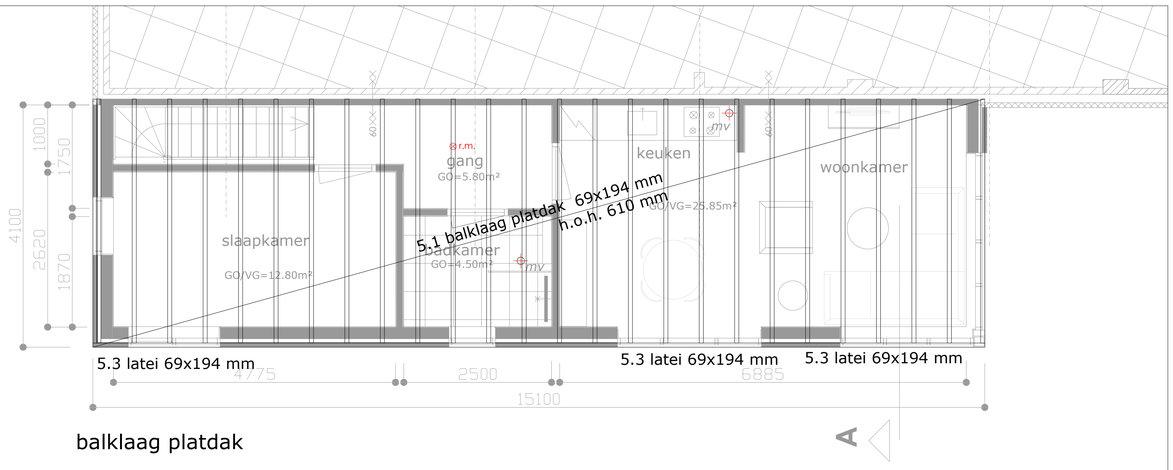

balklaag platdak

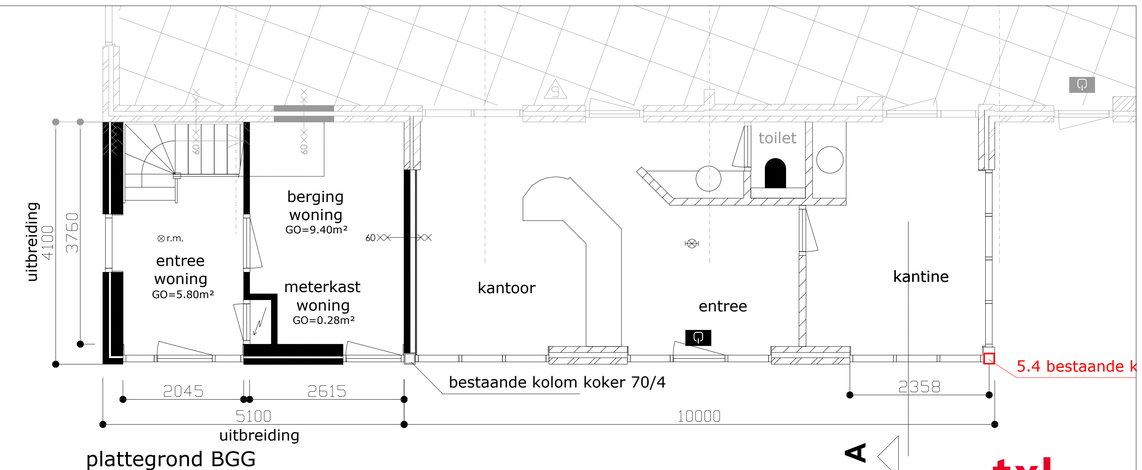


plattegrond BGG


Gemeente Texel .txl

Behoort bij besluit van
Burgemeester en Wethouders van Texel,
zaaknummer: 3801310
kenmerk document: bijlage 4/6
namens de burgemeester en wethouders van Texel,

de heer R.J. Nieuwenhuijzen
teamleider Vergunningen, Toezicht & Handhaving a.i.

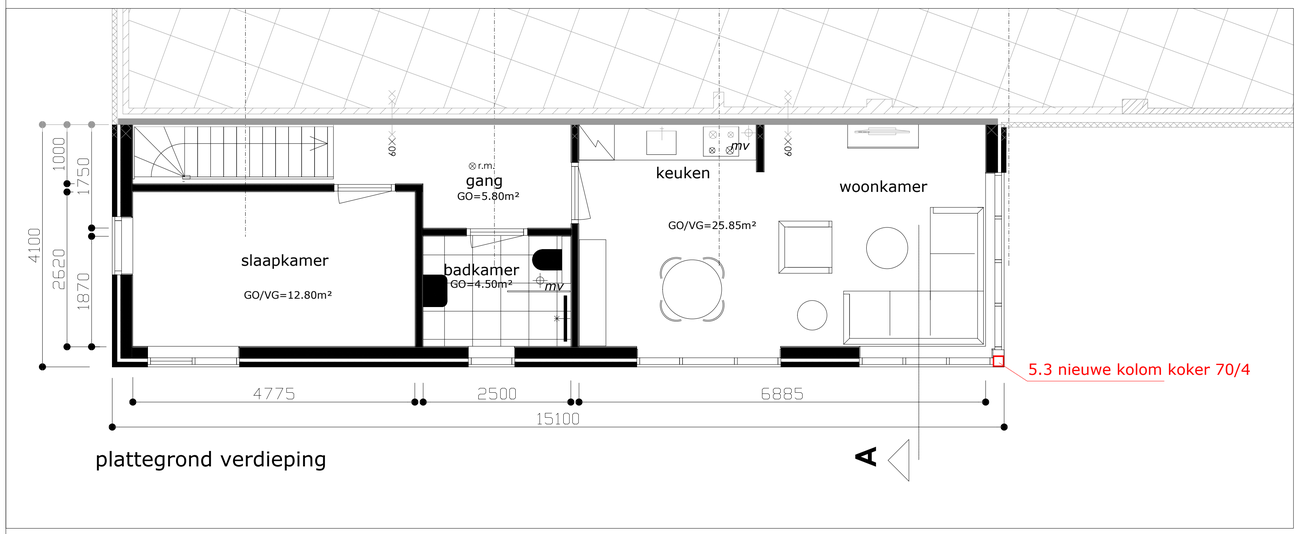

plattegrond verdieping

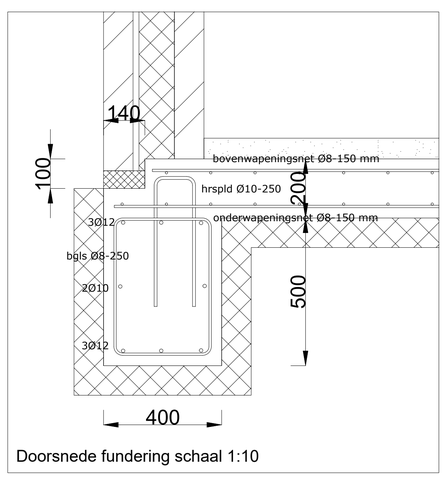

Doorsnede fundering schaal 1:10

Algemene bepalingen betonconstructies

Betonsterkteklasse:	balken C20/25	
	vloer C20/25	
Cement:	Hoogoven CEMIII/B 42.5 LH/HS	
Consistentiegebied:	S3 (zetmaat=100mm)	
Staal:	B500B	
Werkvloer:	Onder balken PS bekisting	
Milieuklasse:	XC4	
Betondekking:	balken	bovenkant 30mm
		onderkant 35mm
		zijkant 35mm
	vloer	bovenkant 25 mm
		zijkant 35mm
		onderkant 30mm
Vloerwapening	B-netten toepassen (met stekeinden)	
Laslengten vloerwapening:	Ø8 = 450mm	
Laslengten balkwapening:	Ø12 = 650mm	

Opdrachtgever:	Zegel Bouw Vliegwiel 17 1792 CS, Oudeschild	Datum: 11-01-2026 Gewijzigd:
project:	Dienstwoning Wezenland 4	Tekening nr.: 1612-01
onderdeel:	Constructietekening	
BARENDREGT CONSTRUCTIEF ADVIES Hoofdweg 20 1795 JD de Cocksdorp tel. 0629056001 email: henkjan@barendregt.nu		Schaal: 1:50 A1