

Legenda

Algemeen:
- Peil = 0.000 = 3.900+m N.A.P.
- Maatvoering in millimeters.
- Hoogtematen ruwe vloer in millimeters t.o.v. Peil.
- Alle maten bestaande constructie in het werk te controleren. Bij afwijkingen contact opnemen met Directie en Constructeur.
- Voor constructieve uitgangspunten en belastingen zie toelichting DO constructies ARCADIS.


Onderlegger:
Tekeningen DeDrie Architecten d.d. 27-11-2020
Tekeningen Van der Ven d.d. 19-11-2020

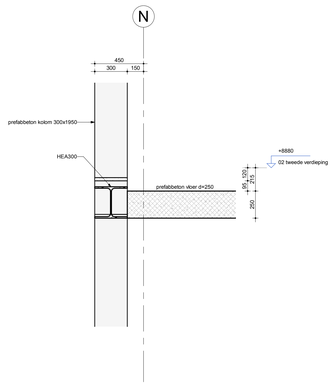


01 Detail:
Schaal: 1 : 20

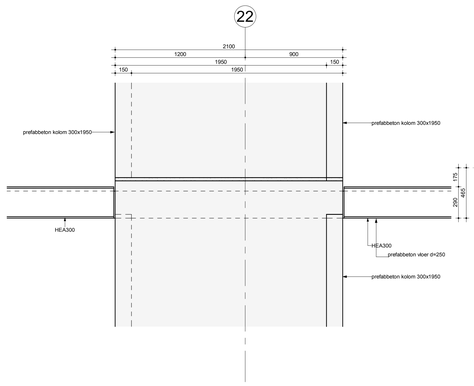


01A Detail:
Schaal: 1 : 20

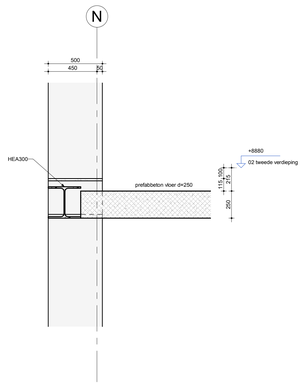


02 Detail:
Schaal: 1 : 20

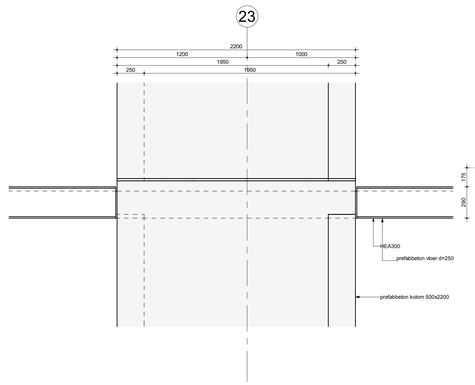


02A Detail:
Schaal: 1 : 20

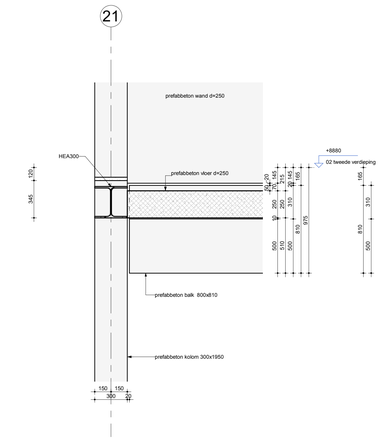


03 Detail:
Schaal: 1 : 20

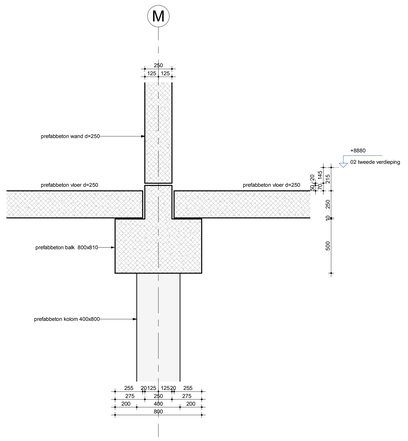


04 Detail:
Schaal: 1 : 20

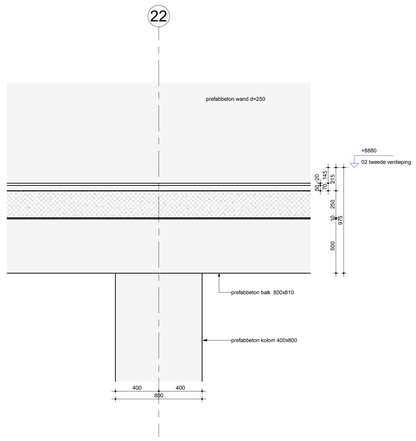


04A Detail:
Schaal: 1 : 20

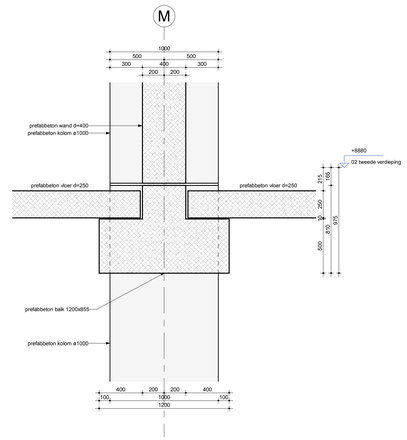


05 Detail:
Schaal: 1 : 20

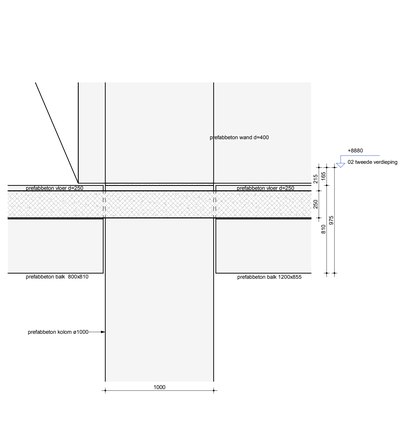

05A Detail:
Schaal: 1 : 20

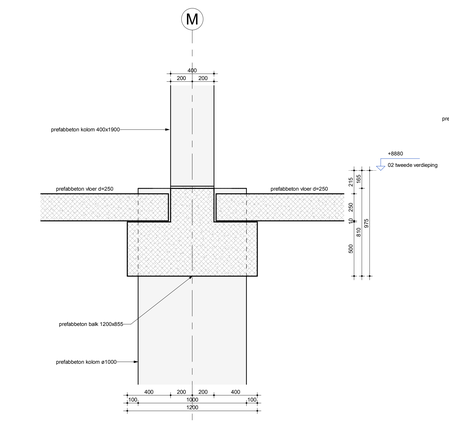


06 Detail:
Schaal: 1 : 20

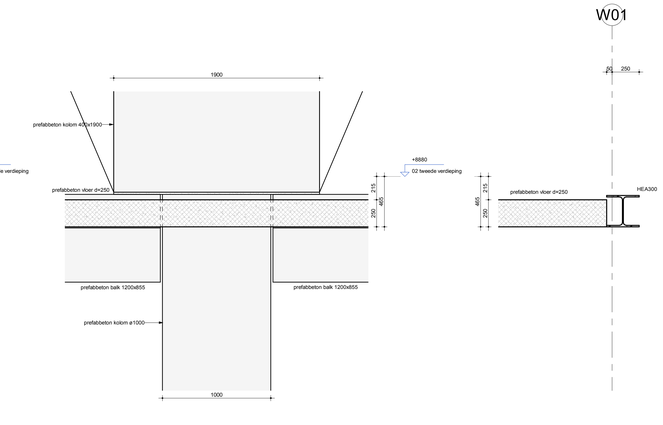

6A Detail:
Schaal: 1 : 20

07 Detail:
Schaal: 1 : 20

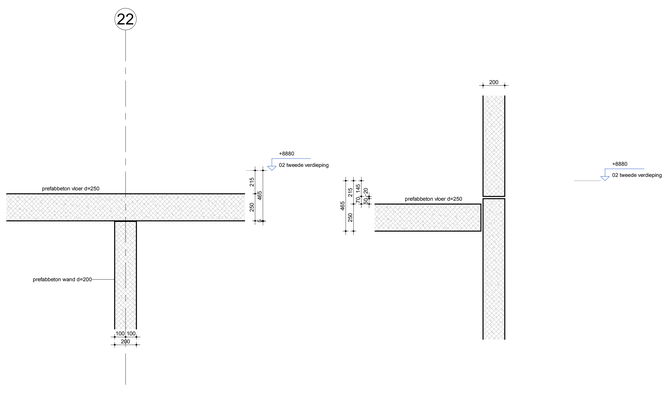


08 Detail:
Schaal: 1 : 20

09 Detail:
Schaal: 1 : 20

Tekeningnummer	Onderwerp
1000	Tekeningenlijst
1100	Paleplan
1200	Bouwput 1e stempelraam
1201	Bouwput 2de stempelraam
1800	Plattegrond kelder -2
1900	Plattegrond kelder -1
2000	Plattegrond begane grondvloer
2010	Plattegrond 1e verdieping
2020	Plattegrond 2e verdieping
2030	Plattegrond 3e en 03a verdieping
2040	Plattegrond 4e verdieping
2050	Plattegrond 04a en 5e verdieping
2060	Plattegrond 6e verdieping
2070	Plattegrond 7e t/m 20e verdieping
2210	Plattegrond 21e verdieping
2220	Plattegrond 22e t/m 34e verdieping
2350	Plattegrond 35e verdieping (dak) en plattegrond dak techniek
3001	Doorsnede tussen as 25-26/26-27
3004	Doorsnede tussen as L en M
5011	Aanzicht wand as K
6000	Principe zettingsvoeg kelderwand en funderingsvloer
6001	Details kelder -2
6002	Details kelder -2
6003	Details kelder -2
7000	Details kelder -1
7001	Details kelder -1
8000	Details begane grondvloer
8010	Details 1e verdieping
8020	Details 2e verdieping
8021	Details 2e verdieping
8022	Details 2e verdieping
8030	Details 3e verdieping
8035	Details 03a verdieping
8040	Details 4e verdieping
8045	Details 04a verdieping
8046	Details 04a verdieping
8047	Details 04a verdieping
8050	Details 5e verdieping
8051	Details 5e verdieping
8052	Details 5e verdieping
8060	Details 6e verdieping
8070	Details 7e verdieping
aantal bladen: 42	

Planoverzicht

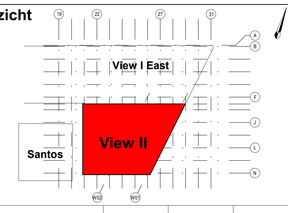

Versie	Omschrijving	Gecontroleerd	Vrijgegeven	Datum
1	DO diverse aanpassingen	[redacted]		25-02-2023

Opdrachtgever
THE VIEW OF ROTTERDAM
Contact [redacted]

Projectbureau
ARCADIS Design & Consultancy for natural and built assets
Weena 505
Postbus 4205
3006 AE ROTTERDAM
Tel 088 4261 261
info@arcadis.nl
www.arcadis.nl

Architect
DEDRIE ARCHITECTEN

Project
Contact [redacted]

THE VIEW OF ROTTERDAM FASE II
Projectnummer : E01031.000177
Fase : Definitief ontwerp

Onderwerp : **VII**
Details 2e verdieping

Schaal	: als aangegeven	Bladformaat : A0	Status:
Contractnummer : E01031.000177		Bladnummer :	Definitief

Tekeningnummer:
VII-ARC-VII-ZZ-DR-SE-DO-8020
Versie:
1

VII-ARC-VII-ZZ-DR-SE-Massenmodel.rvt
Docusign