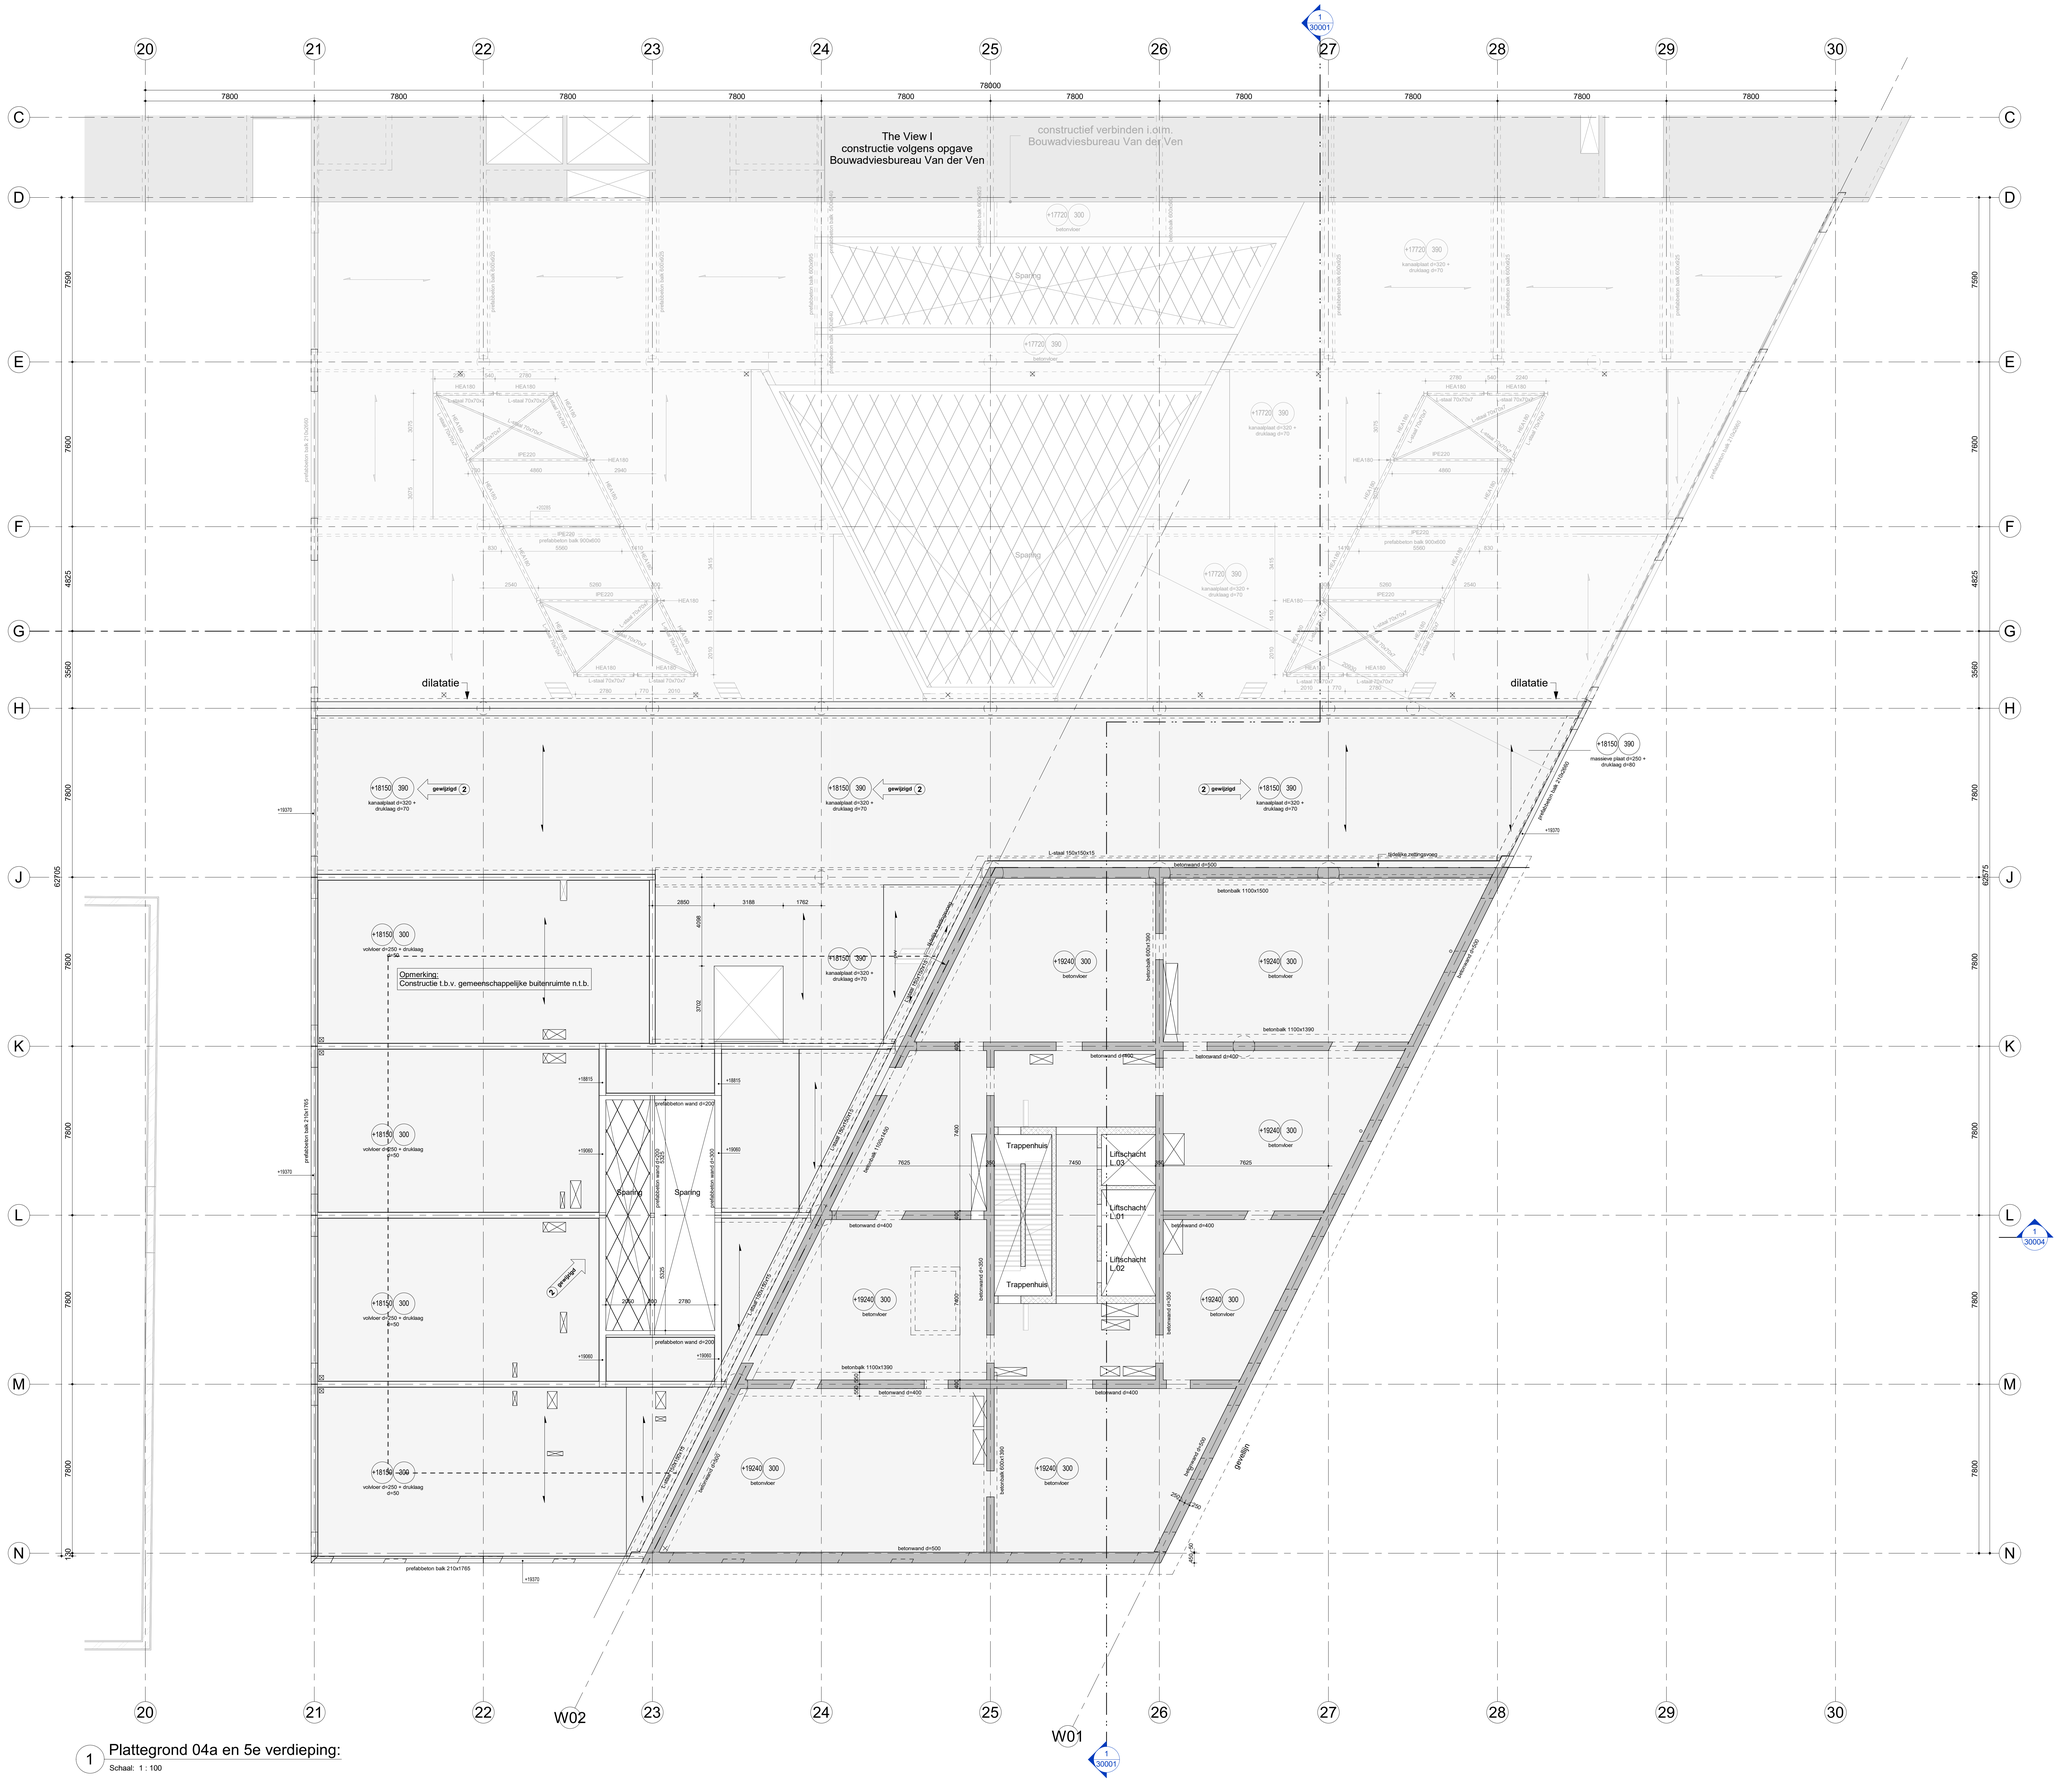



1 Plattegrond 04a en 5e verdieping:
Schaal: 1 : 100


## Legenda

Algemeen:
- Peil = 0.000 = 3.900+m N.A.P.
- Maatvoering in millimeters.
- Hoogtematen ruwe vloer in millimeters t.o.v. Peil.
- Hoogtematen terrein in meters t.o.v. N.A.P.
- Alle maten bestaande constructie in het werk te controleren. Bij afwijkingen contact opnemen met Directie en Constructeur.
- Voor constructieve uitgangspunten en belastingen zie toelichting DO constructies ARCADIS.

Ondertekeningen:
Tekeningen DeDrie Architecten d.d. 27-11-2020
Tekeningen Van der Ven d.d. 19-11-2020

| Tekeningnummer | Onderwerp |
|---|---|
| | |
| 11000 | Tekeningenlijst |
| 11101 | Palenplan |
| 11200 | Bouwput op maaiveld niveau |
| 11201 | Bouwput 1e stempelraam |
| 11202 | Bouwput 2de stempelraam |
| 11800 | Plattegrond kelder -2 |
| 11900 | Plattegrond kelder -1 |
| 20000 | Plattegrond begane grondvloer |
| 20010 | Plattegrond 1e verdieping |
| 20020 | Plattegrond 2e verdieping |
| 20030 | Plattegrond 3e en 03a verdieping |
| 20040 | Plattegrond 4e verdieping |
| 20050 | Plattegrond 04a en 5e verdieping |
| 22060 | Plattegrond 6e verdieping |
| 24060 | Plattegrond 6e verdieping |
| 24070 | Plattegrond 7e t/m 20e verdieping |
| 24210 | Plattegrond 21e verdieping |
| 24220 | Plattegrond 22e t/m 34e verdieping |
| 24350 | Plattegrond 35e verdieping (dak) en plattegrond dak techniek |
| 30001 | Doorsnede tussen as 25-26/26-27 |
| 50011 | Aanzicht as L |
| aantal bladen: 21 | |

## Planoverzicht

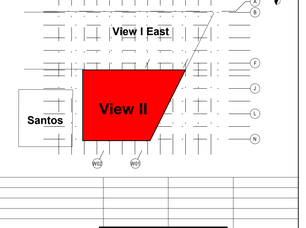


| Versie | Omschrijving | Gecontroleerd | Vrijgegeven | Datum |
|---|---|---|---|---|
| 1 | DO Definitief t.b.v. Bouwaanvraag | [redacted] | | 15-12-2022 |
| 2 | Definitief | | | 20-09-2023 |

**Opdrachtgever**
Contact [redacted]
THE VIEW OF ROTTERDAM

**Projectbureau**
ARCADIS Design & Consultancy for natural and built assets
Weena 505
Postbus 4205
3006 AE ROTTERDAM
Tel 088 4281 261
info@arcadis.nl
www.arcadis.nl

**Architect**
DEDRIE ARCHITECTEN

**Project**
Contact [redacted]
**THE VIEW OF ROTTERDAM FASE II**
Projectnummer : E01031.000177
Fase : Technisch ontwerp

Onderwerp : **VII-Z0**
**Plattegrond 04a en 5e verdieping**

| | | | |
|---|---|---|---|
| Schaal | : als aangegeven | Bladformaat : A0 | Status: |
| Contractnummer | : E01031.000177 | Bladnummer: | Definitief |

Tekeningnummer:
**VII-ARC-VII-Z0-05-DR-SE-TO-20050**
Versie: **2**

VII-ARC-VII-Z0-A1-SE-Masternodel-04
Datum: