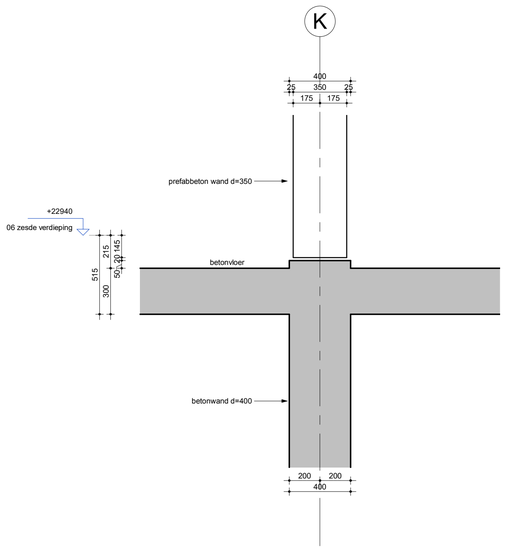
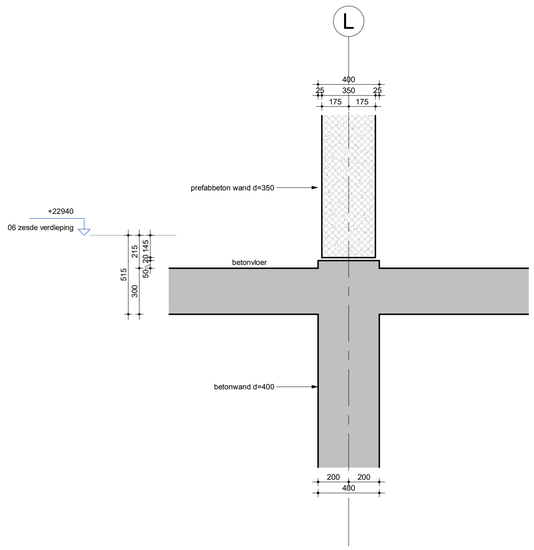
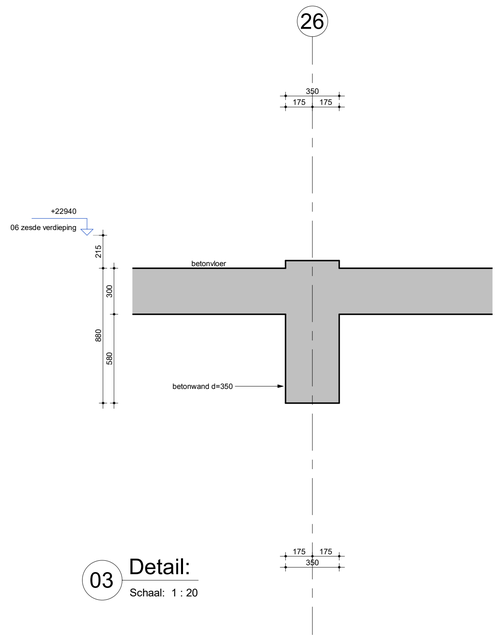




01 Detail:
Schaal: 1 : 20





02 Detail:
Schaal: 1 : 20



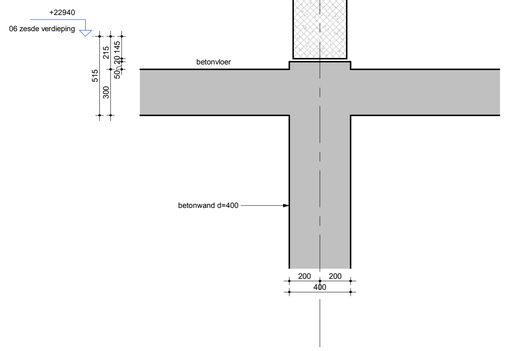

03 Detail:
Schaal: 1 : 20




04 Detail:
Schaal: 1 : 20

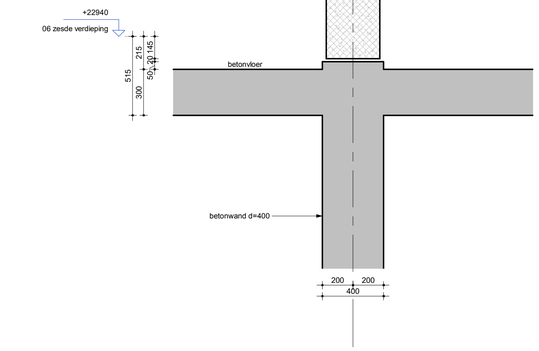


05 Detail:
Schaal: 1 : 20

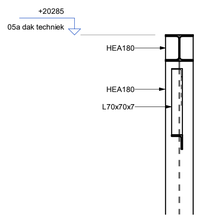


06 Detail:
Schaal: 1 : 20


# Legenda

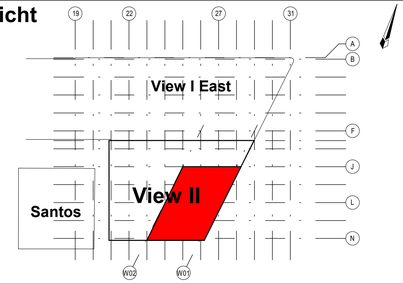Algemeen:
- Peil = 0.000 = 3.900+m N.A.P.
- Maatvoering in millimeters.
- Hoogtematen ruwe vloer in millimeters t.o.v. Peil.
- Alle maten bestaande constructie in het werk te controleren. Bij afwijkingen contact opnemen met Directie en Constructeur.
- Voor constructieve uitgangspunten en belastingen zie toelichting DO constructies ARCADIS.

Onderlegger:
Tekeningen DeDrie Architecten d.d. 27-11-2020
Tekeningen Van der Ven d.d. 19-11-2020

| Tekeningnummer | Onderwerp |
|---|---|
| | |
| 1000 | Tekeningenlijst |
| 1100 | Palenplan |
| 1200 | Bouwput 1e stempelraam |
| 1201 | Bouwput 2de stempelraam |
| 1800 | Plattegrond kelder -2 |
| 1900 | Plattegrond kelder -1 |
| 2000 | Plattegrond begane grondvloer |
| 2010 | Plattegrond 1e verdieping |
| 2020 | Plattegrond 2e verdieping |
| 2030 | Plattegrond 3e en 03a verdieping |
| 2040 | Plattegrond 4e verdieping |
| 2050 | Plattegrond 04a en 5e verdieping |
| 2060 | Plattegrond 6e verdieping |
| 2070 | Plattegrond 7e t/m 20e verdieping |
| 2210 | Plattegrond 21e verdieping |
| 2220 | Plattegrond 22e t/m 34e verdieping |
| 2350 | Plattegrond 35e verdieping (dak) en plattegrond dak techniek |
| 3001 | Doorsnede tussen as 25-26/26-27 |
| 3004 | Doorsnede tussen as L en M |
| 5011 | Aanzicht wand as K |
| 6000 | Principe zettingsvoeg kelderwand en funderingsvloer |
| 6001 | Details kelder -2 |
| 6002 | Details kelder -2 |
| 6003 | Details kelder -2 |
| 7000 | Details kelder -1 |
| 7001 | Details kelder -1 |
| 8000 | Details begane grondvloer |
| 8010 | Details 1e verdieping |
| 8020 | Details 2e verdieping |
| 8021 | Details 2e verdieping |
| 8022 | Details 2e verdieping |
| 8030 | Details 3e verdieping |
| 8035 | Details 03a verdieping |
| 8040 | Details 4e verdieping |
| 8045 | Details 04a verdieping |
| 8046 | Details 04a verdieping |
| 8047 | Details 04a verdieping |
| 8050 | Details 5e verdieping |
| 8051 | Details 5e verdieping |
| 8052 | Details 5e verdieping |
| 8060 | Details 6e verdieping |
| 8070 | Details 7e verdieping |
| aantal bladen: 42 | |

## Planoverzicht




| Versie | Omschrijving | Gecontroleerd | Vrijgegeven | Datum |
|---|---|---|---|---|
| 1 | DO diverse aanpassingen | [redacted] | | 25-02-2023 |

## Opdrachtgever

THE VIEW OF ROTTERDAM

Contact [redacted]

## Projectbureau

ARCADIS Design & Consultancy for natural and built assets

Weena 505
Postbus 4205
3006 AE ROTTERDAM
Tel 088 4261 261
info@arcadis.nl
www.arcadis.nl

## Architect

DEDRIE ARCHITECTEN

## Project

Contact [redacted]

**THE VIEW OF ROTTERDAM FASE II**

Projectnummer : E01031.000177
Fase : Definitief ontwerp

Onderwerp : **VII**
**Details 6e verdieping**

| | | | |
|---|---|---|---|
| Schaal | : als aangegeven | Bladformaat : A1 | Status: |
| Contractnummer | : E01031.000177 | Bladnummer : | Definitief |

Tekeningnummer:
**VII-ARC-VII-06-DR-SE-DO-8060**

Versie:
**1**

VIIvARC-VII-Z2-M3-SE-Mastermodel.rvt

Docid: