## Legenda

Algemeen:
- Peil = 0.000 = 3.900+m N.A.P.
- Maatvoering in millimeters.
- Hoogtematen ruwe vloer in millimeters t.o.v. Peil.
- Alle maten bestaande constructie in het werk te controleren. Bij afwijkingen contact opnemen met Directie en Constructeur.
- Voor constructieve uitgangspunten en belastingen zie toelichting DO constructies ARCADIS.

Onderlegger:
Tekeningen DeDrie Architecten d.d. 27-11-2020
Tekeningen Van der Ven d.d. 19-11-2020





1 Aanzicht wand as K:

Schaal: 1 : 100

| Tekeningnummer | Onderwerp |
|---|---|
| 1000 | Tekeningenlijst |
| 1100 | Palenplan |
| 1200 | Bouwput 1e stempelraam |
| 1201 | Bouwput 2de stempelraam |
| 1800 | Plattegrond kelder -2 |
| 1900 | Plattegrond kelder -1 |
| 2000 | Plattegrond begane grondvloer |
| 2010 | Plattegrond 1e verdieping |
| 2020 | Plattegrond 2e verdieping |
| 2030 | Plattegrond 3e verdieping |
| 2035 | Plattegrond 03a verdieping |
| 2040 | Plattegrond 4e verdieping |
| 2050 | Plattegrond 5e verdieping |
| 2060 | Plattegrond 6e verdieping |
| 2070 | Plattegrond 7e t/m 20e verdieping |
| 2210 | Plattegrond 21e verdieping |
| 2220 | Plattegrond 22e t/m 34e verdieping |
| 2350 | Plattegrond 35e verdieping (dak) en plattegrond dak techniek |
| 3001 | Doorsnede tussen as 25-26 |
| 5011 | Wand as K |
| aantal bladen: 20 | |

## Planoverzicht

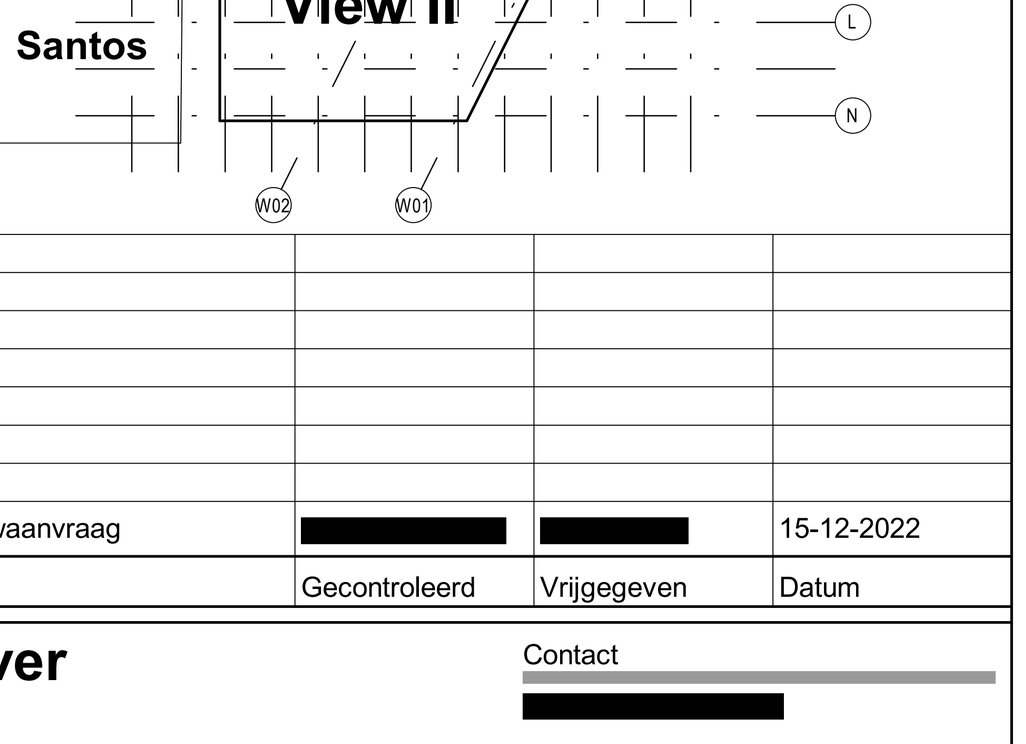


| Versie | Omschrijving | Gecontroleerd | Vrijgegeven | Datum |
|---|---|---|---|---|
| 1 | DO Definiteif t.b.v. Bouwaanvraag | [redacted] | [redacted] | 15-12-2022 |

## Opdrachtgever

Contact
[redacted]

THE VIEW OF ROTTERDAM

## Projectbureau


ARCADIS Design & Consultancy for natural and built assets
Weena 505
Postbus 4205
3006 AE ROTTERDAM
Tel 088 4261 261
info@arcadis.nl
www.arcadis.nl


## Architect

DEDRIE ARCHITECTEN

## Project

Contact
[redacted]

THE VIEW OF ROTTERDAM FASE II

Projectnummer : E01031.000177
Fase : Definitief ontwerp

Onderwerp : VII
Wand as K

Schaal : als aangegeven
Contractnummer : E01031.000177
Bladformaat : 841x1500
Bladnummer :
Status: Definitief

Tekeningnummer:
**VII-ARC-VII-ZZ-DR-SE-DO-5011**

Versie: 1

VII-ARC-VII-ZZ-M3-SE-Mastermodel.rvt

DocId: