Gebouw 1 Zeugenstal

Wanden	:	Metselwerk
Dak	:	Golfplaten
Vloer	:	Beton
Ventilatie	:	Mechanisch
Mestopslag	:	Beton
GL/RAV/BWL m²(s).	:	RAV D 1.2.11
Aantal plaatsen	:	770 consp. biggen, 132 gestr/dr. zeugen, 108 opfokzeugen, 2 beren 88 opfokzeugen D 3.3.14.2, 40 dr. zeugen D 1.2.11
Aantal dieren	:	770 consp. biggen, 132 gestr/dr. zeugen, 108 opfokzeugen, 2 beren 88 opfokzeugen D 3.3.14.2, 40 dr. zeugen D 1.2.11

Gebouw 2 Kraamzeugenstal

Wanden	:	Betonelement
Dak	:	Golfplaten
Vloer	:	Beton
Ventilatie	:	Mechanisch
Mestopslag	:	Beton
GL/RAV/BWL m²(s).	:	RAV D 1.2.15
Aantal plaatsen	:	432 consp. biggen, 80 kraamzeugen, 16 kraamzeugen D 1.2.15
Aantal dieren	:	432 consp. biggen, 80 kraamzeugen, 16 kraamzeugen D 1.2.15

Gebouw 3 Werktuigenberging, opslag, berging

Wanden	:	Metselwerk
Dak	:	Golfplaten
Vloer	:	Beton
Ventilatie	:	handmatig
Mestopslag	:	---
GL/RAV/BWL m²(s).	:	---
Aantal plaatsen	:	---
Aantal dieren	:	---

Gebouw 4 Dragendezeugenstal


Wanden	:	Metselwerk
Dak	:	Golfplaten
Vloer	:	Beton
Ventilatie	:	Mechanisch
Mestopslag	:	2500 m³
GL/RAV/BWL m²(s).	:	D 1.3.11
Aantal plaatsen	:	1176 dr. zeugen D 1.3.11
Aantal dieren	:	1176 dr. zeugen D 1.3.11


Gebouw 5 Vleesvarkensstal

Wanden	:	Prefab. beton 220mm
Dak	:	Golfplaten
Vloer	:	Beton
Ventilatie	:	Mechanisch
Mestopslag	:	2500 m³
GL/RAV/BWL m²(s).	:	RAV D 1.2.22.1/2 BWL Weidvlakte: E 3.3.7.2.1 BWL Weidvlakte: E 3.3.7.2.1
Aantal plaatsen	:	
Aantal dieren	:	

Lijntypes

- meetconstructie
- fietspad
- kantmarkering
- asbelijning
- overkapping
- erfafscheiding

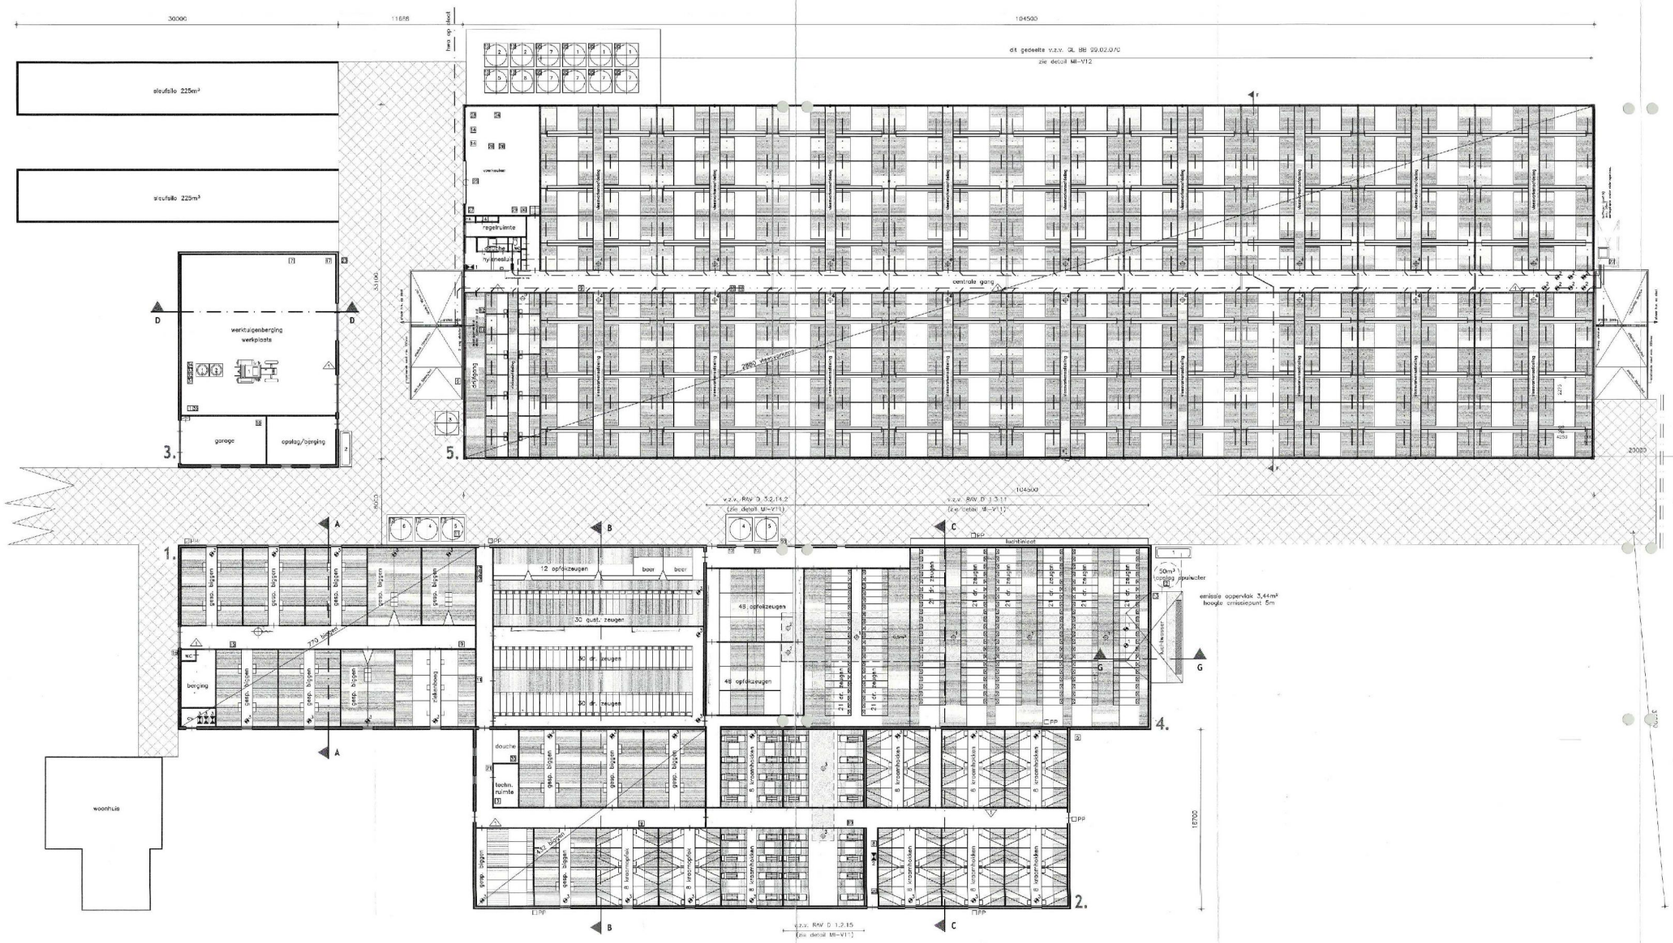


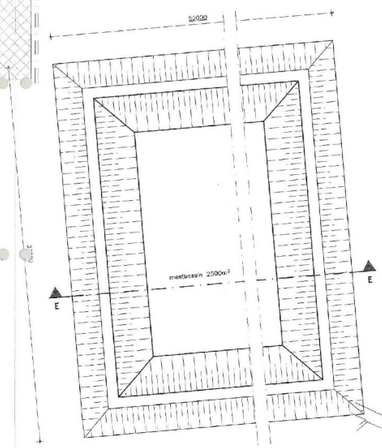




Symbolen


Symbool	Gebruik	Omschrijving	Aantal	Inhoud	Vermogen (W) per	Vermogen (Vaste) tot
		1. GRONDSTOFFEN EN PRODUCTEN				Subtotaal
		1.1 Drinkwater				Subtotaal
[1]	.3	CO2 (drogen)	1	50 L	–	–
		1.2 Meegevoerde stoffen				Subtotaal
	4	Opslag zuur	1	2000 L	–	–
	2	Diesel (dubbelwandig met brandalarm)	1	1000 L	–	–
[3]	3	Strooisle (vat in leidsel)	1	80 L	–	–
[2]	4	Opslag spuiwater	1	500 m³	–	–
[2]	7	Diergeneesmiddelen (gekoeld)	1	20 kg	0,20	0,20
[4]	5	Reinigingsm./bestrijdingsmiddelen/kunst (afvalstroom)	1	25/20kg	–	–
		1.3 Koeling				Subtotaal
[5]	4	Koelverkoeling T290 (1,2kg)	1	–	0,50	0,50
[6]	5	Mobiele koelcontainer	1	–	–	–
		1.4 Andere stoffen of producten				Subtotaal
[1]	5	Bijproducten (in silo)	3	60m³	–	–
[2]	5	Mengvoeder (in silo)	2	50m³	–	–
[3]	5	Mengvoeder (in silo)	1	6m³	–	–
[4]	1,4	Mengvoeder (in silo)	2	11m³	–	–
[5]	1,4,5	Mengvoeder (in silo)	2	20m³	–	–
[6]	1	Mengvoeder (in silo)	1	9m³	–	–
[7]	5	Bijproducten (in silo)	5	50m³	–	–
[8]	5	Mengvoeder (in silo)	1	18m³	–	–
		2. ENERGIE				Subtotaal 597,43
		2.1 Ventilatie				Subtotaal 77,68
[1]	4	Ventil-/smoorunit	4	ø500	–	–
[2]	4	Ventil-/smoorunit	2	ø480	–	–
[2]	2	Ventil-/smoorunit	7	ø350	–	–
[4]	5	Ventil-/smoorunit	18	ø280	–	–
[5]	5	Ventil-/smoorunit	1	ø300	–	–
[1]	4	Ventilator	2	ø820	2,50	5,00
[2]	5	Ventilator	7	ø820	1,10	7,70
[3]	1,2	Ventilator	27	ø420	0,37	9,99
		2.2 Verwarmingssystemen				Subtotaal 73,00
[1]	.3	Tweetal	1	–	73,00	73,00
[2]		Mestbankverwarmingsset tractiemotorgedeeltes	1	120	–	–
		2.3 Verwarmingsinstallaties				Subtotaal 292,00
[1]	5	CV-ketel <8	1	–	40,00	40,00
[2]	5	CV-ketel <8	1	–	32,00	32,00
[3]	1	CV-ketel >><	3	–	50,00	150,00
[2]	2	Zeker	1	–	9,00	9,00
[2]	1,2,5	Heetwaterbron (diesel) modulair	3		15,00	45,00
[5]	5	Hete-lucht-bron (gasgestuurd) modulair	2	–	10,00	20,00
		2.4 Overig opgesteld vermogen				Subtotaal 119,74
[1]	1,3	Voermeetpomp	3	–	1,10	3,30
[2]	1,4,5	Rijdmotor	13	–	0,75	9,70
[3]	4	Beregening: waterwassers-pompen	1	–	5,50	5,50
[4]	5	Mengbeton + roerwerk	3	6000	4,00	8,00
[5]	1	Skelzager	1	–	2,00	2,00
[1]	1	Hoge-druk- drinkwater	1	–	2,20	2,20
[7]	3	Betonscheien	1	–	0,50	0,50
[8]	3	Droogvacier	1	–	3,00	3,00
[9]	2	Voerwagen	1	–	2,00	2,00
[10]	2,4	Voermachine	2	–	1,10	7,70
[2]	2	Pomp	1	–	0,10	0,10
[2]	3	Meetpomp	1	–	2,50	2,50
[3]	3	Deregeninginstallatie	1	–	13,00	13,00
[4]	5	Proceswater-installatie + roerwerk	1	1000 L	0,55	0,55
[5]	5	Voermengen	1	5000 L	4,00	4,00
[6]	5	Pomp Drinkwaterlatte	2	–	4,00	8,00
[7]	5	Waterbak	1	2000 L	–	–
[8]	5	Reinbak + roerwerk	1	1000 L	1,00	1,00
[2]	5	Compressor	1	–	0,37	0,37
[3]	2,5	Hogedrukreiniger	2	–	4,00	8,00
[3]	3	Pomp	1	–	4,00	4,00
[3]	3	Grasmaaier	1	–	2,20	2,20
[3]	3	Kalkstrooimachine	1	–	0,37	0,37
[4]	3	Hardgereedschappen	1	–	5,00	5,00
[5]	5	Roerwerk	8	–	4,00	32,00
[6]	5	Leeggewicht	1	–	3300 kg	–
		3. AFVALSTOFFEN				Subtotaal –
		3.1 Gevaarlijke stoffen				Subtotaal –
[2]	3	Afgewerkte olie (vat in leidsel)	1	80 L	–	–
		4. OVERIG				Subtotaal –
		4.1 Brandveiligheid				Subtotaal –
[1]	1,2,5	Brandblusser	7	12 kg	–	–
[2]	1	Brandslanghaspel	1	20 M	–	–
						Totaal 508,13

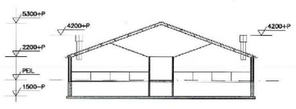


Doorsnede A-A

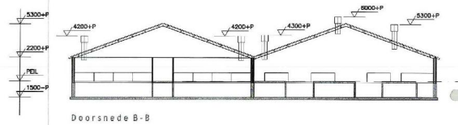


Doorsnede B-B

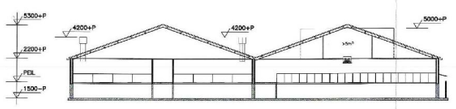


Doorsnede C-C

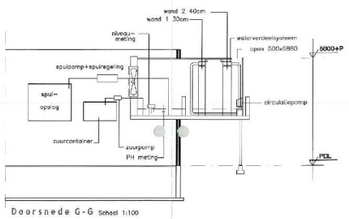


Doorsnede G-G Schaal 1:100

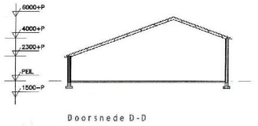

Doorsnede D-D

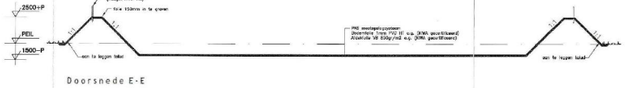

Doorsnede E-E

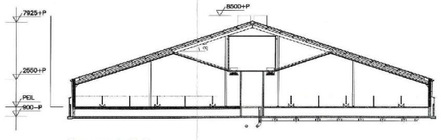

Doorsnede F-F

Situatie

Gemeente	Buren
Sectie	H7
Nummer	864
Schaal	1 : 2000

Aanvraag vergunning

Ontwerper: d.d. 04-03-2016

Omschrijving:
Toetsing Natuurbeschermingswet 1998
Plattegrond, doorsneden en situatie

Opdrachtgever:
P.G.M. Reerten V.O.F.
Bosch 74
6221 AP Bidel
Telefoon
Telefoon mobiel

Schaal: 1:200 Formaat: A0

Datum: 04-03-2016

5.1.2e

Legenda toegepaste uitzonderingsgrondslagen

In dit document zijn gegevens definitief geanonimiseerd op grond van:

Wet	Artikel	Omschrijving	Pagina's
Wet open overheid	Art. 5.1 lid 2 sub e	De eerbiediging van de persoonlijke levenssfeer	1