

DRAFT COPY - UNCHECKED - MAY BE INCOMPLETE

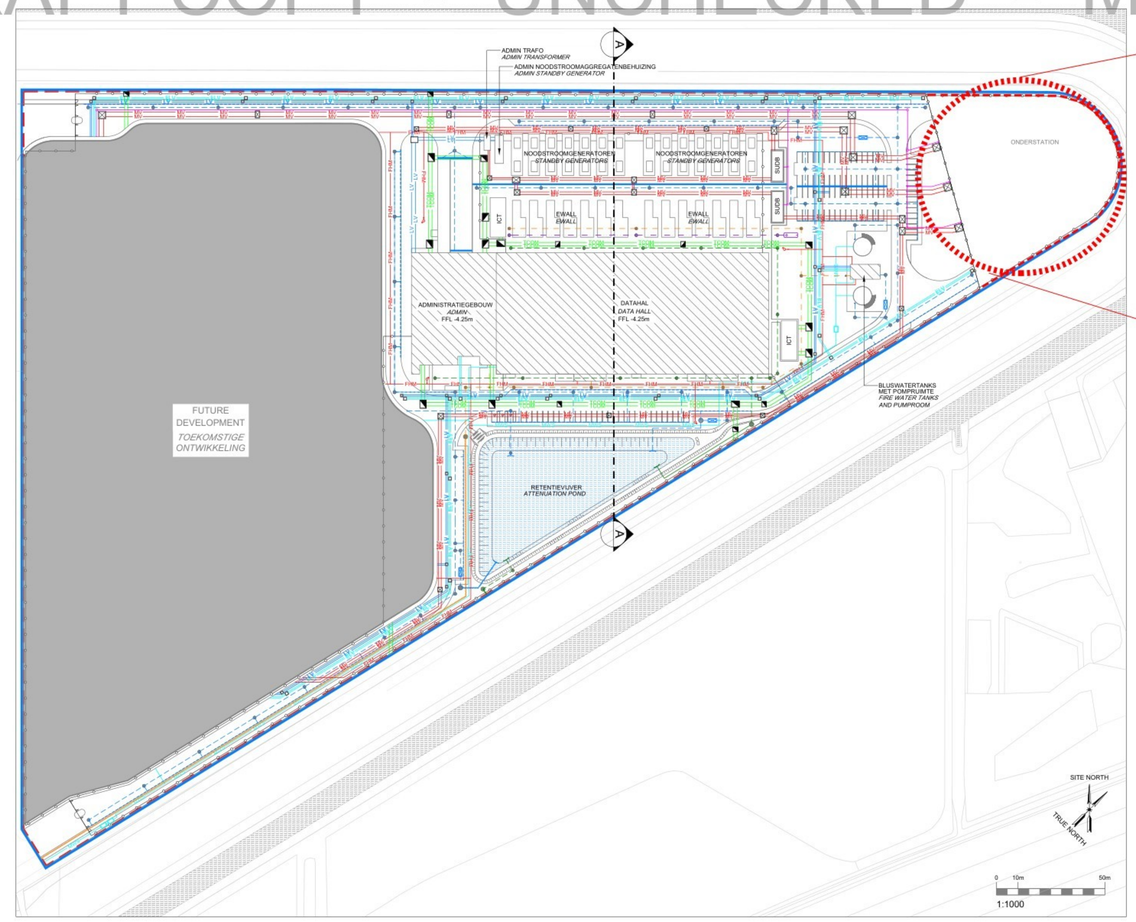

SITE PLAN

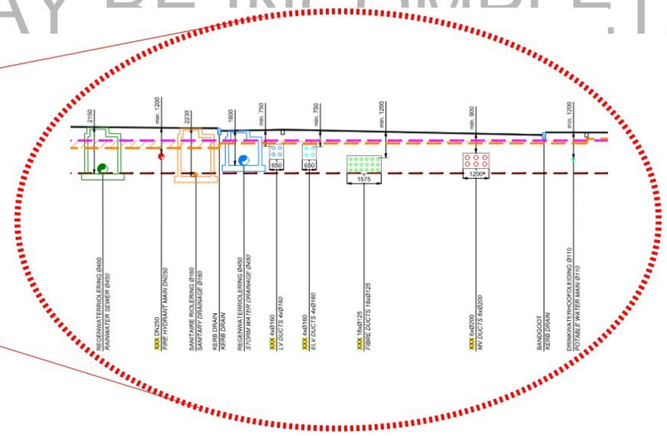


LEGENDA/LEGEND

- SECTION LOCATION
- PROPOSED FINISH FLOOR/FROUND LEVEL
- EXISTING GROUND LEVEL
- FORMATION (CUT) LEVEL
- CLAY LAYER
- CUT VOLUME

CUT VOLUMES

ITEM		VOLUMES, m3
XXX BUILDINGS, ROADS, YARDS		13 550
XXX SITE SERVICES:		7 294
	REGENWATERRIOLERING STORMWATER SEWER	1 153
	REGENWATERRIOLERING RAINWATER SEWER	204
	SANITAIRE RIOLERING SANITARY SEWER	79
	AFVOER VAN DE BATTERIJRUIMTE BATTERY ROOM DRAINAGE	82
	XXX LV DUCTS	540
	XXX ELV DUCTS	560
	XXX MV DUCTS	2 879
	XXX FIBRE DUCTS	1 587
	XXX SUDB ATS DUCTS	77
	DRINKWATERHOOFDLEIDING WATER MAIN	61
	XXX FIRE HYDRANT MAIN	72

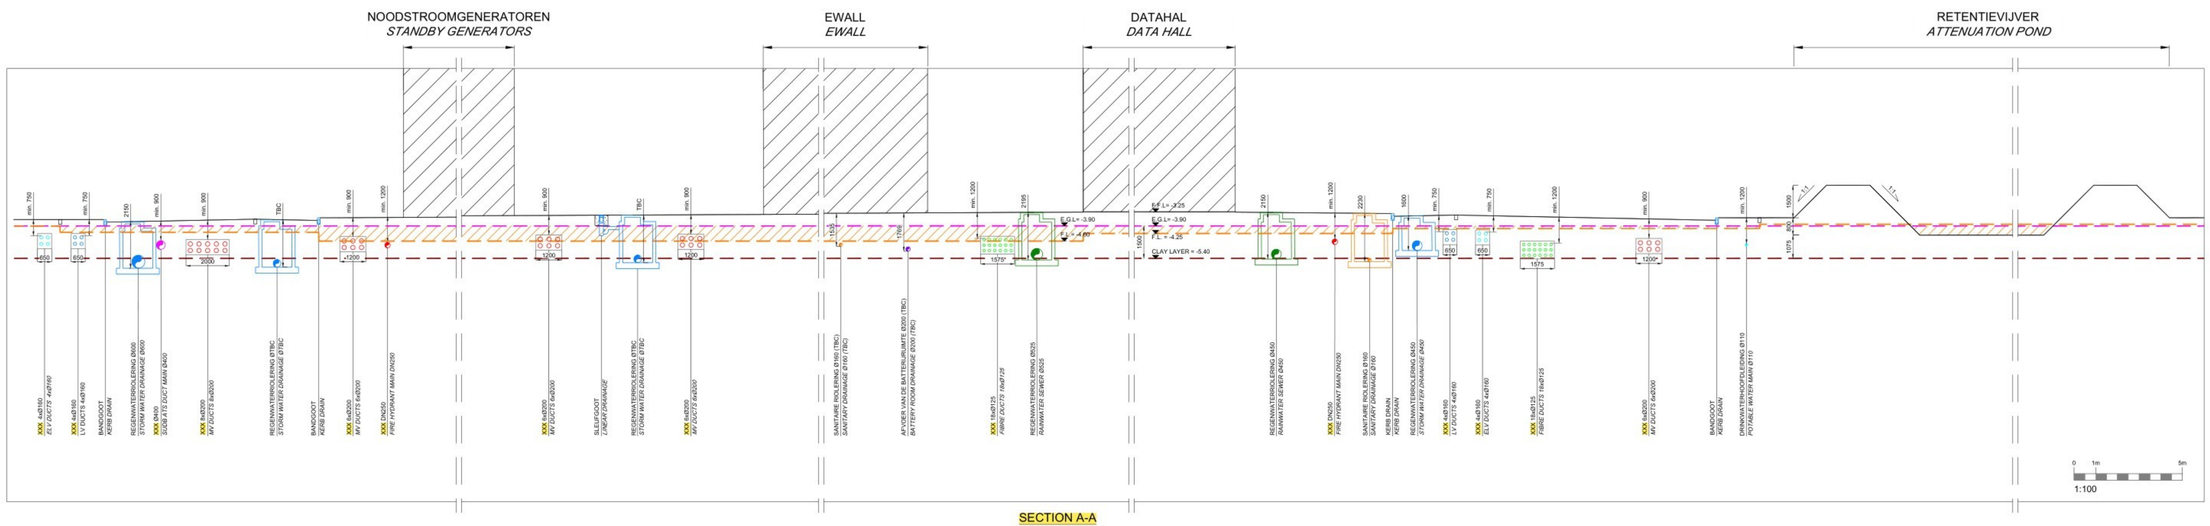

SECTION A-A

DRAFT COPY - UNCHECKED - MAY BE INCOMPLETE

OWNER
EIGENAAR

EQUINIX

ONE LAGOON DRIVE, FOURTH FLOOR
REDWOOD CITY, CA 94065

ALL INFORMATION, DIMENSIONS, AND VALUES REPRESENTED IN THESE DRAWINGS ARE FOR GUIDANCE ONLY AND ARE THE RESPONSIBILITY OF THE CONSULTANT/CONTRACTOR TO CONFIRM. PERFORM ANY CALCULATIONS AND FIELD VERIFY CONDITIONS BEFORE PROCEEDING WITH ANY WORK.

ALLE INFORMATIE, AFMETINGEN EN WAARDEN DIE IN DEZE TEKENINGEN WORDEN WEERGEGEVEN, DIENEN ALLEEN TER RICHTLIJN EN HET IS DE VERANTWOORDELIJKHEID VAN DE ADVISEUR/AANNEMER OM DEZE TE BEVESTIGEN, EVENTUELE BEREKENINGEN UIT TE VOEREN EN DE SITUATIE TER PLAATSE TE CONTROLEREN VOORDAT ER MET ENIG WERK WORDT BEGONNEN.

A & E
A & I

PM GROUP

GB0910607-30-DR-1070

OPMERKINGEN/NOTES

1. DEZE TEKENING MOET WORDEN GELEZEN IN SAMENHANG MET ALLE RELEVANTE TEKENINGEN EN SPECIFICATIES VAN ARCHITECTEN EN INGENIEURS.
   THIS DRAWING IS TO BE READ IN CONJUNCTION WITH ALL RELEVANT ARCHITECTS AND ENGINEERS DRAWINGS AND SPECIFICATIONS.
2. ALLE AFMETINGEN ZIJN IN METERS, TENZIJ ANDERS VERMELD.
   ALL DIMENSIONS ARE IN MILIMETERS UNLESS NOTED OTHERWISE.
3. ALLE NIVEAUS OP NORMAAL AMSTERDAMS PEIL (NAP) DATUM EN COÖRDINATEN OP NEDERLAND, AMERSFOORT DATUM, NIEUW SYSTEEM SYSTEEM.)
   ALL LEVELS TO TO AMSTERDAM ORDINANCE DATUM NORMAAL AMSTERDAMS PEIL (NAP) DATUM AND COORDINATES TO NETHERLANDS, AMERSFOORT DATUM, NEW SYSTEM.

LEGENDA/LEGEND

- GRENSLIJN TERREIN *SITE BOUNDARY LINE*
- GRENSLIJN VAN HET EIGENDOM *OWNERSHIP BOUNDARY LINE*
- HEKWERK *FENCE*
- TOEKOMSTIGE ONTWIKKELING *FUTURE DEVELOPMENT*
- VOORGESTELD GEBOUW *PROPOSED BUILDING*
- BESTAANDE WATERLICHAAM *EXISTING WATER BODY*
- VOORGESTELDE RETENTIEVIJVER *PROPOSED ATTENUATION POND*
- VOORGESTELDE REGENWATERRIOLERING (VAN WEGEN, PARKEERPLAATSEN, ETC.) *PROPOSED STORM WATER SEWER (FROM ROADS, PARKINGS, ETC.)*
- VOORGESTELDE HEMELWATERPERSLEIDING *PROPOSED RAINWATER RISING MAIN*
- VOORGESTELDE REGENWATERRIOLERING (VAN DAKEN) *PROPOSED RAINWATER SEWER (FROM ROOFS)*
- VOORGESTELDE HEMELWATERPERSLEIDING *PROPOSED RAINWATER RISING MAIN*
- VOORGESTELDE SANITAIRE RIOLERING *PROPOSED SANITARY SEWER*
- VOORGESTELDE SANITAIRE HOOFDSTROOM *PROPOSED SANITARY RISING MAIN*
- VOORGESTELDE AFVOER VAN DE BATTERIJRUIMTE *PROPOSED BATTERY ROOM DRAINAGE*
- PROPOSED LV DUCT ROUTE
- PROPOSED MV DUCT ROUTE
- PROPOSED FIBRE DUCT ROUTE
- PROPOSED ELV DUCT ROUTE
- PROPOSED SUDB ATS DUCT ROUTE
- VOORGESTELDE DRINKWATERHOOFDLEIDING *PROPOSED POTABLE WATER MAIN*
- PROPOSED FIRE HYDRANT MAIN

DRAFT UNCHECKED - MAY BE INCOMPLETE
Issue R01 Draft No. 1 Date 17/12/25 By KATARZYNA SŁUGOSZ

NO.	DESCRIPTION	DATE	DRN ORIG CHK APP
R01	BOUWVERGUNNING		KD KD
NO.	DESCRIPTION	DATE	DRN ORIG CHK APP

VOORTGANGSSET PROGRESS SET NOT FOR CONSTRUCTION NIET VOOR UITVOERING

PROJECT:

Data Center 14.1

DRAWING TITLE
ONDERWERP

XXX
/ EXCAVATION VOLUMES AND CROSS SECTION

JOB NO.: OPDRACHTNUMMER: AM14
SHEET NUMBER TEKENING NR:

DATE: DATUM:

SCALE: SCHAAL: AS SHOWN

STAGE: FASE: RIBA 3 / DEFINITIEF ONTWERP+
REVISION TEKENING NR: R01

DOCUMENT REFERENCE: TEKENING NR:
A0

© Equinix, Inc.