


begane grond
vergund

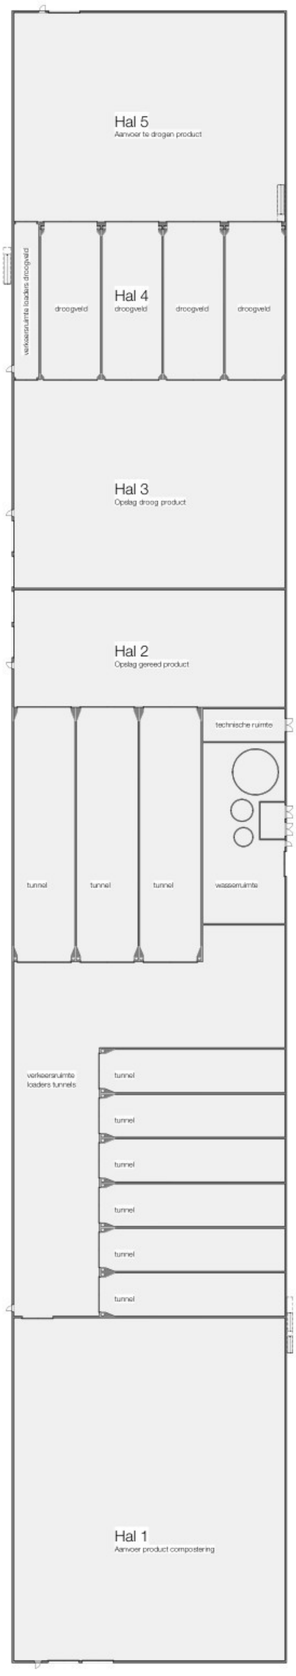

begane grond
wijzigingsvergunning

MOREFORYOU.NL TEL: 0342-460070	DATUM: 01-09-2026			
	PROJECT: UPP Helmondsingel 131 Deurne			
	OPDRACHTGEVER: UPP			
	FASE: CO_W			
	OMSCHRIJVING: plattegronden begane grond			
	SCHAAL: 1:500	PROJECT NUMMER: 922054	BLAD NUMMER: CO_W001	AFMETING: A1

Ter Controle

CO_W001