
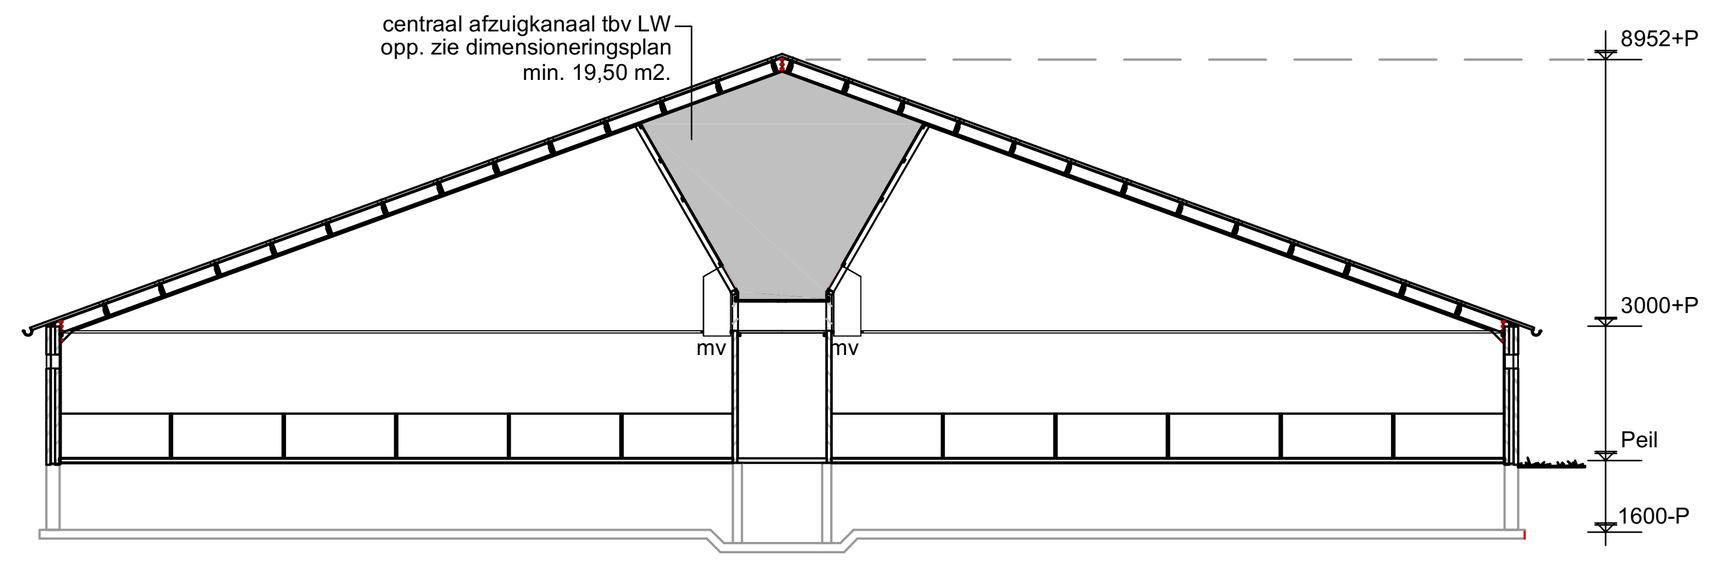



Gebouw 5.
VLEESVARKENSSTAL
dwarsdoorsnede E-E.

wanden	: metselwerk
dak	: golfplaten
goothoogte	: 3000+P
nokhoogte	: 8952+P
ventilatie	: LW, 7 vent. Ø800
mestopslag	: drijfmest in kelder d=1600mm, inh=2553m3
aantal dieren	: 1932 vleesvarkens RAV D 3.2.14

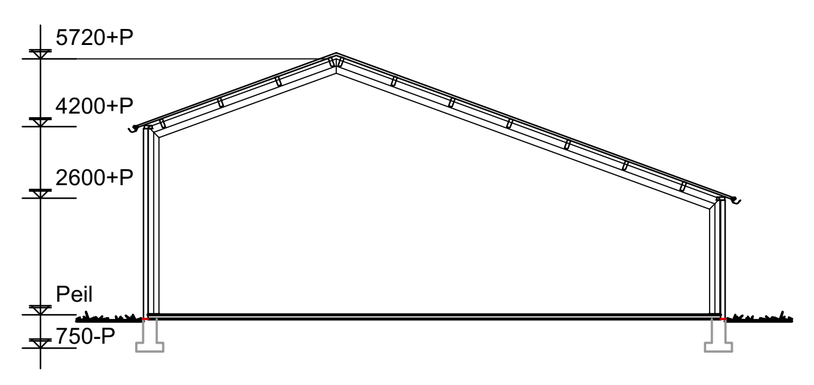


Gebouw 1.
LOODS/ WERKPLAATS
dwarsdoorsnede A-A.

wanden	: damwand
dak	: golfplaten
goothoogte	: 2600/ 4200+P
nokhoogte	: 5850+P

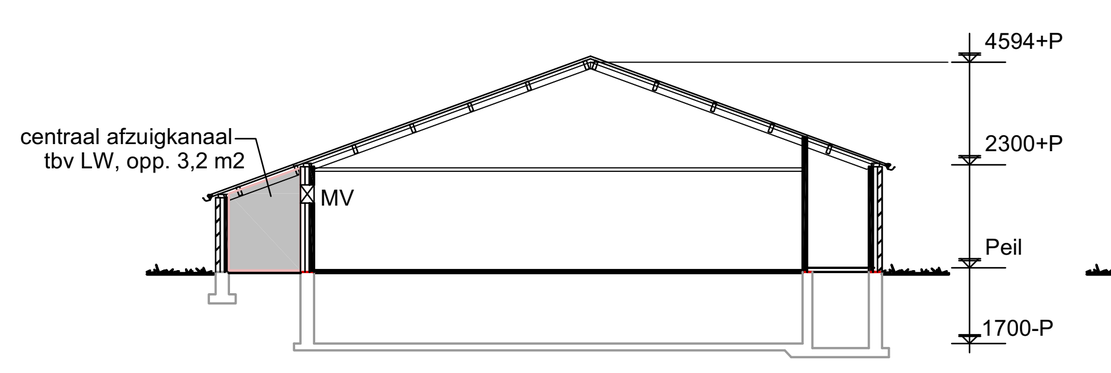


Gebouw 2.
VLEESVARKENSSTAL.
dwarsdoorsnede B / B'.

wanden	: metselwerk
dak	: golfplaten
goothoogte	: 2300+P
nokhoogte	: 4594+P
ventilatie	: zie stal 5, mech. 2xØ450
verwarming	: c.v.
mestopslag	: 648 m3
aantal dieren	: 120 vleesvarkens D 3.2.1
	: 240 vleesvarkens D 3.2.14

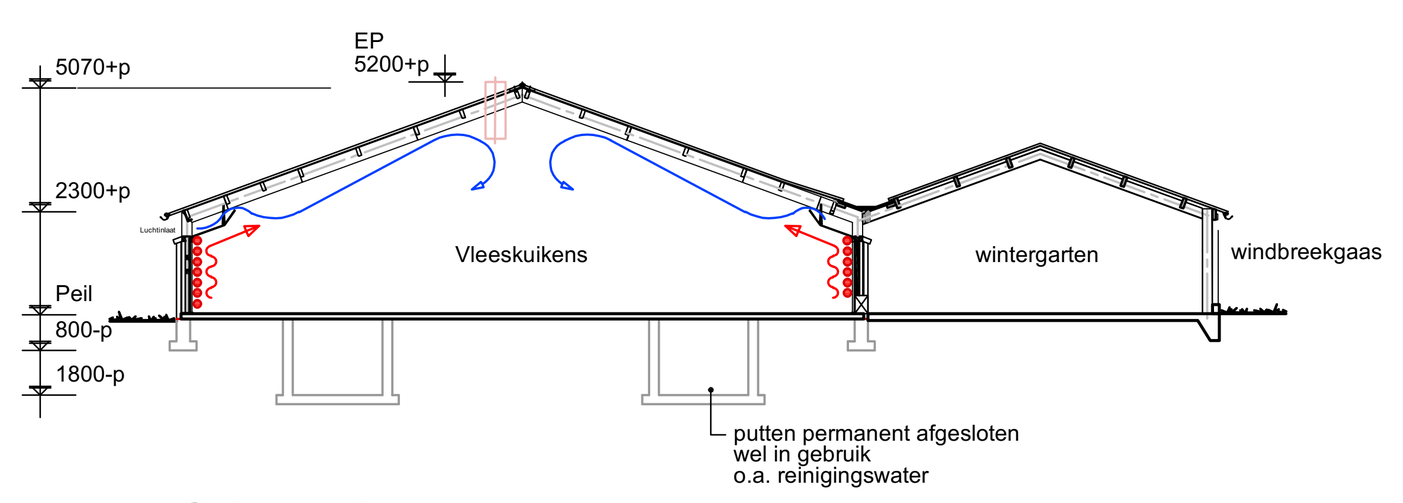


Gebouw 3.
PLUIMVEESTAL. [BWL 2017.01.V2]
dwarsdoorsnede C-C.

wanden	: metselwerk
dak	: golfplaten
goothoogte	: 2300+P
nokhoogte	: 5070+P
ventilatie	: mech.ventilatie 7xØ800
mestopslag	: drogemest [strooiselvloer]
aantal dieren	: 14000 vleeskuikens RAV E 5.15 [buizenverwarming]

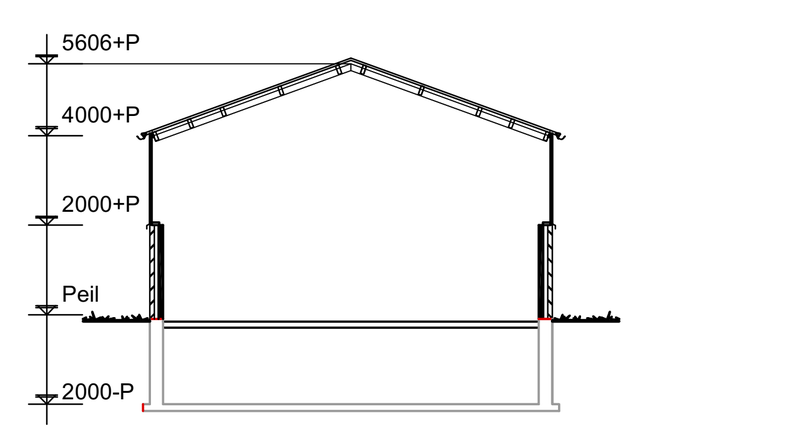

Gebouw 4.
JONGVEESTAL/MACHINEBERGING.
dwarsdoorsnede D-D.

wanden	: metselwerk + damwand
dak	: damwand
goothoogte	: 4000+P
nokhoogte	: 5606+P
ventilatie	: natuurlijk
mestopslag	: 247 m3 [putten afgedekt]
aantal dieren	: 180 jongvee op stro RAV A 3.100

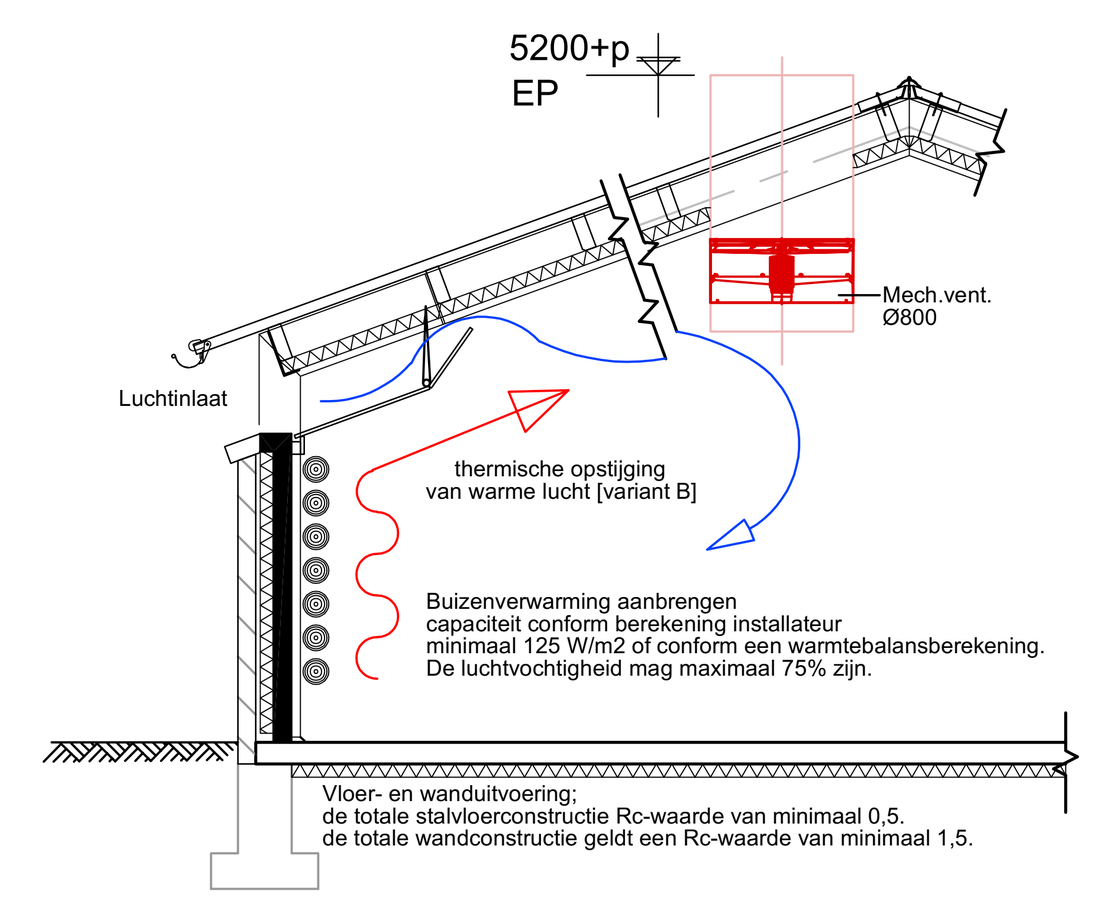


Principe doorsnede 'buizenverwarming'
Uitvoering bij nokventilatie BWL 2017.01.V2
[schaal 1:50]


RENVOOI:


pp = pompput
1 = gewasbeschermingsmiddelenkast
+ reinigingsmiddelen 2x25 Ltr.
2 = propaantank inh. 4850Ltr.
3 = hogedrukspuit 3kW
4 = voermachine 1,5kW
5 = 2 x 60ltr smeerolie
1x 60Ltr afgewerkte olie
600ltr + 1200Ltr dieselolie
6 = koelkast voor medicijnen
7 = kadaverkoeling care 30

301 = CV instalatie 120 kw.
302 = Buizenverwarming.

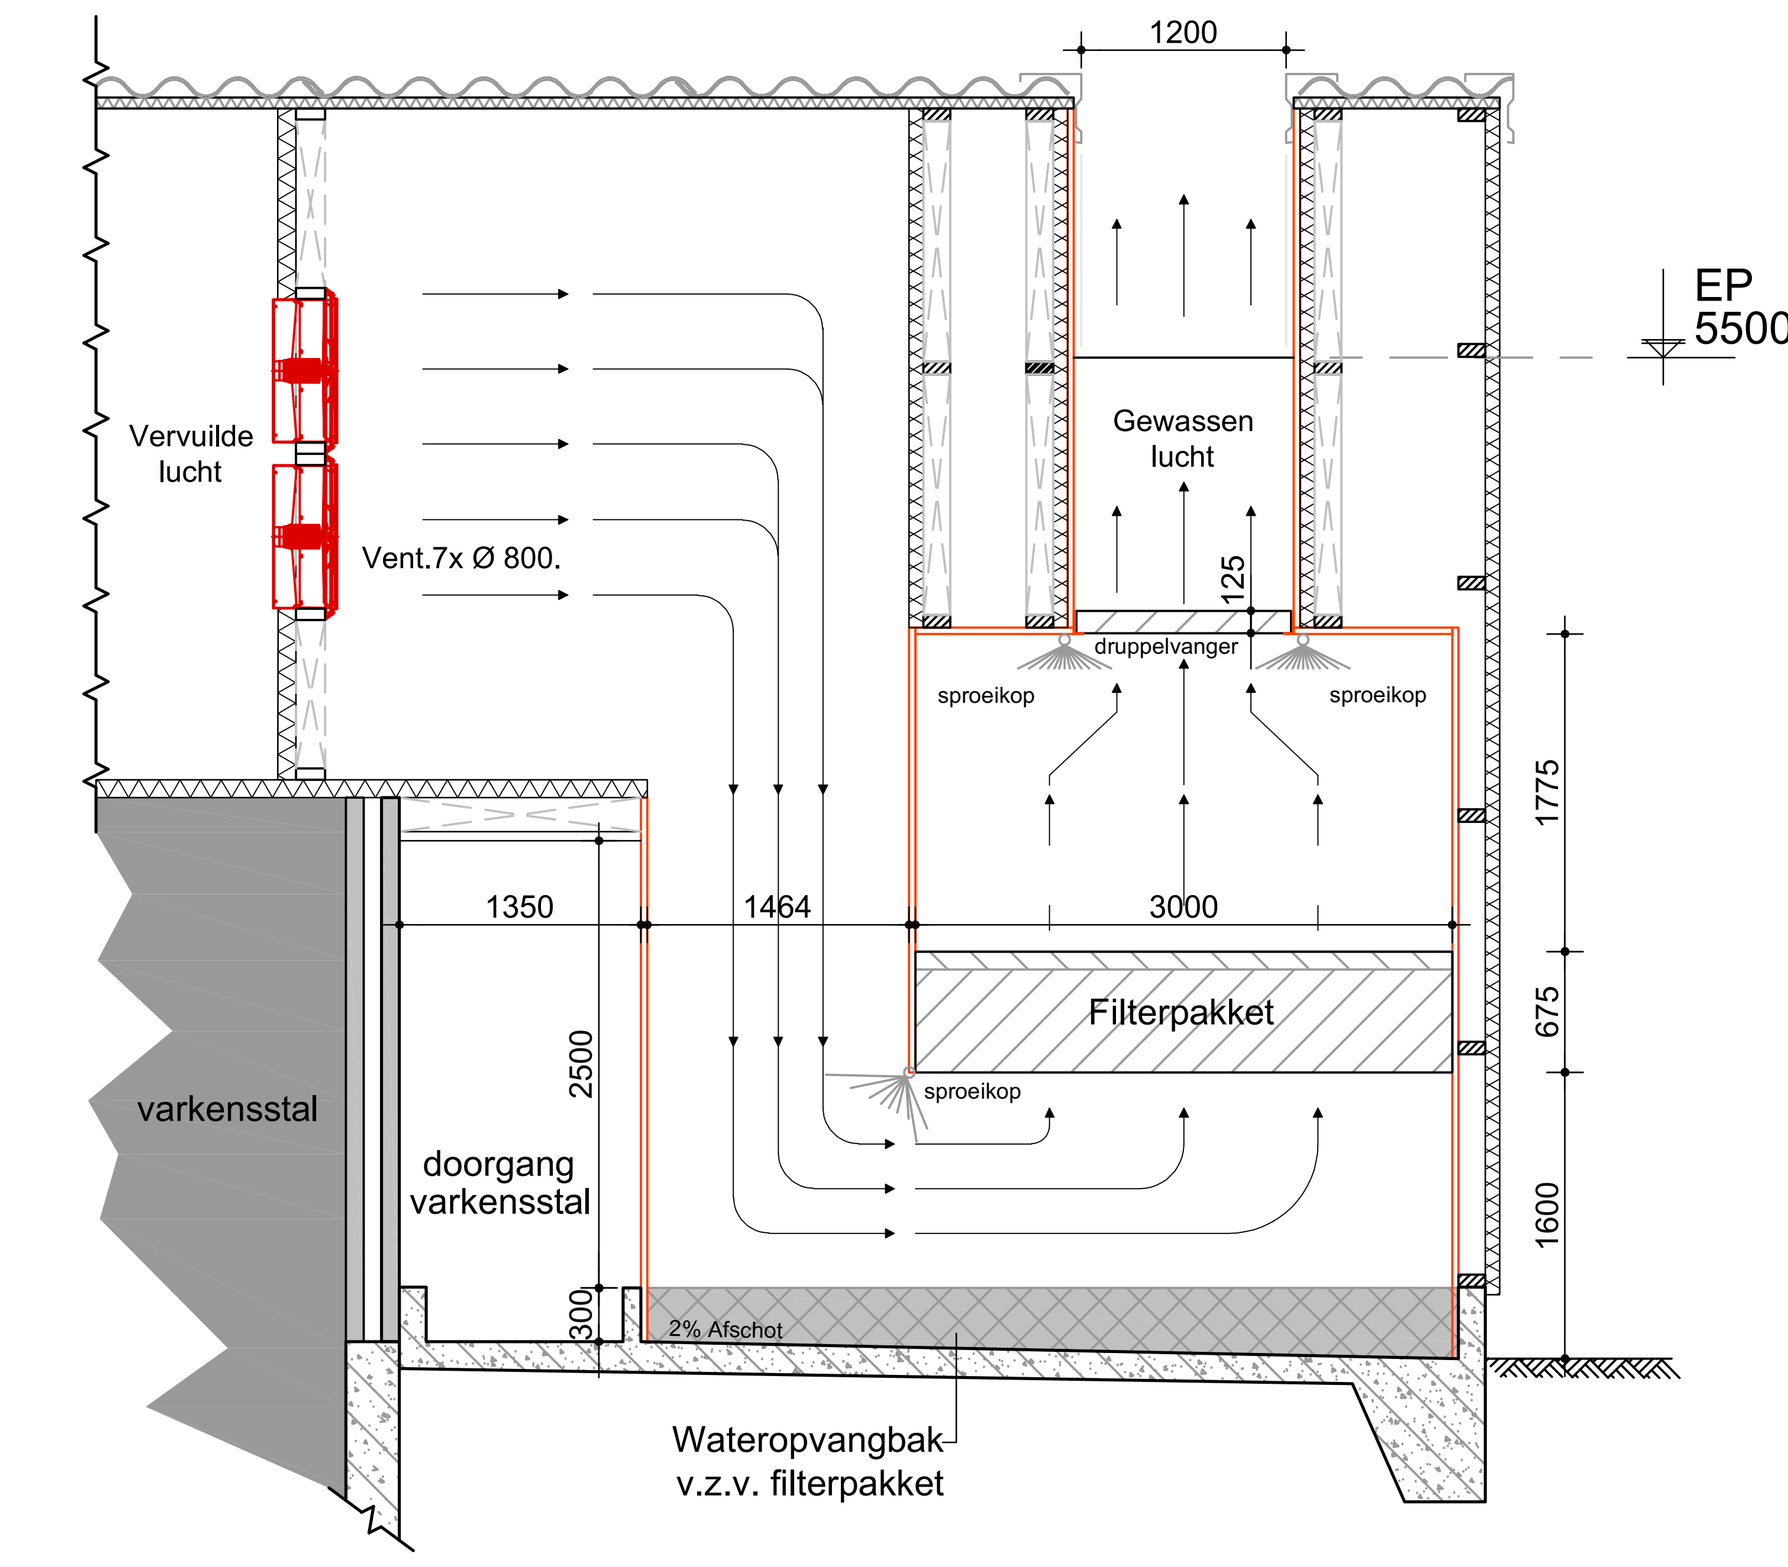

Principe doorsnede A luchtwasser stal 5
BWL 2007.05 V3
[schaal 1:50]

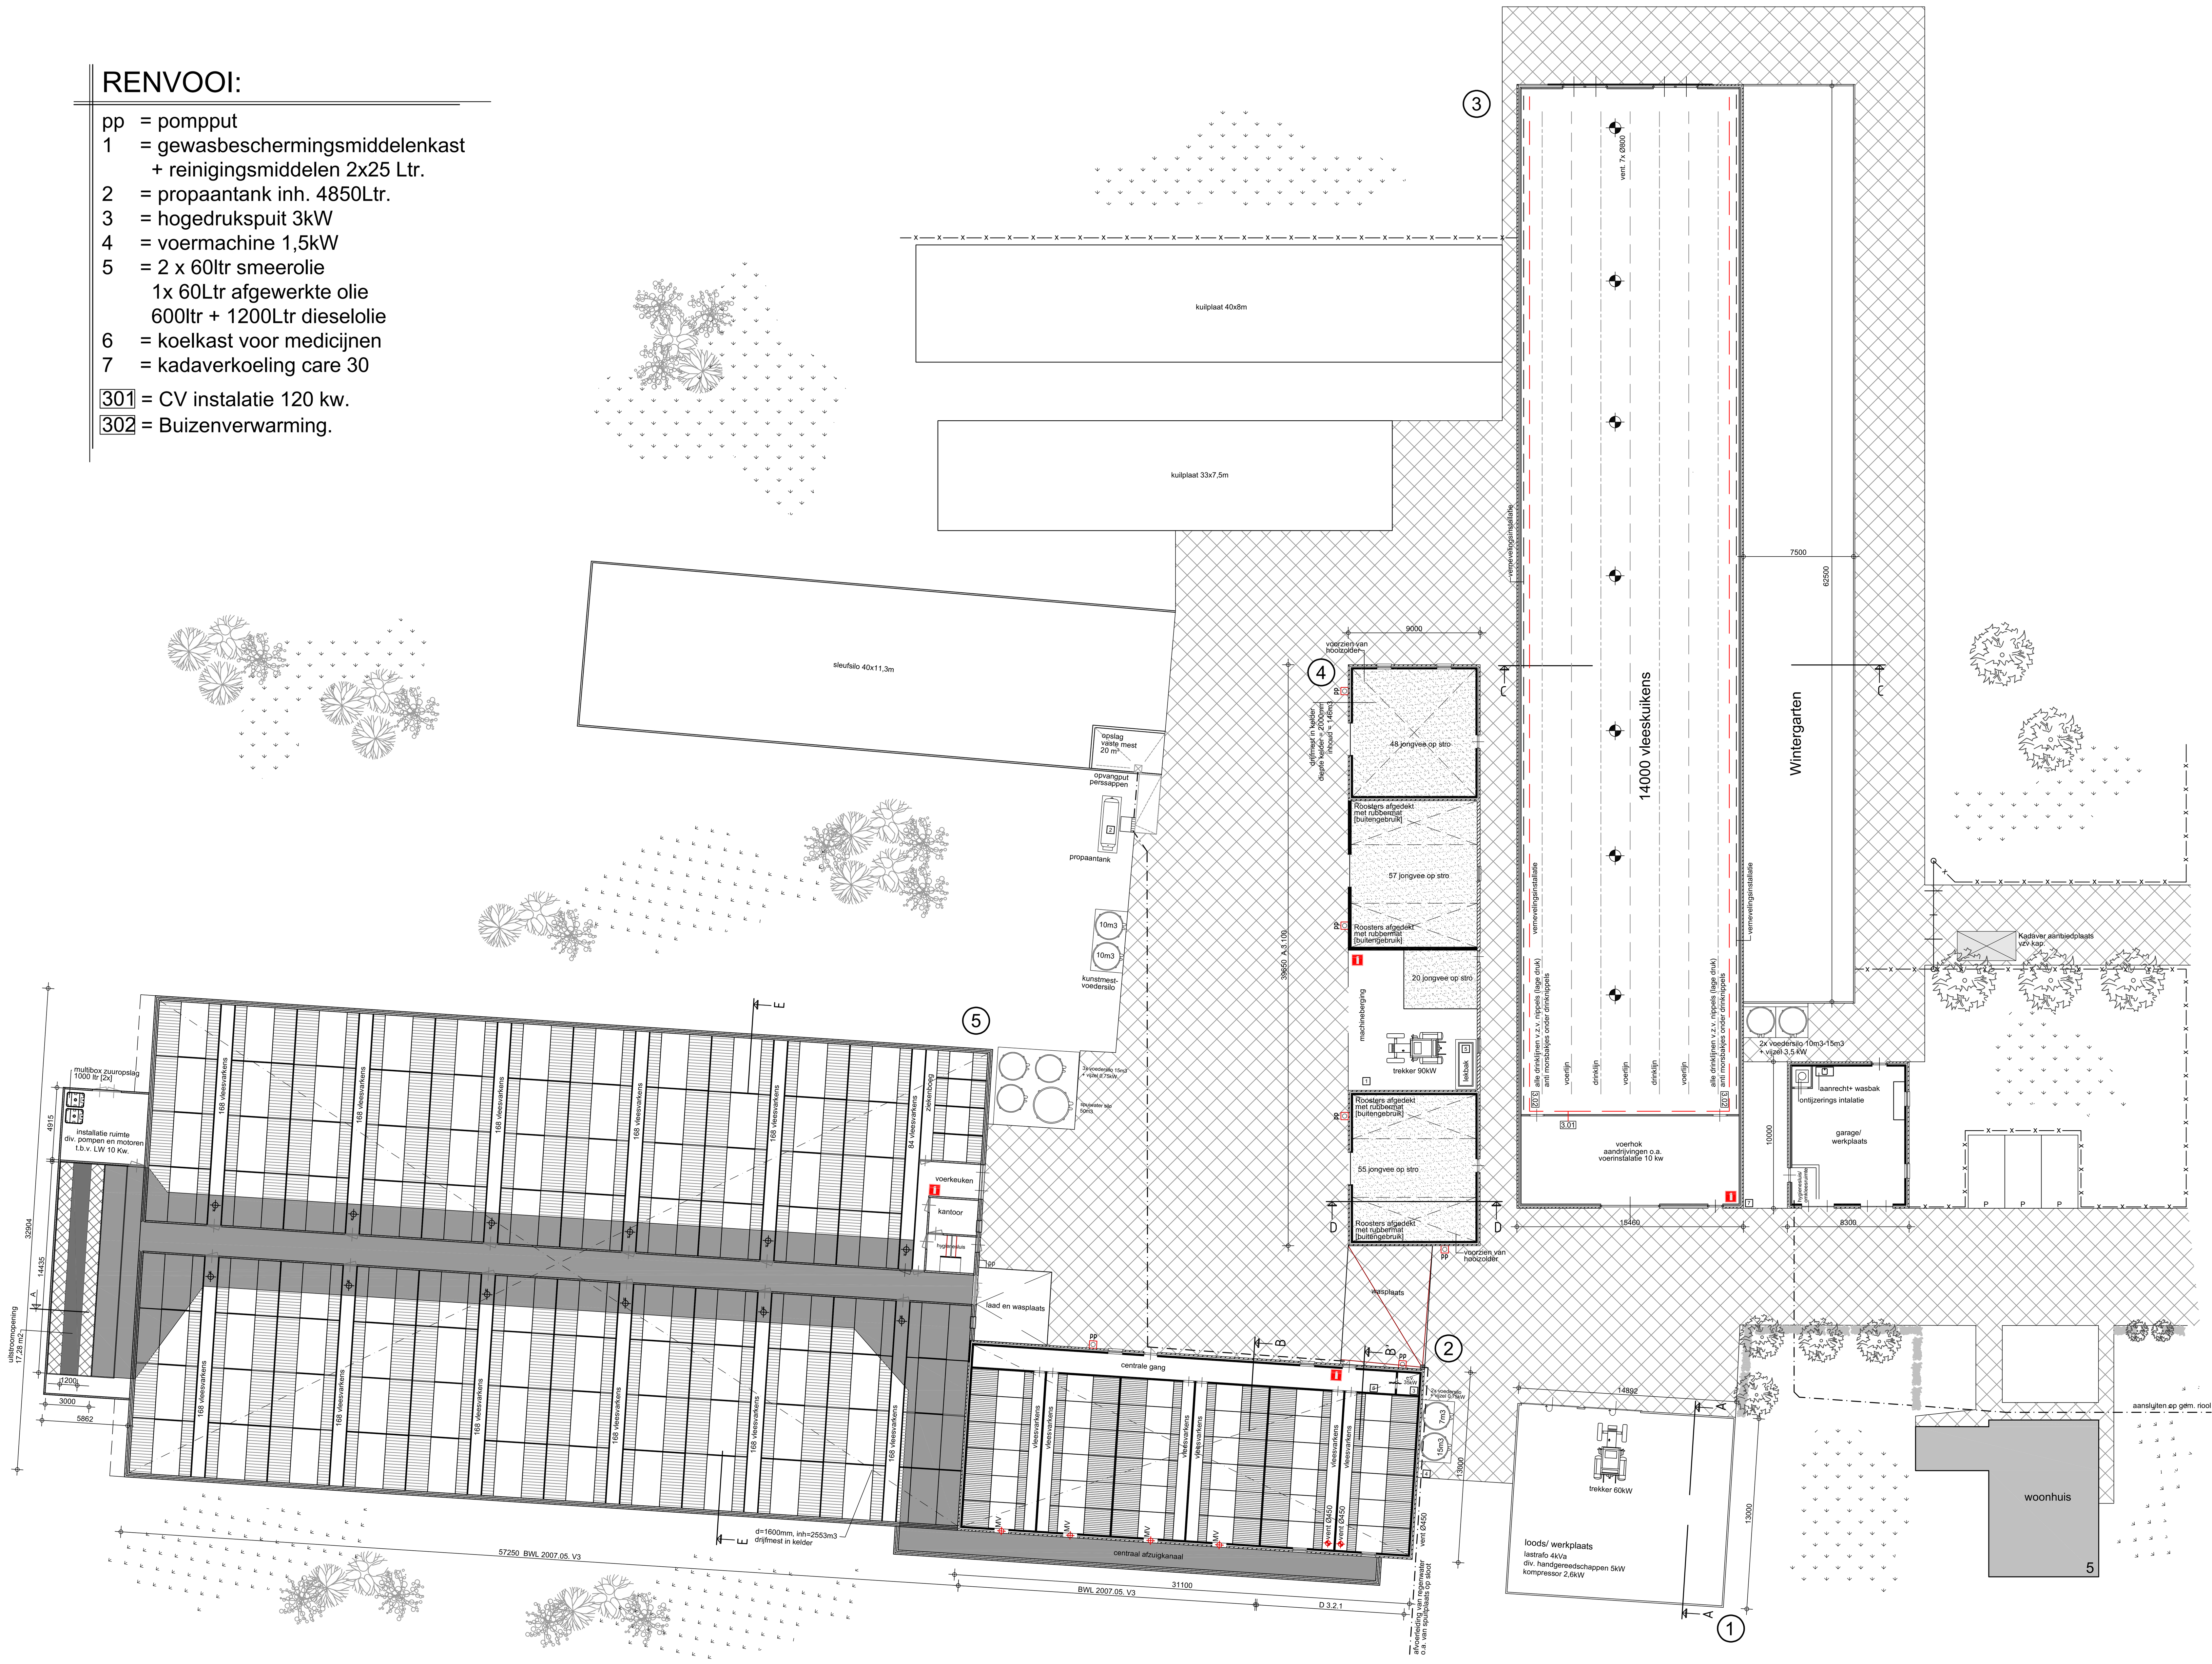

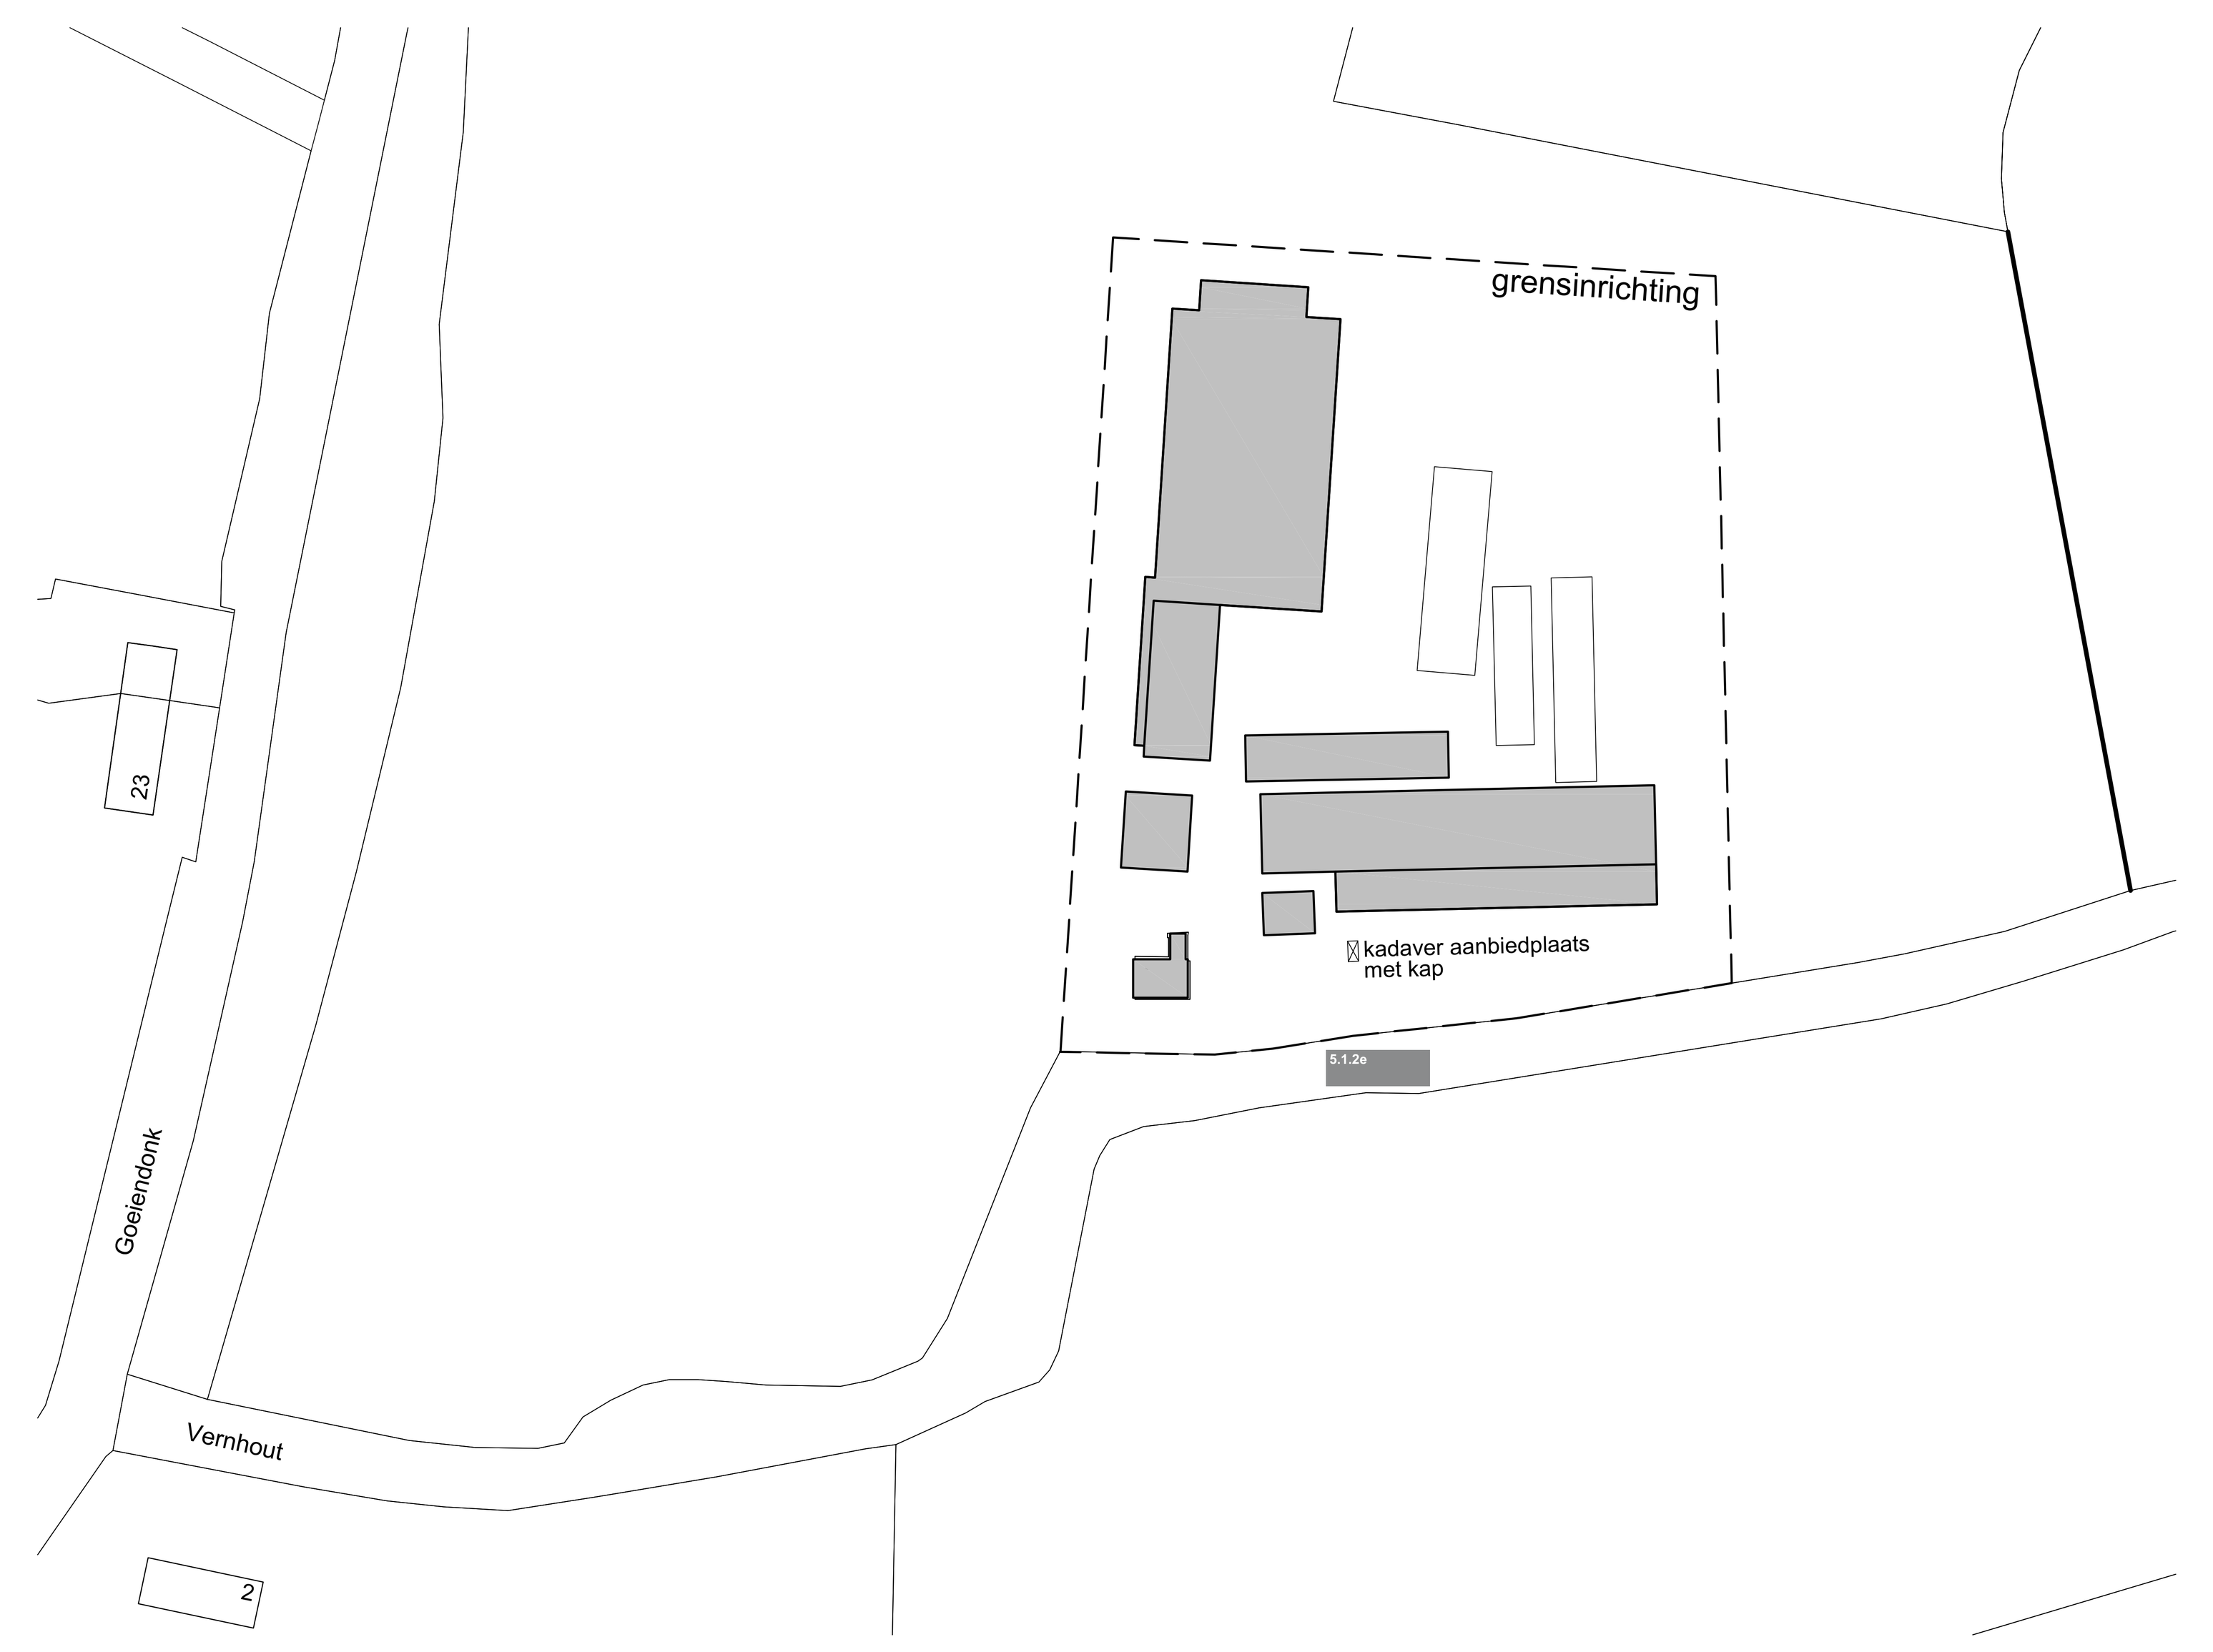

Situatie

Gemeente:	St. Oedenrode
Sectie:	N
nummer(s):	73
Schaal:	1:1250
Plaatselijk bekend:	Vernhout 5492 VN St. Oedenrode

Behoort bij aanvraag Omgevingsvergunning

Projectleider : 5.1.2e [redacted]
mob: 5.1.2e [redacted]
email: 5.1.2e [redacted] @FGbedrijfsontwikkeling.nl

FG BEDRIJFS ONTWIKKELING

FG BEDRIJFSONTWIKKELING BV
adres : Postbus 30
p.c./plaats : 5469 ZG Erp
telefoon : 088-4232132

gewijzigd:
a. 12-04-2022
b. 26-07-2022
c. 16-11-2022
d. 28-09-2023
e. 21-08-2025
f. 11-02-2026
5.1.2e [redacted]

werk
Plattegrond Milieu.

opdrachtgever
5.1.2e [redacted]

Binnenveld 3
5462 GK Veghel
Tel. 0413-31 44 44
Fax. 0413-35 16 20
info@vanemmerikbv.nl
www.vanemmerikbv.nl

VAN EMMERIK & VANDER WEIDE B.V.
bouw- en adviesbureau

copyright

get. 5.1.2e [redacted]
d.d. 25-07-1996
proj.leid. -
dos.nr. E13504/ E14523/ E21520
schaal 1:200

E22502 H1

Legenda toegepaste uitzonderingsgrondslagen

In dit document zijn gegevens definitief geanonimiseerd op grond van:

Wet	Artikel	Omschrijving	Pagina's
Wet open overheid	Art. 5.1 lid 2 sub e	De eerbiediging van de persoonlijke levenssfeer	1