


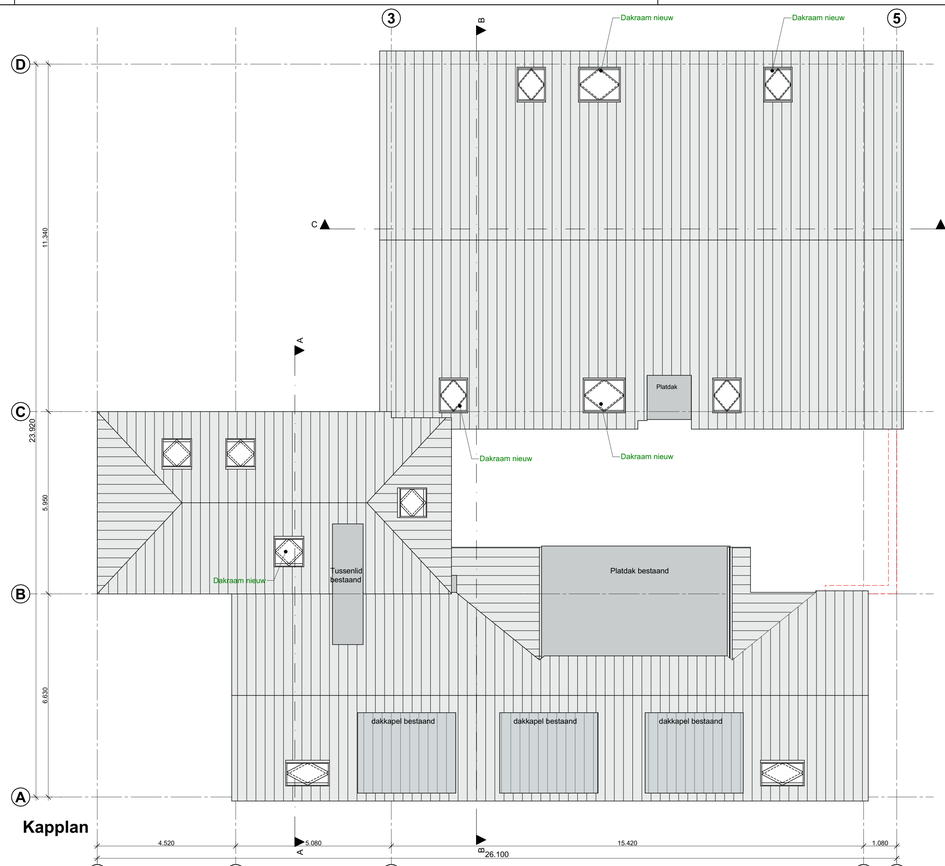


Gemeente Texel .txl

Behoort bij besluit van
Burgemeester en Wethouders van Texel,
zaaknummer: 3796842
kenmerk document: bijlage 3/10
namens de burgemeester en wethouders van Texel,


de heer R.J. Nieuwenhuijzen
teamleider Vergunningen, Toezicht & Handhaving a.i.

Fundering ongewijzigd
Nieuwe binnenwanden


Daken ongewijzigd
Nieuwe dakramen conform plattegrond

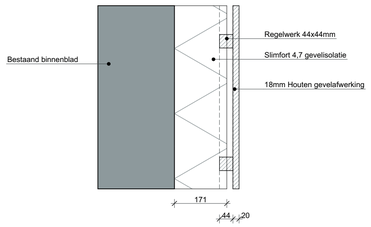

Naisoleren gevel
Schaal 1:10

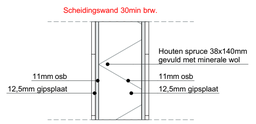

Scheidingwand App 6-7 en 7-8
Schaal 1:10

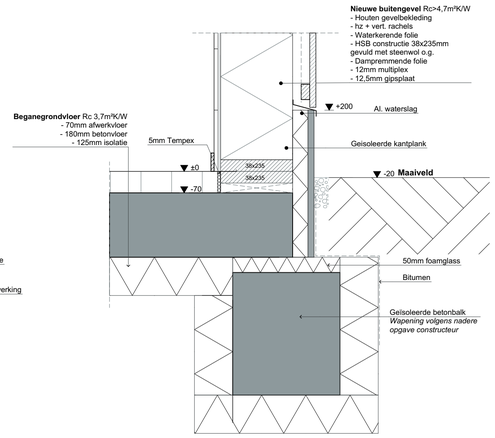

Fundering app 5
Schaal 1:10

Renvooi

Maten in het werk te controleren en vergelijken met overige tekeningen

Constructies en installaties in principe aangegeven. Definitieve uitvoering volgens nadere berekeningen/tekeningen constructeur/installateur/adviseur en fabrikant

Alle constructies en installaties indien niet ander aangegeven. Uitvoeren conform het bouwbesluit

Riool Ø125 aansluiten in overleg met installateur/gemeente

Riolering gescheiden systeem:
Van PVC met ontstoppingsstukken, aanleggen in afm. als aangegeven tot erfafscheiding voor:
- Hemelwater 125mm
- Afvalwater 125mm

Verankeringen: (algemene opmerking)
- De balken, muurplaten, zelfdragende dakelementen e.d. verankeren met de juiste verz. stalen balkankers, muurplaat- en opwaaiankers
- Houten constructiedelen onderling verbinden met BAT-ijzers.
- Voor bevestiging de nodige passende blankstalen, verz. stalen, RVS en/of koperen nagels, slagschroeven, schroeven, houtdraad bouten, slotbouten met ring, moer en/of pluggen toepassen.

Architectenburo VEEGER

Constructieprincipe

Project: **Herberg de Aanleg** Kikkertstraat 1	Opdrachtgever:		Werk: **2582**
Onderdeel: **Technisch** Fundering, 1e verdieping, Kapplan, Fundering app 5, Scheidingwand App 6-7 en 7-8, Naisoleren gevel	Datum **23-07-2026**	Getekend **gb**	Schaal **1:100, 1:10** Formaat **A1**	Tekening: **30**

www.veegertexel.nl info@veegertexel.nl 0222-314037 Kogerstraat 43 1791EP Den Burg Kvk 57351570

© Deze tekening mag zonder onze schriftelijke toestemming niet worden gekopieerd, gereproduceerd, aan derden ter inzage gegeven of voor namaak tbv. derden worden gebruikt