

Aanschrijven voor een Amvb melding
met behoud van de handreiking

**Coördinatieregeling
bouwvergunning-milieuvergunning**

Coördinatieregeling op grond van artikel 52 van de Woningwet.

Bouwaanvraag nummer : 533/02
Naam aanvrager : [REDACTED] Randerenseweg 12, 3701 NB Conthui
Omschrijving bouwplan : bouwen rundveeschuur / loods
Datum van indiening : 18.7.02

1. Toepassing Wet milieubeheer: melding ☒ AMvB ☒ milieuvergunning / n.v.t.

2. Indien er een milieuvergunning vereist is:

- a. Is er een zodanige samenhang dat het bouwen tevens is aan te merken als het oprichten of veranderen van een inrichting waarvoor een vergunning op grond van de Wet milieubeheer nodig is ? : ja / nee
- b. Is het vooroverleg met de aanvrager van de milieuvergunning van start gegaan ? : ja / nee
- c. Is er een aanvraag milieuvergunning ingediend ? : ja / nee
Zo ja, d.d. _____, nr. _____
- d. Terinzagelegging ontwerp-beschikking milieuvergunning: ja / nee
Zo ja, van _____ tot _____
- e. Zijn er tegen de ontwerp-beschikking zienswijzen (bedenkingen) kenbaar gemaakt ? : ja / nee
- f. Is de milieuvergunning reeds verleend ? : ja / nee
Zo ja, d.d. _____, nr. _____
- g. Wijkt de milieuvergunning af van de ontwerp-beschikking ? : ja / nee
- h. Terinzagelegging milieuvergunning: ja / nee
Zo ja, van _____ tot _____
- i. Beroep tegen milieuvergunning mogelijk tot: _____ (termijn 6 weken)
Is er reeds beroep ingesteld ? : ja / nee
Zo ja, wanneer ? : _____

Is er gedurende de termijn van terinzagelegging van de milieuvergunning (6 weken) een verzoek tot schorsing dan wel tot het treffen van een voorlopige voorziening gedaan ? : ja / nee
Zo ja, wanneer ? : _____
Is er reeds op dit verzoek beslist ? : ja / nee
Zo ja, wanneer ? : _____

Is het op grond van het voorgaande noodzakelijk de aanvraag om bouwvergunning aan te houden ? : ja / ☒ nee

Behoeft het bouwplan wijziging als gevolg van de milieuvergunning in verband waarmee de beslissing op de aanvraag om bouwvergunning werd aangehouden ? : ja / nee

Zo ja, is de aanvrager hiertoe in de gelegenheid gesteld ? : ja / nee

-1-77
Wmb-vergunning
Lankerenseweg

Raadhuisplein 2 Barneveld
Postbus 63 3770 AB Barneveld
Telefoon (0342) 495 911
Fax (0342) 495 376
E-mail [redacted]@barneveld.nl

Aan d [redacted]
Lankerenseweg 12
3781 NB VOORTHUIZEN

Barneveld,
22 augustus 2002

Verzenddatum

23 AUG. 2002

Ons Kenmerk

7313

Afdeling:

Milieu en Reiniging

Behandeld door:

Doorkiesnummer:
0342- [redacted]

Onderwerp:
Wet milieubeheer

Geachte [redacted]

Naar aanleiding van uw aanvraag om bouwvergunning voor het bouwen van een rundveeschuur/loods aan de Lankerenseweg 12 te Voorthuizen delen wij u mede, dat u hiervoor ook dient te beschikken over een vergunning ingevolge de Wet milieubeheer. Artikel 8.1, lid 1 van de Wet milieubeheer bepaalt namelijk ondermeer dat het verboden is zonder daartoe verleende vergunning een inrichting te veranderen en in werking te hebben.

Op uw bedrijf is echter het Besluit melkrundveehouderijen milieubeheer van toepassing. Dit betekent dat uw bedrijf niet vergunningplichtig is, maar dat kan worden volstaan met een melding. Deze dient u minimaal 1 maand vóór de verandering aan ons te overleggen.

Een exemplaar van genoemd besluit en formulieren voor het indienen van deze melding treft u hierbij aan. Wij adviseren u deze melding zo spoedig mogelijk te overleggen. Hierdoor kan wellicht worden voorkomen dat achteraf wijzigingen in het bouwwerk nodig zijn als gevolg van de voor uw bedrijf geldende voorschriften.

Hoewel wij zoveel mogelijk proberen om bij de beoordeling van meldingen ook de bouw- en bestemmingsplanregelgeving te betrekken, zou het kunnen voorkomen dat een melding wordt geaccepteerd voor een situatie die in strijd is met de bouw- en bestemmingsplanregelgeving. In dergelijke gevallen behouden wij ons het recht voor om tegen die situatie op te treden.

Mochten er vragen zijn, dan kunt u zich wenden tot [redacted] van de afdeling Milieu en Reiniging, telefoonnummer 0342 [redacted]

Hoogachtend,
namens burgemeester en wethouders van Barneveld

[redacted]
hoofd afdeling Milieu en Reiniging.



POS20028339

GEMEENTE BARNEVELD	
- 1 OKT. 2002	
C	-1.77
N	
S	22-10 Z
S	AFD. MeR
S	AFD.

Meldingsformulier
Besluit Melkrundveehouderijen Milieubeheer

Wijst. melding
Landbouwsway

melkrundveehouderijen milieubeheer

Aan:

Burgemeester en wethouders van de gemeente Barneveld.

Streepte is: hier invullen wat gevraagd wordt
 O Aankruisen wat van toepassing is

1. Naam [REDACTED]
 Adres en telefoonnummer - Lanckerenseweg 12, Tel. 0342-47 [REDACTED]
 Postcode en plaats - 3781 NB Voorthuizen
2. Geeft kennis van het ☐ oprichten van een melkrundveehouderij*)
 voorgenomen tijdstip van inwerkingtreding van de melkrundveehouderij:
 -
☒ uitbreiden of wijzigingen van een melkrundveehouderij*), dan wel het veranderen van de
 werking daarvan.
 Voorgenomen tijdstip waarop de uitbreiding; wijziging of verandering in werking wordt
 gebracht, dan wel de werking wordt veranderd:
- najaar 2003.
☐ van toepassing worden van het Besluit melkrundveehouderijen milieubeheer op een reeds
 opgerichte melkrundveehouderij*).

3. Plaats waar de melkrundveehouderij is of zal worden gevestigd

Adres en telefoonnummer - Lanckerenseweg 12,
 postcode en gemeente - 3781 NB Voorthuizen.

4. Gegevens met betrekking tot het van toepassing zijn van het besluit (lees eerst de toelichting bij deze rubriek)

- | | | | |
|------|---|--------------------------|--------------------------------------|
| 4.1 | Worden meer dan 50 mestvarkeneenheden gehouden, 50 schapen gedurende de aflamperiode niet meegerekend? | <input type="radio"/> ja | <input checked="" type="radio"/> nee |
| 4.2 | Worden meer dan 50 geiten gehouden? | <input type="radio"/> ja | <input checked="" type="radio"/> nee |
| 4.3 | Worden pelsdieren bedrijfsmatig gehouden? | <input type="radio"/> ja | <input checked="" type="radio"/> nee |
| 4.4 | Worden meer dan 50 konijnenvoedsters gehouden? | <input type="radio"/> ja | <input checked="" type="radio"/> nee |
| 4.5 | Worden meer dan 100 stuks melkrundvee gehouden? | <input type="radio"/> ja | <input checked="" type="radio"/> nee |
| 4.6 | Wordt dunne mest opgeslagen in: | | |
| | a. bassins met een groter oppervlak dan 750 m ² | <input type="radio"/> ja | <input checked="" type="radio"/> nee |
| | b. bassins met een grotere inhoud dan 2500 m ³ | <input type="radio"/> ja | <input checked="" type="radio"/> nee |
| | c. bassins waarin wordt belucht of geforceerd gegist | <input type="radio"/> ja | <input checked="" type="radio"/> nee |
| 4.7 | Zijn andere nitraathoudende kunstmeststoffen aanwezig dan die van de klasse C? | <input type="radio"/> ja | <input checked="" type="radio"/> nee |
| 4.8 | Zijn meer dan 400 kg bestrijdingsmiddelen aanwezig? | <input type="radio"/> ja | <input checked="" type="radio"/> nee |
| 4.9 | Wordt elektriciteit voor elektrische installaties betrokken van andere bronnen dan het openbare elektriciteitsnet? | <input type="radio"/> ja | <input checked="" type="radio"/> nee |
| 4.10 | Wordt in de inrichting een andere brandstof dan gas, gasolie of lichte stookolie voor ruimteverwarming of warmwatervoorziening gebruikt? | <input type="radio"/> ja | <input checked="" type="radio"/> nee |
| 4.11 | Is propaan aanwezig in een stationair reservoir waarop het Besluit opslag propaan Hinderwet NIET van toepassing is? | <input type="radio"/> ja | <input checked="" type="radio"/> nee |
| 4.12 | a. Is een ondergrondse tank voor de opslag van gasolie en lichte stookolie van een ander materiaal dan staal gemaakt? | <input type="radio"/> ja | <input checked="" type="radio"/> nee |
| | b. Is een ondergrondse tank voor gasolie en lichte stookolie onder een gebouw gelegen? | <input type="radio"/> ja | <input checked="" type="radio"/> nee |
| | c. Bedraagt de ondergrondse opslag van gasolie en lichte stookolie meer dan 20.000 liter? | <input type="radio"/> ja | <input checked="" type="radio"/> nee |
| 4.13 | Worden K1- of K2-vloeistoffen in ondergrondse of bovengrondse tanks opgeslagen? | <input type="radio"/> ja | <input checked="" type="radio"/> nee |
| 4.14 | Bedraagt de bovengrondse opslag van gasolie en lichte stookolie meer dan 5000 liter? | <input type="radio"/> ja | <input checked="" type="radio"/> nee |
| 4.15 | Worden motorbrandstoffen aan derden afgeleverd? | <input type="radio"/> ja | <input checked="" type="radio"/> nee |
| 4.16 | Is i.v.m. de ligging van een mestbassin een vergunning vereist? (zie toelichting) | <input type="radio"/> ja | <input checked="" type="radio"/> nee |
| 4.17 | Is i.v.m. de ligging van de inrichting ten opzichte van stankgevoelige objecten een vergunning vereist? (zie toelichting) | <input type="radio"/> ja | <input checked="" type="radio"/> nee |
| 4.18 | Is i.v.m. de ligging van de inrichting ten opzichte van voor verzuring gevoelige gebieden een vergunning vereist? (zie toelichting) | <input type="radio"/> ja | <input checked="" type="radio"/> nee |

depositie < 15 mol.

Indien één van de bovenstaande vragen met JA is beantwoord, is voor de melkrundveehouderij een vergunning vereist. Indien u nog geen vergunning heeft, dient u deze zo snel mogelijk aan te vragen.

5. Nadere gegevens: zie bijlage

Datum

Handtekening

12-09-02

*) Voor een melkrundveehouderij geldt ondermeer dat deze tot een krachtens artikel 1.1, derde lid, van de Wet milieubeheer aangewezen categorie behoort en uitsluitend of in hoofdzaak bestemd is voor het bedrijfsmatig houden van melkrundvee.

Algemeen

Op grond van het Besluit melkrundveehouderijen Hinderwet is voor veel melkrundveehouderijen de plicht om een hinderwetvergunning te hebben komen te vervallen. In plaats daarvan kan men volstaan met een eenvoudige melding wanneer een melkrundveehouderij wordt opgericht of uitgebreid, of wanneer de werkzaamheden worden gewijzigd. Ook een bestaande melkrundveehouderij waarvoor in het verleden verzuimd is een hinderwetvergunning te vragen, moet alsnog worden gemeld. In de brochure "melkrundveehouderijen Hinderwet" is uiteengezet wanneer een melding moet worden gedaan. Indien deze brochure niet in uw bezit is kunt u deze opvragen bij uw gemeente, uw districtskantoor van de Dienst Landbouwworlichting of het Consulentenschap voor de Landbouw in uw provincie. Invulling van dit formulier maakt vanzelf duidelijk of de AMvB inderdaad van toepassing is op de melkrundveehouderij. Is dit niet het geval, dan is voor de melkrundveehouderij een hinderwetvergunning nodig. Gemeenten zijn in het algemeen behulpzaam bij het invullen van dit formulier.

Bij de kennisgeving moet een plattegrond van de melkrundveehouderij worden overgelegd met een schaal van ten minste 1 : 250. De schaal mag dus bijvoorbeeld ook 1 : 100 of 1 : 200 zijn. Voor het maken van deze tekening kan gebruik worden gemaakt van een tekening die is gebruikt bij de aanvraag van de bouwvergunning. De te overleggen plattegrond mag eenvoudig zijn en kan in principe zelf worden vervaardigd. Op de tekening moet ten minste zijn aangegeven:

- de grenzen van de inrichting;
- de ligging en omvang van de opslagen van mest en kuilvoer;
- de bestemming van aangrenzende percelen;
- de ligging en de indeling van de gebouwen;
- de bestemming van de werkruimten;
- de bestemming van de tot de inrichting behorende terreinen;
- de ligging van de brandstoftanks.

Het kennisgevingsformulier met de plattegrond moeten worden toegezonden aan uw gemeente, de regionale inspecteur voor de milieuhygiëne en het districtshoofd van de Arbeidsinspectie. De adressen van de regionale inspecteurs en de districtshoofden staan op de achterzijde van dit blad.

Het formulier is onderverdeeld in rubrieken. Per rubriek wordt hieronder een nadere toelichting gegeven.

Rubriek 1

Hier moet u de naam en het adres invullen van degene die de melkrundveehouderij drijft. Dit is degene die verantwoordelijk is voor de feitelijke bedrijfsvoering.

Rubriek 2

In de brochure is uiteengezet wanneer melding moet worden gedaan van het oprichten of uitbreiden van de melkrundveehouderij of het wijzigen van de werkwijze en wanneer een

bestaande inrichting moet worden gemeld. Indien de kennisgeving wordt gedaan voor het oprichten van uitbreiden van de inrichting of het wijzigen van de werkwijze, moet u het voorgenomen tijdstip invullen, waarop het oprichten, uitbreiden of wijzigen zal zijn gerealiseerd. De gemeente kan dan voor dit tijdstip controleren of aan de voorschriften van het besluit kan worden voldaan.

Rubriek 3

In deze rubriek moet u het adres invullen, waar de melkrundveehouderij is of zal worden gevestigd.

Rubriek 4

De vragen 4.1 t/m 4.18 hebben betrekking op onderwerpen die bepalend zijn voor het al dan niet van toepassing zijn van het besluit. Indien één of meer van deze vragen met ja wordt beantwoord, is het besluit niet van toepassing. In dat geval is voor de melkrundveehouderij een hinderwetvergunning vereist.

Vraag 4.1

Tijdens de aflamperiode mogen naast het aantal mestvarkeneenheden nog maximaal 50 schapen worden gehouden. Blijkens de omrekeningsfactor voor schapen (zie bijlage IV van het Besluit) komen 100 schapen overeen met 50 mestvarkeneenheden. Gedurende de aflamperiode mogen dus maximaal 150 schapen in de inrichting worden gehouden.

Vraag 4.4

Voor wat betreft het houden van konijnen valt een aantal, dat behoort bij maximaal 50 voedsters binnen de werksfeer van de amvb. Hiermee wordt bedoeld dat naast de 50 voedsters ook de bijbehorende rannen, jonge konijnen, opfokvoedsters of slachtkonijnen mogen worden gehouden.

Vraag 4.5

Het besluit is van toepassing zolang niet meer dan 100 stuks melkrundvee aanwezig zijn. Wat onder melkrundvee dient te worden verstaan, kunt u lezen in de brochure "Besluit melkrundveehouderijen Hinderwet".

Vraag 4.6

Dunne mest is verpompbaar en bestaat uit faeces of urine van landbouwhuisdieren, al dan niet vermengd met mors-, spoel-, reinigings- of regenwater. Een bassin is een reservoir, bestemd en geschikt voor het bewaren van dunne mest, dat niet geheel of gedeeltelijk is gelegen onder een stal.

Vraag 4.10

Onder gas wordt zowel aardgas, butaan en propaan verstaan.

Vraag 4.11


Heeft u bij uw bedrijf een propaantank die niet onder de werking van het besluit opslag propaan valt, dan moet u de vraag met "ja" beantwoorden.

Vraag 4.12

De aanwezigheid van een kunststof ondergrondse tank voor deze vloeistoffen leidt tot vergunningplicht.

Vraag 4.16


Deze vraag kunt u beantwoorden aan de hand van het onderstaande schema.

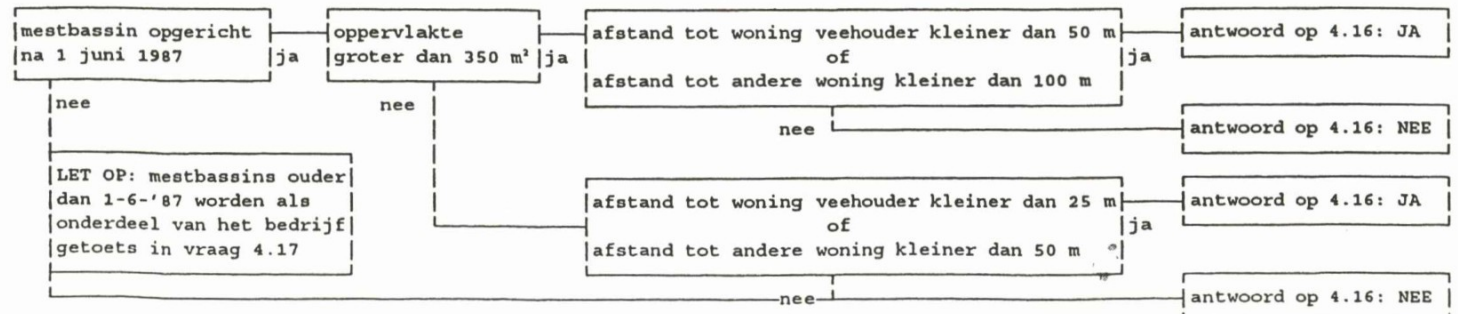

Onder woning wordt verstaan een woning van derden. Afstanden moeten worden gemeten vanaf het bedrijfsmatige onderdeel van de melkrundveehouderij, dat het dichtst bij een woning is gelegen.

Vraag 4.17


Deze vraag kunt u beantwoorden aan de hand van het onderstaande schema.

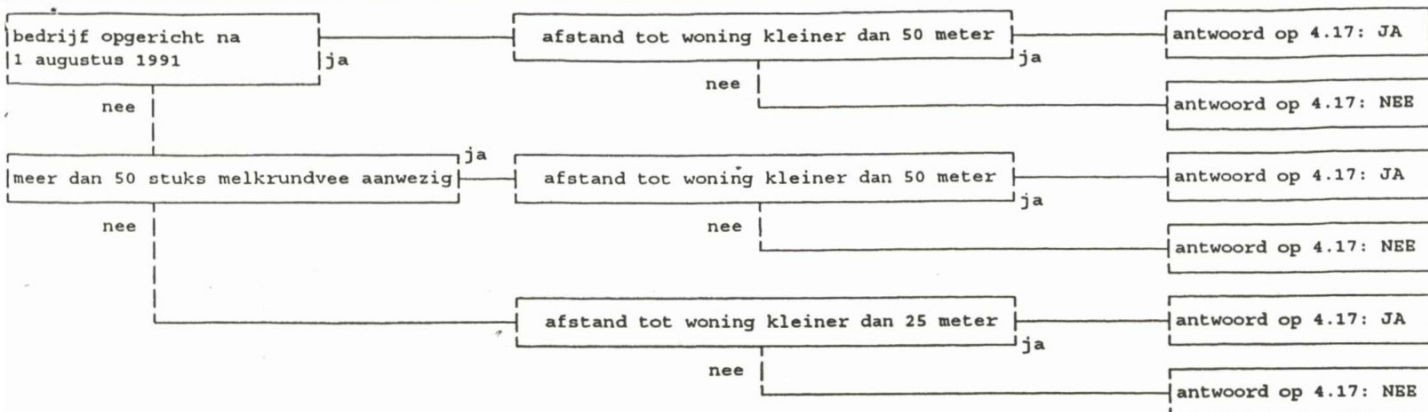

Onder woning wordt verstaan een woning van derden. Afstanden moeten worden gemeten vanaf het bedrijfsmatige onderdeel van de melkrundervehouderij, dat het dichtst bij een woning is gelegen (geldt dus ook voor een mestbassin ouder dan 1-6-'87).

Vraag 4.18

Deze vraag kunt u beantwoorden aan de hand van onderstaand schema (van boven naar beneden doorlopen).

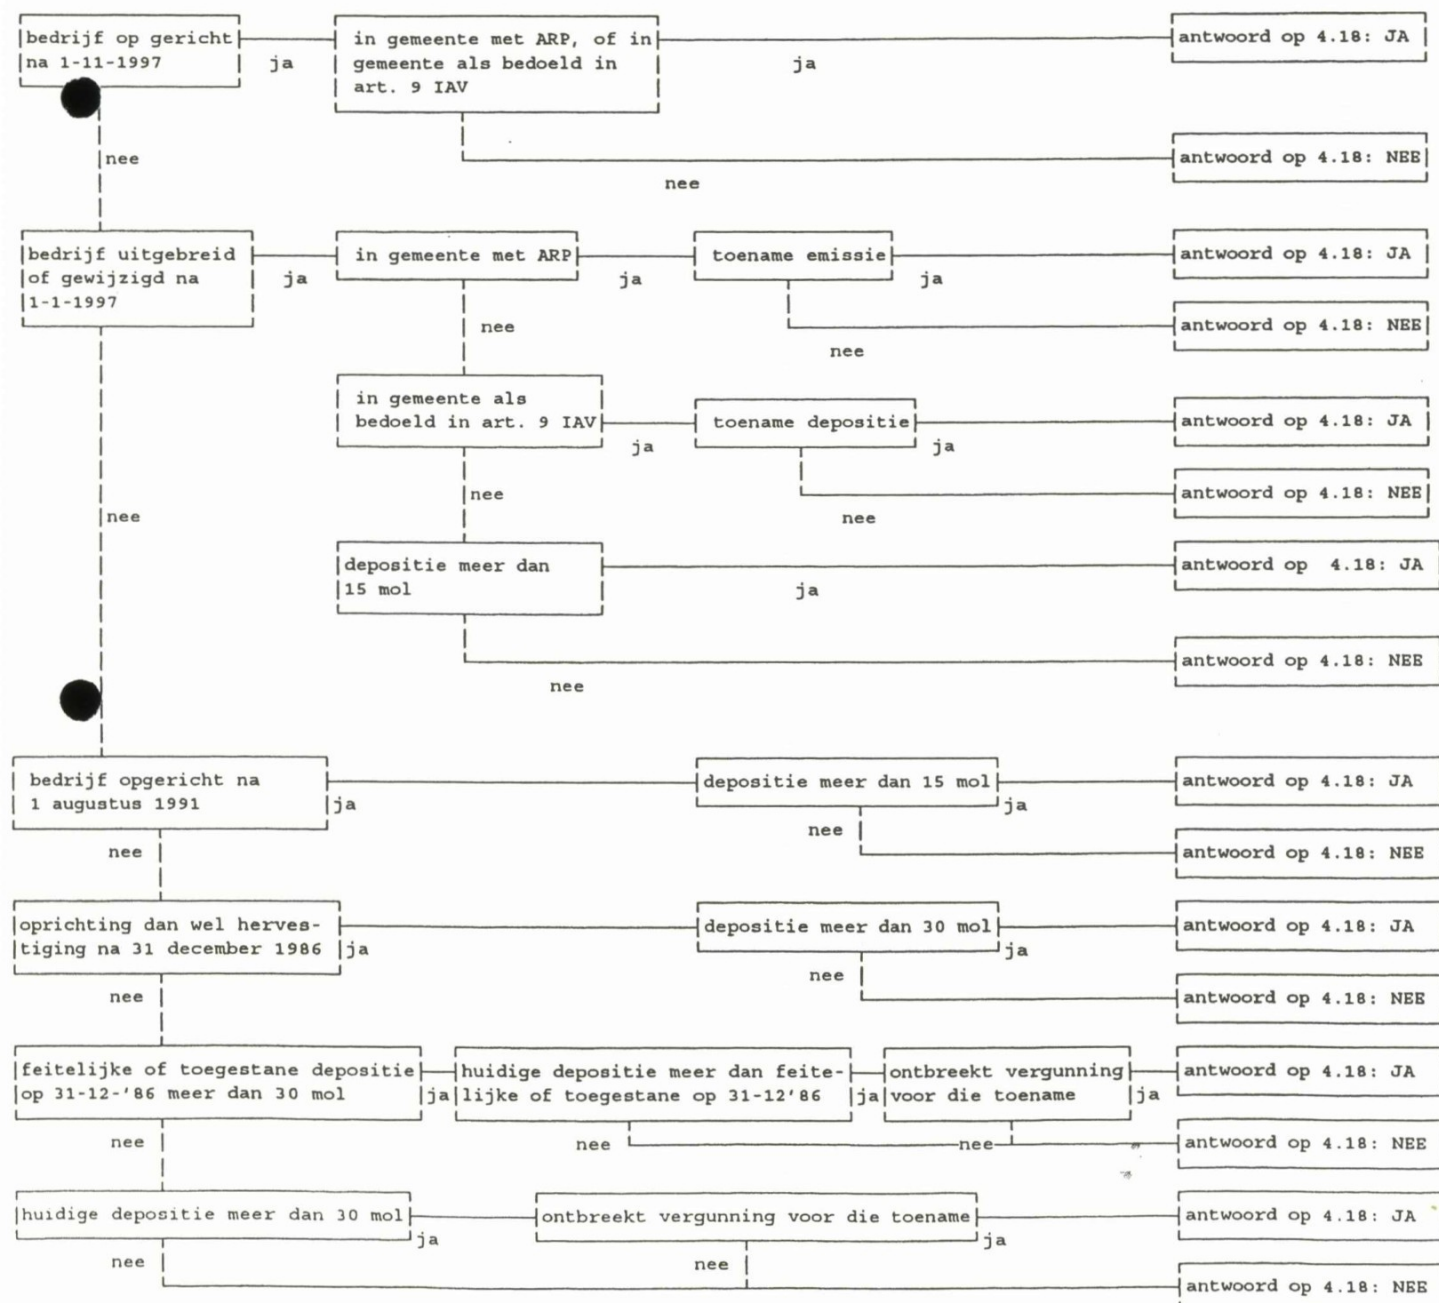

Het Besluit melkrundveehouderijen

Rubriek 5

In deze rubriek moet u een aantal gegevens vermelden op basis waarvan de gemeente zich een oordeel kan vormen over de aard en de omvang van het melkrundveehouderijbedrijf en van de ligging ten opzichte van de omgeving. Deze gegevens zijn van belang voor het eventueel stellen van nadere eisen.

- | | | | |
|-----|---|------|--------------------------------------|
| 5.1 | Ligt een bestaande opslag voor vaste dierlijke mest op minder dan 50 m van woningen? | O ja | <input checked="" type="radio"/> nee |
| 5.2 | Ligt een bestaande kuilvoeropslag voor gras of snijmais op minder dan 25 m van woningen? | O ja | <input checked="" type="radio"/> nee |
| 5.3 | Is een mestilo, gebouwd voor 1 juni 1987, aanwezig? | O ja | <input checked="" type="radio"/> nee |
| 5.4 | Is een foliebassin, gebouwd voor 1 juni 1987, aanwezig? | O ja | <input checked="" type="radio"/> nee |
| 5.5 | Maakt een wasplaats voor voertuigen en spuitapparatuur, die zijn gebruik voor het toepassen van bestrijdingsmiddelen deel uit van de melkrundveehouderij? | O ja | <input checked="" type="radio"/> nee |
| 5.6 | Maakt een waspaalts voor voertuigen en spuitapparatuur, die niet zijn gebruikt voor het toepassen van bestrijdingsmiddelen deel uit van de melkrundveehouderij? | O ja | <input checked="" type="radio"/> nee |
| 5.7 | Wordt afvalwater uit de melkstal op het openbaar riool geloosd? | O ja | <input checked="" type="radio"/> nee |

6. Afvalwater

- 6.1. Wordt afvalwater op het openbaar riool geloosd en zo ja hoeveel?
 O ja, gemiddeld _____ m³/jaar
☒ nee


6.2. Zuiveringstechnische voorzieningen

Hieronder aangeven welke afvalwaterstromen een zuiveringstechnische voorziening passeren, alvorens ze worden geloosd.

Voorziening	Type	Capaciteit	Soort Afvalwater
a) Slibvangput(ten)	_____	_____	_____
b) Olie-afscheider(s)	_____	_____	_____
c) Zuiveringsinstallatie(s)	_____	_____	_____
d) _____	_____	_____	_____

Opm. Van de hiervoor genoemde voorzieningen dienen beschrijvingen en tekeningen te worden overlegd, alsmede analyseresultaten van het behandelde afvalwater (indien beschikbaar). Voorts dient te worden aangegeven hoe bedoelde voorzieningen worden bediend. Tevens dient een capaciteitsberekening als bijlage te worden bijgevoegd.

- 6.3. Welke controle voorzieningen bij getroffen en waar bevinden deze zich?

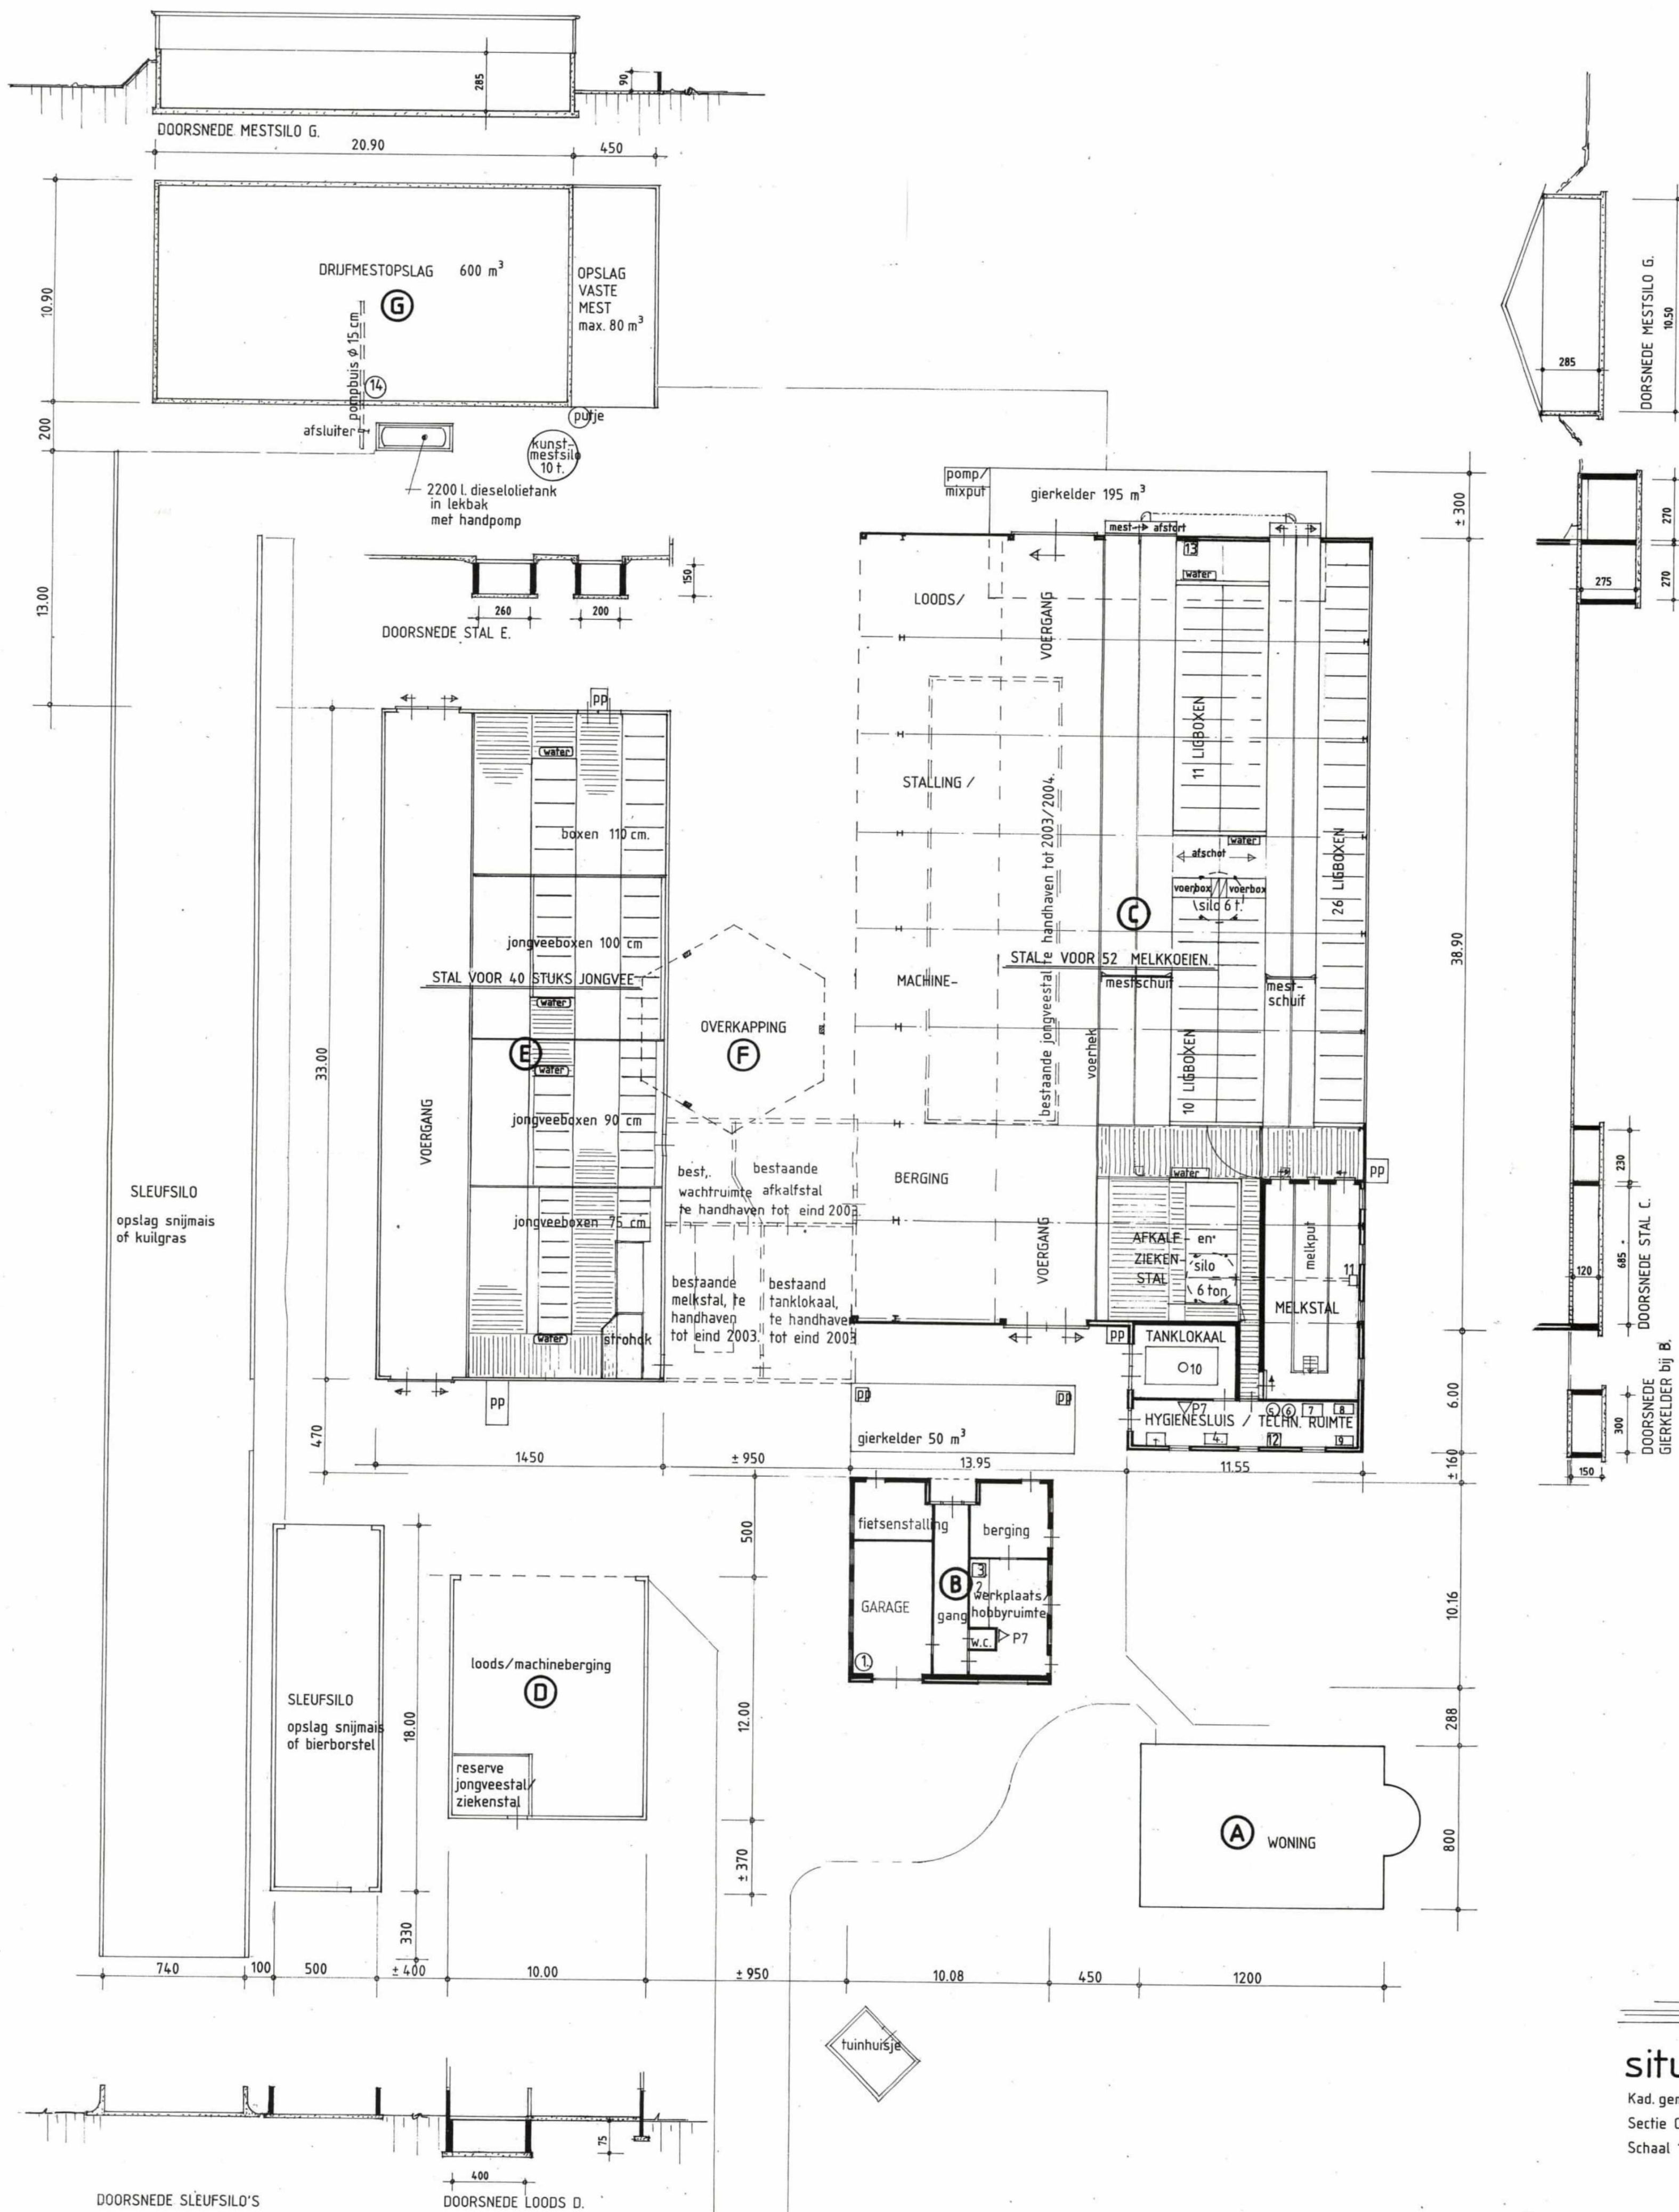

RENVOOI GEBOUWEN

wanden	dak	mestopslag
A. steen	pannen	-
B. steen	pannen	50 m ³
C. steen/damwand	golfplaten	90 m ³ + 195 m ³ (oude put)
D. damwandplaat	golfplaten	9 m ³
E. hout	golfplaten	244 m ³
F. -	golfplaten	-
G. beton	golfplaten	600 m ³ + 80 m ³ vaste mest

RENVOOI MACHINES e.d.

1. waterpomp	1,1 kW
2. handgereedschap, totaal	4 kW
3. boormachine	0,74 kW
4. hogedrukspuit, mobiel	5,5 kW
5. melkpomp	0,37 kW
6. aardgasboiler	10,5 kW
7. koelagregaat	3 kW
8. vacuumpomp	2,2 kW
9. compressor	1,65 kW
10. melktank + roerder	0,18 kW
11. voervijzel	0,74 kW
12. spoelpomp	1,1 kW
13. hydrauliekpomp mestschuit	1,5 kW
14. mixer	7,5 kW

situatie

Kad. gem. Voorthuizen
Sectie C nr. 573
Schaal 1 : 2500

handtekening aanvrager: [redacted]

Tekening behoort bij melding Besluit melkrunderveehouderij milieubeheer.

Opdrachtgever: [redacted]
Lankerenseweg 12, 3781 NB Voorthuizen.

architect: [redacted]
Tel. + fax.: 0318-5 [redacted]

Schaal : 1 : 200
Formaat : 594 x 60
Datum : 11-6-2002
Gewijzigd : 2-9-2002



Raadhuisplein 2 Barneveld
Postbus 63 3770 AB Barneveld
Telefoon (0342) 495 911
Fax (0342) 495 376
E-mail [redacted]@barneveld.nl

Aan [redacted]
Lankerenseweg 12
3781 NB VOORTHUIZEN

Barneveld,
22 augustus 2002

Verzenddatum
23 AUG. 2002

Ons Kenmerk
7313

Afdeling:
Milieu en Reiniging

Behandeld door:
[redacted]

Doorkiesnummer:
0342-4[redacted]

Onderwerp:
Wet milieubeheer

Geachte [redacted],

Naar aanleiding van uw aanvraag om bouwvergunning voor het bouwen van een rundveeschuur/loods aan de Lankerenseweg 12 te Voorthuizen delen wij u mede, dat u hiervoor ook dient te beschikken over een vergunning ingevolge de Wet milieubeheer. Artikel 8.1, lid 1 van de Wet milieubeheer bepaalt namelijk ondermeer dat het verboden is zonder daartoe verleende vergunning een inrichting te veranderen en in werking te hebben.

Op uw bedrijf is echter het Besluit melkrundveehouderijen milieubeheer van toepassing. Dit betekent dat uw bedrijf niet vergunningplichtig is, maar dat kan worden volstaan met een melding. Deze dient u minimaal 1 maand vóór de verandering aan ons te overleggen.

Een exemplaar van genoemd besluit en formulieren voor het indienen van deze melding treft u hierbij aan. Wij adviseren u deze melding zo spoedig mogelijk te overleggen. Hierdoor kan wellicht worden voorkomen dat achteraf wijzigingen in het bouwwerk nodig zijn als gevolg van de voor uw bedrijf geldende voorschriften.

Hoewel wij zoveel mogelijk proberen om bij de beoordeling van meldingen ook de bouw- en bestemmingsplanregelgeving te betrekken, zou het kunnen voorkomen dat een melding wordt geaccepteerd voor een situatie die in strijd is met de bouw- en bestemmingsplanregelgeving. In dergelijke gevallen behouden wij ons het recht voor om tegen die situatie op te treden.








Mochten er vragen zijn, dan kunt u zich wenden tot [redacted] van de afdeling Milieu en Reiniging, telefoonnummer 0342-495[redacted]

Hoogachtend,
namens burgemeester en wethouders van Barneveld

[redacted]
hoofd afdeling Milieu en Reiniging.















* 1605 * file /igos/igos110/usr/config/view/overzichten/barneveld
SCHAAL 1:2500.00
sept 2002

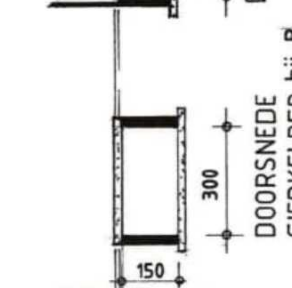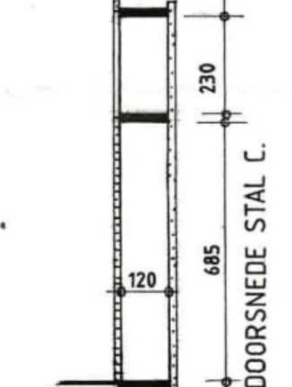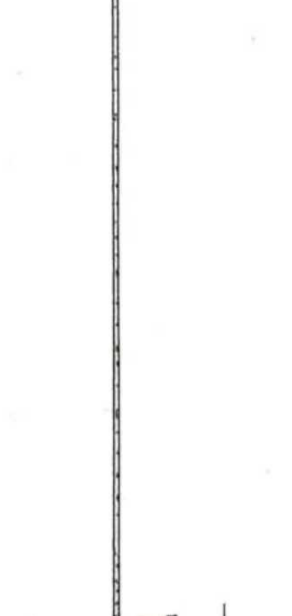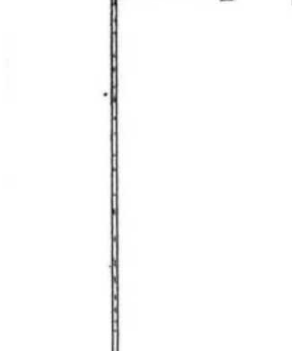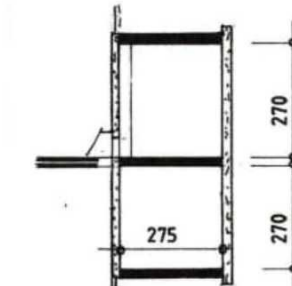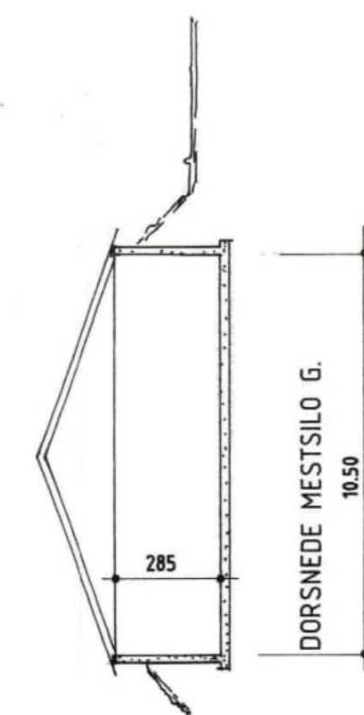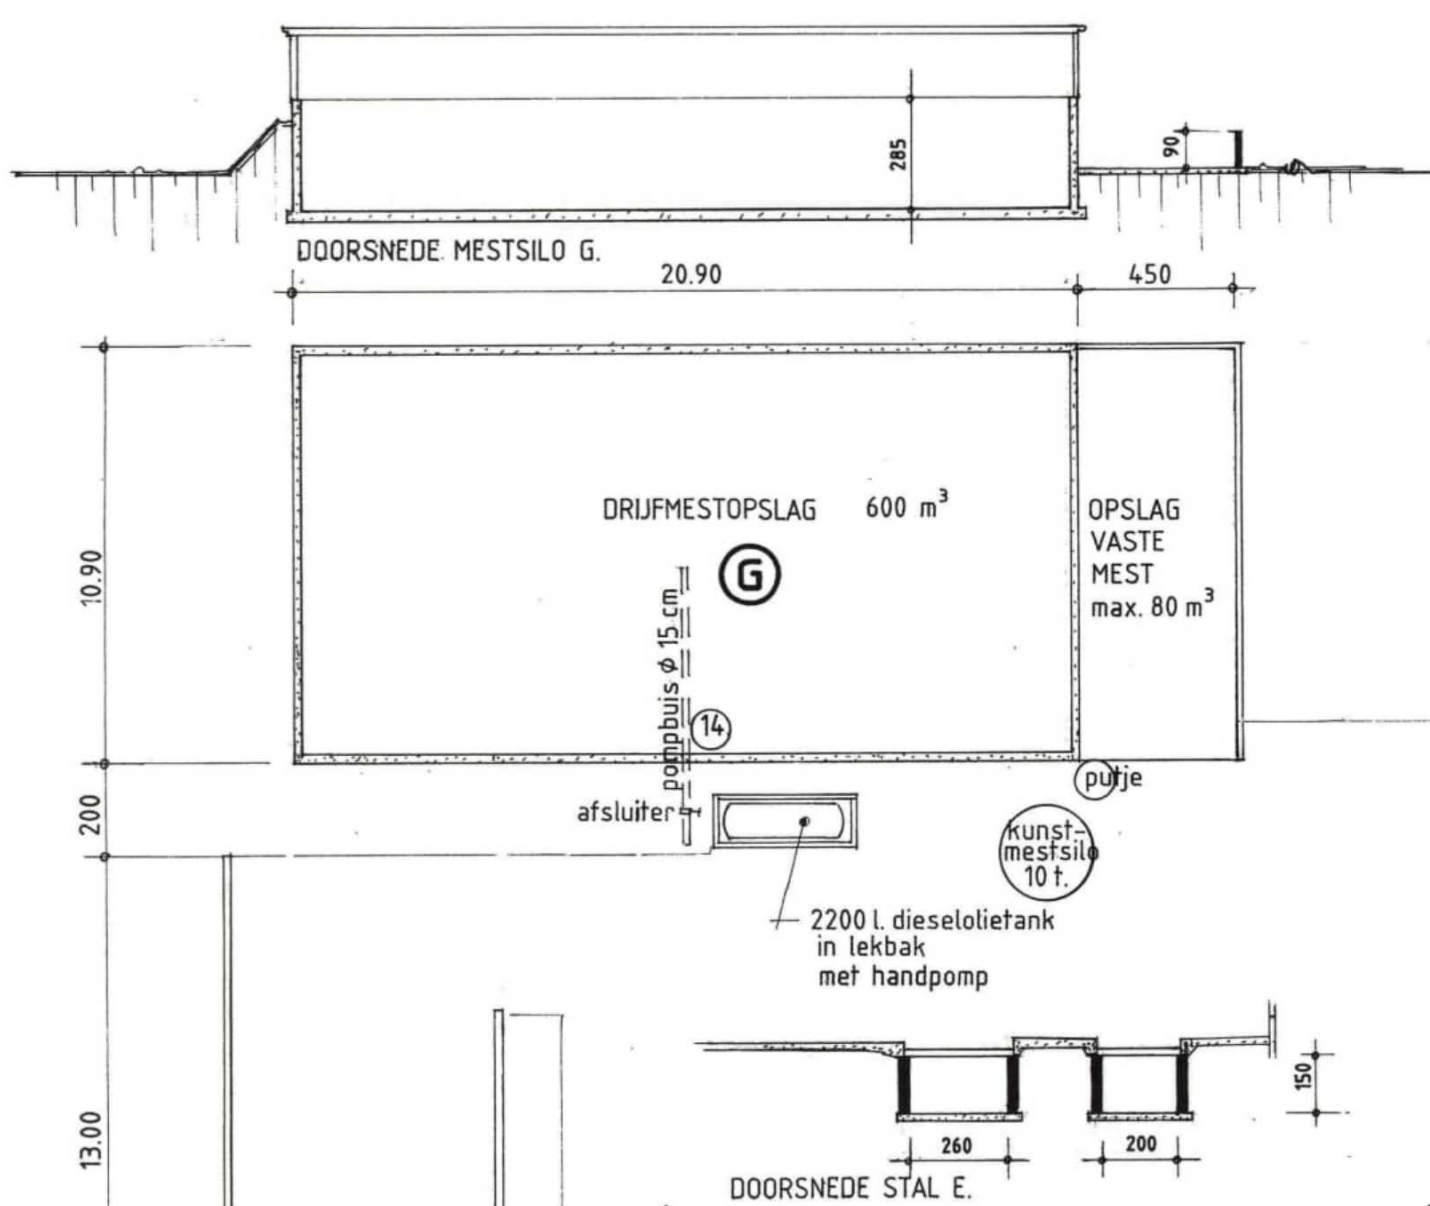

RENVOOI GEBOUWEN		
wanden	dak	mestopslag
A. steen	pannen	-
B. steen	pannen	50 m³
C. steen/damwand	golflaten	90 m³ + 195 m³ (oude put)
D. damwandplaat	golflaten	9 m³
E. hout	golflaten	244 m³
F. -	golflaten	-
G. beton	golflaten	600 m³ + 80 m³ vaste mest

RENVOOI MACHINES e.d.		
1. waterpomp	1,1 kW	
2. handgereedschap, totaal	4 kW	
3. boormachine	0,74 kW	
4. hogedrukspuit, mobiel	5,5 kW	
5. melkpomp	0,37 kW	
6. aardgasboiler	10,5 kW	
7. koelagregaat	3 kW	
8. vacuumpomp	2,2 kW	
9. compressor	1,65 kW	
10. melktank + roerder	0,18 kW	
11. voervijzel	0,74 kW	
12. spoelpomp	1,1 kW	
13. hydrauliekpomp mestschuif	1,5 kW	
14. mixer	7,5 kW	

SLEUFSILO
opslag snijmais
of kuilgras

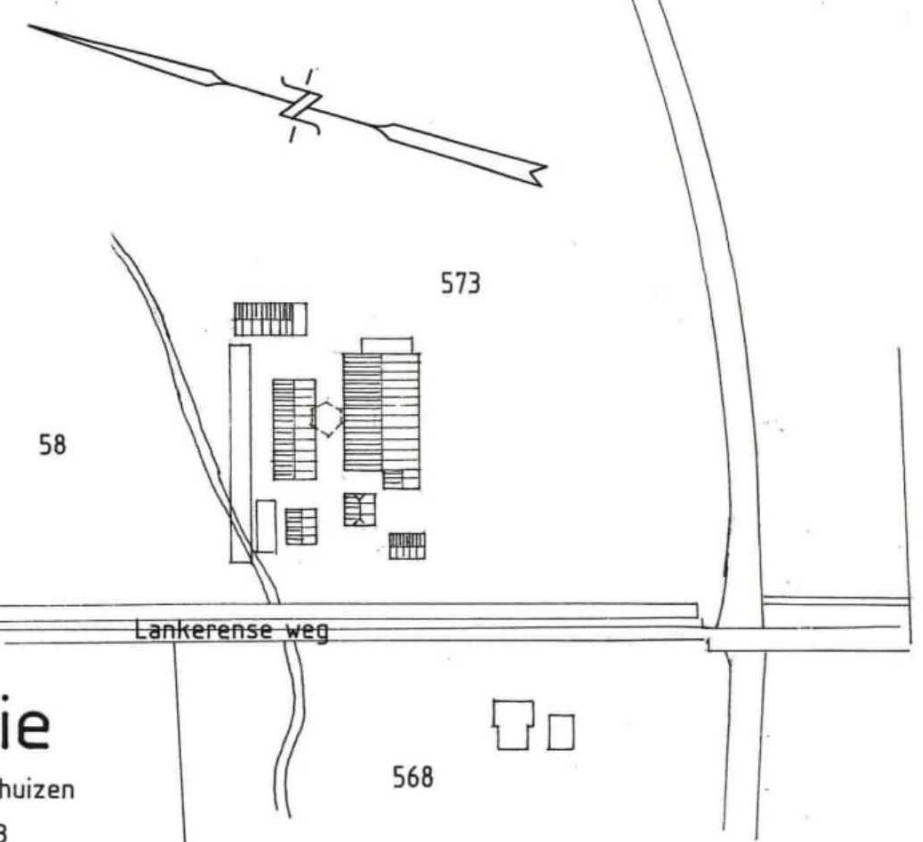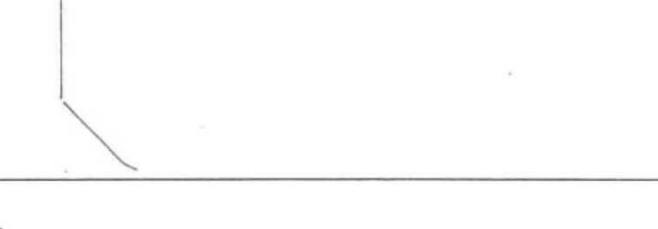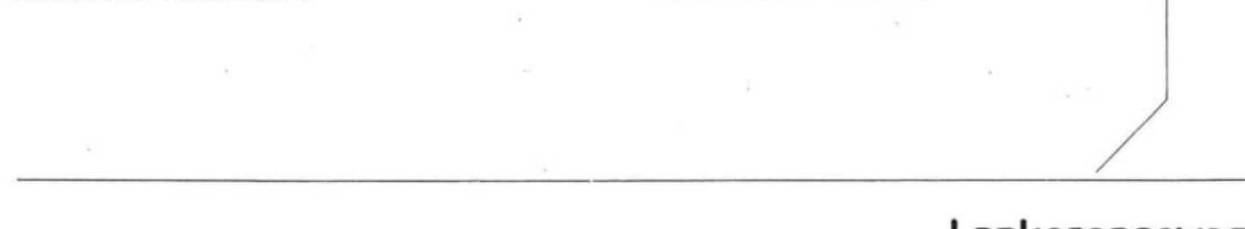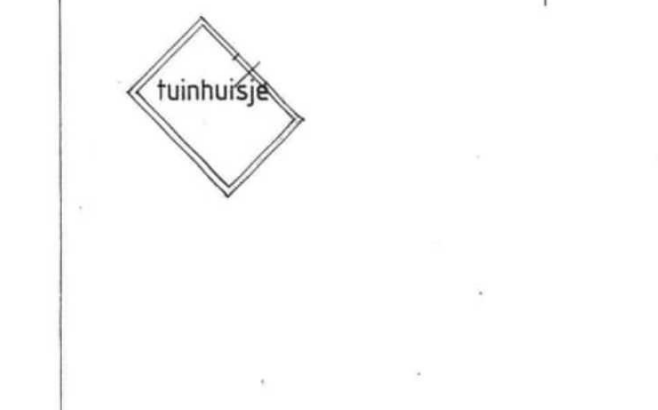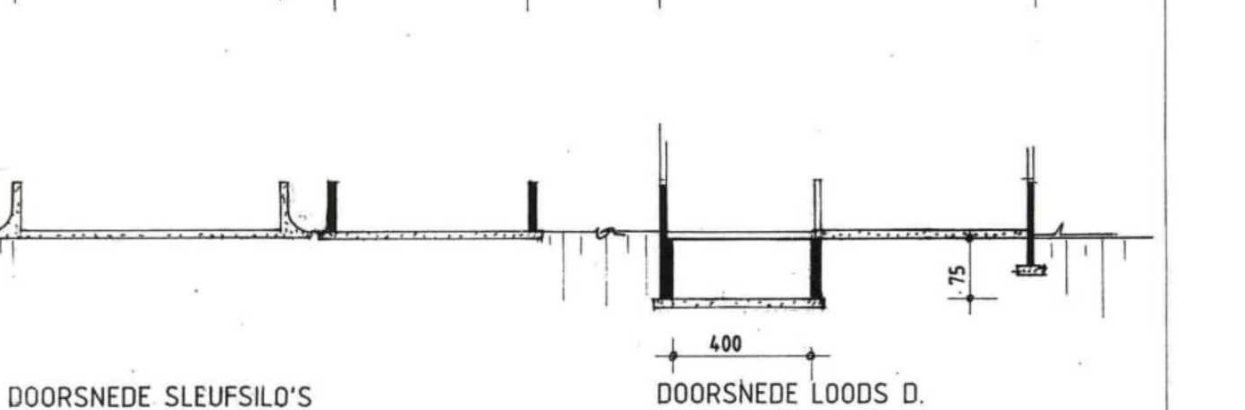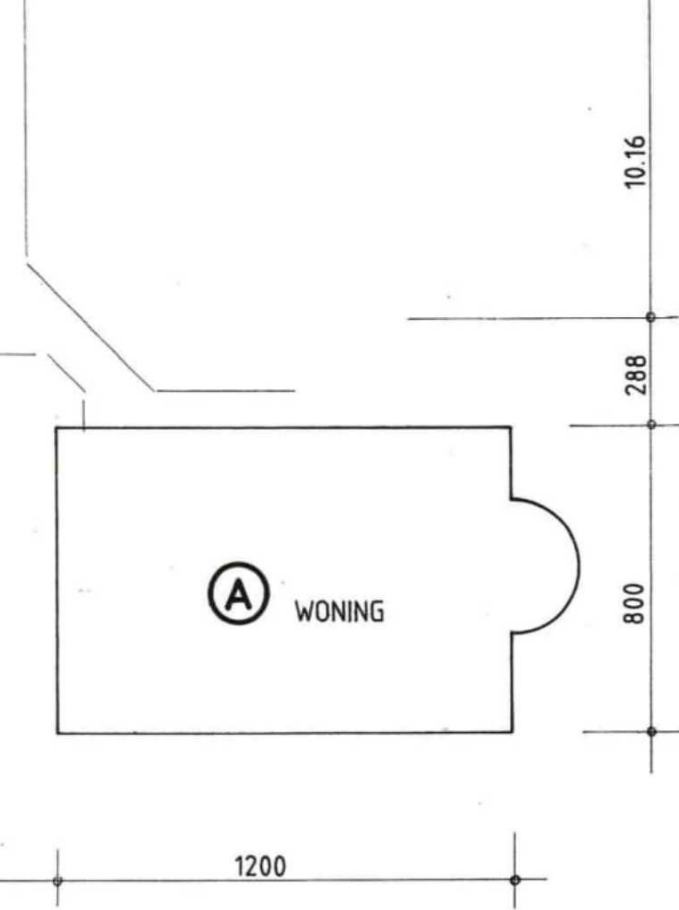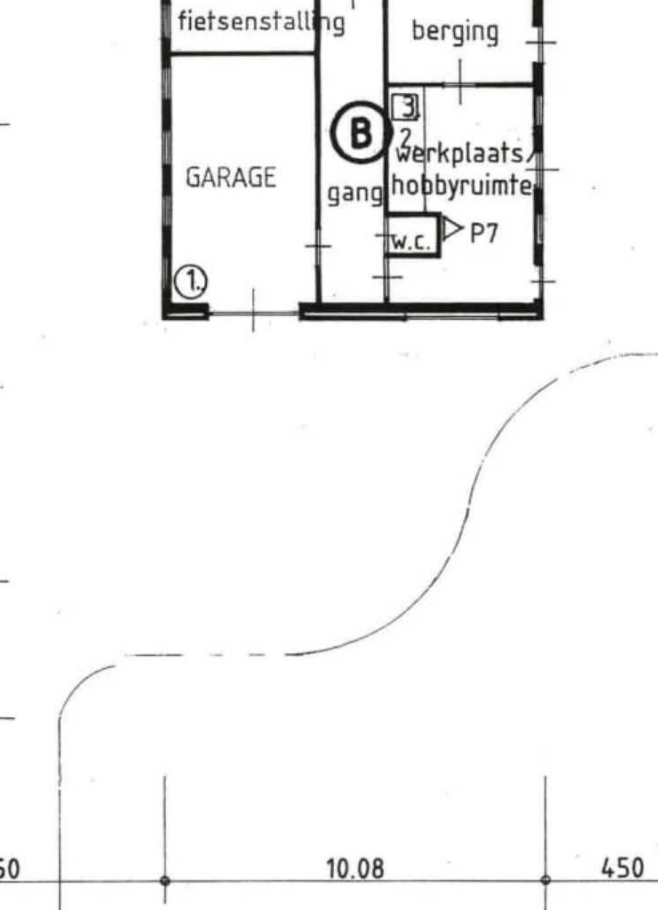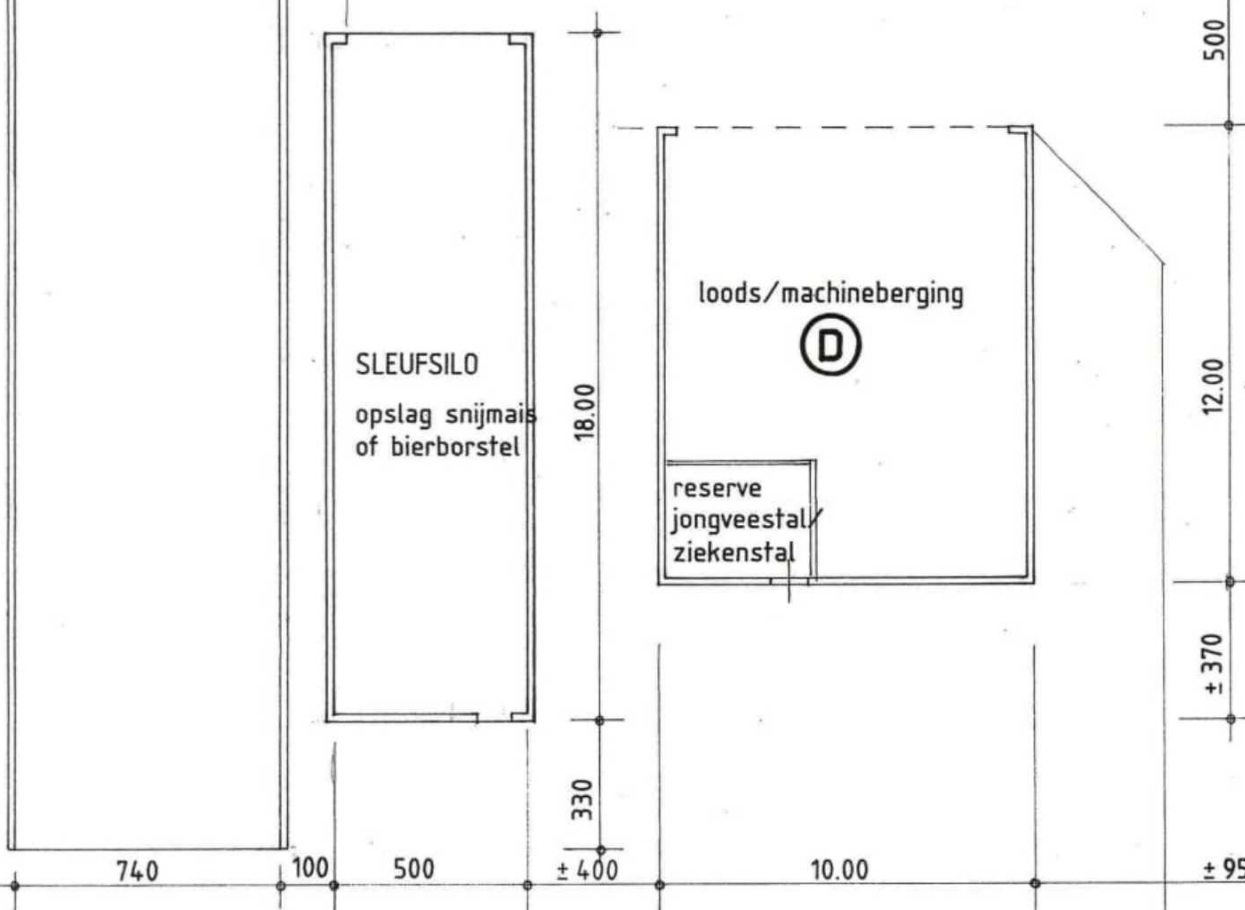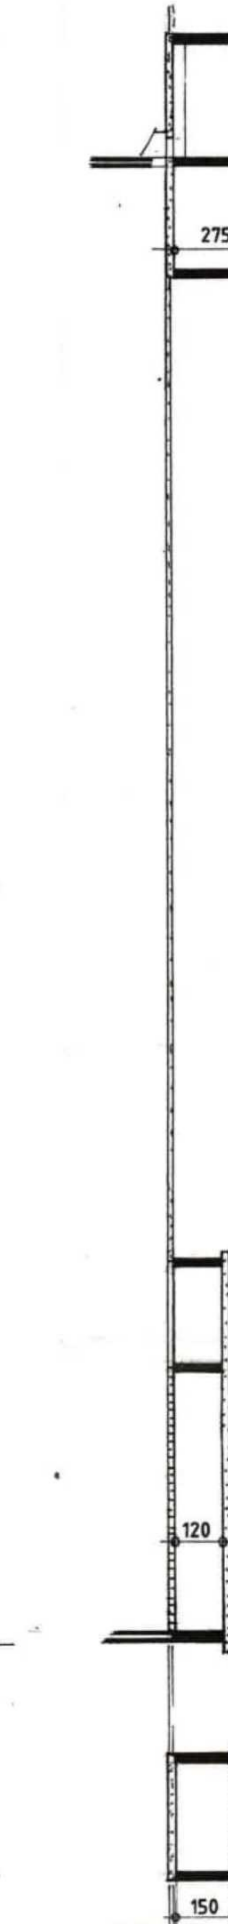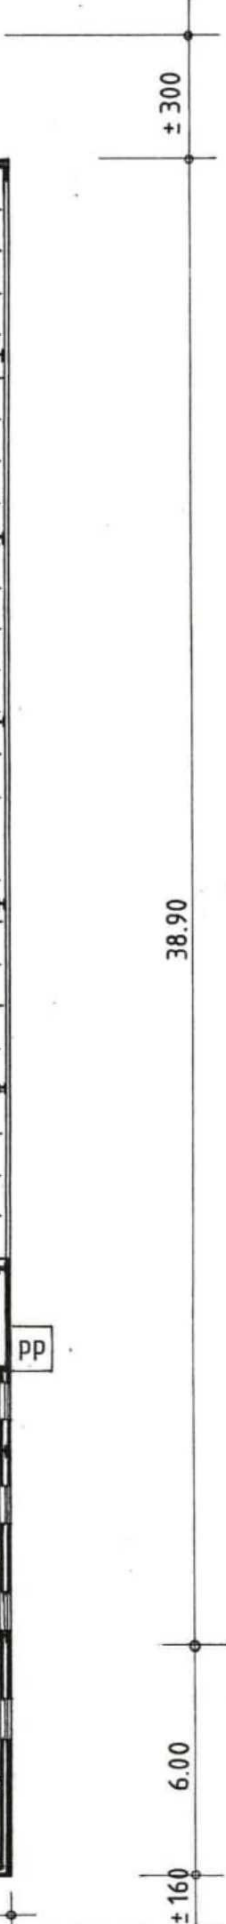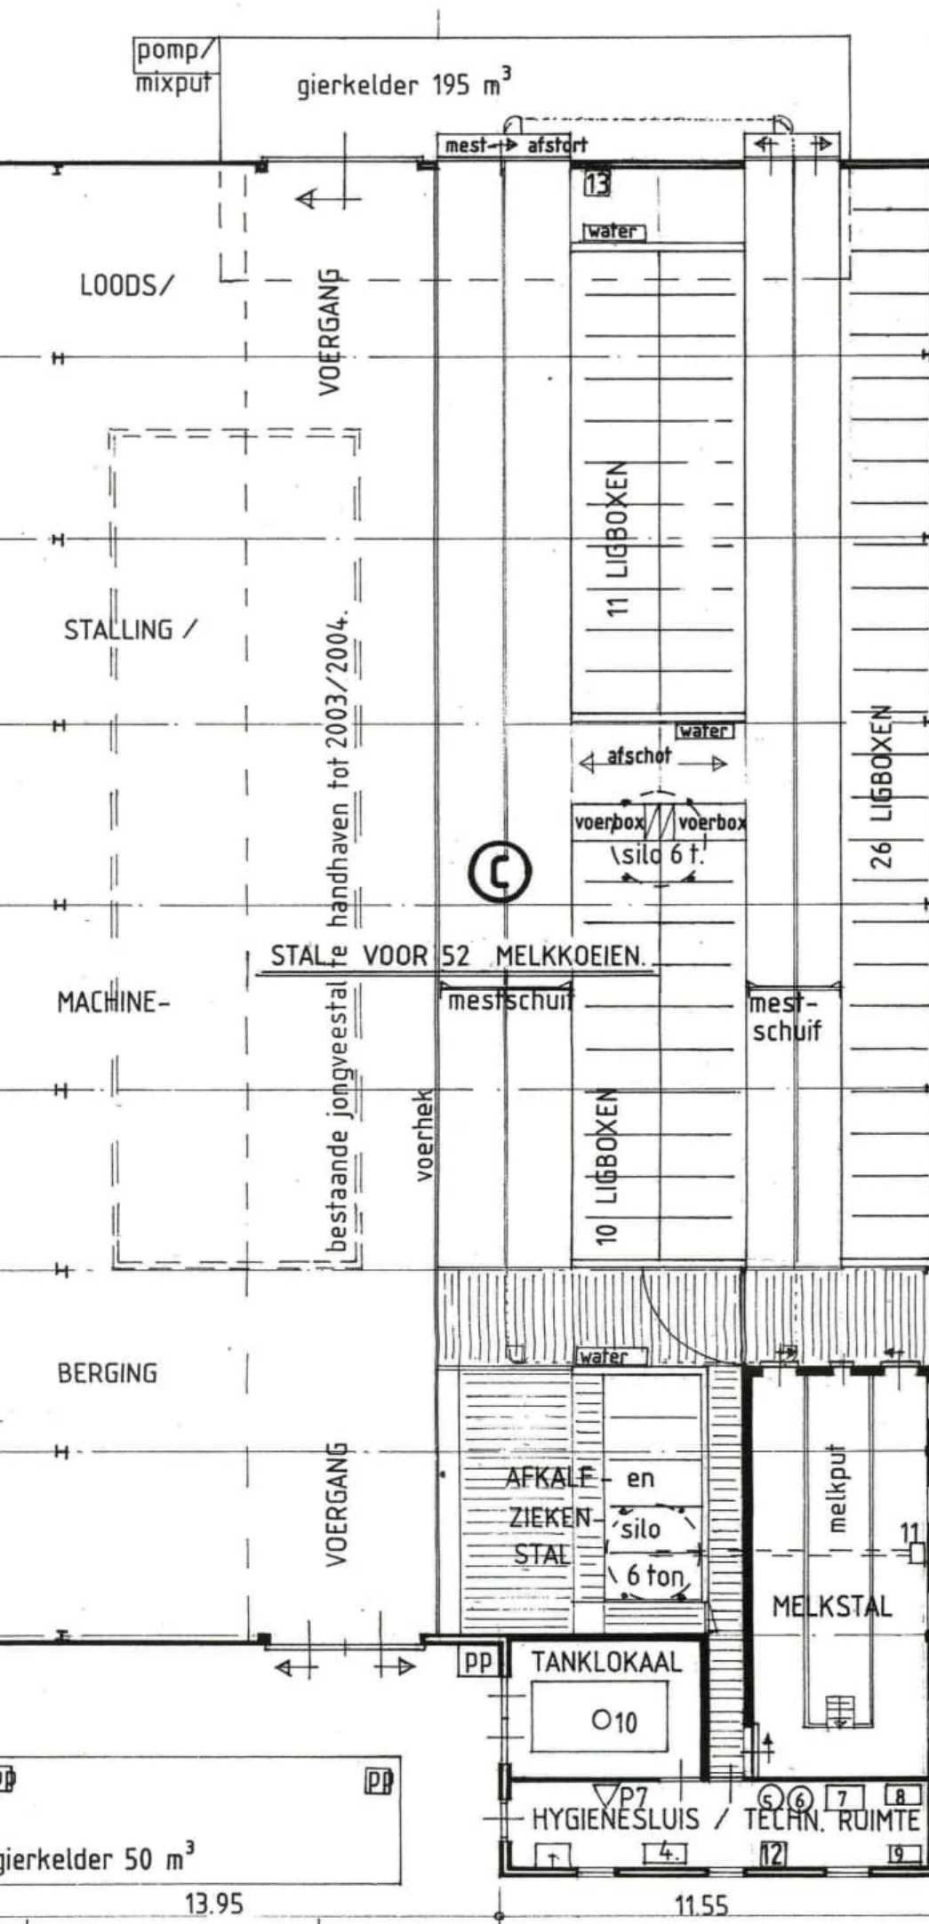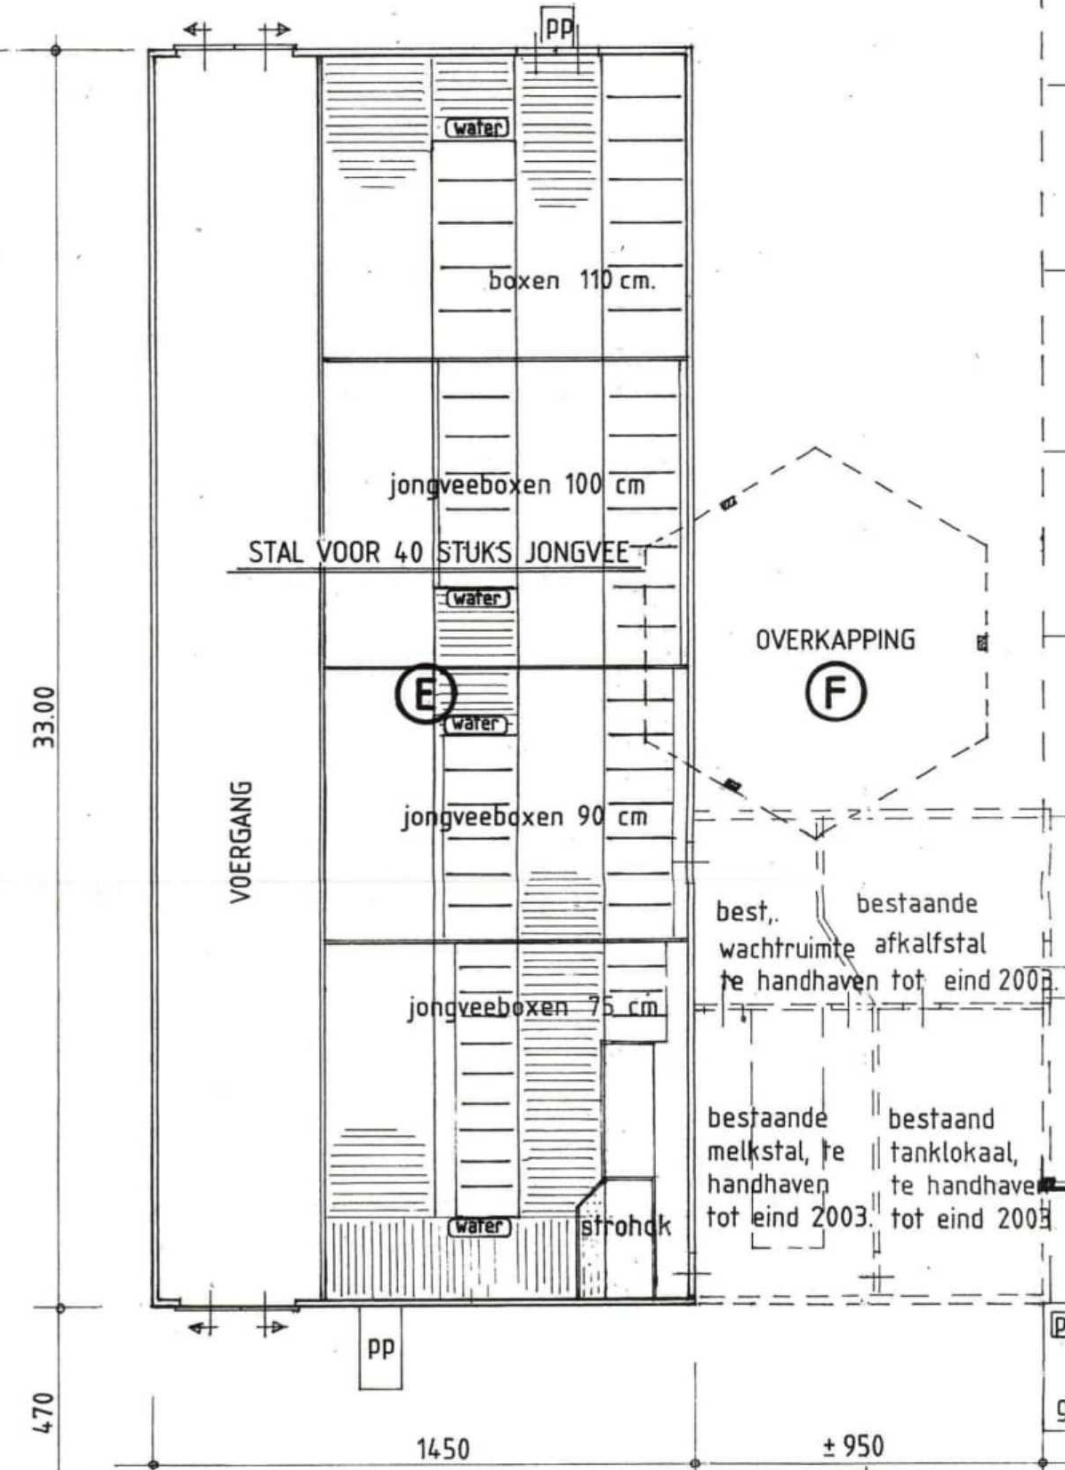

situatie
Kad. gem. Voorthuizen
Sectie C nr. 573
Schaal 1 : 2500

handtekening aanvrager: [signature]

Tekening behoort bij melding Besluit melkrundveehouderij milieubeheer.

Opdrachtgever [signature]
Lankerenseweg 12, 3781 NB Voorthuizen.

[signature] - bouwkundig tekenaar
Tel. + fax.: 0318 [signature]

Schaal : 1 : 200
Formaat : 59* x 60
Datum : 11- 6-2002
Gewijzigd : 2- 9-2002.

Lankerenseweg

Milieu

Ontwerpmilieuvergunningen

Het is de bedoeling om aan de hieronder genoemde bedrijven een (gedeeltelijke) milieuvergunning te verlenen. *De milieuvergunning voor de veehouderij aan de Dronkelaarseweg 6 zal gedeeltelijk worden geweigerd.* De ontwerpmilieuvergunningen liggen tot en met **31 oktober 2002** ter inzage. Bedenkingen tegen deze ontwerpmilieuvergunningen kunnen worden ingediend tot en met **1 november 2002**.

Bedrijfsadres	Naam aanvrager	Aanvraag voor
Barneveld Dronkelaarseweg 6		Revisievergunning voor een veehouderij
Kootwijkerbroek Kootwijkerbroekerweg 82-1		Revisievergunning voor een kalverenhouderij

Ingetrokken milieuvergunning

Van het volgende bedrijf is de milieuvergunning ingetrokken. Tot en met **15 november 2002** is het mogelijk beroep in te stellen bij de Raad van State tegen het besluit tot intrekking van de milieuvergunning. Beroep is slechts mogelijk indien tegen het ontwerpbesluit bedenkingen zijn ingediend en wanneer het besluit afwijkt van het ontwerpbesluit.

Bedrijfsadres	Intrekking betreft
Kootwijkerbroek Garderbroekerweg 134	Gehele vergunning

Opnemen nadere eis bij geaccepteerde melding

Het is de bedoeling een nadere eis, ter voorkoming van geluidsoverlast, op te nemen bij de geaccepteerde melding in het kader van het Besluit opslag- en transportbedrijven van 20 september 2002, nr 7994. Het ontwerpbesluit ligt tot **17 oktober 2002** ter inzage. Tegen het ontwerpbesluit over de nadere eis bij de melding kunnen tot en met **17 oktober 2002** bedenkingen worden ingediend.

Bedrijfsadres	Nadere eis betreft
Voorthuizen Harremaatweg 41	Voorkomen geluidsoverlast

Meldingen (op grond van artikel 8.40 Wet milieubeheer)

De volgende bedrijven hebben een melding gedaan op grond van artikel 8.40 van de Wet milieubeheer voor het oprichten/veranderen van een bedrijf waarvoor landelijke voorschriften gelden. De meldingen liggen ter inzage vanaf **4 oktober 2002**.

Bedrijfsadres	Naam melder	Melding voor
Barneveld Bellstraat 12	Milio Handelsmaatschappij BV	Opslag van handgereedschappen, speelgoed en pluche (Besluit opslag en transport)

Voorthuizen
Lankerenseweg 12

Nieuwe loopstal voor 52 koeien
in plaats van gesloopte kippen- en
varkensstal (Besluit
melkrundveehouderijen)

Terschuur
Leemweg 13

Besluit voorzieningen en
installaties

Inzien van en reageren op de (ontwerp)vergunningen/besluiten en meldingen?

Ontwerpmilieuvergunningen/ontwerpbesluiten

Motiveer uw bedenkingen en dien die (eventueel vertrouwelijk) in bij het college van burgemeester en wethouders. Dit kan schriftelijk (postbus 63, 3770 AB in Barneveld) of mondeling tijdens een gedachtewisseling. Houdt u er rekening mee dat u binnen de bedenkingentermijn uw reactie kenbaar moet maken, anders verspeelt u uw beroepsrecht.

Verleende/ingetrokken/geweigerde milieuvergunningen

U had bedenkingen tegen de ontwerpmilieuvergunning en vindt dat hiermee in de verleende milieuvergunning onvoldoende rekening is gehouden? U kunt dan beroep instellen bij de Afdeling bestuursrechtspraak van de Raad van State, Postbus 20019, 2500 EA 's-Gravenhage. Als u wilt voorkomen dat het bedrijf van de milieuvergunning gebruik gaat maken, kunt u bij de Voorzitter van deze Afdeling een verzoek indienen om een voorlopige voorziening te treffen. Voor het instellen van beroep en het indienen van een verzoek om een voorlopige voorziening te treffen is een griffierecht verschuldigd.

Geaccepteerde meldingen

- * Voor meldingen die zijn geaccepteerd op grond van *artikel 8.40 Wet milieubeheer* gelden landelijke voorschriften. Op grond van de *Wet milieubeheer* zijn er **geen** mogelijkheden tot het indienen van bezwaar.
- * Meldingen op grond van *artikel 8.19 Wet milieubeheer* worden geaccepteerd van milieuvergunningplichtige bedrijven. Hiertegen bestaat de mogelijkheid bezwaar in te dienen. Motiveer uw bezwaar en dien die (eventueel vertrouwelijk) in bij het college van burgemeester en wethouders, postbus 63, 3770 AB in Barneveld.

Meer informatie?

Voor het inzien van de (ontwerp)vergunningen en meldingen en voor meer informatie kunt u terecht bij de balie Bouwen, Wonen en Leefomgeving, Raadhuisplein 3 te Barneveld, tel. (0342) 495222.

Geplaatst in de Barneveldse krant van 3 oktober 2002

30/9/02 znm 2

Beoordelingsformulier.

Inzake: melding Besluit melkrundveehouderijen.

Inrichting: Lankerenseweg 12
Eigenaar : [REDACTED]

Vergunde situatie:

Oprichtingsvergunning 04-02-1982 nr. 134/81
Veranderingsvergunning 19-08-1982 nr. 49/82
Veranderingsvergunning 23-12-1986 nr. 80/86
Melding art. 8.19 WM 03-03-1993 nr. 2201
Intrekking art 8.26 WM 26-09-2001 nr. 351/2001
Intrekking art. 8.26 WM 07-11-2001 nr. 350/2001
Melding AmvB MRVH 13-11-2001 nr. 9960

Vergund veebestand (na gedeeltelijke intrekking) van melding nr. 9960:

52	melkkoeien	x 9,5	= 494,0 kg NH3 + 0,0 mve
40	jongvee	x 3,9	= 156,0 kg NH3 + 0,0 mve +
Totaal			650,0 kg NH3 + mve

Gemeld veebestand:

52	melkkoeien	x 9,5	= 494,0 kg NH3 + 0,0 mve
40	jongvee	x 3,9	= 156,0 kg NH3 + 0,0 mve +
Totaal			650,0 kg NH3 + 0,0 mve

De melding betreft het bouwen van een nieuwe loopstal voor 52 koeien i.p.v. de gesloopte kippen en varkensstal. In de oude loopstal zal het jongvee gehuisvest gaan worden.

De gevraagde ammoniakemissie komt overeen met hetgeen reeds gemeld was.
De afstand naar omwonenden is voldoende om de melding te accepteren.
De afstand naar voor verzuring gevoelige gebieden is groter dan 1000 mtr.

Conclusie: de melding kan geaccepteerd worden.

Barneveld, 20 september 2002

[REDACTED]
[REDACTED]
[REDACTED]



Raadhuisplein 2 Barneveld
Postbus 63 3770 AB Barneveld
Telefoon (0342) 495 911
Fax (0342) 495 376
E-mail [redacted]@barneveld.nl

Aan [redacted]
Lankerenseweg 12
3781 NB VOORTHUIZEN

Barneveld,
2 oktober 2002

Verzenddatum
- 2 OKT. 2002

Ons Kenmerk
8339

Uw kenmerk:
uw melding d.d. 1 oktober
2002

Afdeling:
Milieu en Reiniging

Behandeld door:
[redacted]

Doorkiesnummer:
0342-[redacted]

Onderwerp:
Melding artikel 8.40 Wet
milieubeheer

Geachte [redacted],

Op 1 oktober 2002 hebben wij een melding ontvangen in gevolge het **Besluit melkrundveehouderijen milieubeheer** voor de inrichting (veehouderij) gevestigd aan de Lankerenseweg 12 te Voorthuizen.

De ingediende melding is beoordeeld en getoetst aan de Wet milieubeheer. Gebleken is dat de melding voldoet aan de gestelde eisen en dat de inrichting valt onder de werkingssfeer van het genoemde besluit. De melding wordt bekendgemaakt in de Barneveldse Krant van donderdag 3 oktober 2002.

Hoewel wij zoveel mogelijk proberen om bij de beoordeling van meldingen ook de bouw- en bestemmingsplanregelgeving te betrekken, zou het kunnen voorkomen dat een melding wordt geaccepteerd voor een situatie die in strijd is met de bouw- en bestemmingsplanregelgeving. In dergelijke gevallen behouden wij ons het recht voor om tegen die situatie op te treden.

Voor nadere informatie kunt u zich wenden tot [redacted] van de afdeling Milieu en Reiniging, tel. 0342-[redacted]. Een afschrift van de ingediende melding is bij deze brief gevoegd.

Wij vertrouwen erop u hiermee voldoende te hebben geïnformeerd.

Hoogachtend,
namens burgemeester en wethouders van Barneveld

[redacted]
hoofd afdeling Milieu en Reiniging.