

BINNENDIJKS

BUITENDIJKS

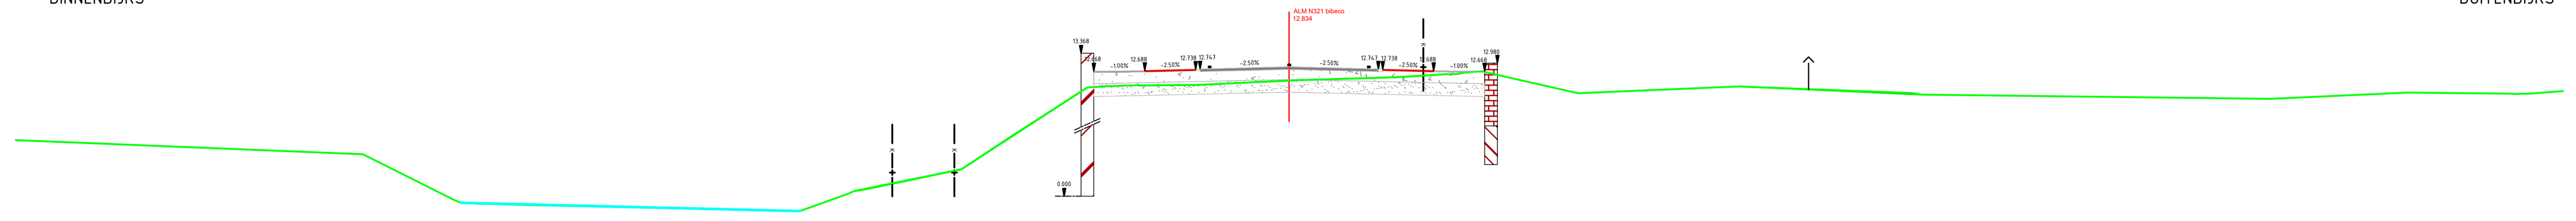


Dwarsprofiel DP1
t.o.v. as ALM N321 bibeco
bij metrering 70.681
Schaal 1:200

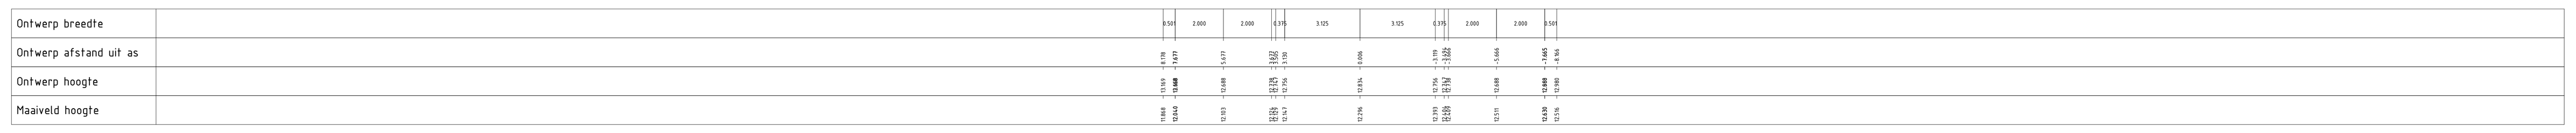


BINNENDIJKS

BUITENDIJKS

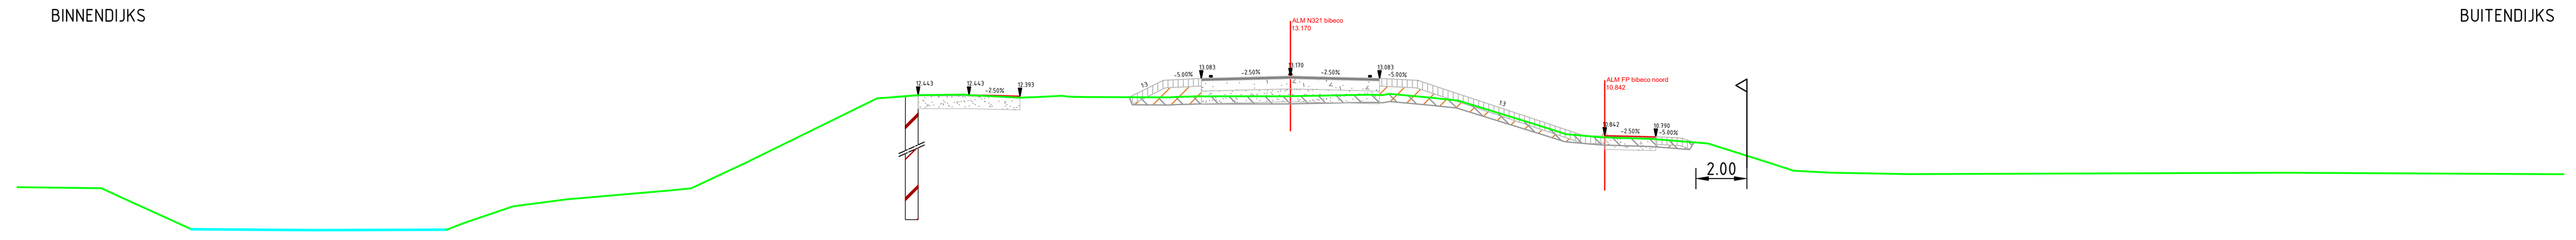


Dwarsprofiel DP2
t.o.v. as ALM N321 bibeco
bij metrering 170.00
Schaal 1:200

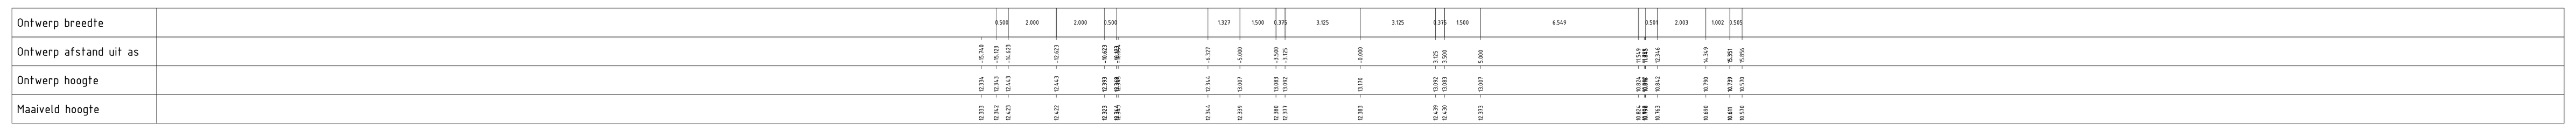


BINNENDIJKS

BUITENDIJKS

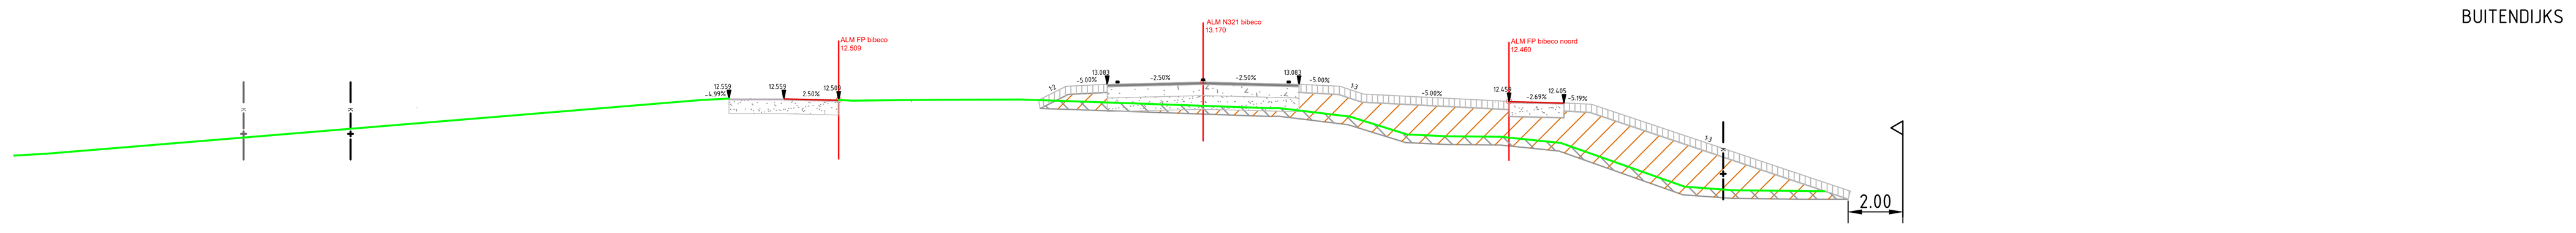


Dwarsprofiel DP3
t.o.v. as ALM N321 bibeco
bij metrering 275.00
Schaal 1:200

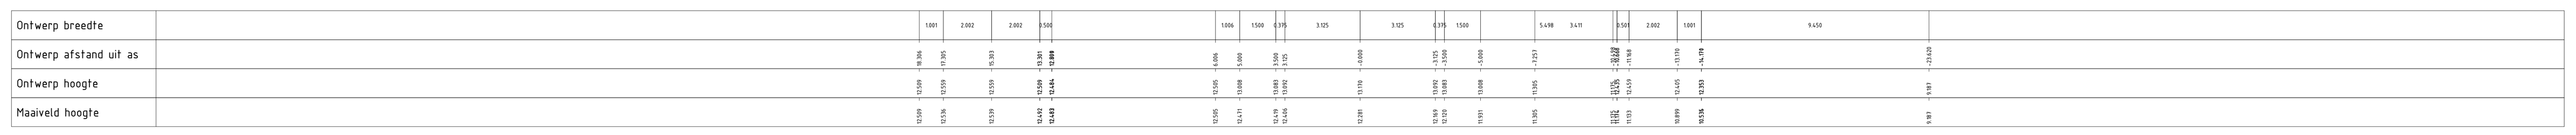


BINNENDIJKS

BUITENDIJKS

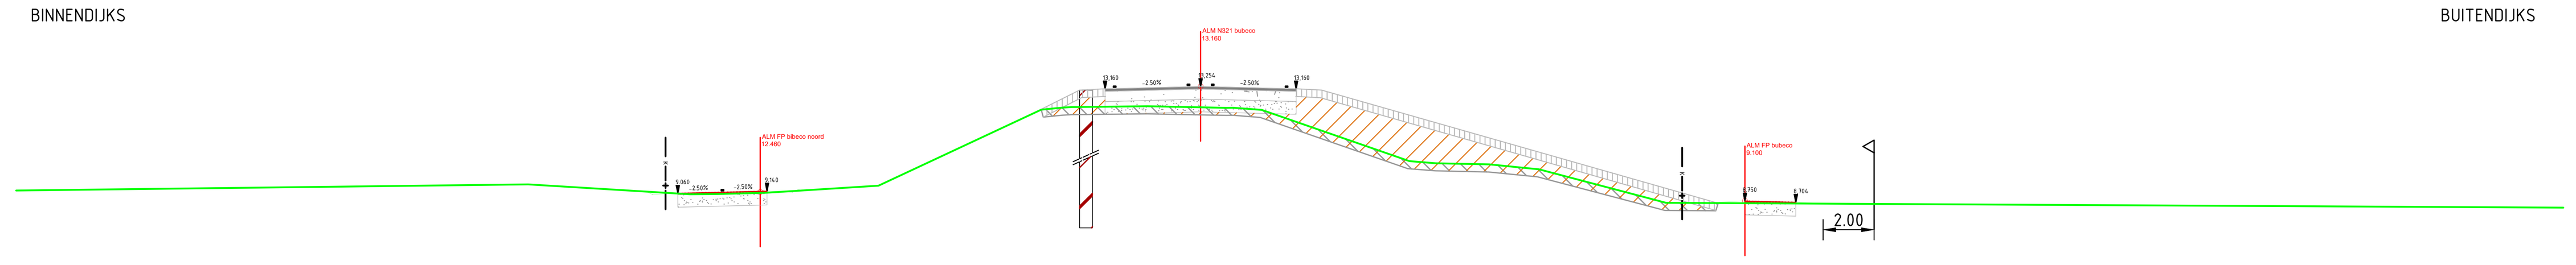


Dwarsprofiel DP4
t.o.v. as ALM N321 bubeco
bij metrering 370.00
Schaal 1:200

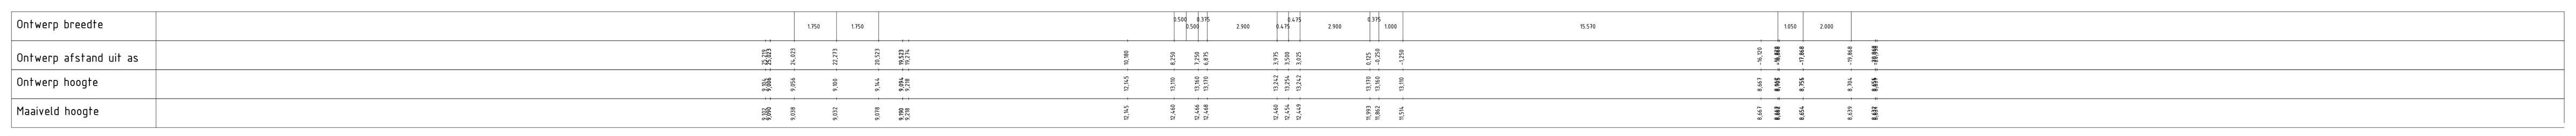


BINNENDIJKS

BUITENDIJKS

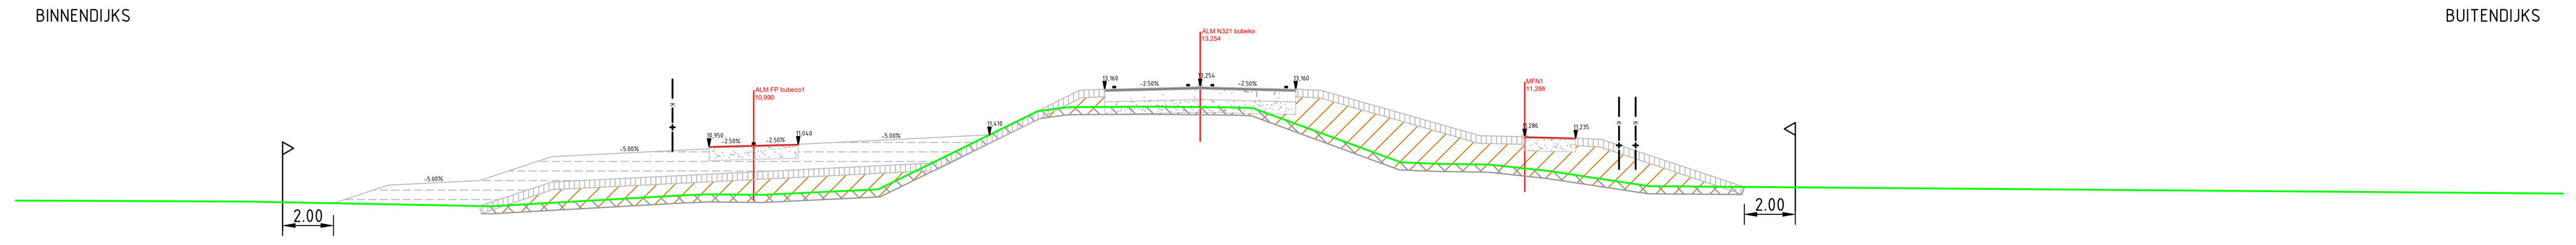

Dwarsprofiel DP5
t.o.v. as ALM N321 bubeco
bij metrering 760.00
Schaal 1:200

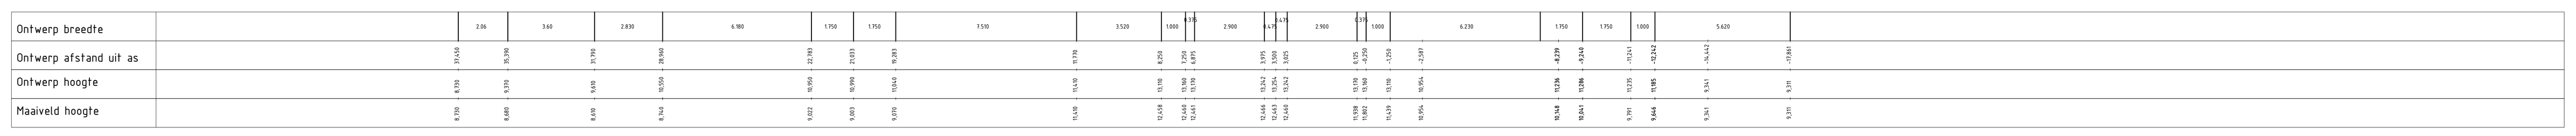

LEGENDA

- Gevel bebouwing
- Huidige kavelgrens waterschap
- Aanbrengen toplaag
- Aanbrengen klei I
- Aanbrengen klei III
- Aanbrengen teelaarde (leeflaag)
- Aanbrengen openverharding
- Aanbrengen verharding
- Aanbrengen verharding kleur rood
- Aanbrengen wegfundering
- Aanbrengen zand
- Aanbrengen bermverharding
- Verwijderen toplaag, dik 0.30m
- Ontgraven huidige dijklichaam
- Aanbrengen stabiliteitsscherm
- Aanbrengen stabiliteits-/pipingscherm
- Aanbrengen pipingscherm
- Aanbrengen filterconstructie

0 5 10 15 20m
Schaal 1:500

Autorisatie	Naam	Functie	datum	Paraaf
Getekend door:	[redacted]	Ontwerper	25-03-2025	
Gecontroleerd door:				
Vrijgegeven door:				

Waterschap Aa en Maas

Adres: Postbus 5049
5201 GA 's-Hertogenbosch
Tel: 088-1788000
email: info@aaenmaas.nl

Adviseur/aannemer: SWECO

Project: Dijkverbetering Cuijk-Ravenstein

Omschrijving: Dwarsprofielen N321
Dijkvak 15, 16 en 17

Status: CONCEPT
Fase: V02.0

Projectnummer: 51018049
Acad P&ID versie:
Tekeningnummer:

Schaal: 1:200
Formaat: A0
Wijz.:
Blad: 01
Aantal: 01

51018049-SWE-XX-CL2-DR-C-00306-DWP_N321-CURA.dwg