
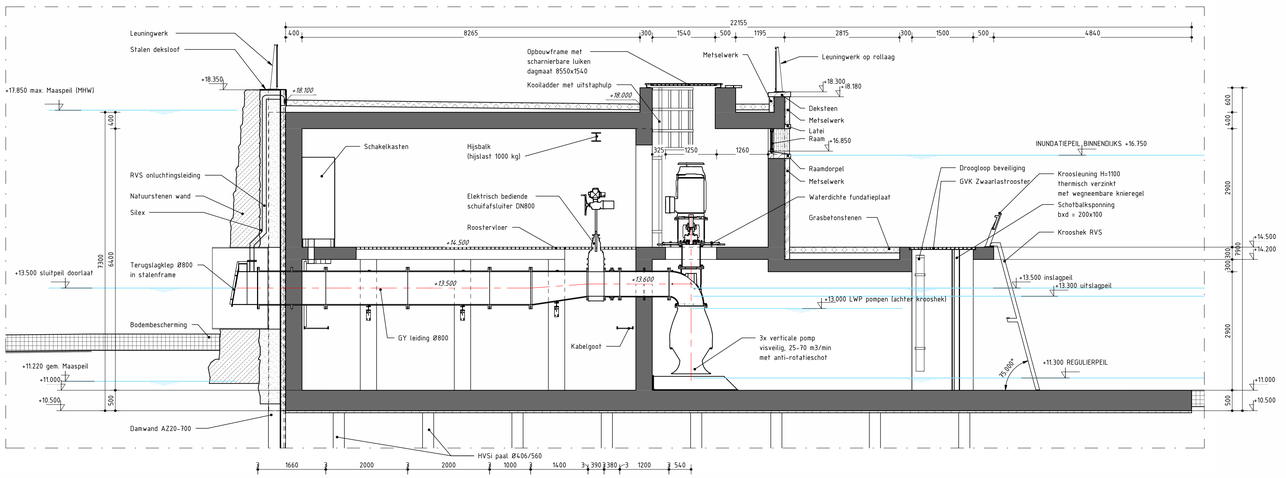


DOORSNEDE 1-1

schaal: 1 : 50

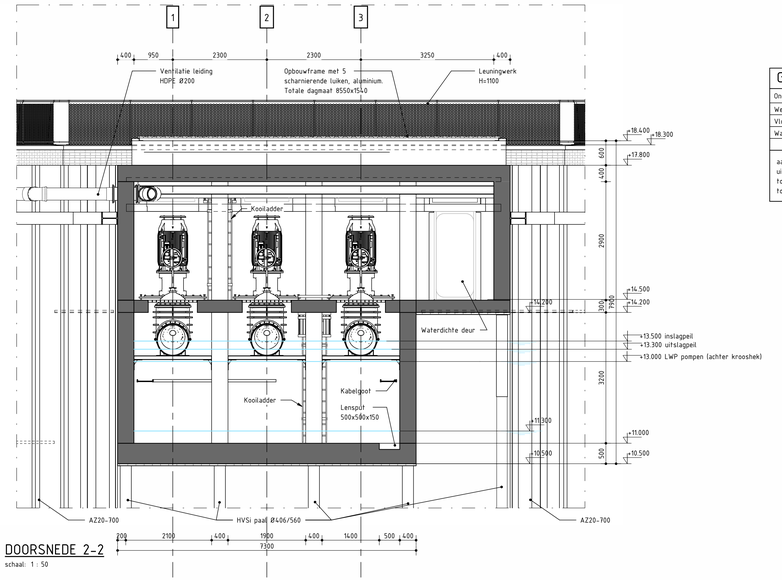

DOORSNEDE 2-2

schaal: 1 : 50

Gegevens m.b.t. beton

Onderdeel	Betonkwaliteit	Milieuklasse	Betondekking
Werkvloer	C12/15	X0	
Vloer	C30/37	XC4/XF3	50 mm
Wanden A/B	C30/37	XC4/XF1	50 mm

Algemene gegevens
Cement: volgens EN 197
Betonstaal: B500A/B

aangegeven dekking is totale dekking, inclusief eventuele nabewerking en eventuele oncontroleerbaarheid uitvoeren volgens: NEN-EN 13670 + NEN-EN 206 + NEN 8005
tolerantie op betondekking -5mm / +10mm
toleranties op maatvoering beton: standaard x, y en z = +/- 20mm, bovenzijde wand z = +/- 10mm

Opmerkingen


- Maten in millimeters tenzij anders vermeld
- Hoogteaatvoering in meters t.o.v. N.A.P.
- Coördinaten in meters t.o.v. rijksdriehoekstelsel (RD)
- Hoeken aangegeven in graden (360° stelsel)
- Onderstreepte maten zijn niet op schaal getekend
- Vellingkanten betonwerk i.h.w.g. beton 15x15mm, prefab beton 10x10mm

Bijbehorende documenten

042207736-003769 - Nota Gemaal-Kistdam & Doorlaatmiddel Arcen Zuid
042207736-003402 - Waterveiligheid Constructies Arcen Zuid (Gemaal-Kistdam-Doorlaat)
042207736-003331 - Constructief Ontwerp Arcen Zuid (Gemaal-Kistdam-Doorlaat)
042207736-003373 - Geotechnische Ontwerp Arcen Zuid (Gemaal-Kistdam-Doorlaat)
042207736-003405 - CFD Stroming analyse Arcen Zuid
042207736-003406 - Uitgangspunten Notitie Visliift Arcen Zuid
042207736-003407 - RI&E Machineveiligheid (Gemaal)
042207736-003408 - P&ID van het Gemaal
042207736-003409 - VIA lijst van het Gemaal
042207736-003410 - Functioneel Ontwerp Gemaal


Bijbehorende tekeningen

042207736-003775 Indelingstekening tekeningen)
042207736-003777 Inrichtingstekening
042207736-003778 K&L tekening
042207736-003779 Slooptekening bestaand gemaal
042207736-003780 Gemaal Bovenaanzichten
042207736-003781 Gemaal Doorsneden en aanzichten
042207736-003782 Details gemaal en doorlaat
042207736-003783 Doorlaatmiddel plattegronden en aanzichten
042207736-003784 Kistdam en dijk, aanzichten en doorsneden
042207736-003785 Duiker en Trafo
042207736-003787 Vislift en omgeving
042207736-003788 Damwanden en palenplan

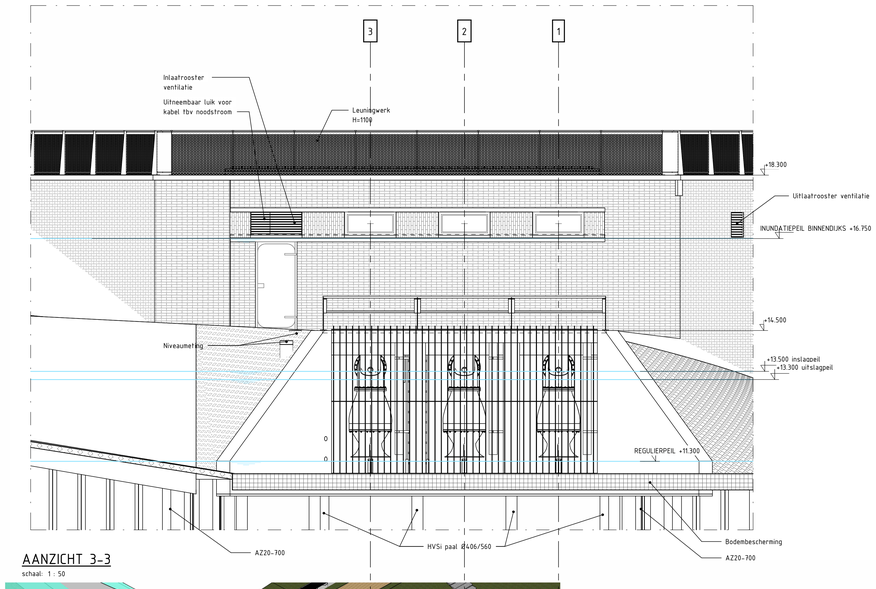


AANZICHT 3-3

schaal: 1 : 50

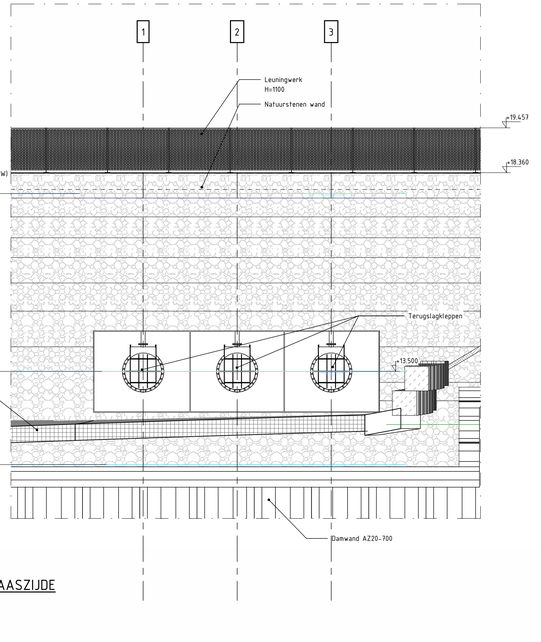


AANZICHT 4-4 MAASZIJDE

schaal: 1 : 50

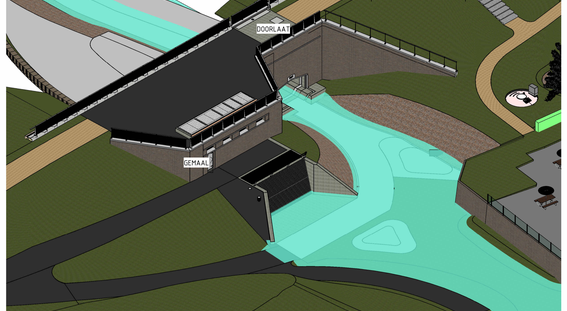

ISOMETRISCH AANZICHT

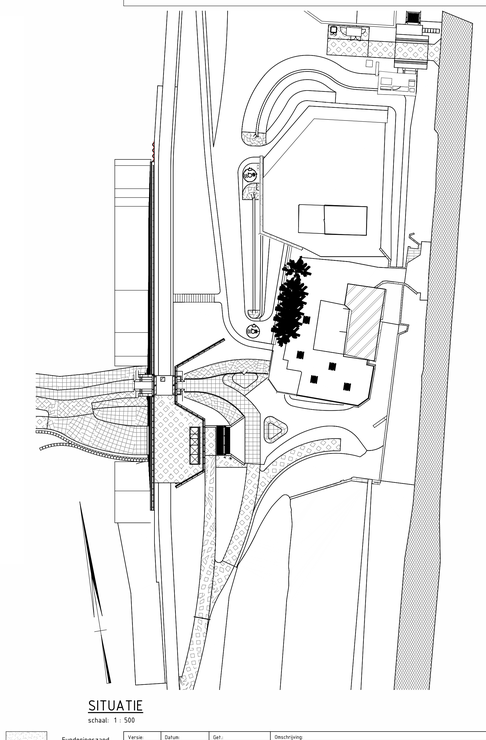

SITUATIE

schaal: 1 : 500

Legenda

- Asfalt
- Gewapend beton
- Ongewapend beton
- Prefab beton
- Werkvloerbeton
- Grasbetonstenen
- Metselwerk
- Metselwerk
- Funderingszand
- Granulaat
- Blokkennat
- Metselwerk
- Natuursteen
- Staal
- Stortsteen

Versie	Datum	Gef.	Omschrijving
Versie:	Datum:	Gef.:	Omschrijving:
Versie 1.0	Datum: 02-03-2026	Gef.: D. Aalders	Omschrijving: DEFINITIEF

Gecontroleerd : E. Klerkenik	Gecontroleerd : H. Gravers	Gecontroleerd : D. Hageman	Geautoriseerd : I. v. Peer
Datum: 29-01-2026 (Gebaseerd op tekeningen)	Datum: 29-01-2026 (Gebaseerd op tekeningen)	Datum: (Gebaseerd op tekeningen)	Datum:
Paraaf: Ek	Paraaf: HG	Paraaf: DH	Paraaf:

Opdrachtgever: Waterschap Limburg

Project: Dijkversterking en -verlegging Arcen

Fase: Schetsontwerp

Onderwerp: Definitief Ontwerp
Gemaal Watermolen
Doorsneden en aanzichten

Schaal	Bladformaat	Status	Versie
1:100/150	A0 - 841 x 1189	Definitief	1.0
Contractnummer: 2022-22224	Bladnummer: 2 van 2		
Documentnummer: 042207736 - 003781	Tekeningnr. TAUW:	TEK-121690-TE-CON-00-3102	

Autodesk Docs://DIVEP - DVP Arcen/DV_TAUW_042207736_GEMAAL_MWH.rvt