




OOSTAANZICHT (vanuit Amsterdam)
SCHAAL 1:500

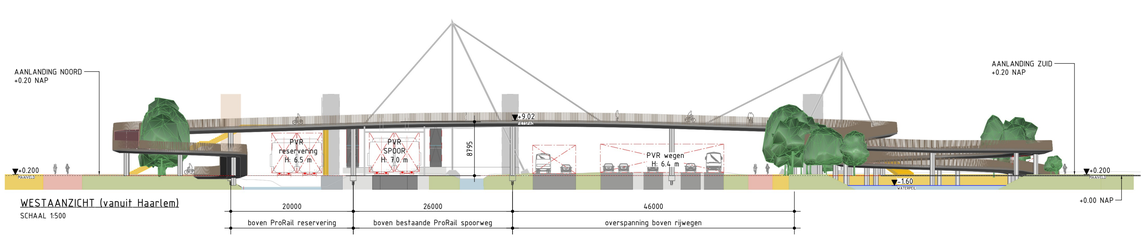


WESTAANZICHT (vanuit Haarlem)
SCHAAL 1:500

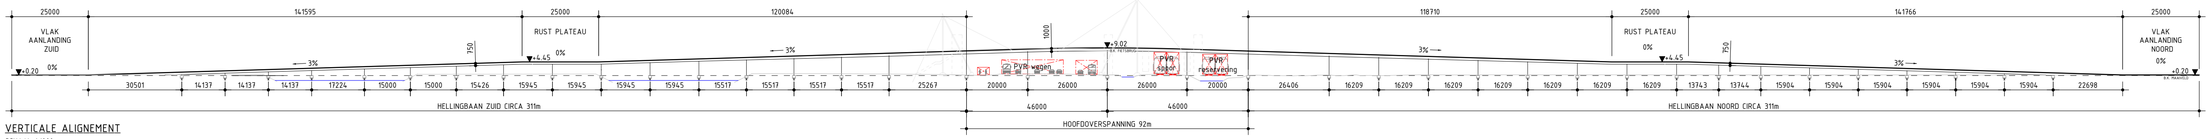


VERTICALE ALIGNEMENT
SCHAAL 1:1000

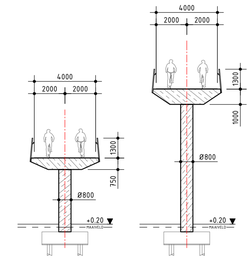


DWARSDOORSNEDE DEK PRINCIPE
SCHAAL 1:200

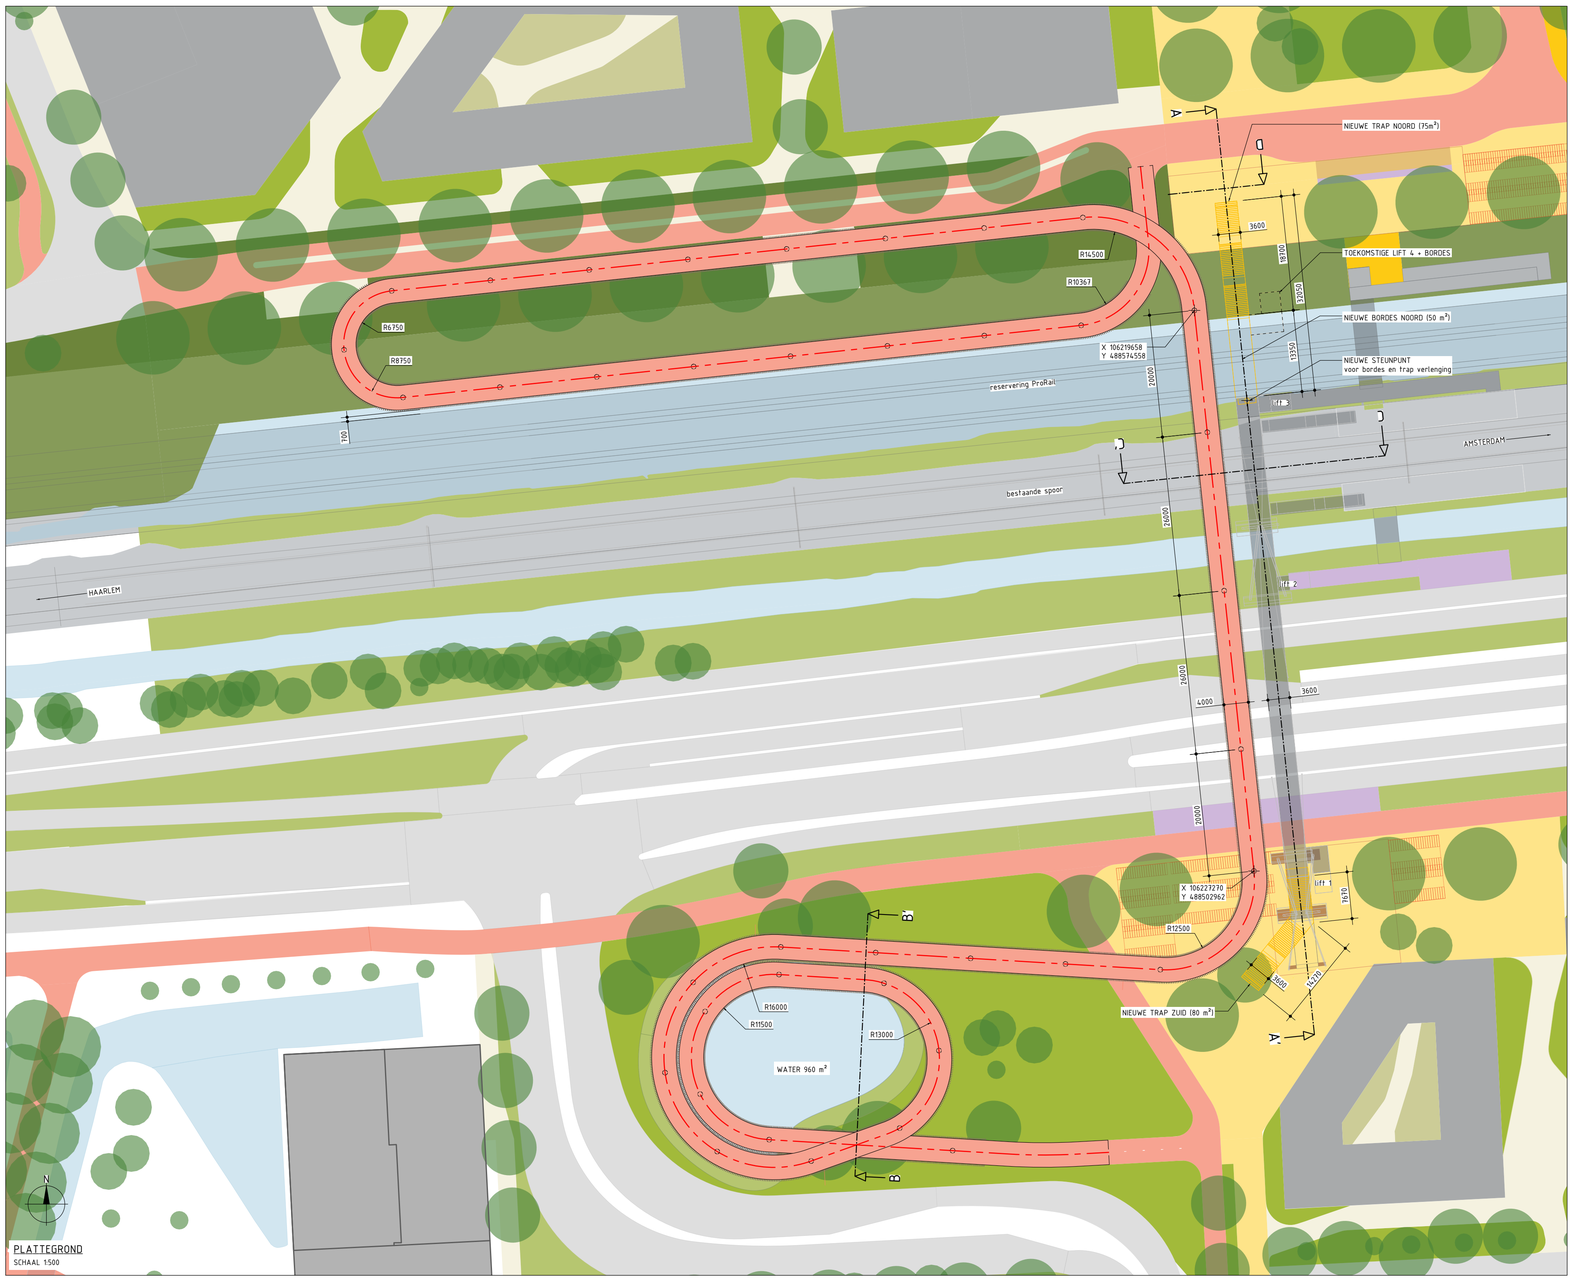


PLATTEGROND
SCHAAL 1:500

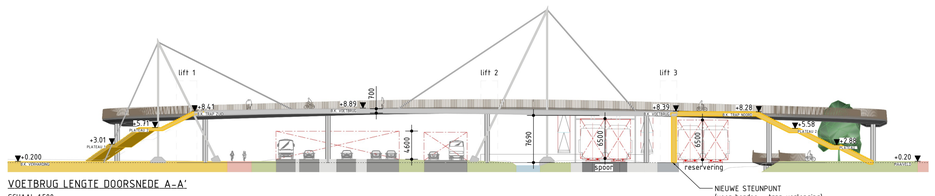


VOETBRUG LENGTE DOORSNEDE A-A'
SCHAAL 1:500

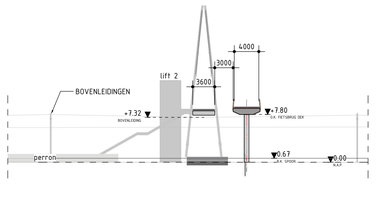


DWARSDOORSNEDEN C-C'
SCHAAL 1:500

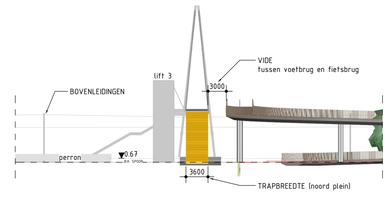



AANZICHT D (vanaf het NOORDPLEIN)
SCHAAL 1:500

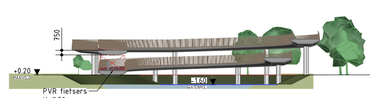


DWARSDOORSNEDEN B-B'
SCHAAL 1:500

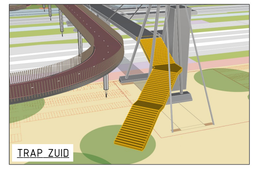
TRAP ZUID

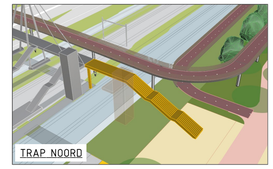
TRAP NOORD

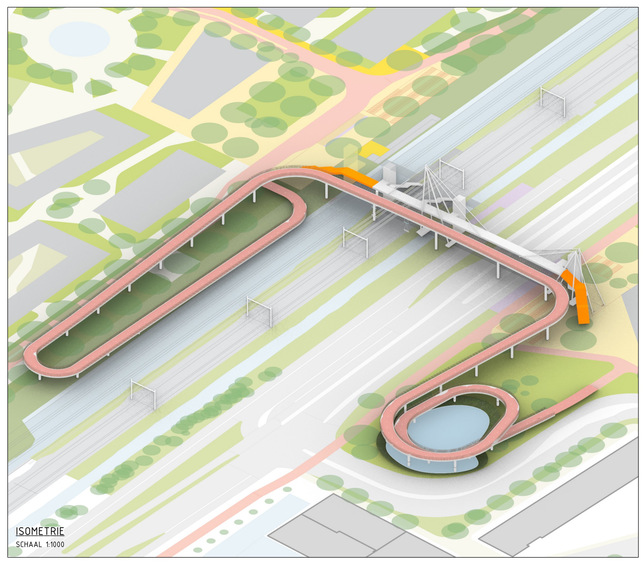
ISOMETRIE
SCHAAL 1:1000

SCHAAL 1:5000

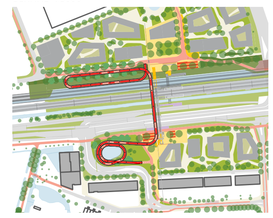

TOELICHTING
- OP DEZE TEKENING IS HET AUTEURSRECHT VAN TOEPASSING: COPYRIGHT IPV DELFT
- DEZE TEKENING KAN NIET WORDEN GEBRUIKT ALS PRODUCTIETEKENING
- PRODUCTIETEKENINGEN DIENEN VOOR UITVOERING TER CONTROLE TE WORDEN VOORGELEGD AAN IPV DELFT
- ALLE MATEN IN MILLIMETERS, TENZIJ ANDERS VERMELD
- PEILMATEN IN METERS T.O.V. N.A.P.
- GRADEN IN HET 360 GRADEN STELSEL
- COORDINATEN IN MILLIMETERS IN HET RD-STELSEL

PROJECT			
HAARLEM OOSTPOORT FIETS-VOETBRUG			
OPDRACHTGEVER			
POSADMAXWAN			
ONDERDEEL			
Tracé v22 - 3% Hellingen			
TEKENINGNUMMER	DATUM	VERSIE	STATUS
PSM.02.SO.TEK.106	13.11.2025	22	CONCEPT
GETEKEND	SCHAAL	EENHEID	FORMAAT
DB	zie details	MM	A1

ipv Delft creatieve ingenieurs
Oude Delft 39 2611 BB Delft 015 750 25 75 info@ipvdelft.nl