


Tek I : bestaande situatie Griftweg 12

Kadastrale gemeente: Ede
Sectie M nummer 1398
Schaal 1:500

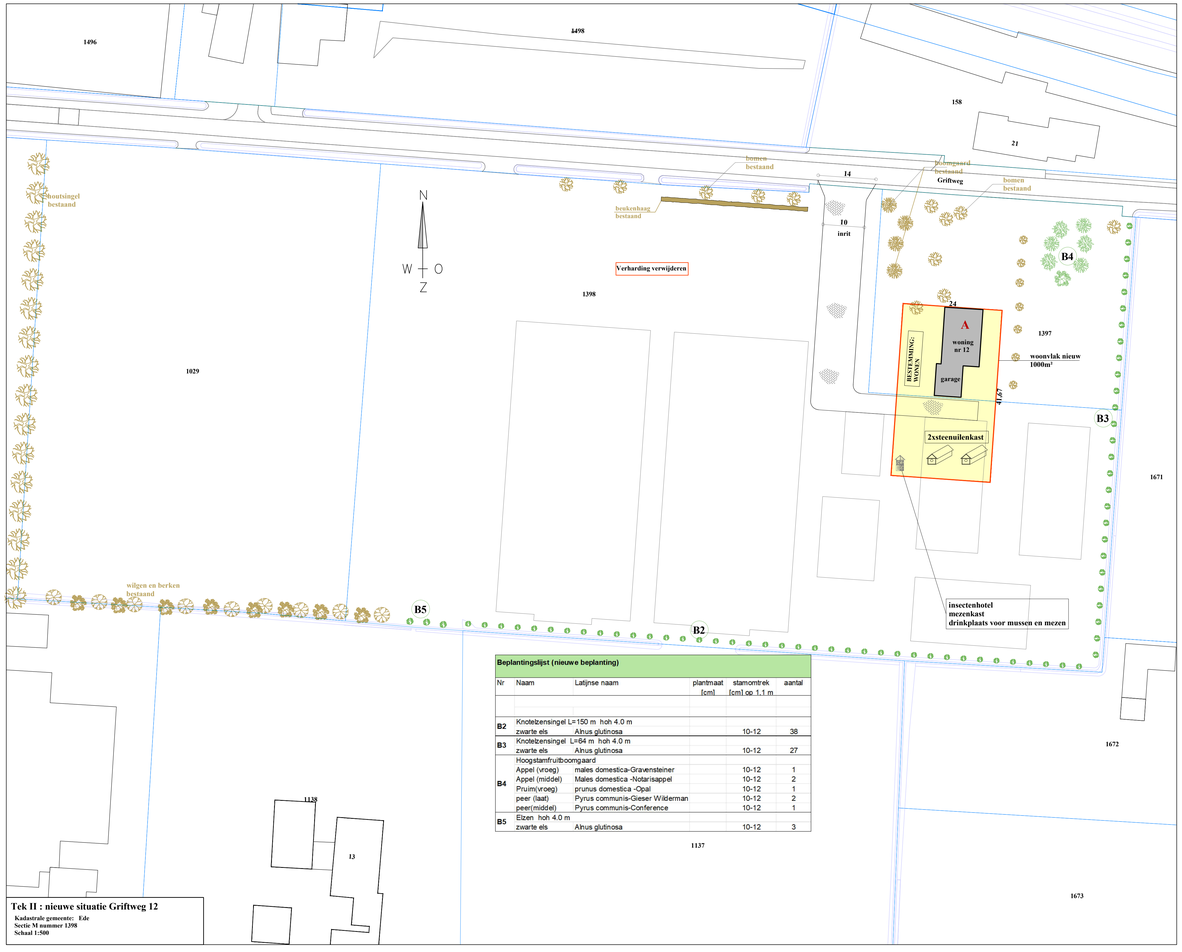

Tek II : nieuwe situatie Griftweg 12

Kadastrale gemeente: Ede
Sectie M nummer 1398
Schaal 1:500

Beplantingslijst (nieuwe beplanting)

Nr	Naam	Latijnse naam	plantmaat [cm]	stamomtrek [cm] op 1.1 m	aantal
B2	Knotelzensingel L=150 m hoh 4.0 m				
	zwarte els	Alnus glutinosa		10-12	38
B3	Knotelzensingel L=64 m hoh 4.0 m				
	zwarte els	Alnus glutinosa		10-12	27
B4	Hoogstamfruitboomgaard				
	Appel (vroeg)	males domestica-Gravensteiner		10-12	1
	Appel (middel)	Males domestica -Notarisappel		10-12	2
	Pruim(vroeg)	prunus domestica -Opal		10-12	1
	peer (laat)	Pyrus communis-Gieser Wilderman		10-12	2
	peer(middel)	Pyrus communis-Conference		10-12	1
B5	Elzen hoh 4.0 m				
	zwarte els	Alnus glutinosa		10-12	3

Tabel met oppervlakken

bebouwing	huidige situatie	Nieuwe situatie	te slopen	nieuw te bouwen
nr	m²	m²	m²	m²
A (woning nr 12)				
B	480	0	480	
C	480	0	480	
D	434	0	434	
E	269	0	269	
G	150	0	150	
H	2311	0	2311	
J	2311	0	2311	
Totaal	**6435**	**0**	**6435**	**0**
	m²	m²	m²	m²

Renvooi Terrein inrichting

- Tuin
- Weide
- Wegverharding
- Bestaande groenstructuur
- Aan te leggen boutsingel
- Te planten boom
- Bestaande boom
- Bestaande sloot

Renvooi gebouwen

- bestaande bebouwing
- bebouwing nieuw
- Te slopen bebouwing
- bestemming wonen
- bestemming bedrijf
- bestemming agrarisch

1. Stoepmeters en productierechten
2. Ruimtelijke ordening en milieu
3. Ontsiering en schadevoorstelling
4. Aan- en verkoop van agrarische objecten
5. Taxaties

Midden Nederland MAKELAARS

Kompasvaar 32
2771 AV Boskoop
Telefoon 0342- 420 966
E-mail e.top@mnm.nl
Website www.mnm.nl

Graveland
Bouwontwerp

Ereprijs 48
3773 CN Barneveld
Tel 06 - 24644948
jaapgraveland@yahoo.com

Project:

Bestemmingswijziging Griftweg 12

Onderdeel:

Plattegrond bestaand en nieuwe situatie
Griftweg 12
6745XD, De Klomp

A17	26-11-25		
uitg./datum/wijziging			

Opdrachtgever:
M.C. van Plaggenhoef-Boonzaaijer,Dashorsterweg 6, 3927CN, Renswoude

Tekeningnummer:

T6252

Formaat:	Getekend:	Status:
A1	J. Graveland	Concept
Schaal: zie tek	Diversen:	