


voorgevel

rechtergevel

achtergevel

linkergevel

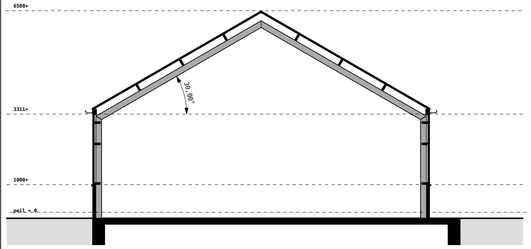

principe doorsnede








bestaande situatie




gevelsteen,
Wienerberger Cambridge SP WF

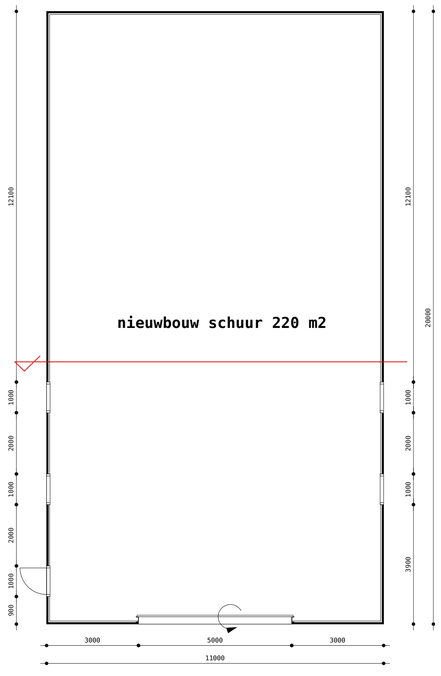

plattegrond schuur

bestaande situatie

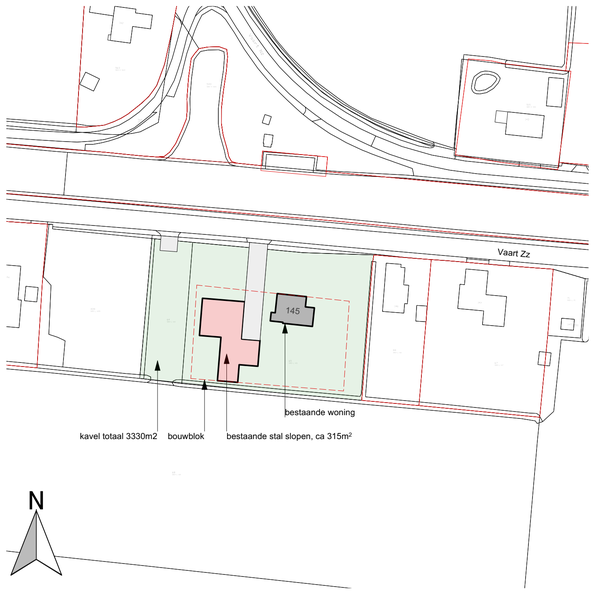

situatie bestaand

werk

verbouw woning
Vaart Zuidzijde 145
8426 AM
Appelscha

opdrachtgever

Fam. Oosting
Vaart Zuidzijde 145
8426 AM
Appelscha

datum

17-10-2025
gewijzigd: -

werk nr.
2025210

blad nr.
SO-01.6

schaal
1:100 & 1:500

formaat
A1


onderwerp
bestaand & nieuw
schuur + situatie

studio JK
architectuur
oosterwolde
ommen
0516 427 556
www.studiojk.nl
info@studiojk.nl

© Copyright: Alle rechten voorbehouden. Niets uit deze uitgave mag worden vermenigvuldigd, opgeslagen in een geautomatiseerd gegevensbestand, of openbaar gemaakt, in enige vorm of op enige wijze, zonder voorafgaande schriftelijke toestemming van de rechthebbende(n).



straatbeeld voorgevel woning en schuur

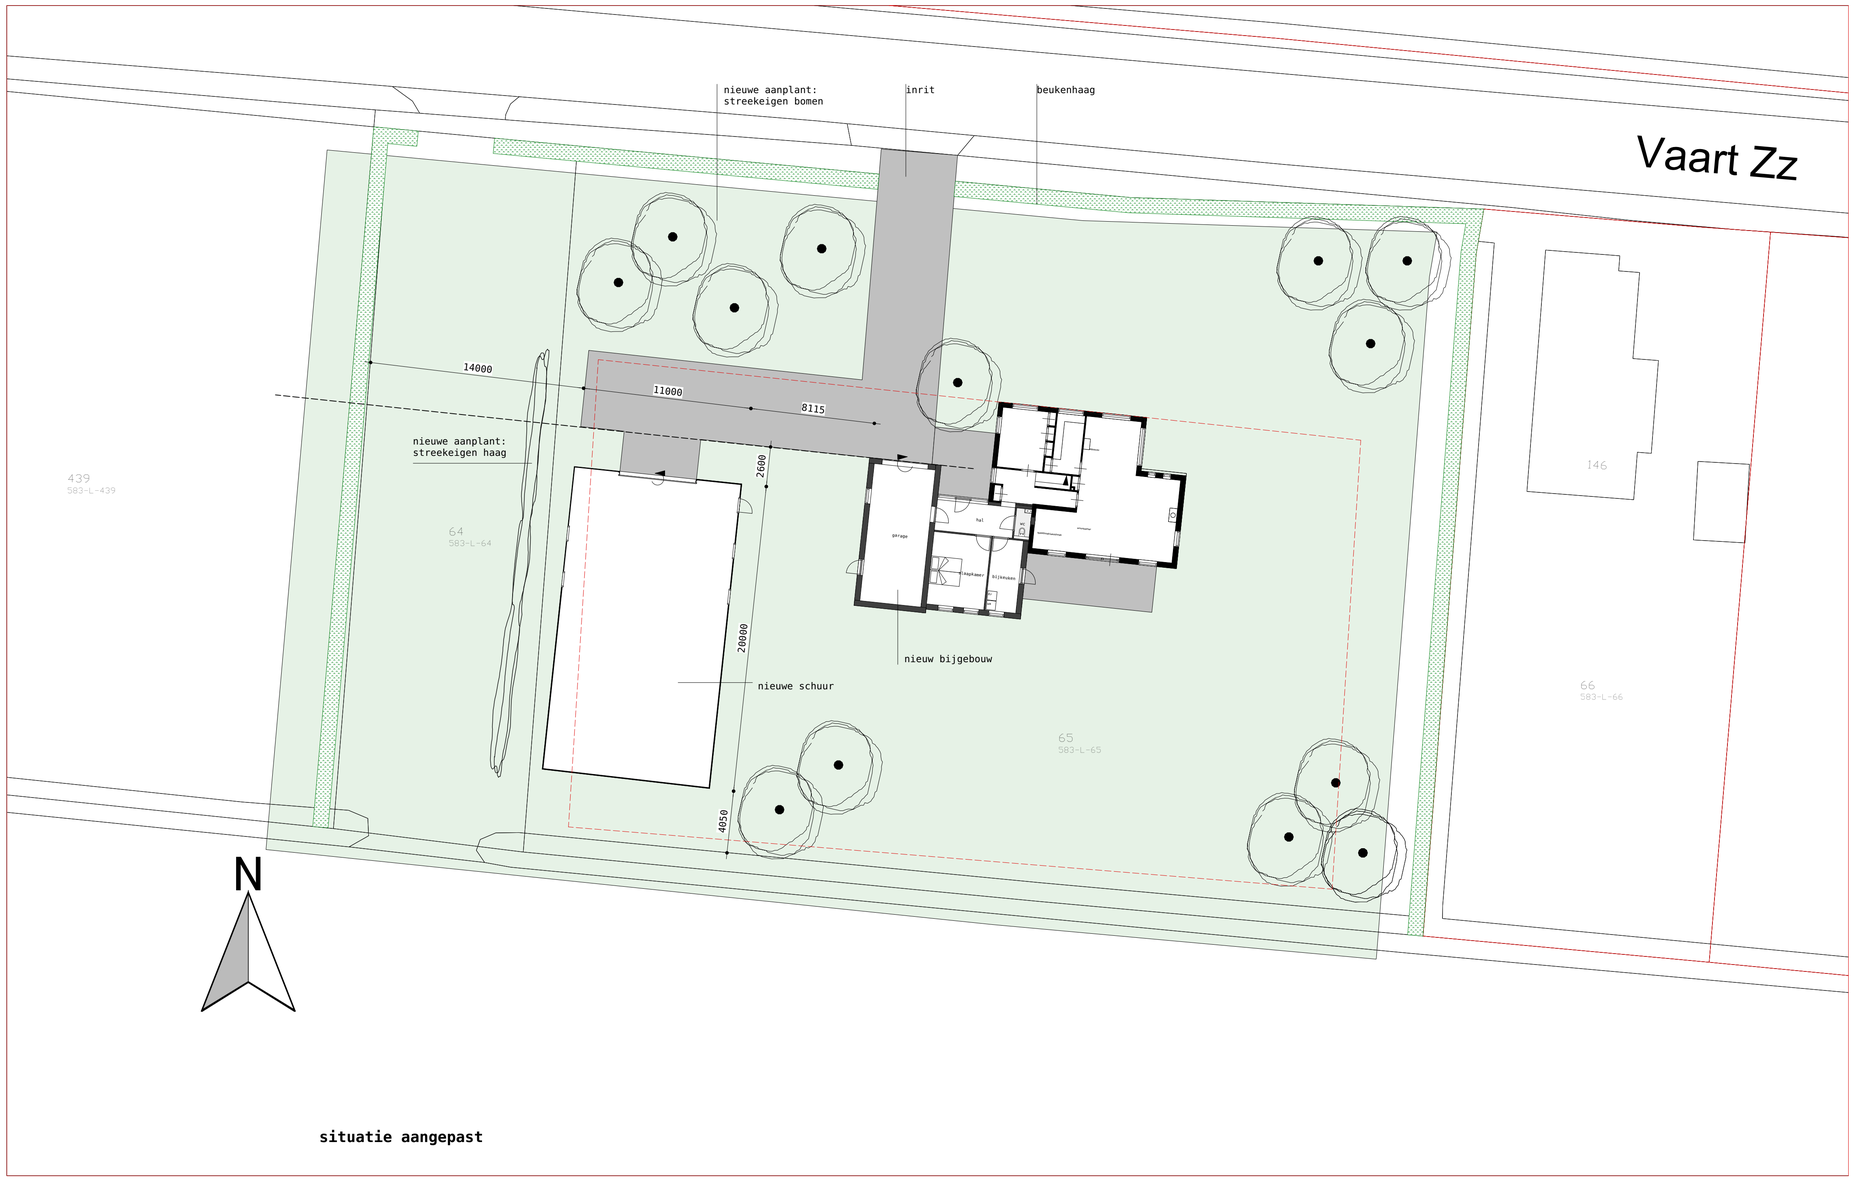

situatie aangepast

werk

verbouw woning
Vaart Zuidzijde 145
8426 AM
Appelscha

opdrachtgever

Fam. Oosting
Vaart Zuidzijde 145
8426 AM
Appelscha

datum

17-10-2025
gewijzigd: -

werk nr.
2025210

blad nr.
SO-01.6

schaal
1:100 & 1:200

formaat
A1

onderwerp
nieuw straatbeeld
+ situatie

studio JK
architectuur
oosterwolde
ommen
0516 427 556
www.studiojk.nl
info@studiojk.nl

© Copyright studio JK architectuur. Openbaarmaking, vermenigvuldiging en/of verspreiding van deze tekening is niet toegestaan zonder voorafgaande schriftelijke toestemming van studio JK architectuur.