




plattegrond

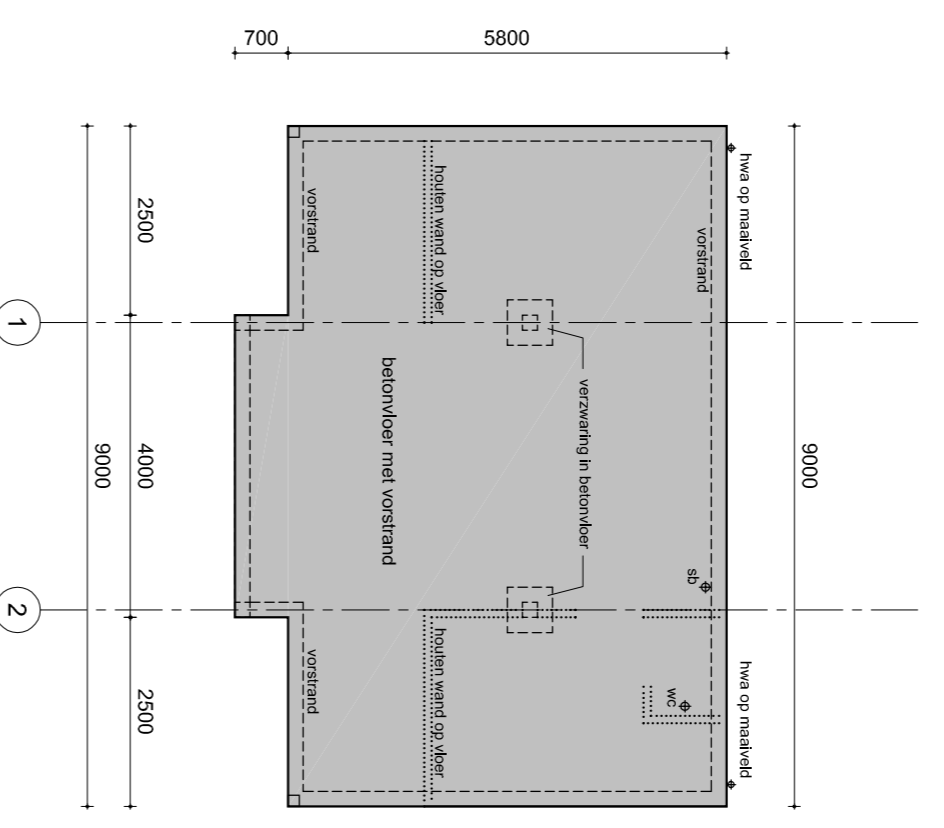


fundering / beganegrondvloer

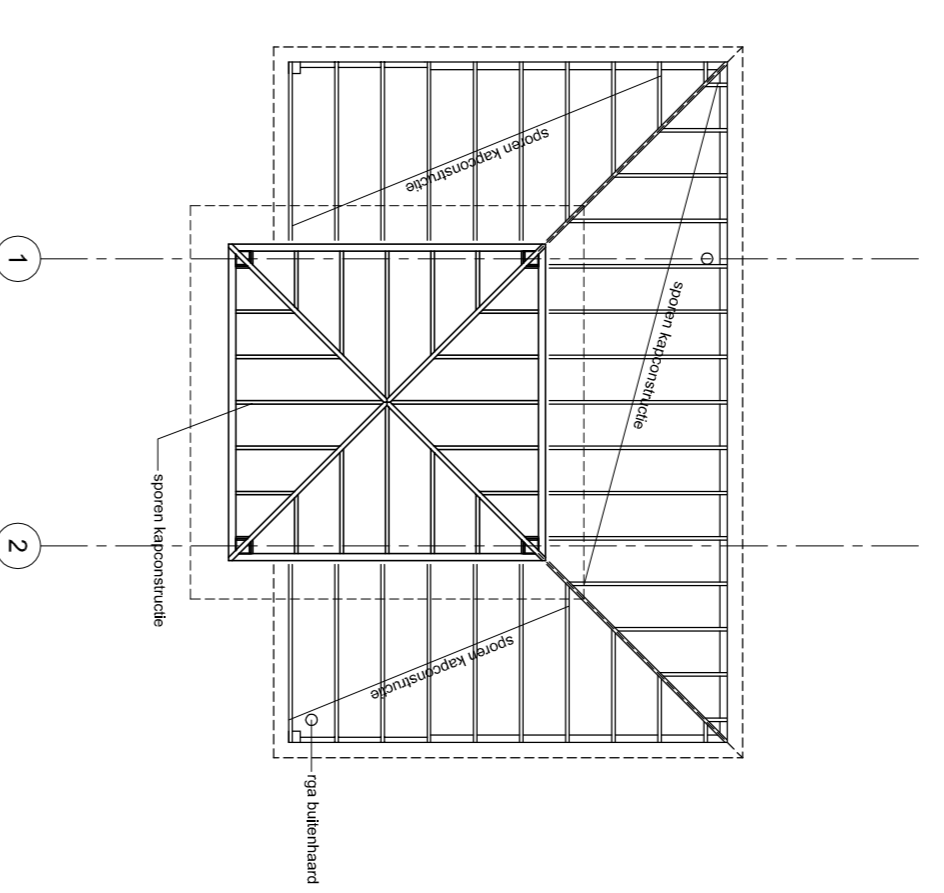


kapconstructie

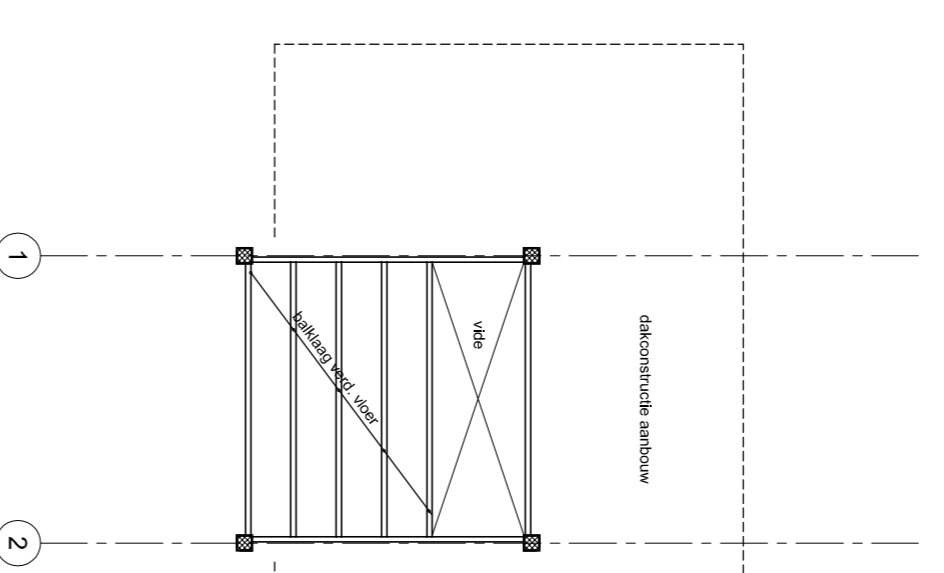


verdiepingsvloer ca 2660+p

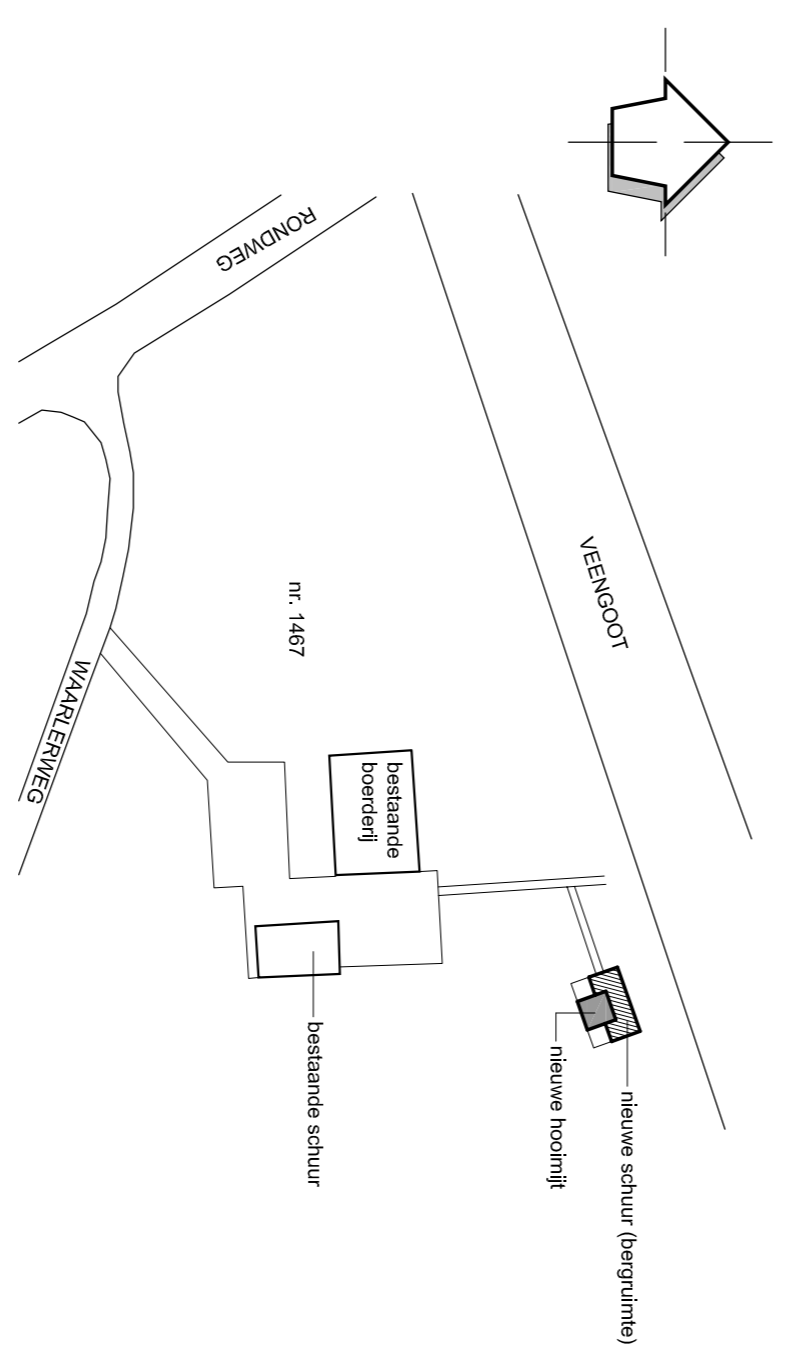


situatie

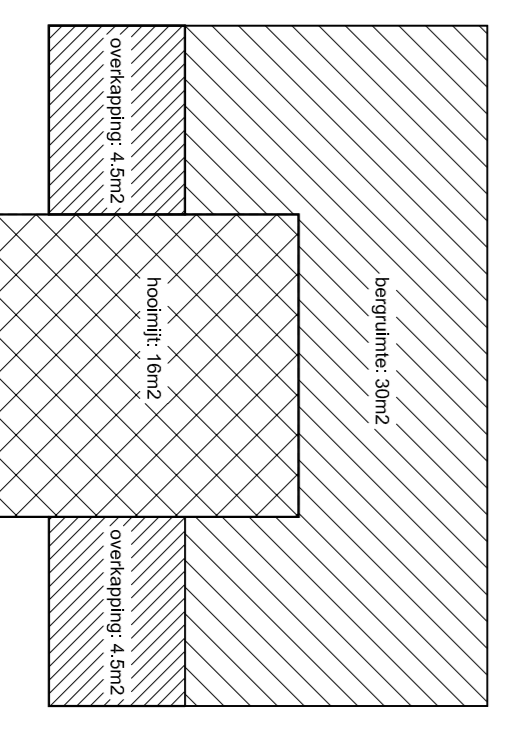


oppervlakte schema

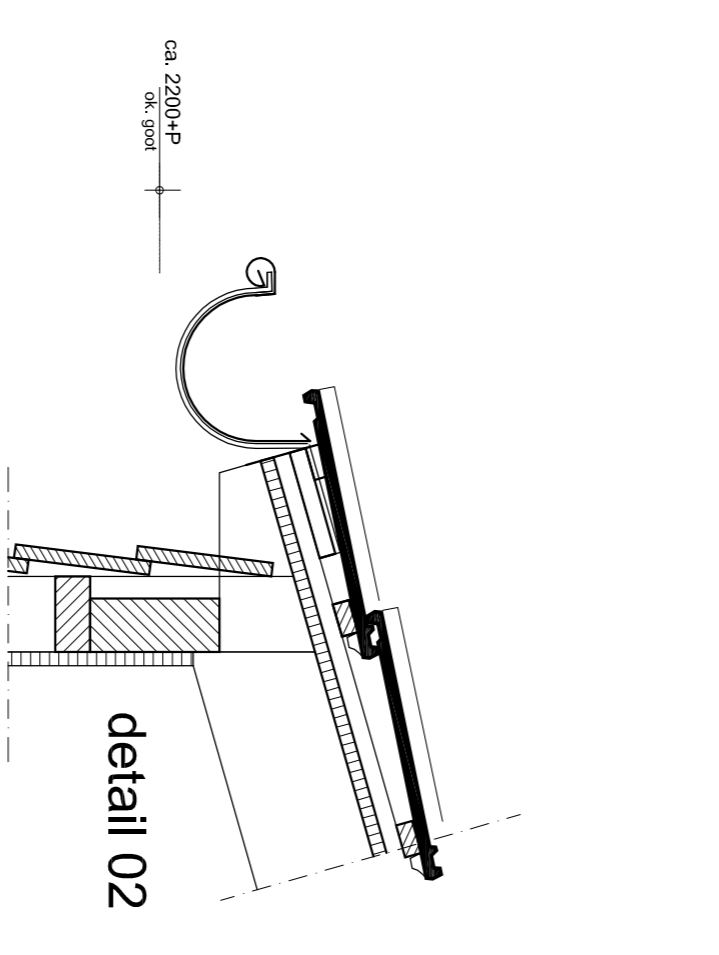


detail 01

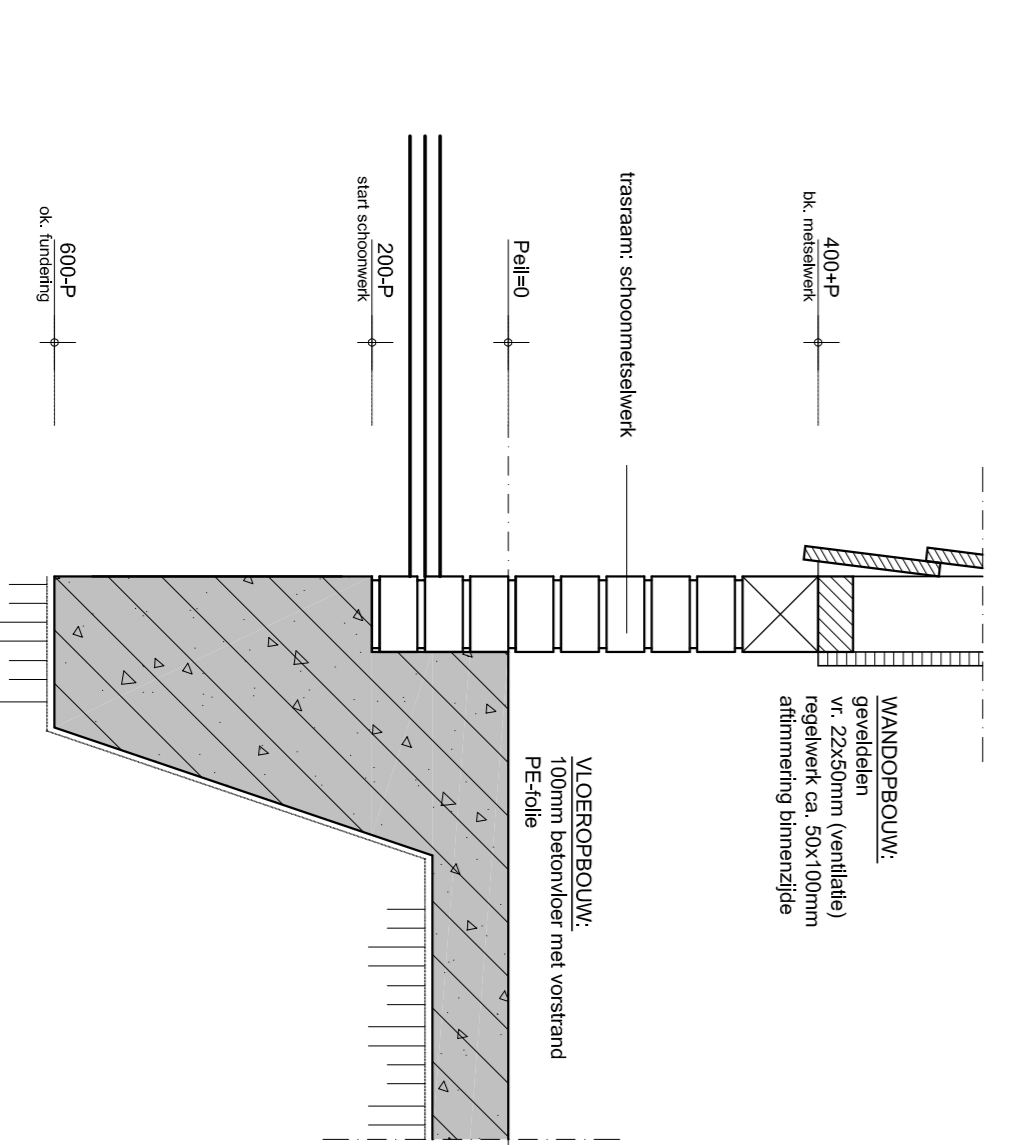

detail 02

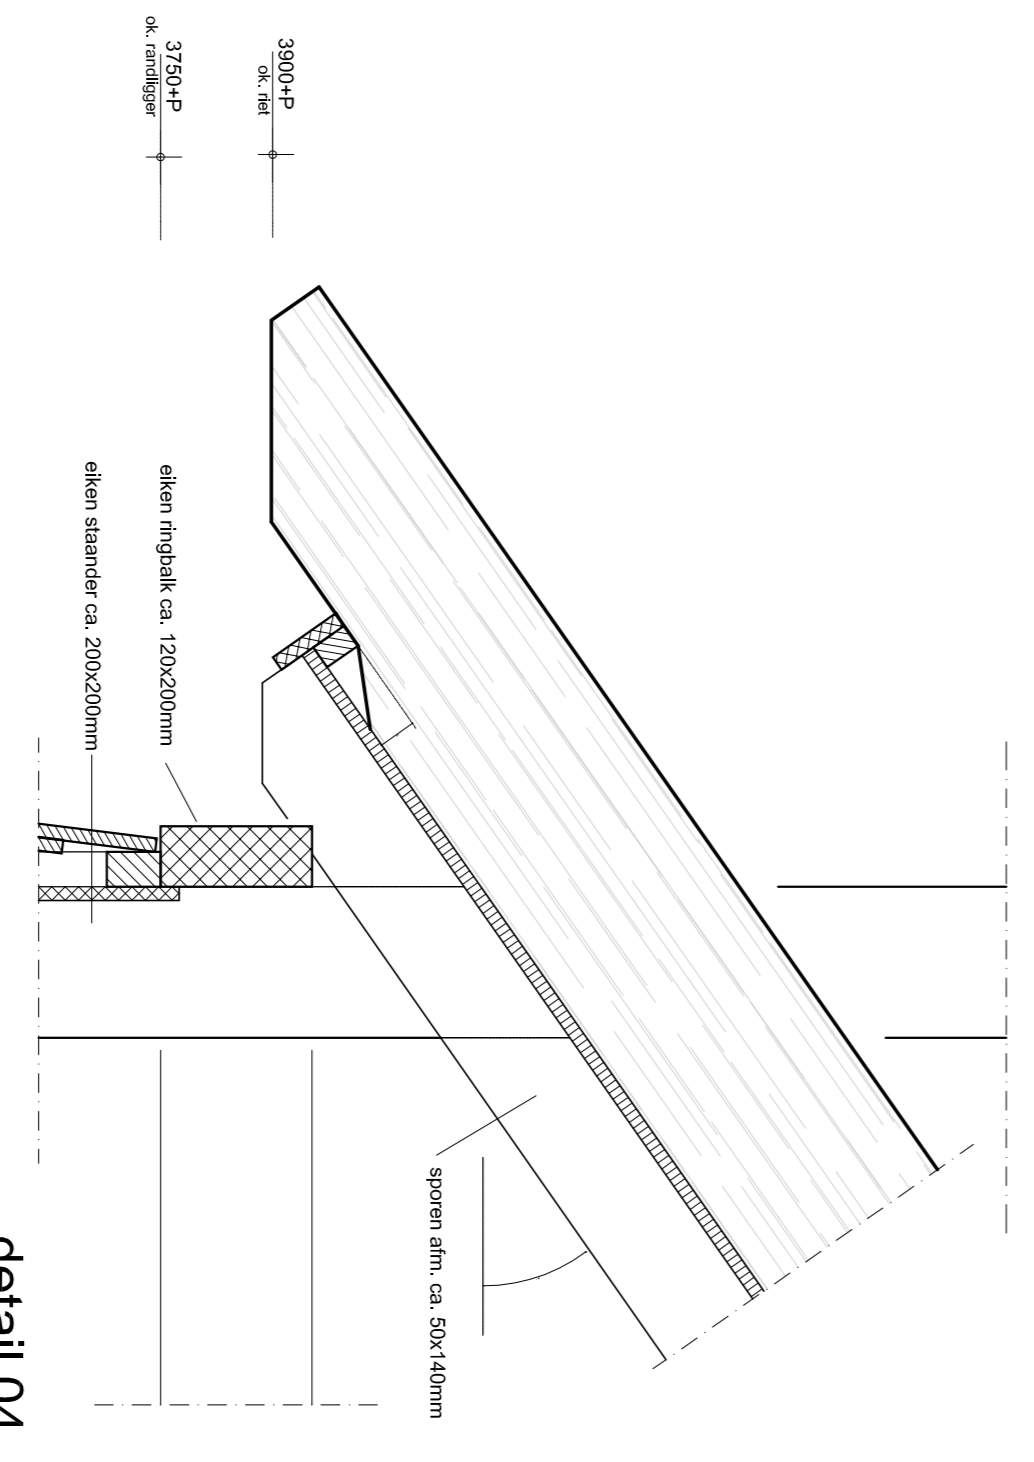

detail 03

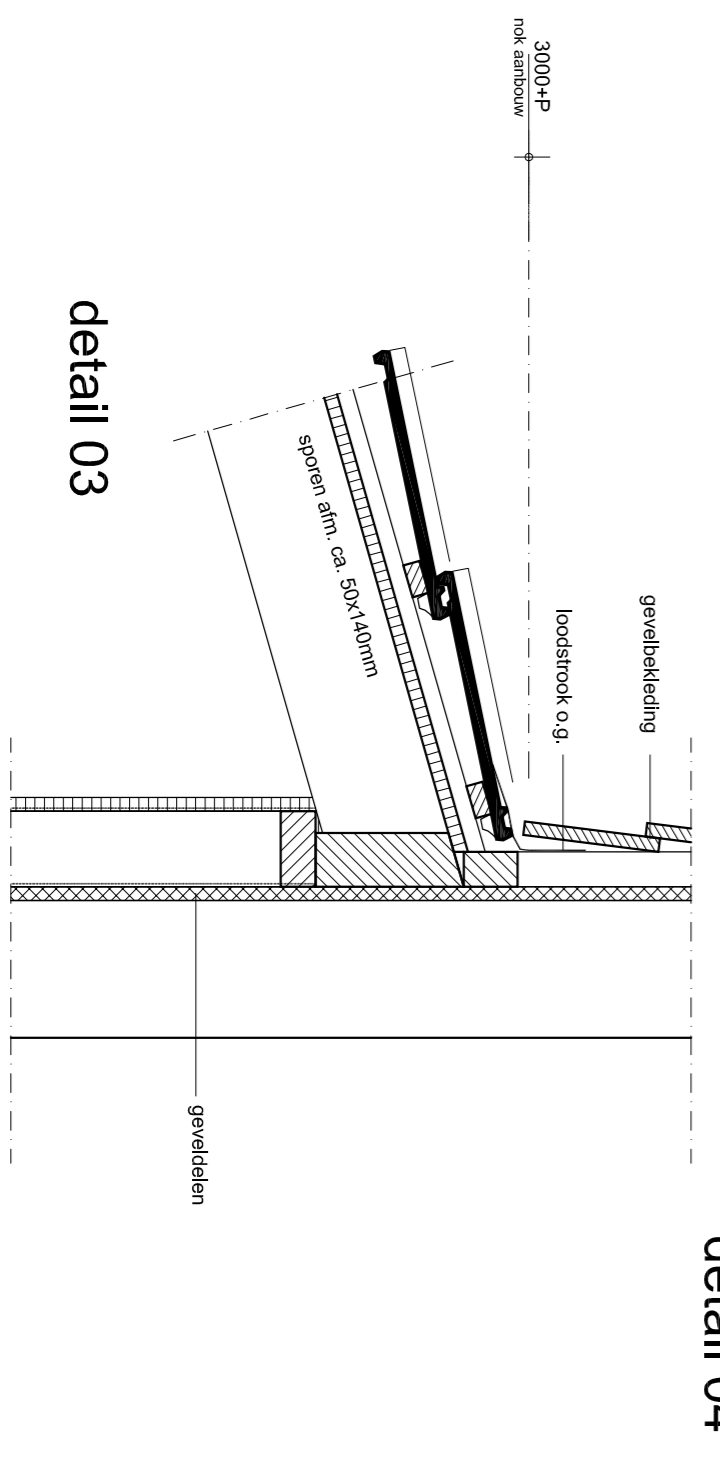

detail 04

ruimteaanwijding

0.1	zruimte	buiterruimte
0.2	berging	begruimte
0.3	berging	begruimte

Keuren en materialen

trasraam	metaalwerk	rood
gevelbekleding	hout	antiracet
kozijnen	hout	gebruikt wit
draaiende delen	hout	gebruikt wit
dak	dakpannen/vel	rood / naturel

bouwbesluit

alle constructies volgens berekening en tekening constructeur op- en aanrond, keuringen e.d. van toepassing volgens bouwbesluit
 inw- en stelsel voorzien van benodigde sjoons en schuifstukken

situatie

alle constructies volgens berekening en tekening constructeur op- en aanrond, keuringen e.d. van toepassing volgens bouwbesluit
 inw- en stelsel voorzien van benodigde sjoons en schuifstukken

gemeente: Bronckhorst (Vordra)
adres: Waalweg 1 Vorden
perceelnummer: 1467
sectie: M
schaal: 1:1000

WVZORGVERANTWOORDELIJKE: **DATE:** 15-06-2015 | **HB**

BARGE MAN VORDEN BV

Adres: Bargeweg 1, 7251 KX Vorden
 Telefoon: 0575 551428
 Fax: 0575 551449
 E-mail: info@bargemanvorden.nl
 Website: www.bargemanvorden.nl

FORMAAT: A1
 TEGEL: 1:100
 VERBOD: 13075
 BLAD: BA_01