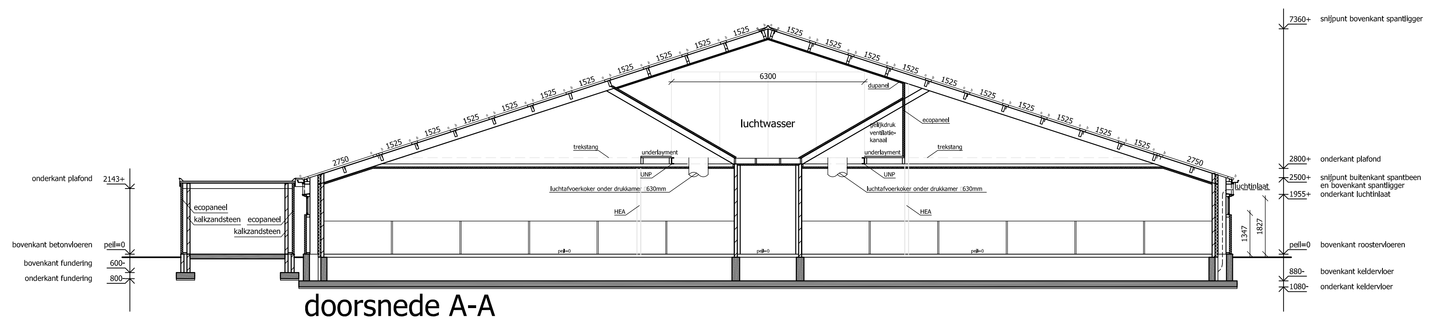


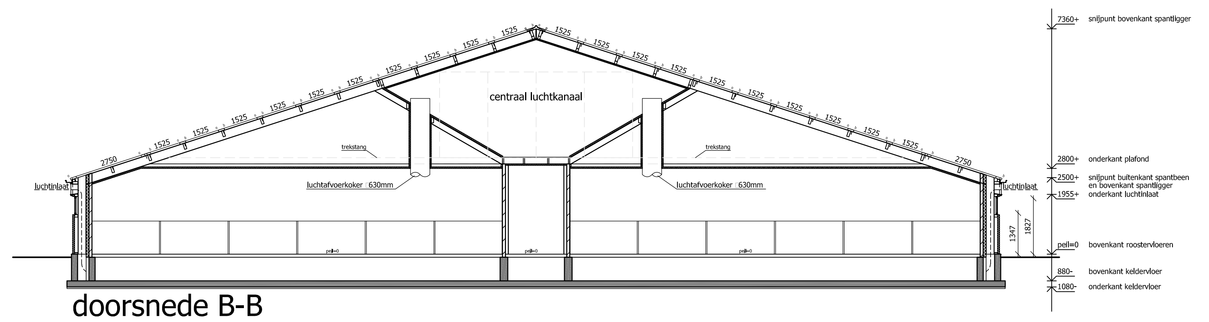


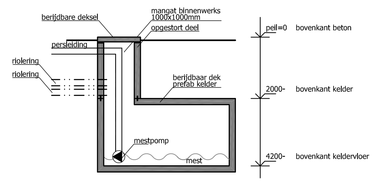


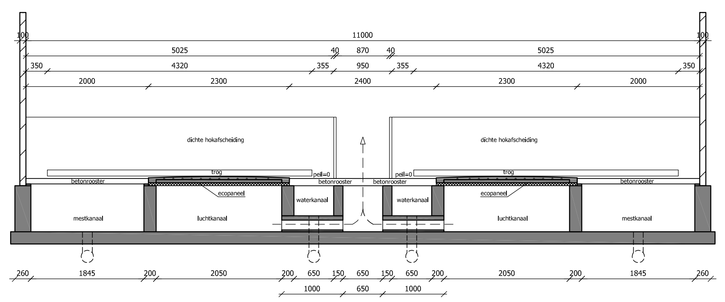


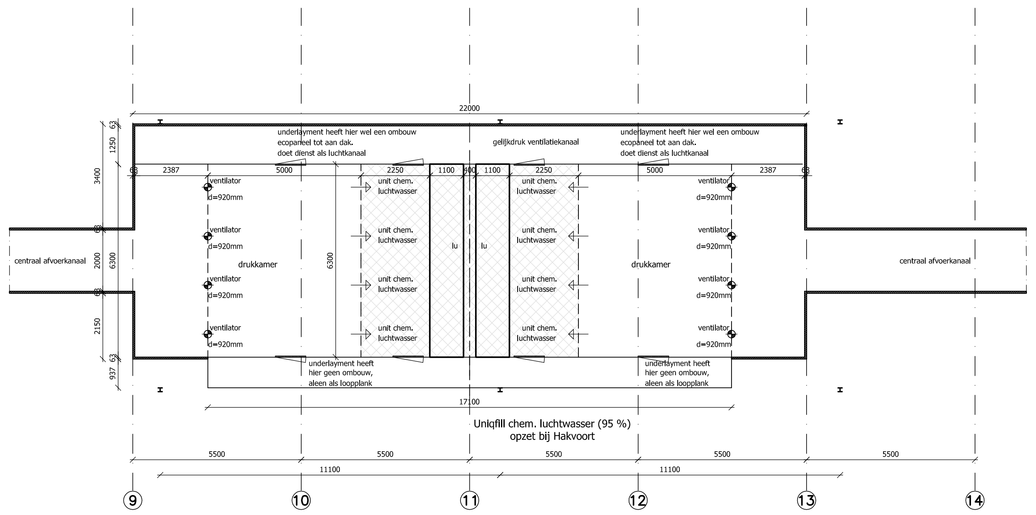


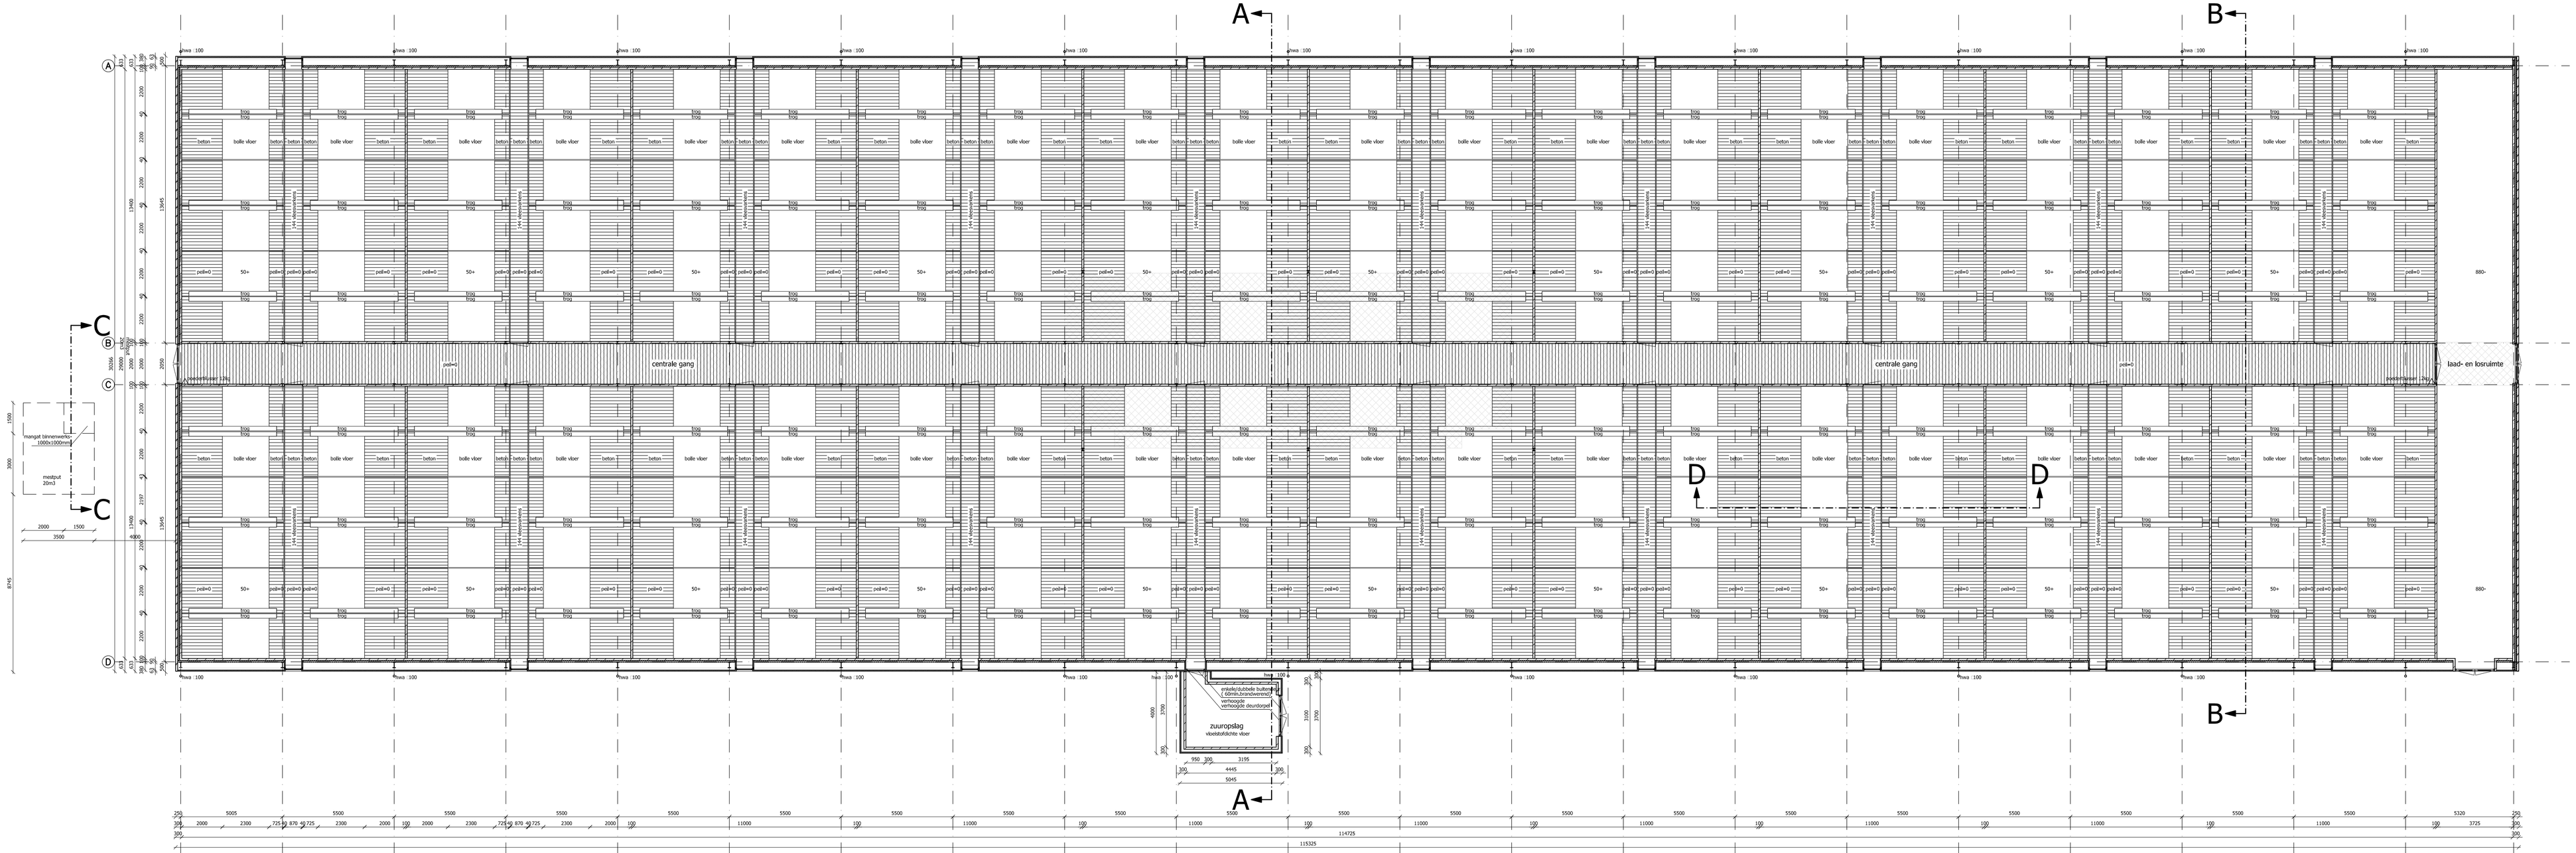


**renvooi**

- $\phi^{125}$ afvoer riolering of hemelwater met diameter 100mm
- 12 poederblusser 12kg

**algemeen**

- alle hout-, beton- en staalconstructies volgens constructeur
- maten van bestaande situatie in het werk controleren
- gebruiksfunctie: lichte industrie
- behoort bij melding artikel 8.19 wet milieubeheer

**Tekening varkensstal** — **Bouwadvies en -begeleiding**

| | |
|---|---|
| Opdrachtgever: | Intake: B-50.755 |
| maatschap Helvoort | Tekening: 11 |
| Lilienstraat 4 | Fase: bouwvergunning |
| 7256 KD Keyenborg | Auteur: WA |
| Tel.: 0575-462317 | Schaal: 1:100 |
| | Papierformaat: B41x1500 |
| Project: | Datum: 05-03-2008 |
| nieuwbouw vleesvarkensstal voor het bedrijf aan de Baalsevoetpad 7 te Hengelo (Gld) | Gewijzigd: 21-04-2008 26-05-2008 |
| Inhoud: **plattegronden en doorsneden** | |

Keulenstraat 12, 7418 ET Deventer Postbus 126, 7400 AC Deventer Tel.: 0570-662899
Fax: 0570-677264 E-mail: bouw@ltovastgoed.nl Internet: www.ltovastgoed.nl