


Voorgevel bestaand


Achtergevel bestaand

Rechterzijgevel bestaand

Linkerzijgevel bestaand

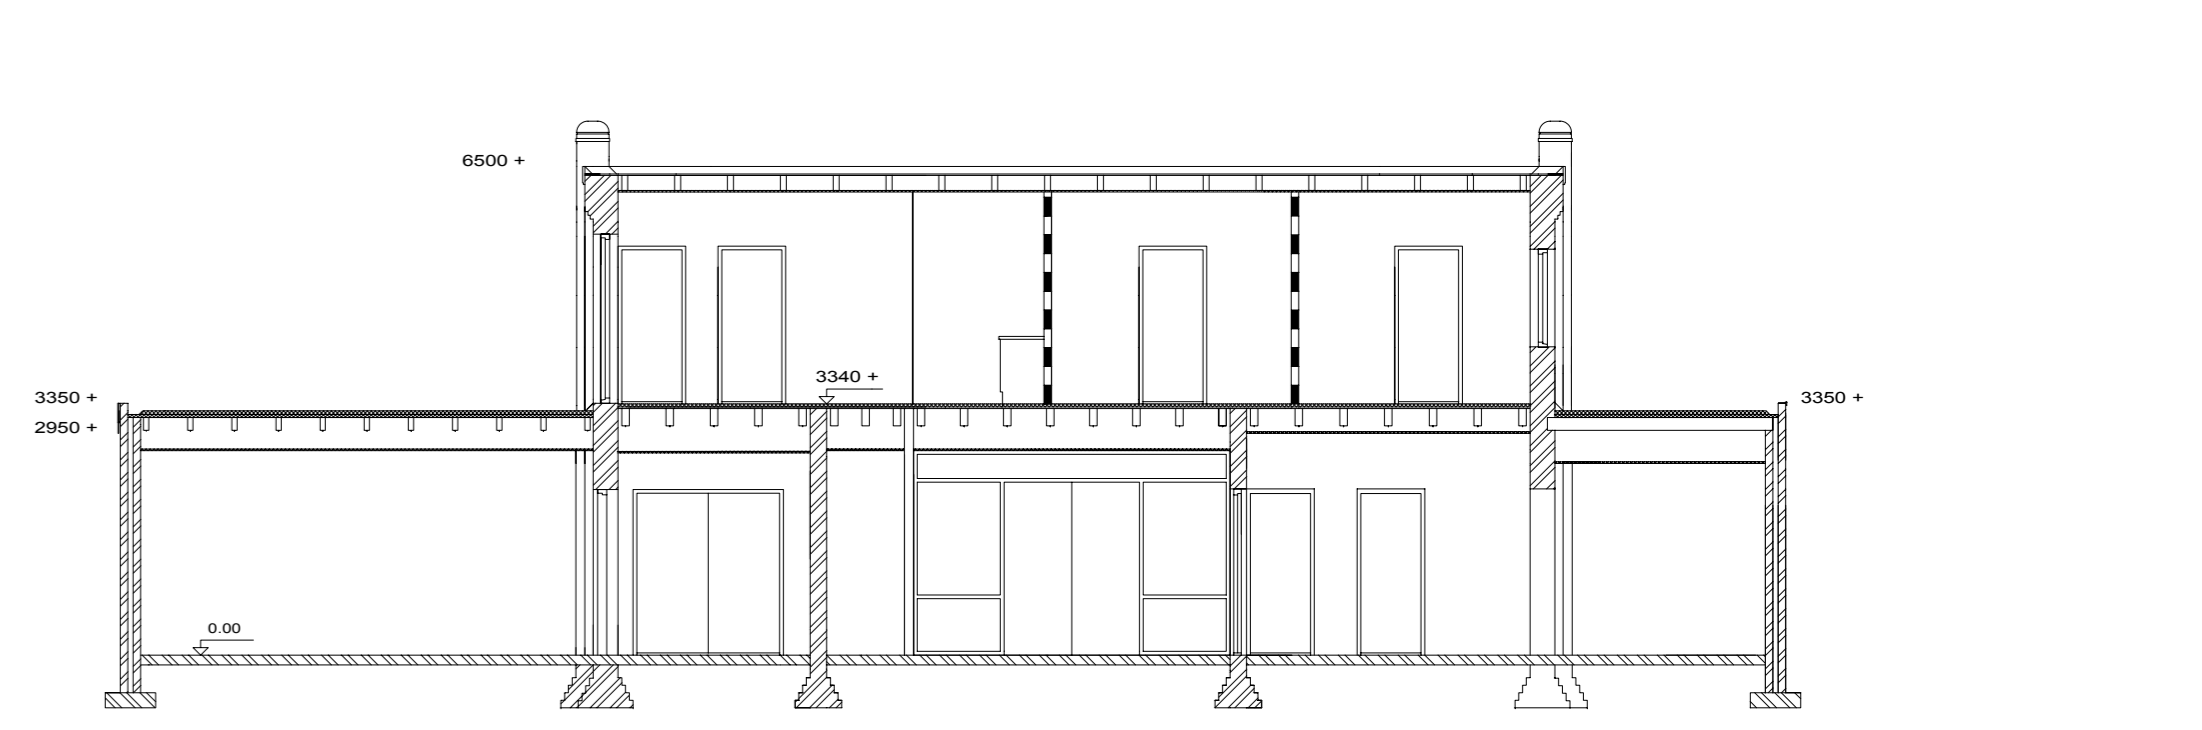

Doorsnede A - A bestaand

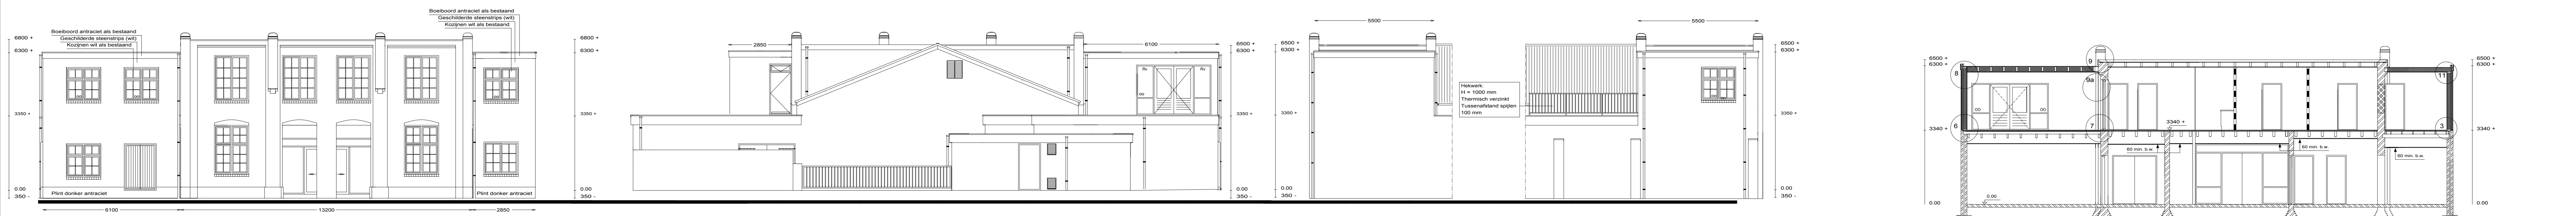


Voorgevel gewijzigd


Achtergevel gewijzigd

Rechterzijgevel gewijzigd

Linkerzijgevel gewijzigd

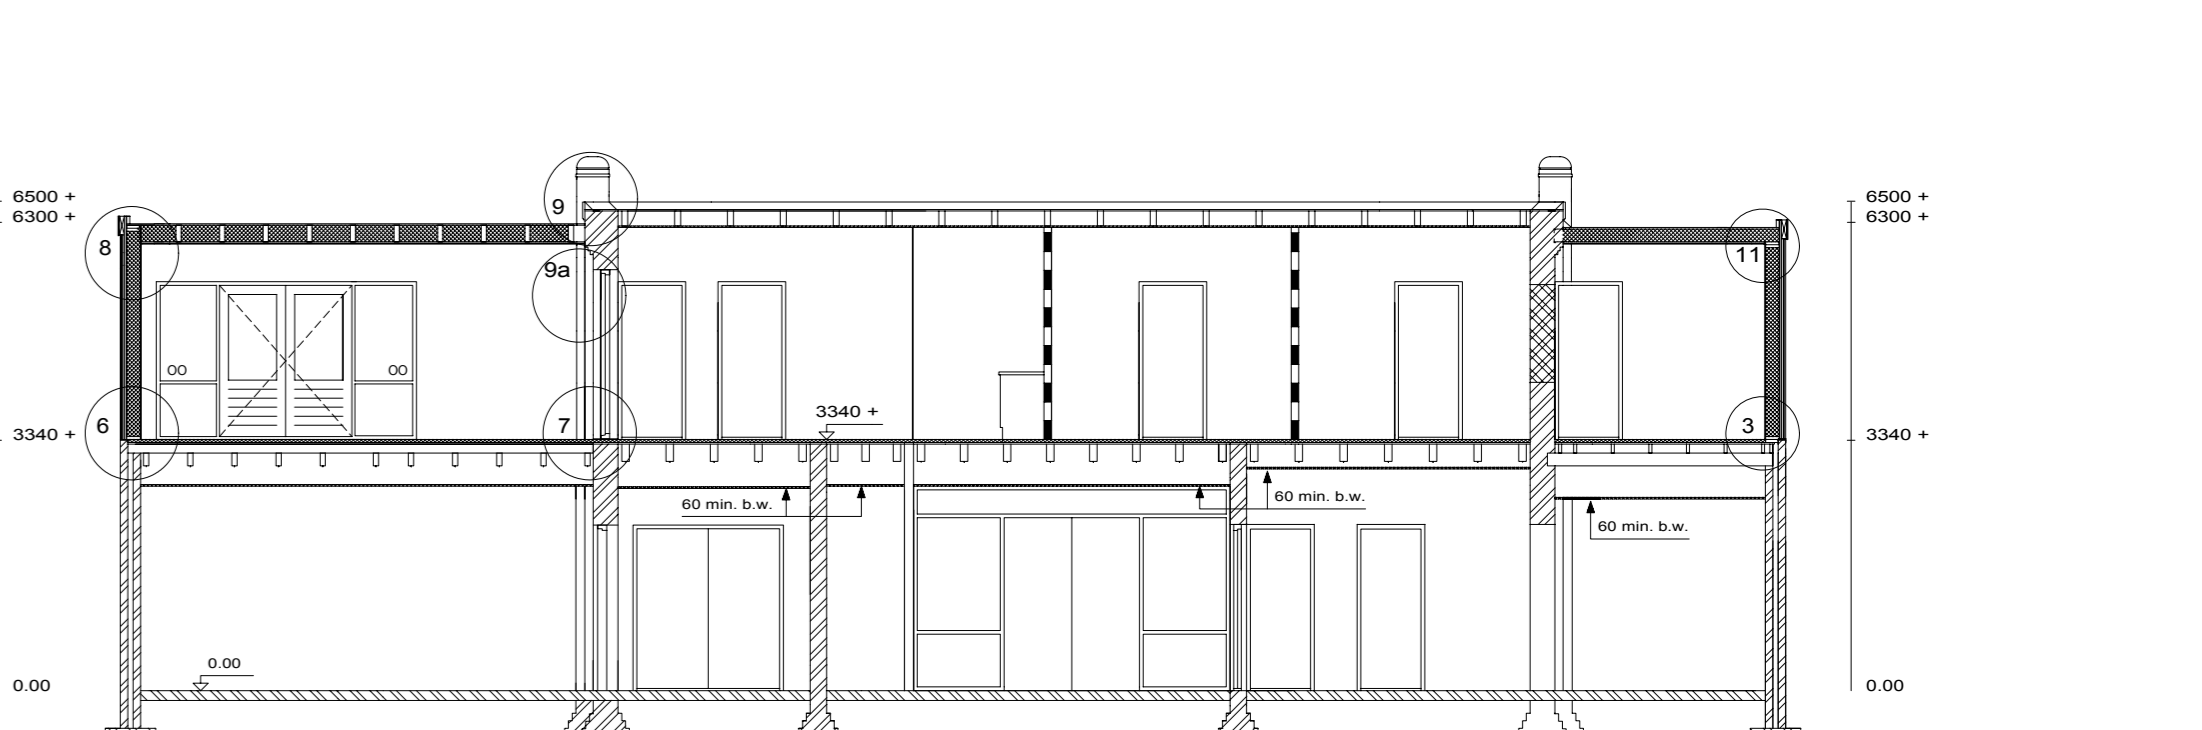


Doorsnede A - A gewijzigd

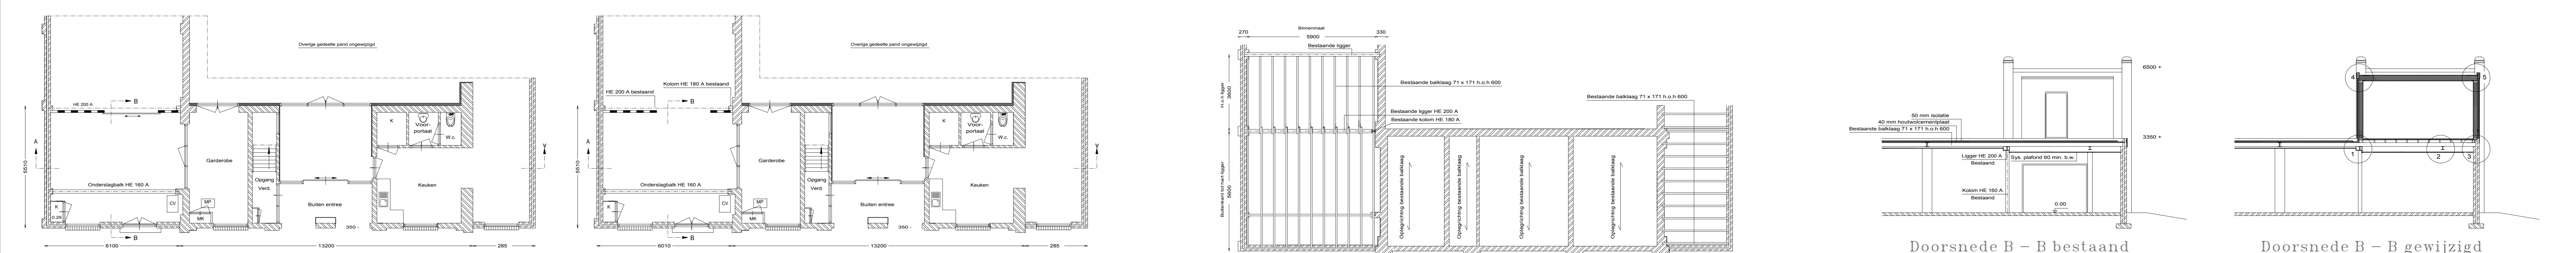


Plattegrond bestaand

Plattegrond gewijzigd

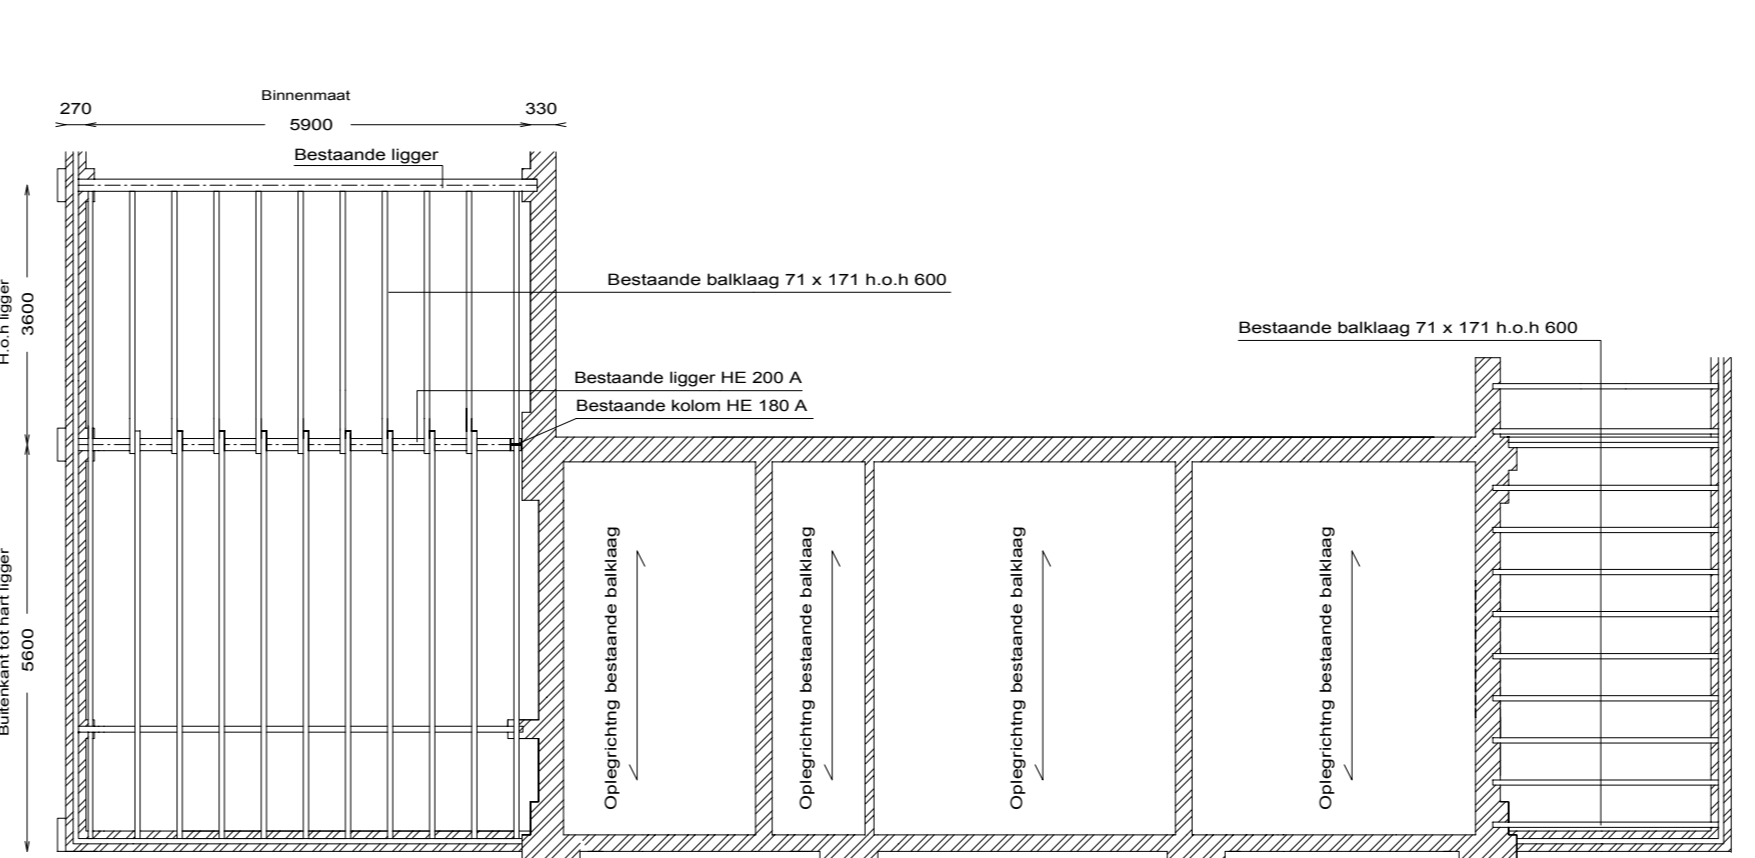


Balklaag 1e verdieping bestaand

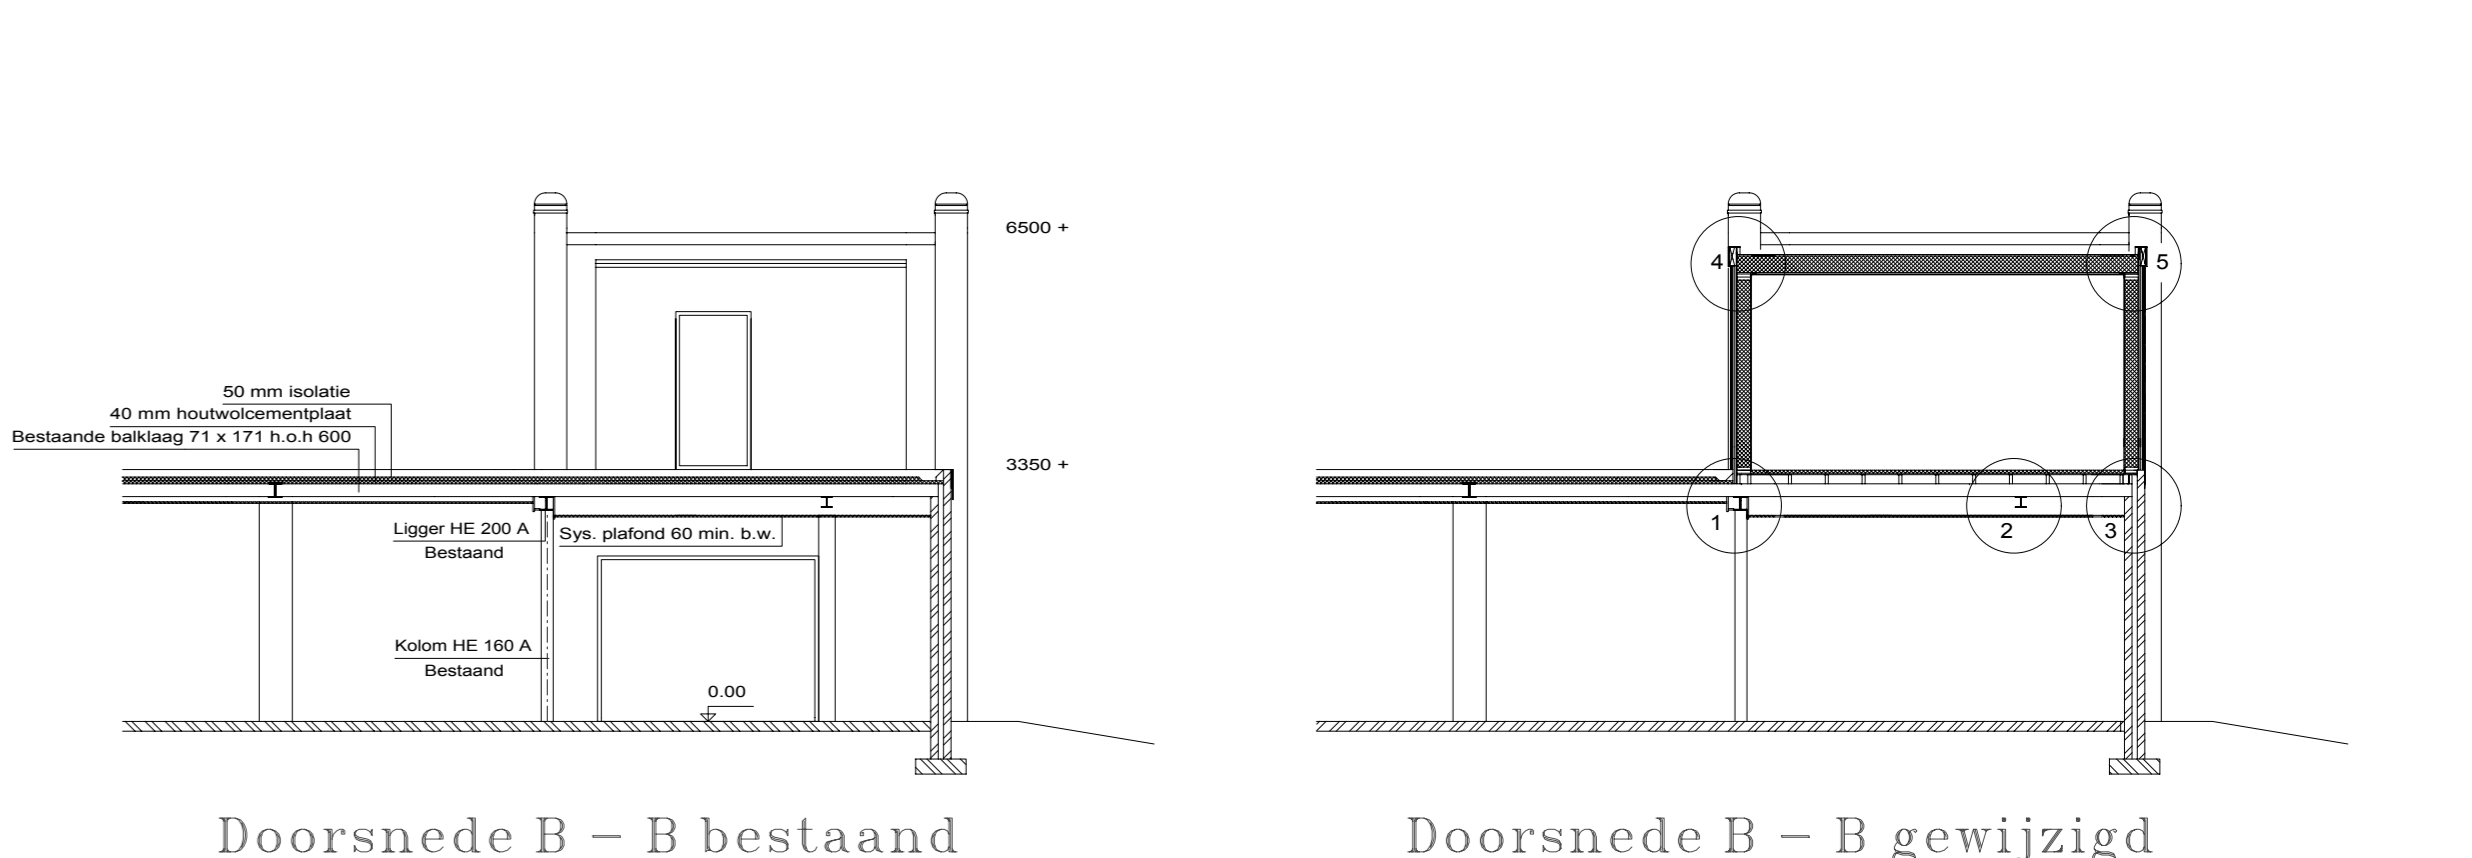


Doorsnede B - B bestaand

Doorsnede B - B gewijzigd

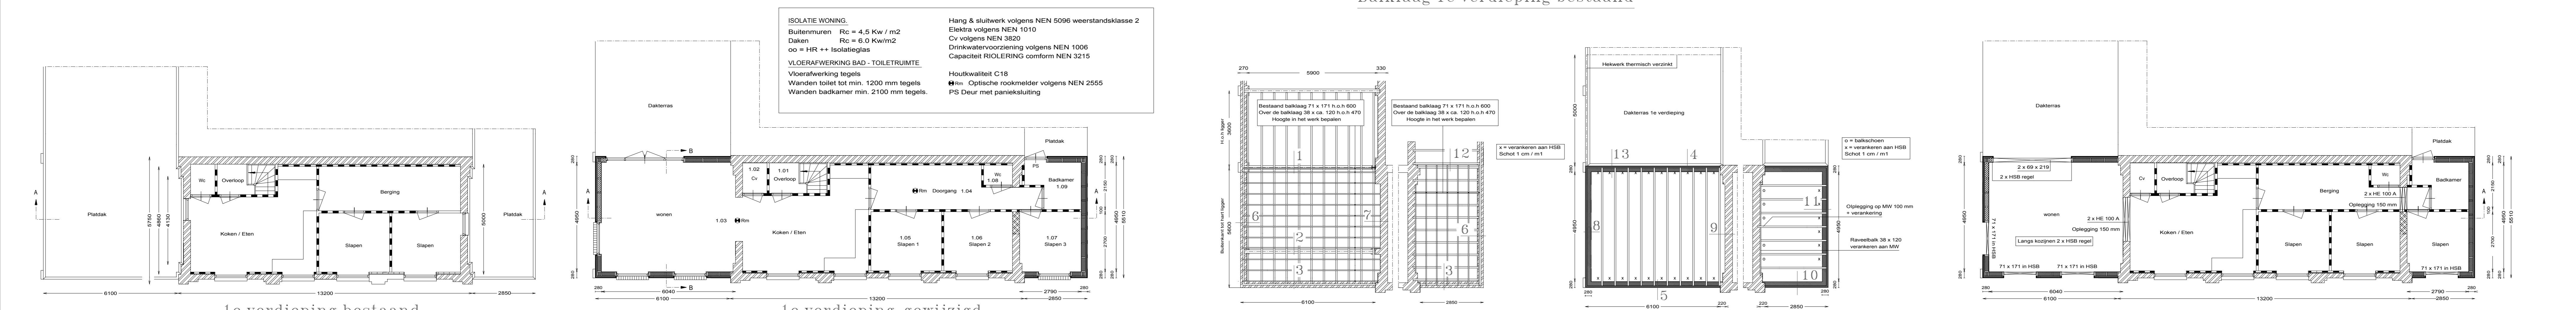


1e verdieping bestaand

1e verdieping gewijzigd

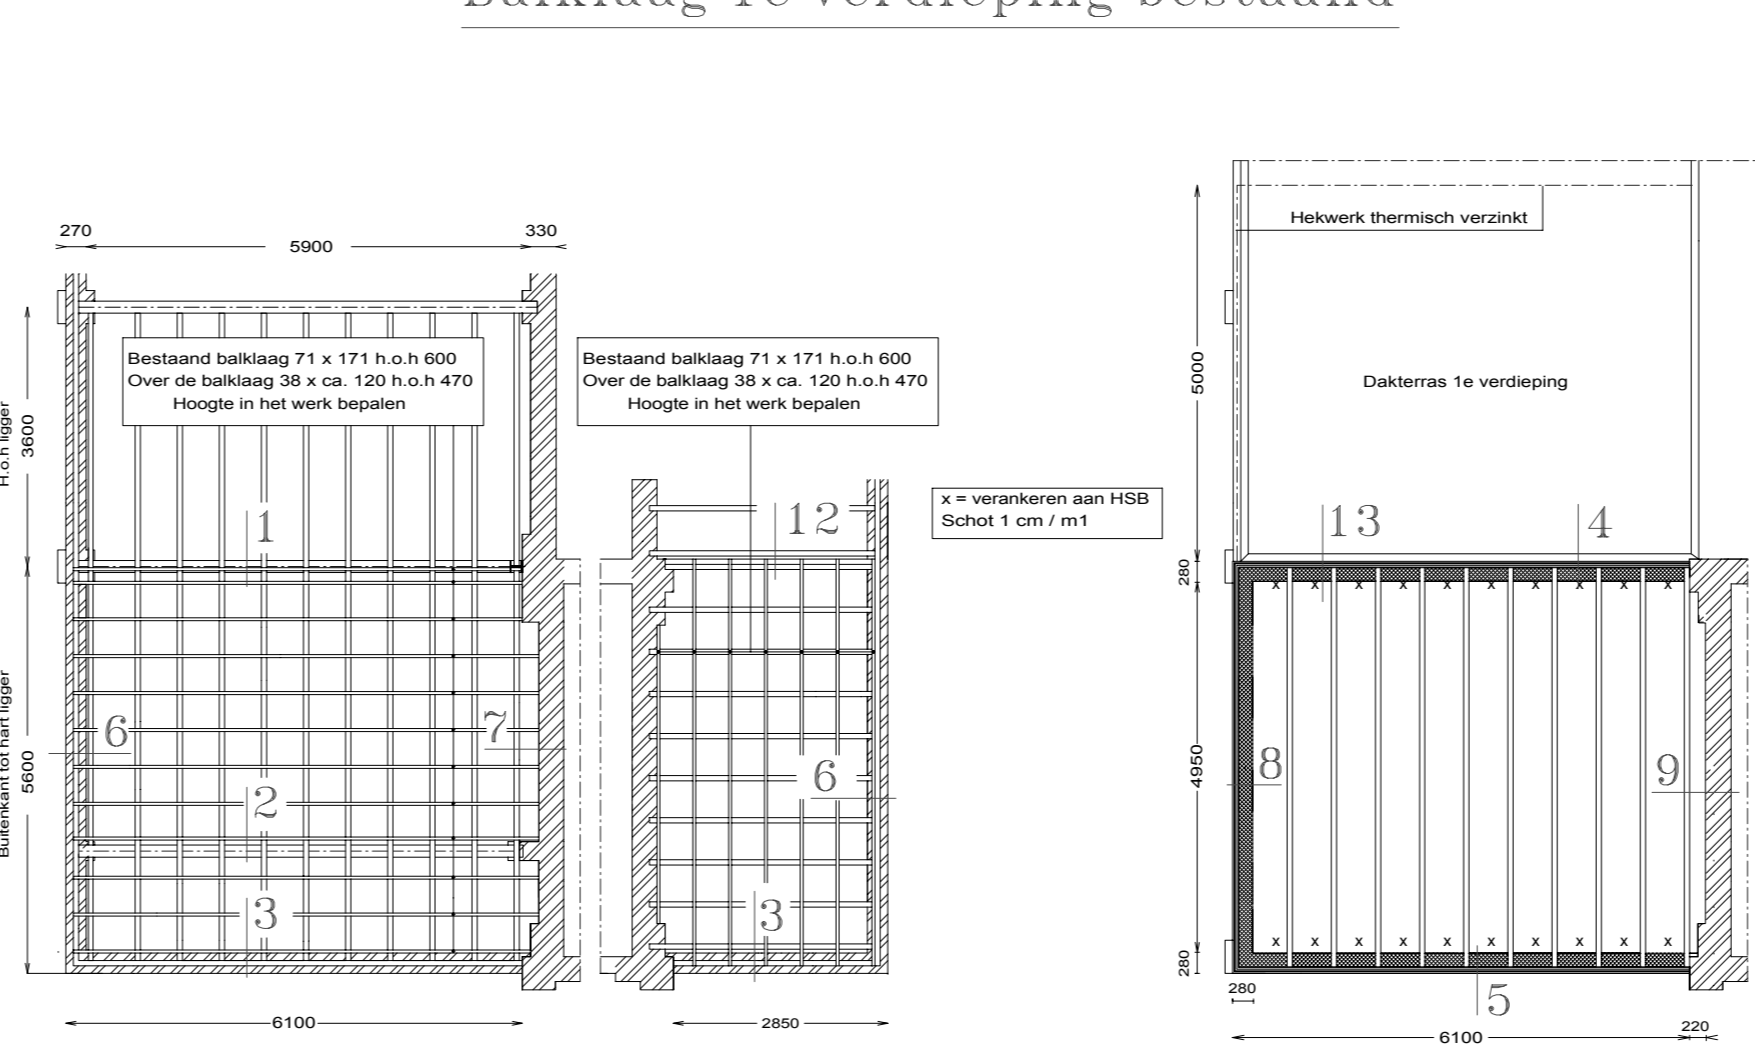


Balklaag 1e verdieping gewijzigd

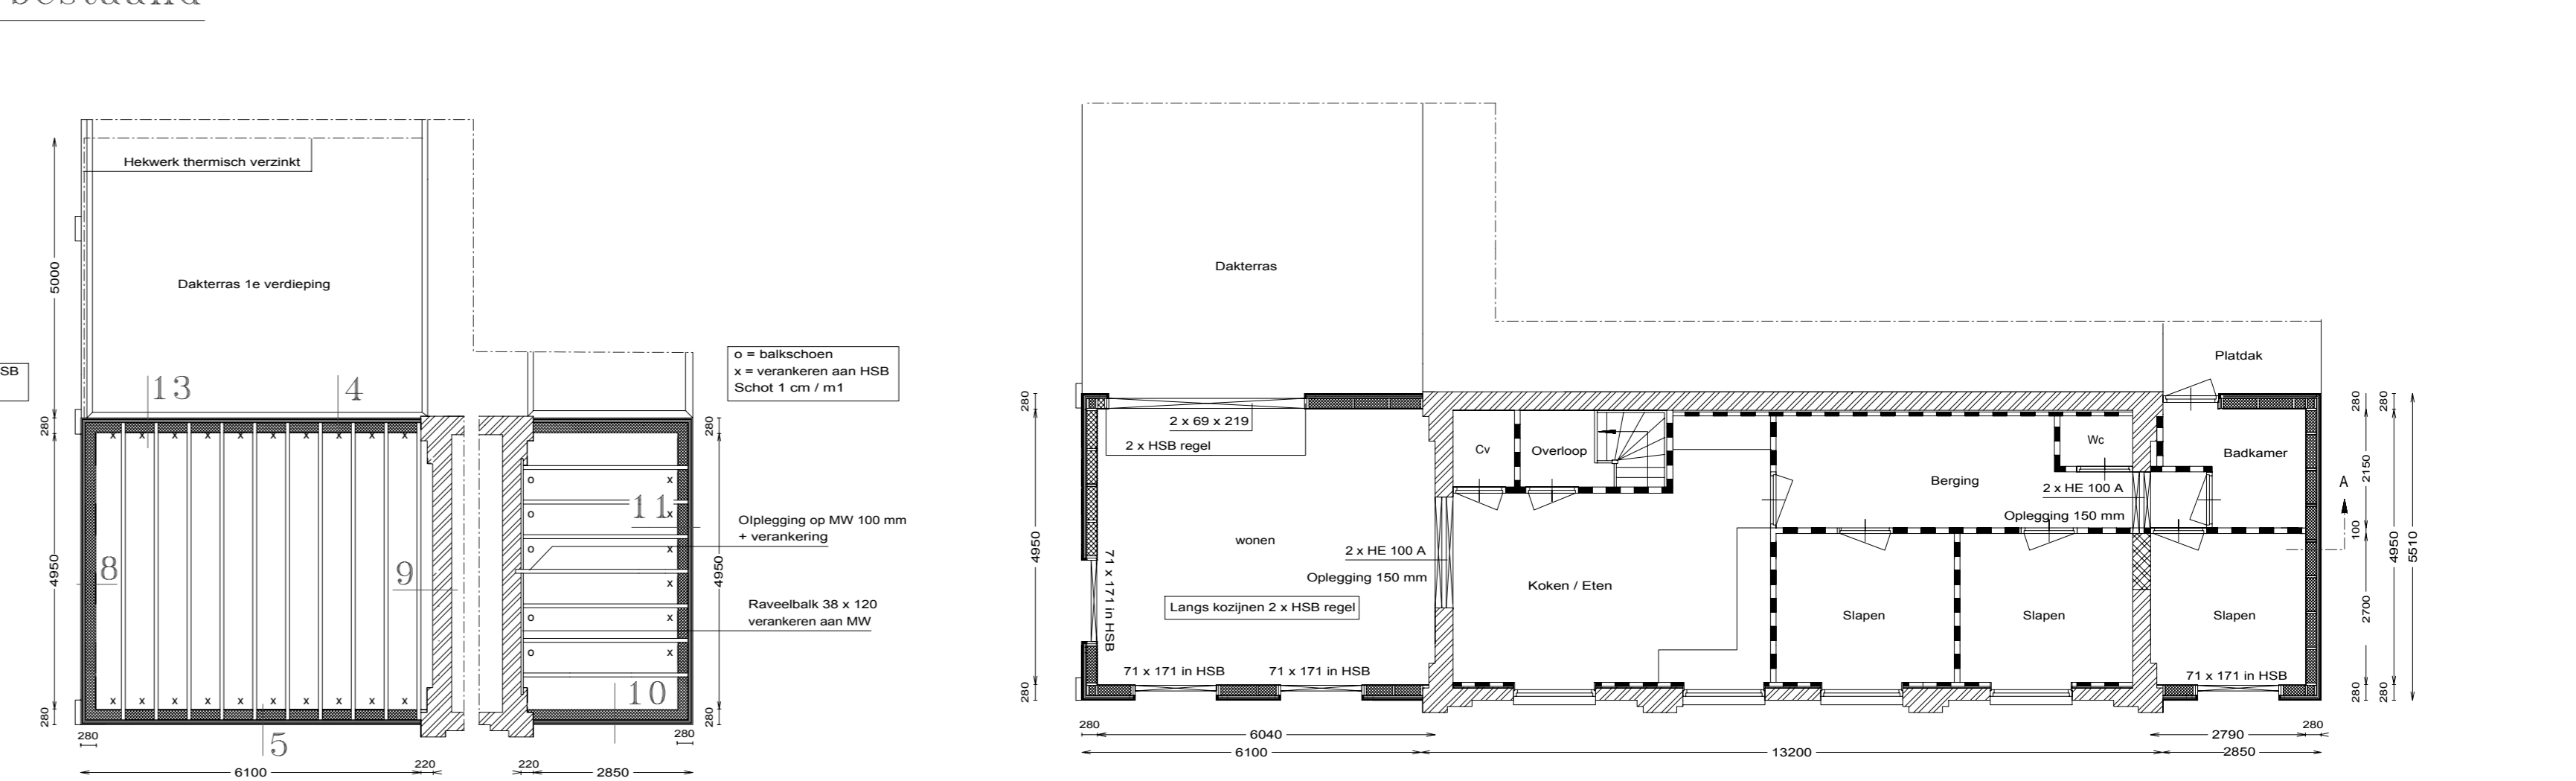

Constructie platte daken

Draagconstructies

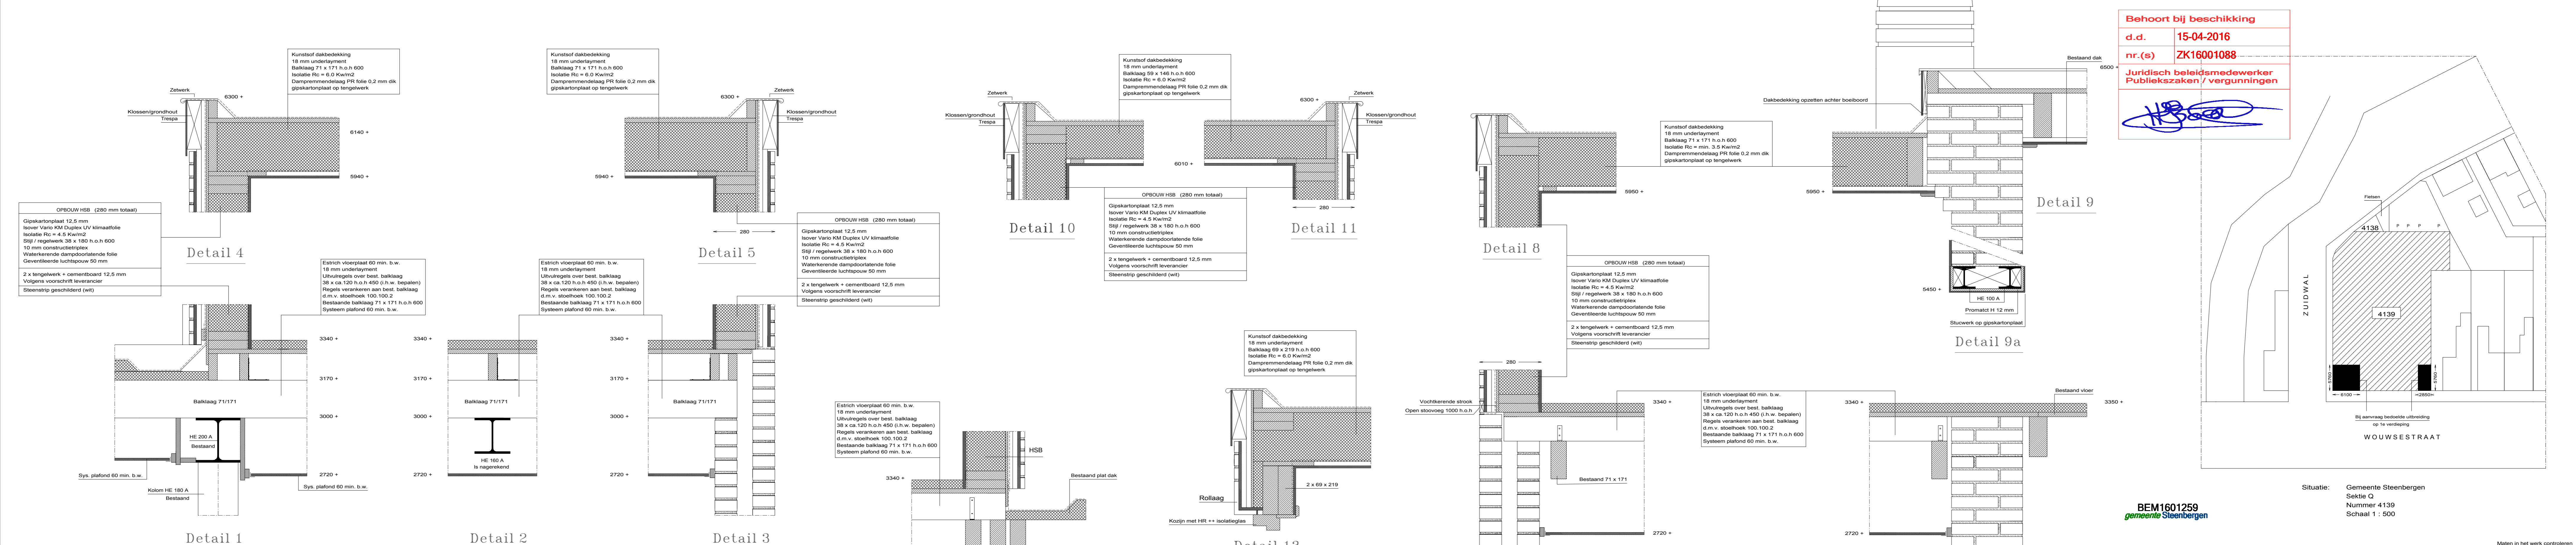

Detail 1

Detail 2

Detail 3

Detail 4

Detail 5

Detail 10

Detail 11

Detail 8

Detail 9

Detail 9a

Detail 1

Detail 2

Detail 3


Detail 12

Detail 13

Detail 6

Detail 7

Behoort bij beschikking
d.d. 15-04-2016
nr.(s) ZK16001088
Juridisch beleidsmedewerker
Publiekszaken/ vergunningen

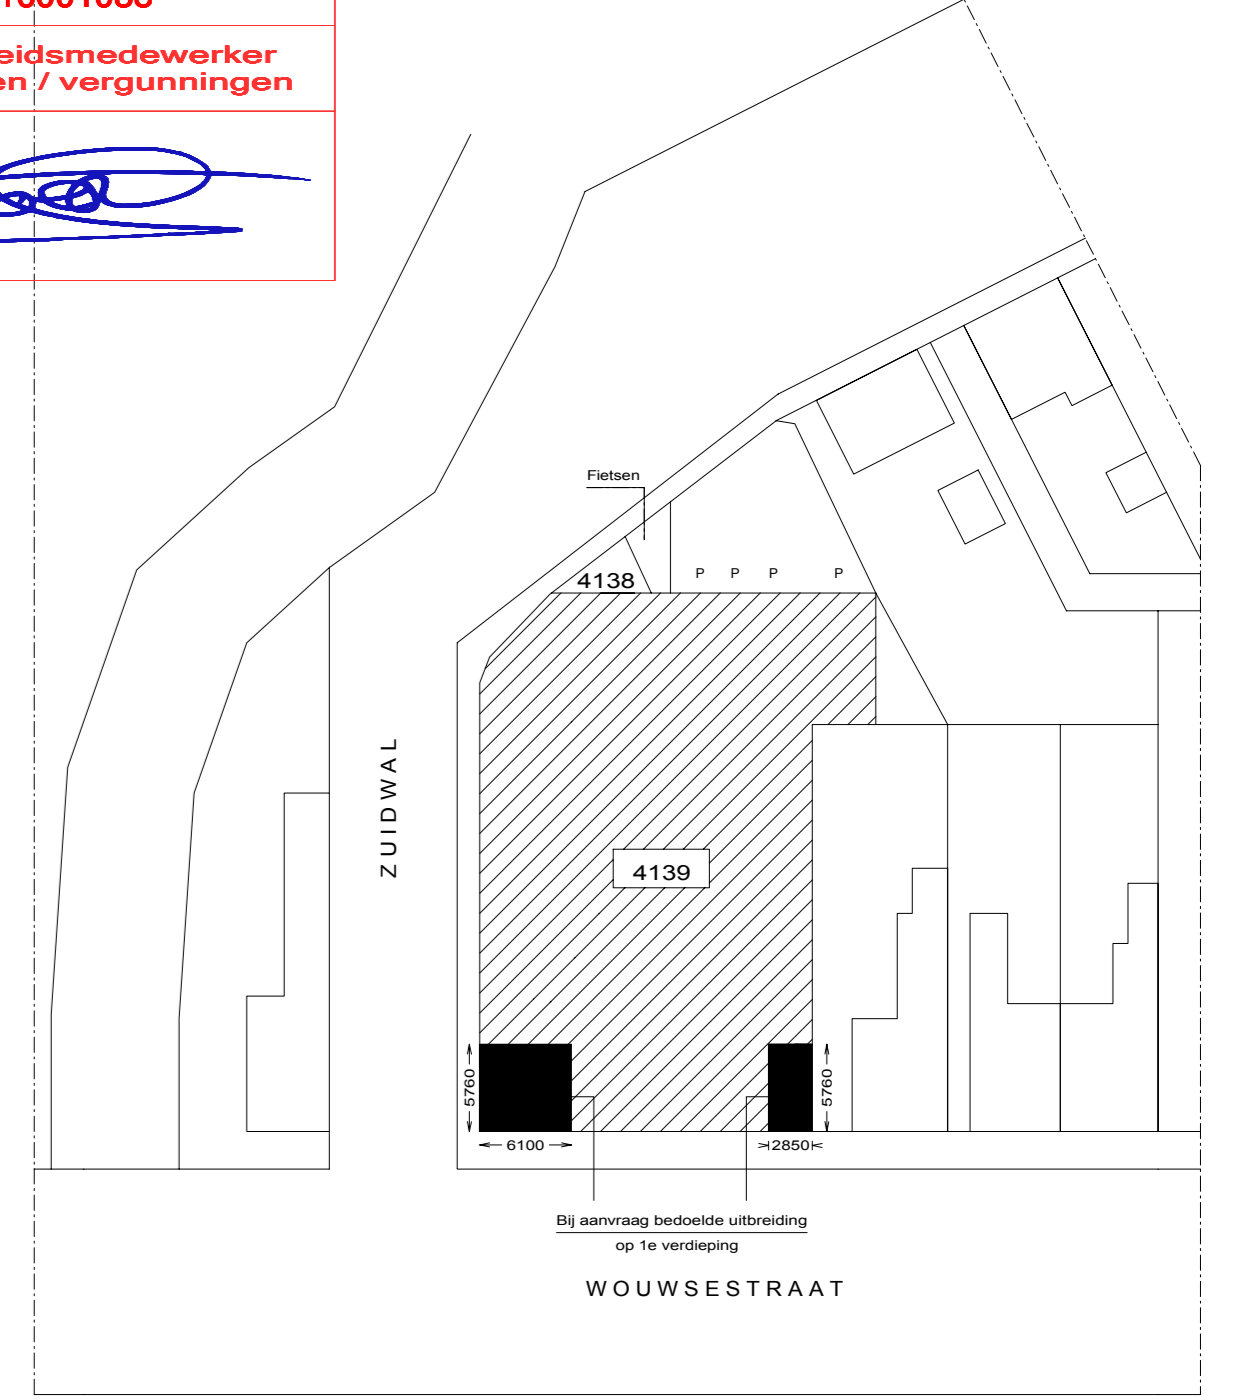

Situatie: Gemeente Steenbergen
Sakke O
Nummer 4139
Schaal 1: 500

| | | | | |
|------------------------------|-----------------------------|---|--|------------------|
| Gekend: Datum: Schaal: | 16-05-2018 1:100 en 1:10 | Project: Opdrachtgever: Bouwplaats: Gewijzigd: Formaat: | Plan voor het uitbreiden van een bovenwoning | |
| | | | Wouwestraat 47, 4651 DV Steenbergen | Bestektekening 1 |



BEM1601259
gemeente Steenbergen

Maken in het werk overbrengen